


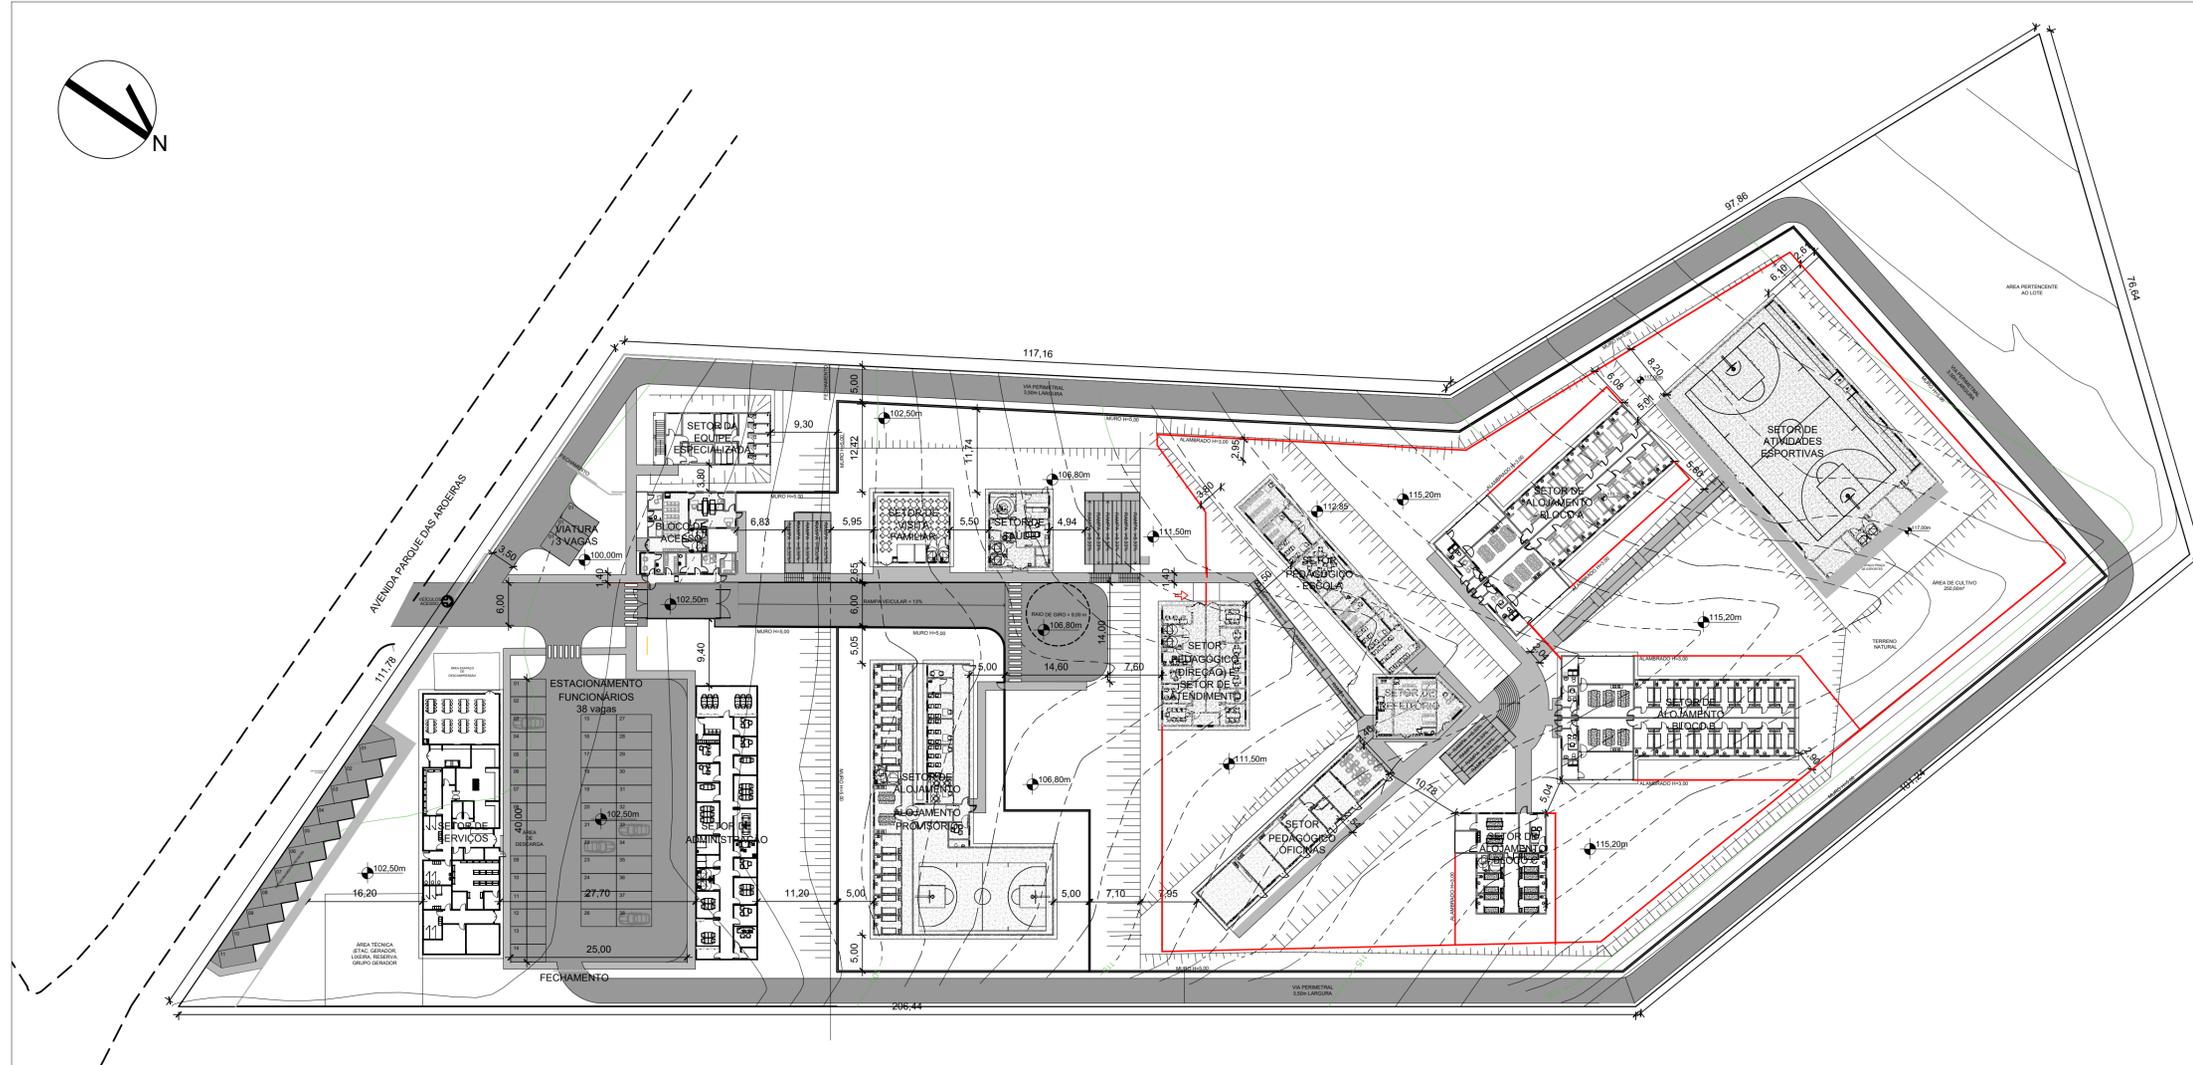

- PAVIMENTAÇÃO ASFÁLTICA = 3.318,00 m<sup>2</sup>
- ÁREA DE PISO DE PASSEIO = 1.104,65 m<sup>2</sup>
- ÁREA VERDE = 13.320,00 m<sup>2</sup>



Notas, Tabelas, Quadros ou Legendas:

**Revisões:**

Nº	Data Emis.	Descrição e Responsável

**Projeto:**  
**NOVO SOCIOEDUCATIVO**  
 Mudando a história da juventude no Brasil



**Beneficiário:**  
 Governo do Estado de Minas Gerais



**Assessoramento Técnico:**  
 Caixa Econômica Federal

**Governança e Política Setorial:**  
 Ministério da Mulher, da Família e dos Direitos Humanos  
 e Secretaria Especial do Programa de Parcerias de Investimento - SPPI/ME



**Implementação:**  
 UNOPS Brasil  
 Escritório das Nações Unidas de Serviços para Projetos



**Responsável Técnico:**  
 Heloísa de Cassia Machado - CAU A60146-2


**Anteprojeto Referencial do Centro de Atendimento Socioeducativo de Internação em Betim - MG**

**Endereço:**  
 Avenida Parque das Aroeiras S/No - Bairro das Aroeiras, lot. Parque Industrial de Betim


**Referência/Conteúdo**  
 PLANTA DE SITUAÇÃO, DE LOCALIZAÇÃO E ESQ. DE PLATÔS - CASE BETIM

<b>Disciplina</b> Arquitetura	<b>Etapas:</b> Anteprojeto	<b>Folha:</b> 01/16
<b>Rev.:</b> 00	<b>Tamanho:</b> A1	<b>Escala:</b> INDICADA
		<b>Data:</b> 22/09/2022

1 PLANTA DE LOCALIZAÇÃO  
 esc 1:500

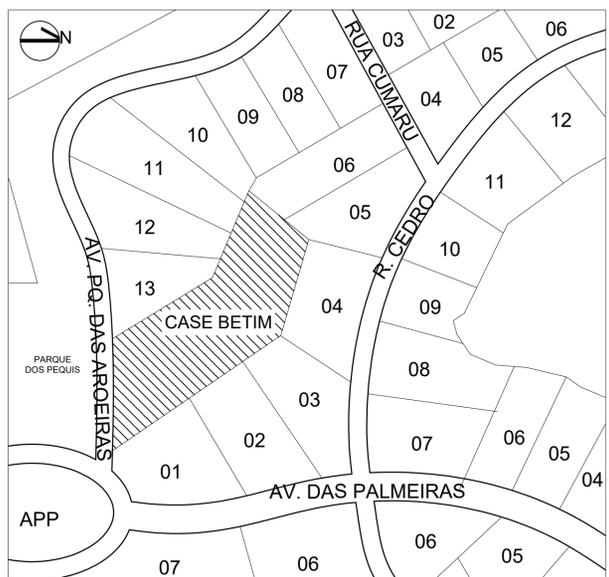

2 PLANTA DE SITUAÇÃO  
 sem escala

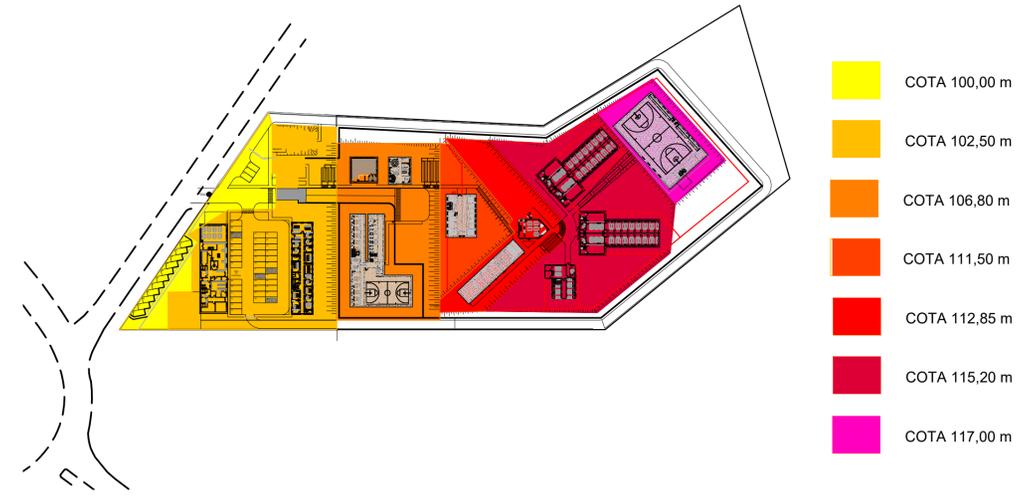

3 esquema de platôs  
 sem escala