




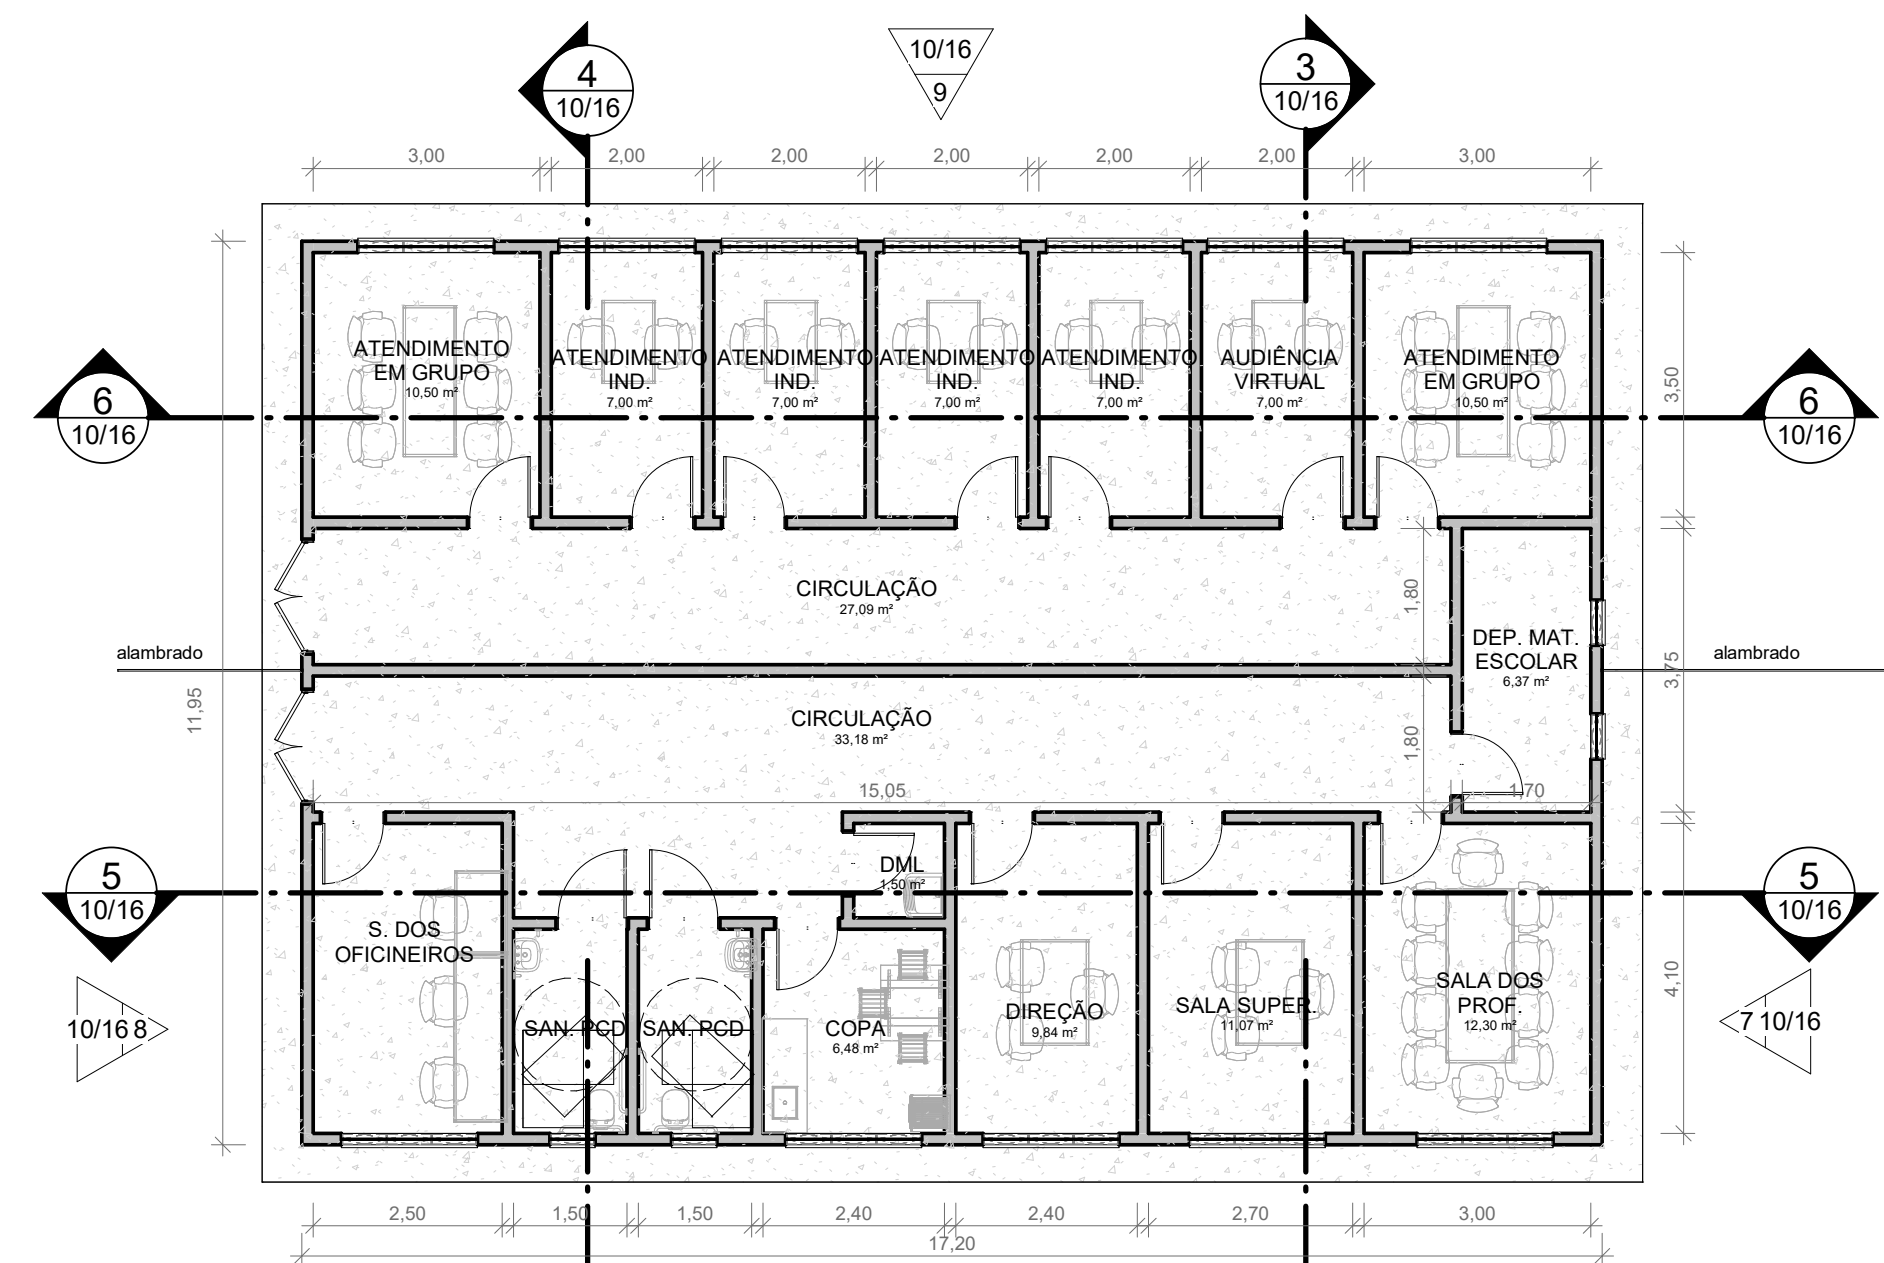

1 **TÉRREO**
ESCALA 1 : 100

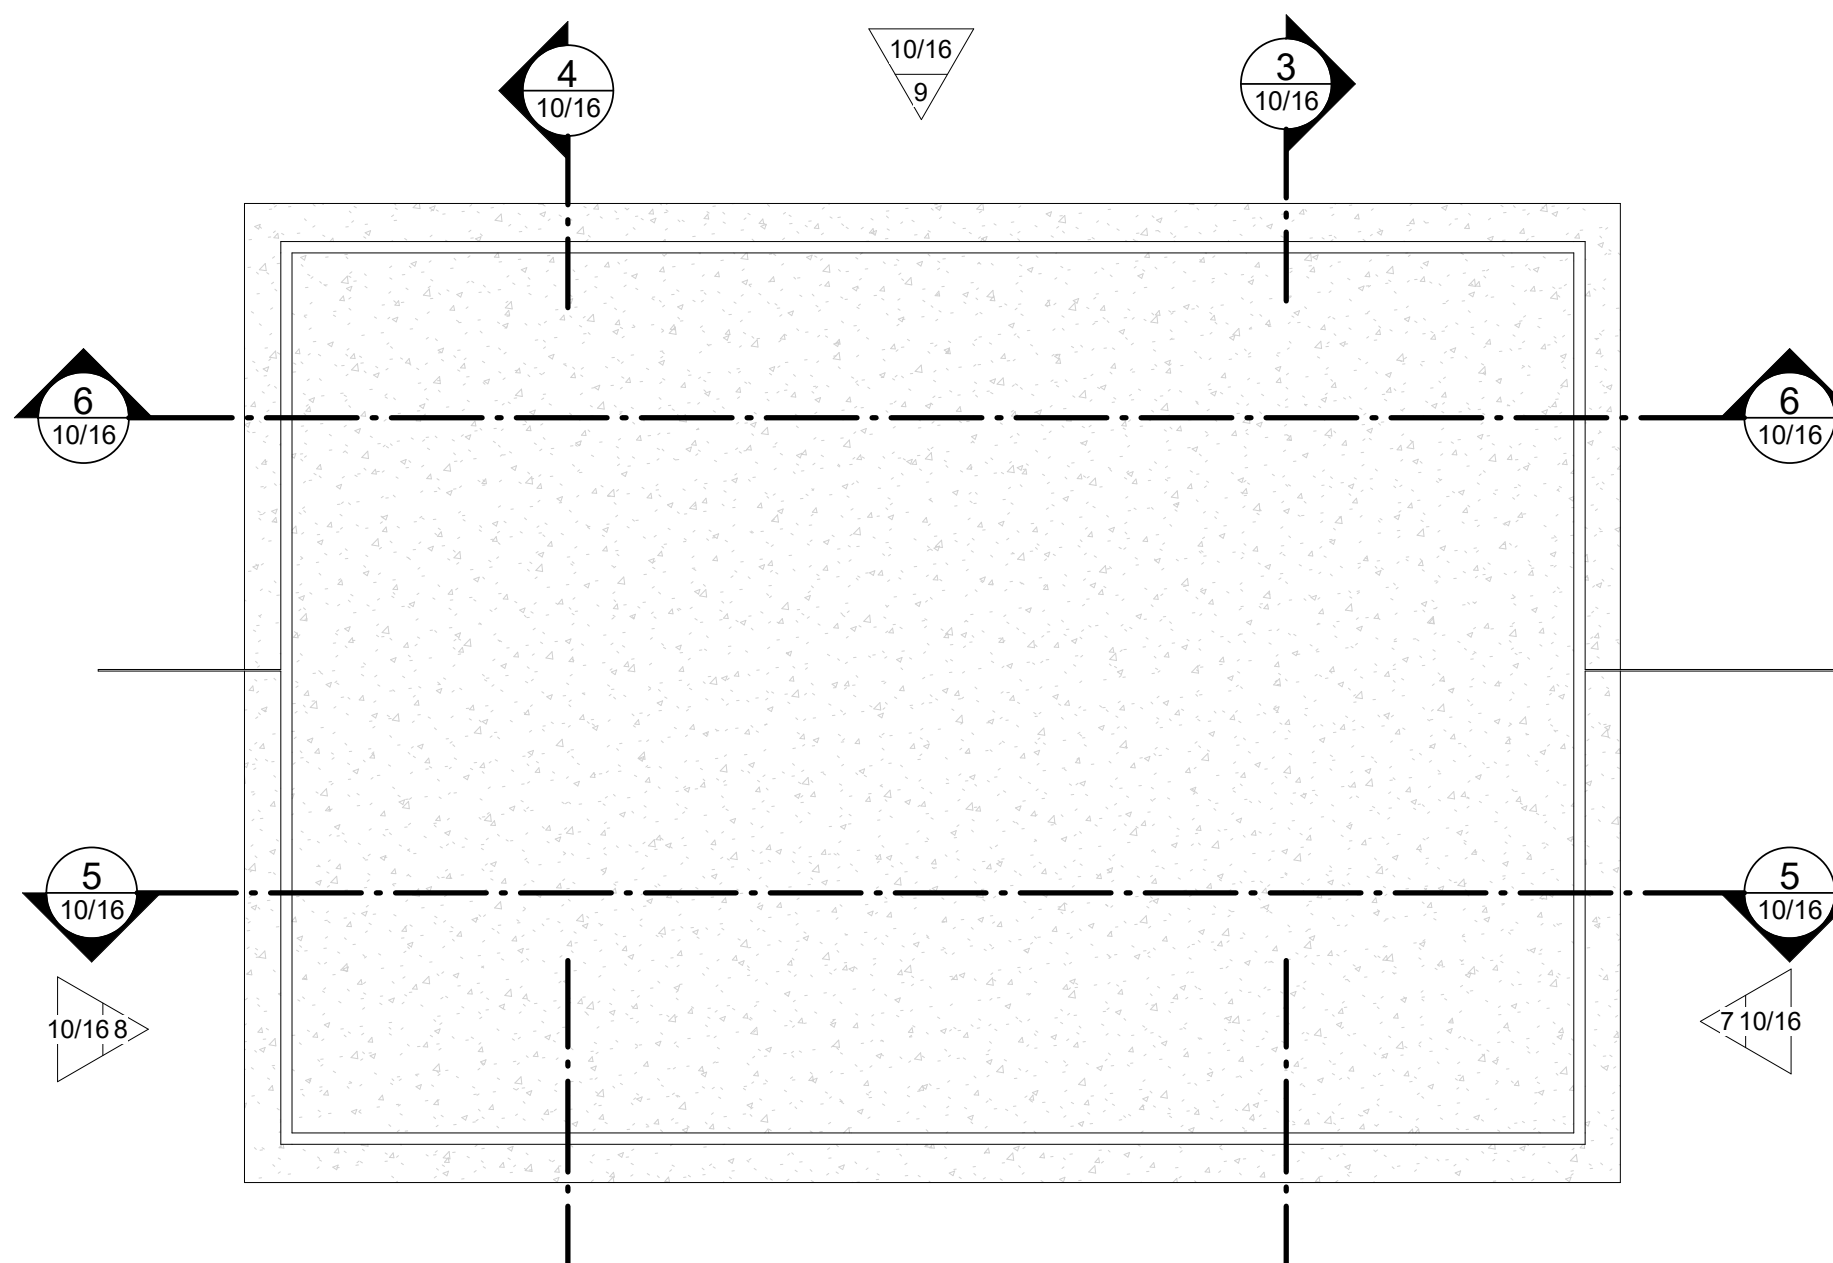

2 **COBERTURA**
ESCALA 1 : 100

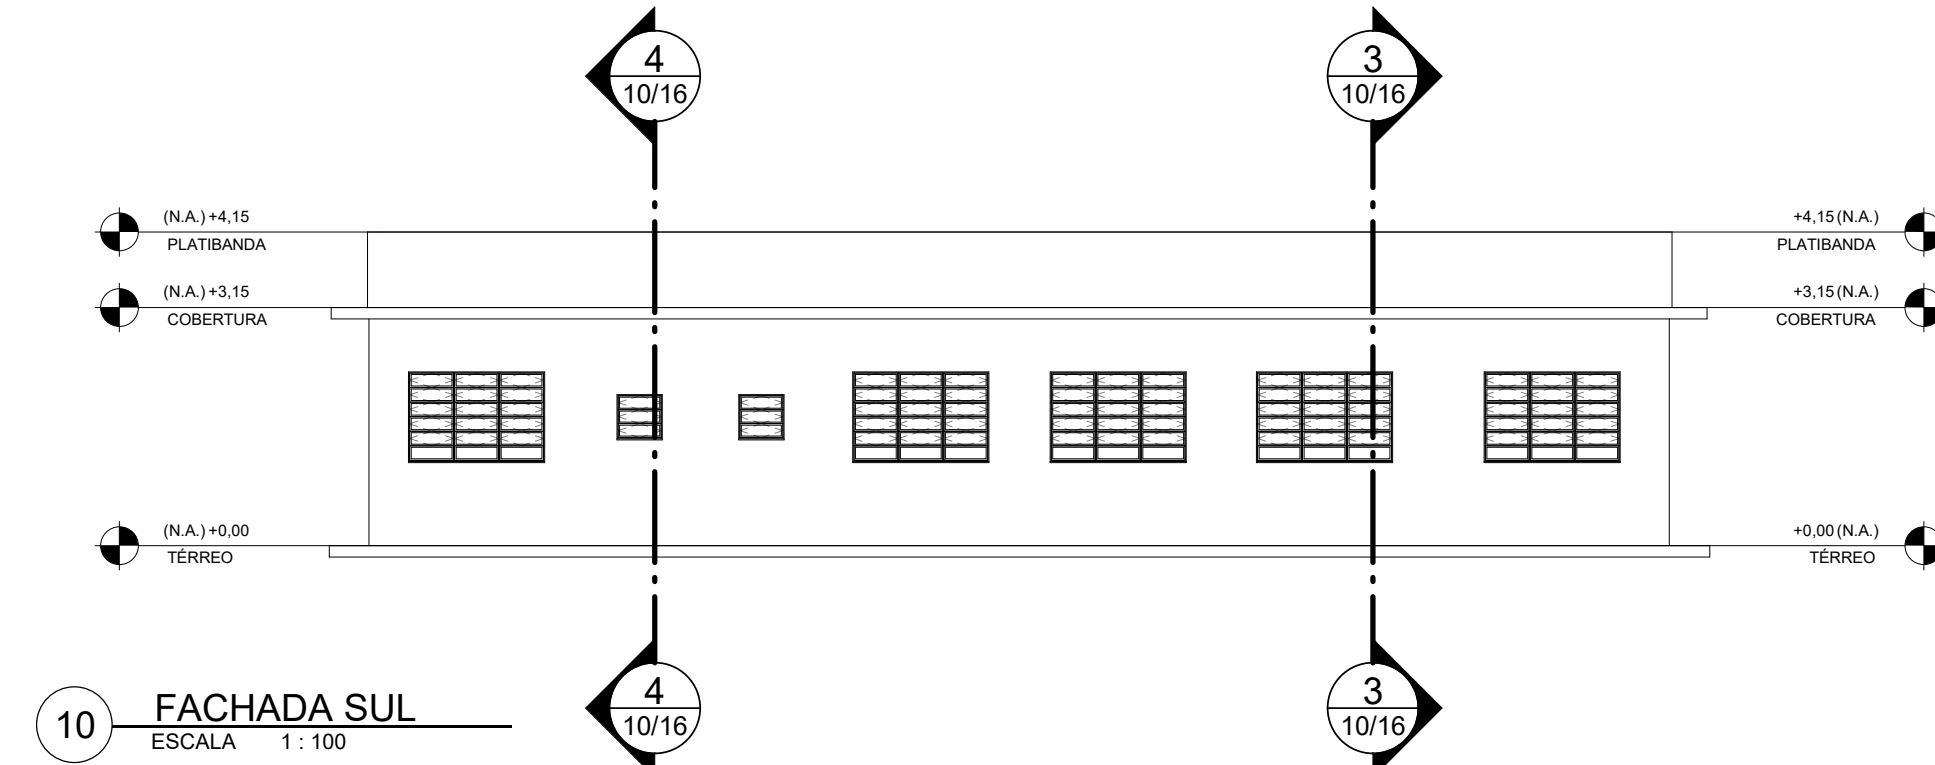


10 **FACHADA SUL**
ESCALA 1 : 100

AR - QUADRO GERAL DE ÁREAS INTERNAS			
NOME	ÁREA	PERÍMETRO	
ATENDIMENTO EM GRUPO	10,50 m²	13,000	
ATENDIMENTO EM GRUPO	10,50 m²	13,000	
ATENDIMENTO IND.	7,00 m²	11,000	
ATENDIMENTO IND.	7,00 m²	11,000	
ATENDIMENTO IND.	7,00 m²	11,000	
ATENDIMENTO IND.	7,00 m²	11,000	
AUDIÊNCIA VIRTUAL	7,00 m²	11,000	
CIRCULAÇÃO	33,18 m²	36,500	
COPA	27,09 m²	33,700	
COPA	6,48 m²	10,200	


AR - QUADRO GERAL DE ÁREAS INTERNAS		
NOME	ÁREA	PERÍMETRO
DEP. MAT. ESCOLAR	6,37 m²	10,900
DIREÇÃO	9,84 m²	13,000
DML	1,50 m²	4,900
S. DOS OFICINEIROS	10,25 m²	13,200
SALA DOS PROF.	12,30 m²	14,200
SALA SUPER.	11,07 m²	13,600
SAN. PCD	4,05 m²	8,400
SAN. PCD	4,05 m²	8,400
Grand total: 18	182,19 m²	

AR - ÁREA TOTAL PAVIMENTO			
NOME	PAVIMENTO	ÁREA	PERÍMETRO
SETOR PEDAGÓGICO - ADMINISTRAÇÃO	TÉRREO	107,76 m²	46,930
SETOR DE ATENDIMENTO	TÉRREO	97,78 m²	45,770


Notas, Tabelas, Quadros ou Legendas:

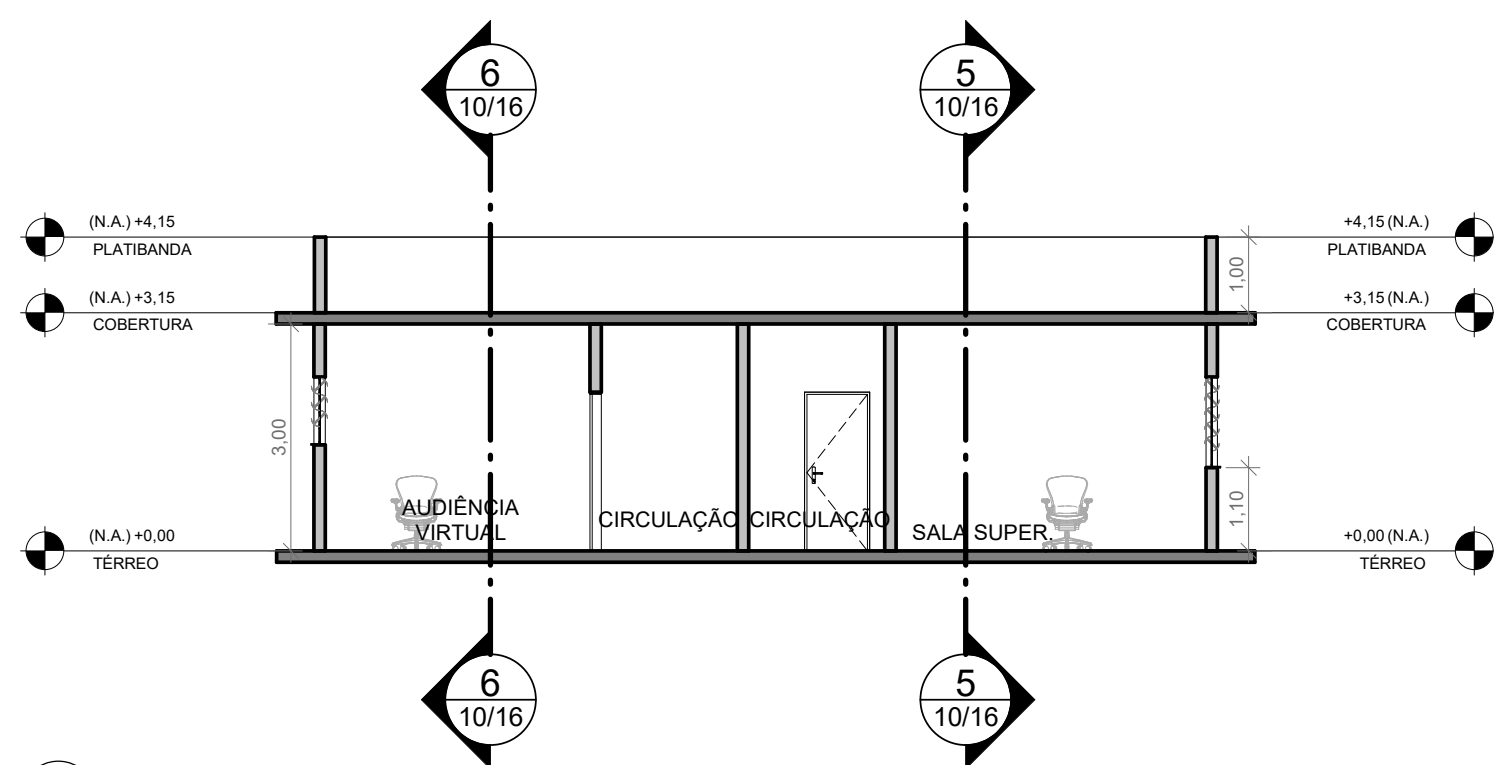


3 **CORTE A**
ESCALA 1 : 100

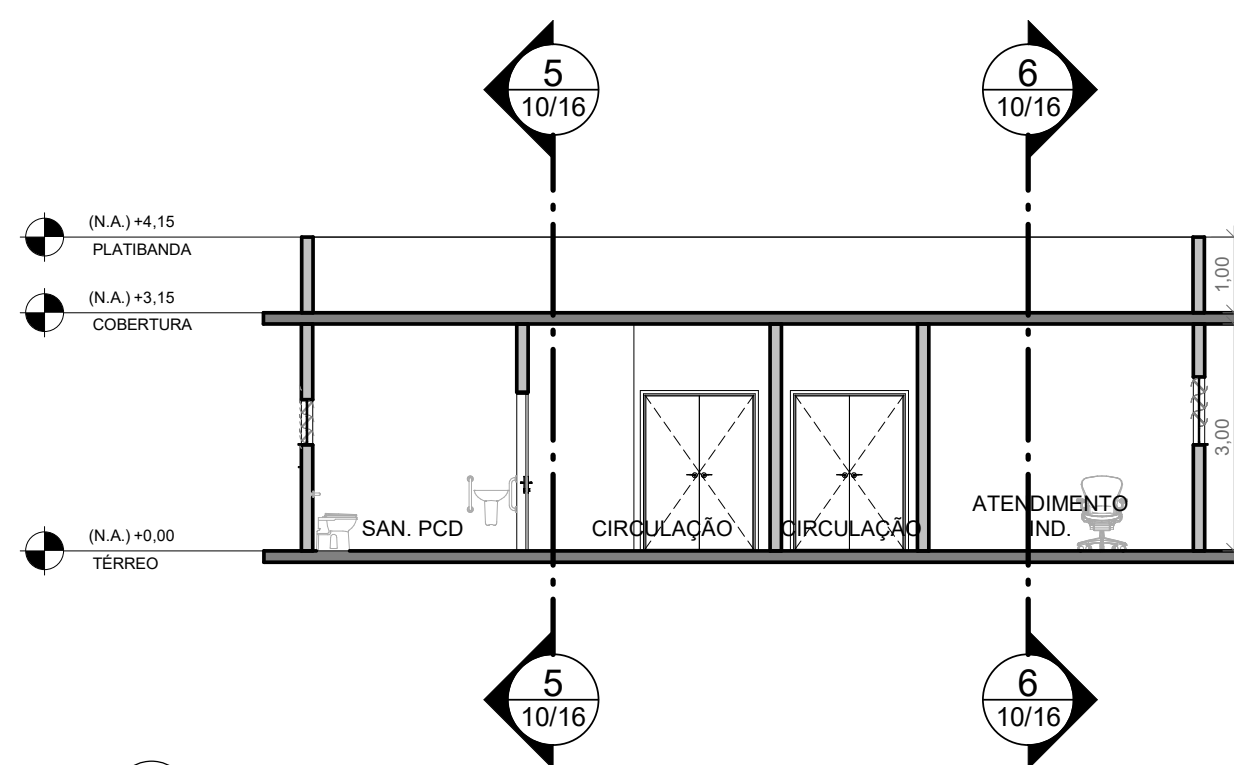


4 **CORTE B**
ESCALA 1 : 100

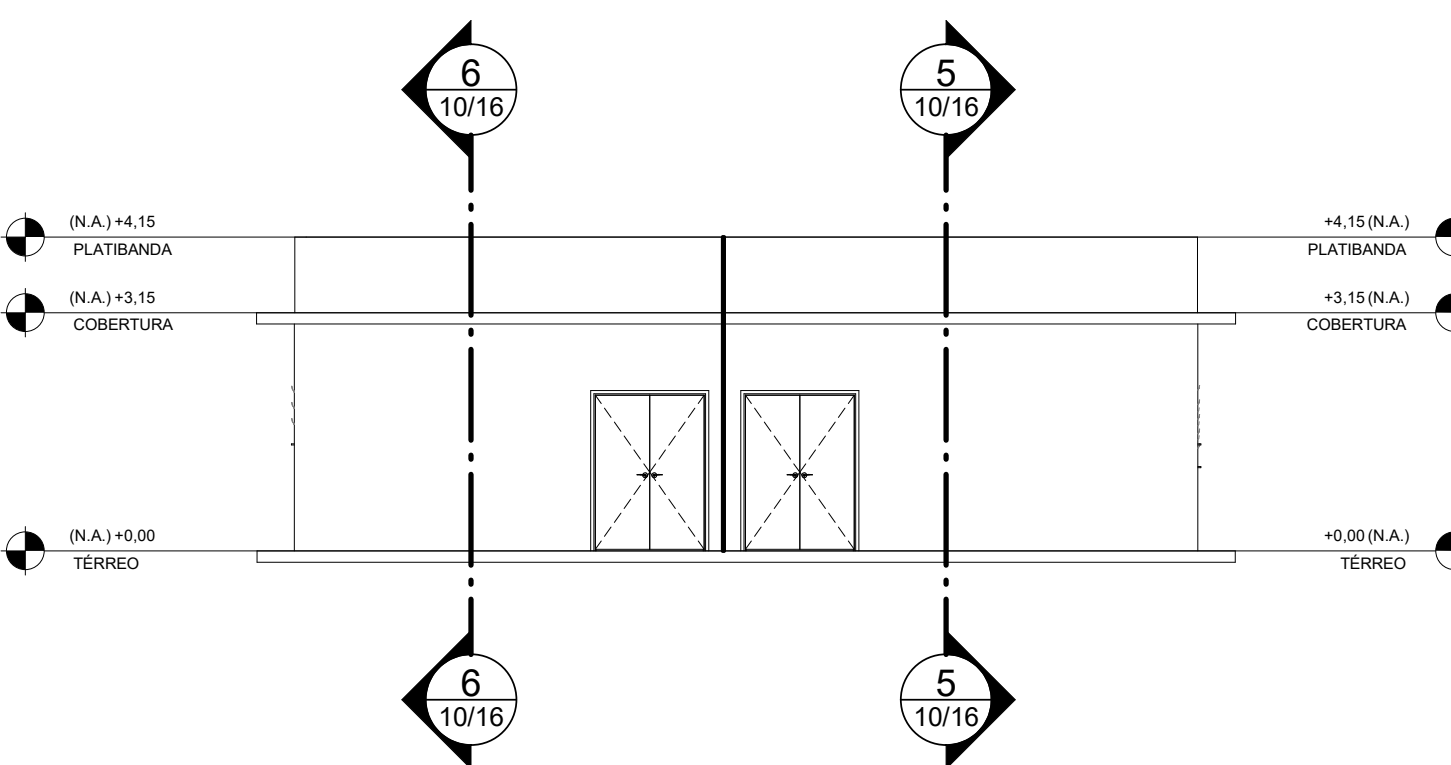


8 **FACHADA OESTE**
ESCALA 1 : 100

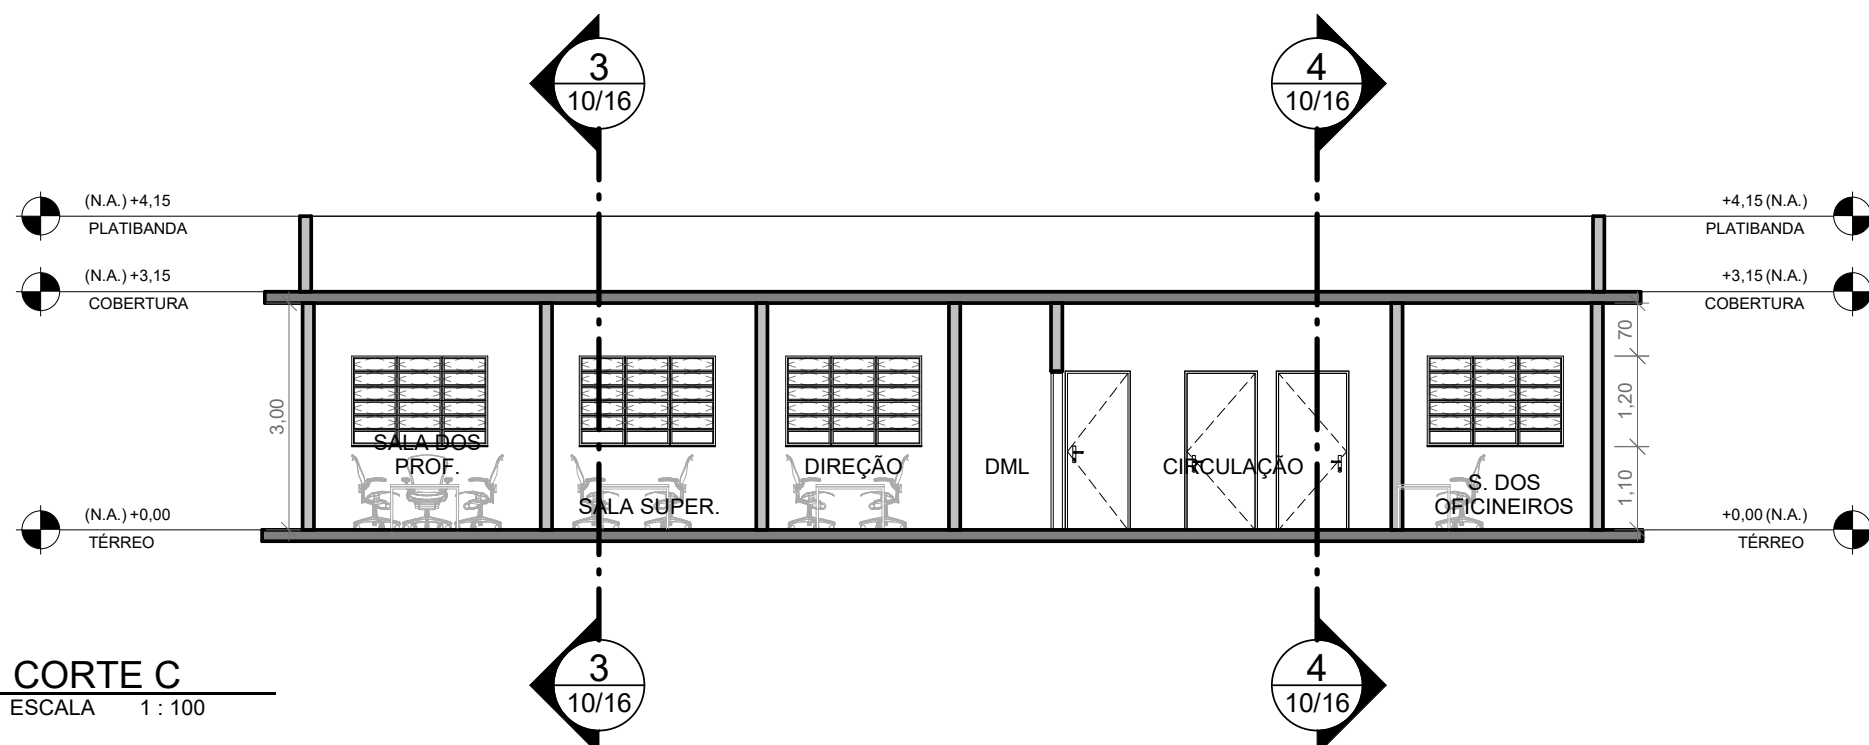


5 **CORTE C**
ESCALA 1 : 100

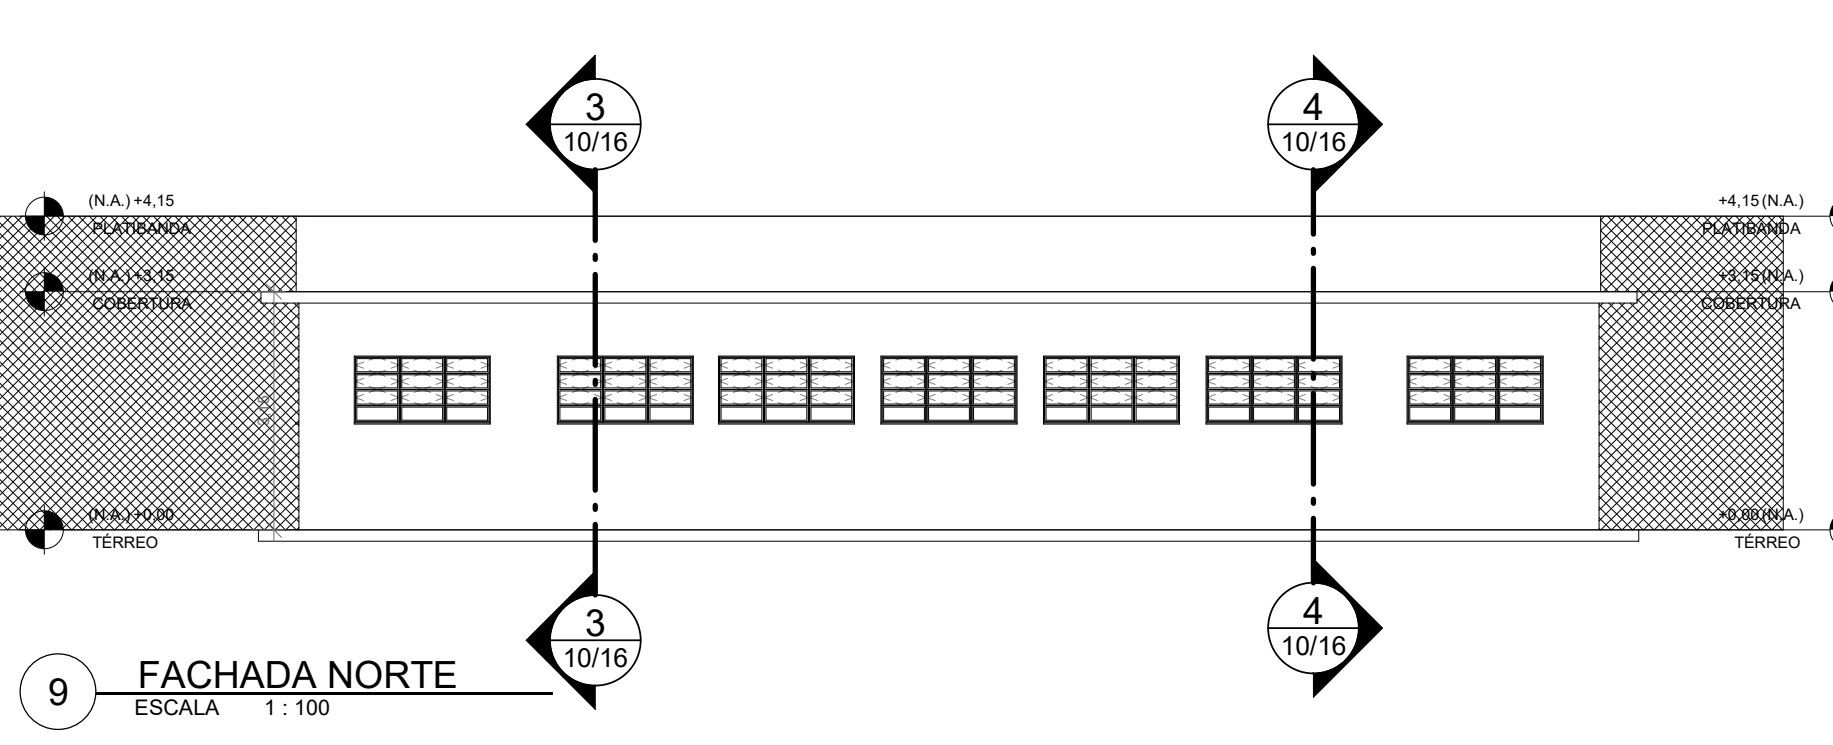

9 **FACHADA NORTE**
ESCALA 1 : 100

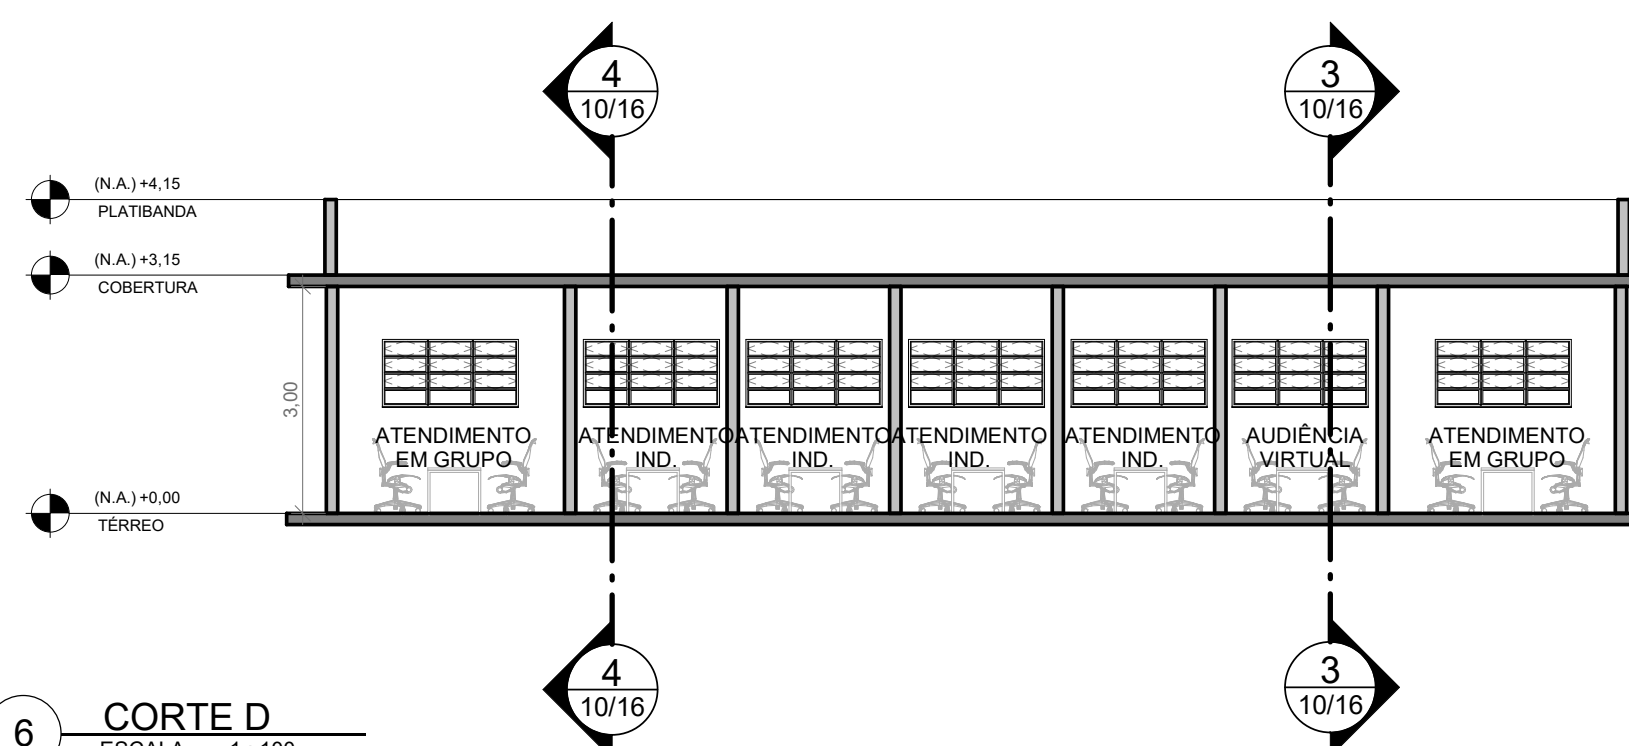

6 **CORTE D**
ESCALA 1 : 100

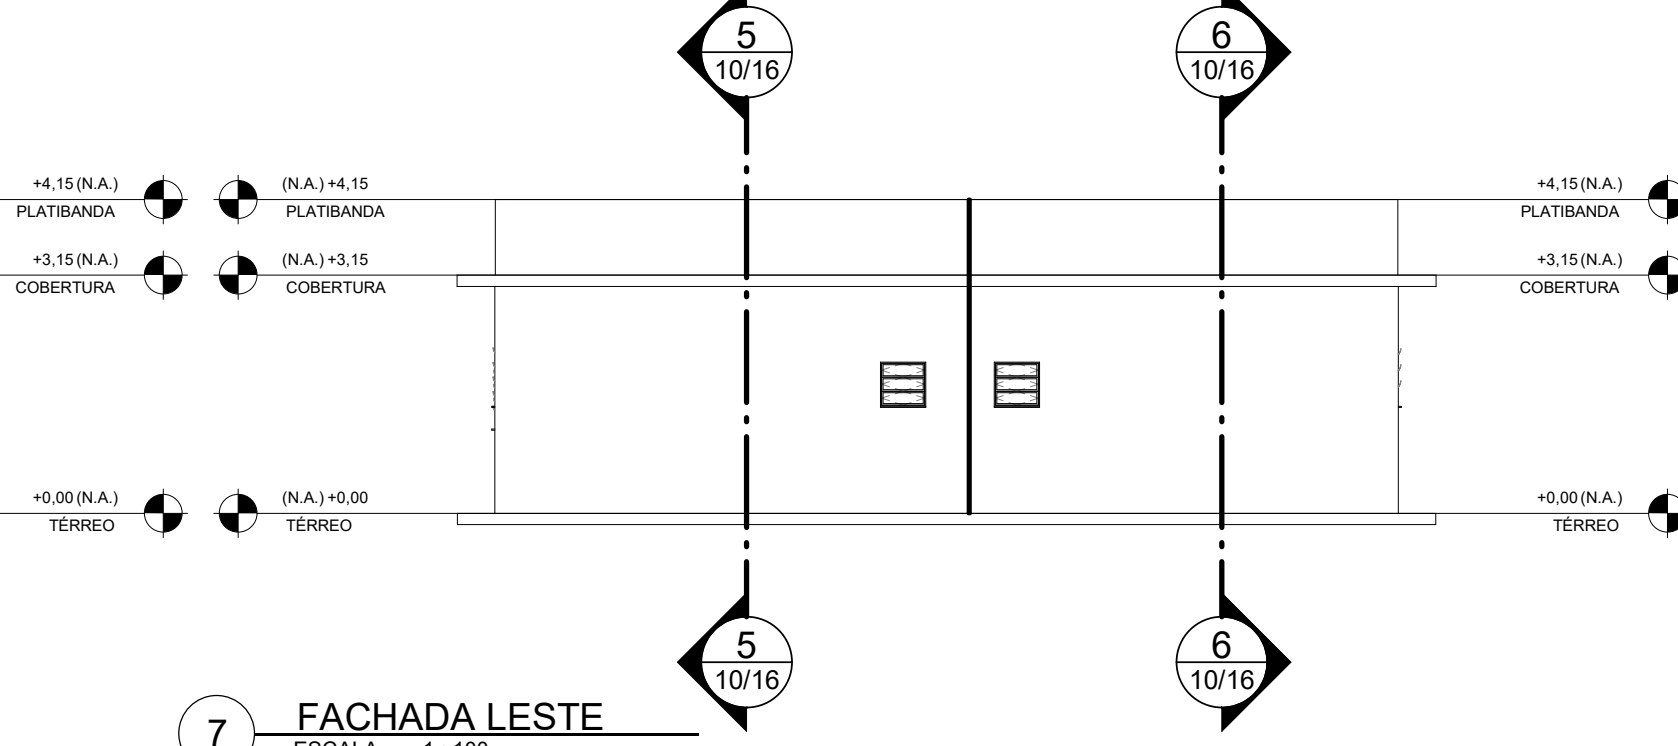

7 **FACHADA LESTE**
ESCALA 1 : 100



11 **PERSPECTIVA**
ESCALA 1 : 1

Revisões:

Nº	Data Emis.	Descrição e Responsável

Projeto:
NOVO SOCIOEDUCATIVO
Mudando a história da juventude no Brasil



Beneficiário:
Governo do Estado de Minas Gerais



Assessoramento Técnico:
Caixa Econômica Federal

Governança e Política Setorial:
Ministério da Mulher, da Família e dos Direitos Humanos
e Secretaria Especial do Programa de
Parcerias de Investimento - SPPI/ME



Implementação:
UNOPS Brasil
Escritório das Nações Unidas de Serviços para Projetos



Responsável Técnico:
Heloísa de Cassia Machado - CAU A60146-2

**Anteprojeto Referencial do Centro de Atendimento
Socioeducativo de Internação em Betim - MG**

Endereço:
Avenida Parque das Aroeiras S/No - Bairro das Aroeiras, lot. Parque Industrial de Betim

Referência/Conteúdo
SET. DIREÇÃO PEDAGÓGICA E ATENDIMENTO - P. BAIXA, CORT., VIST. E PERSP.

Disciplina Arquitetura	Etapas: Anteprojeto	Folha: 10/16
Rev.: 00	Tamanho: A1	Escala: Como indicado
		Data: 22/09/2022