



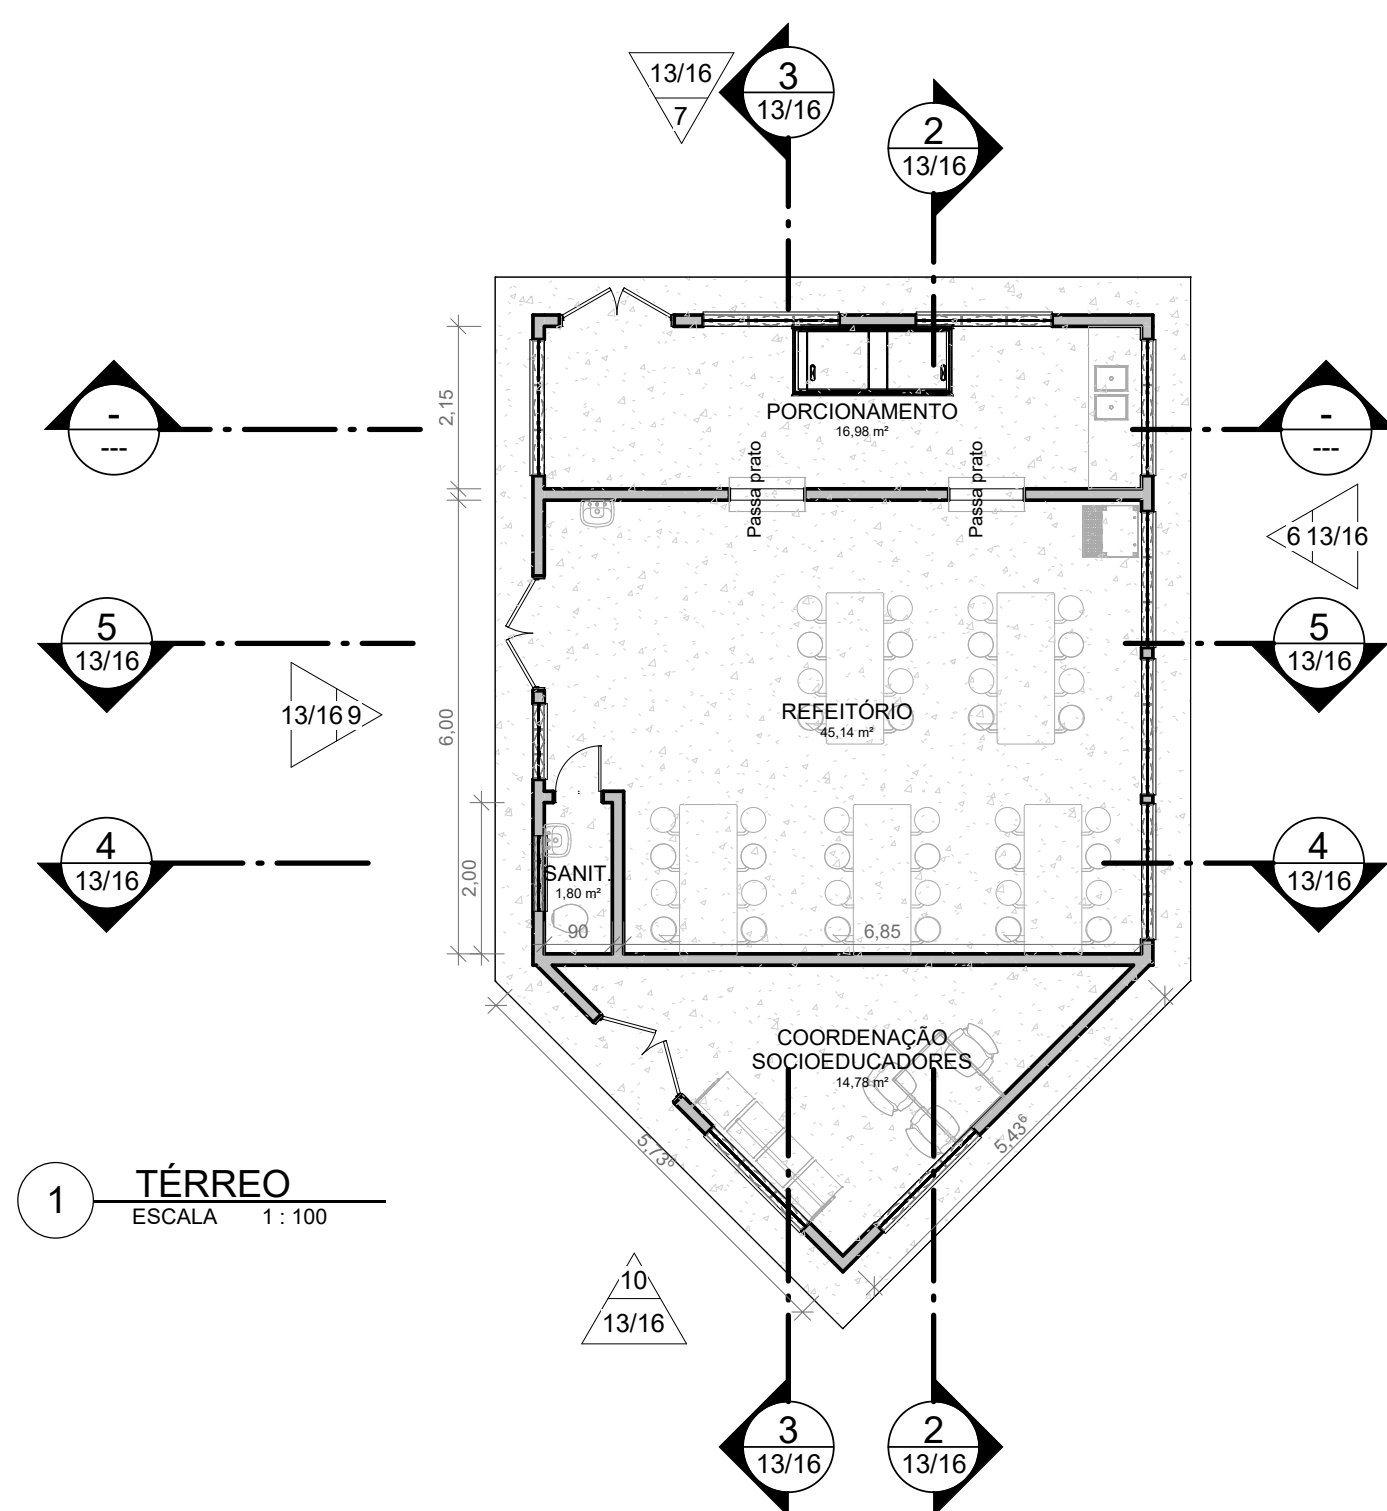

1 **TÉRREO**
ESCALA 1 : 100

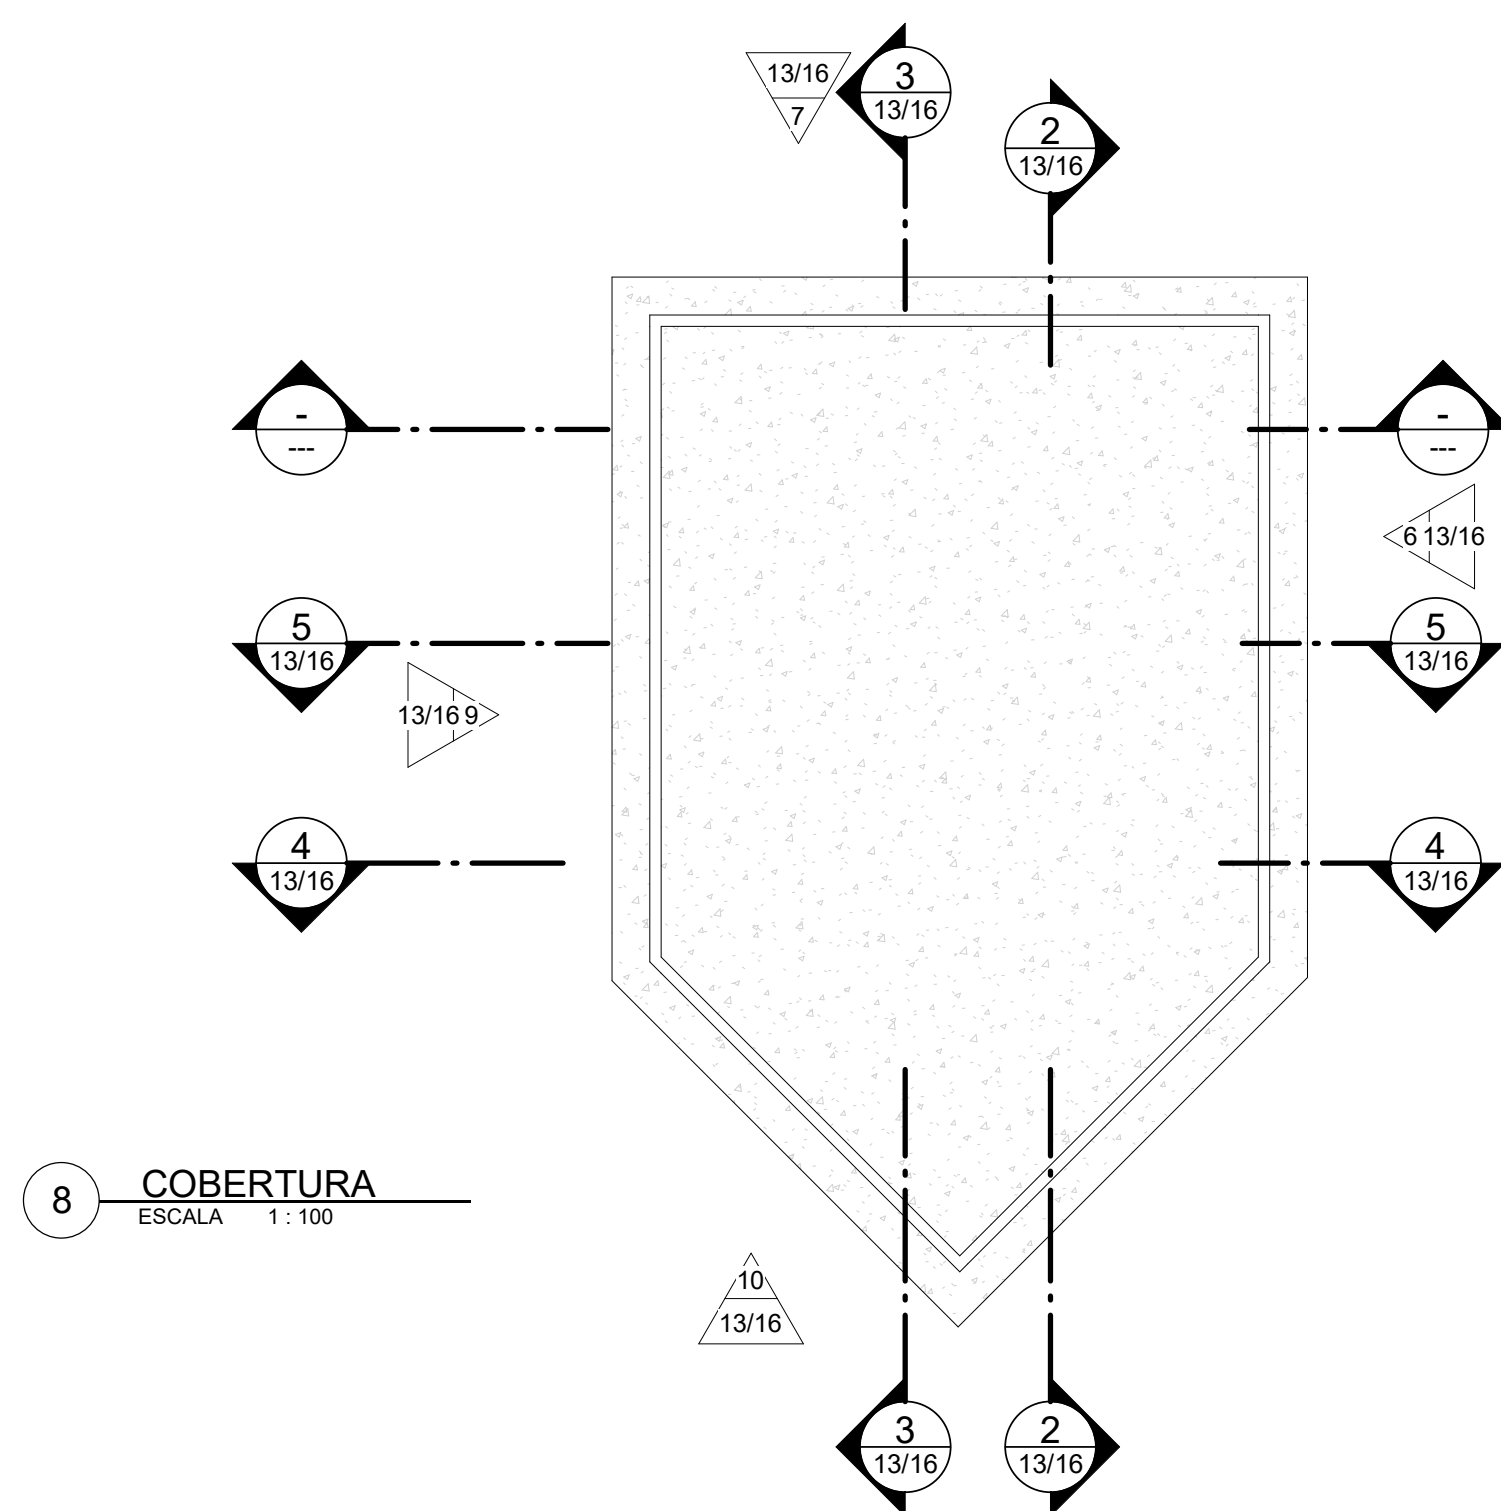


8 **COBERTURA**
ESCALA 1 : 100




11 **PERSPECTIVA**
ESCALA 1 : 1

AR - ÁREA TOTAL PAVIMENTO			
NOME	PAVIMENTO	ÁREA	PERÍMETRO
Área	TÉRREO	70,52 m²	33,600


AR - QUADRO GERAL DE ÁREAS INTERNAS		
NOME	ÁREA	PERÍMETRO
COORDENAÇÃO SOCIOEDUCADORES	14,78 m²	18,560
PORCIONAMENTO	16,98 m²	20,100
REFEITÓRIO	45,14 m²	27,800
SANIT.	1,80 m²	5,800

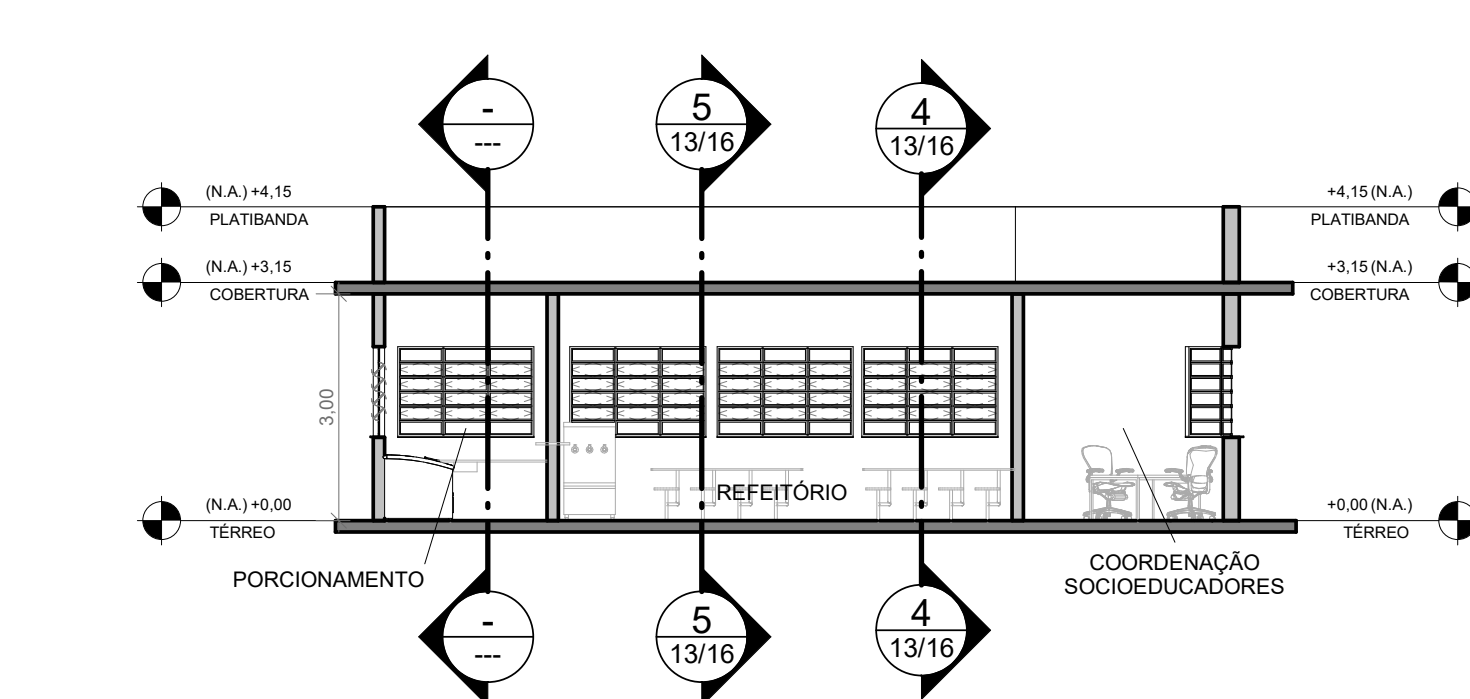


2 **CORTE A**
ESCALA 1 : 100

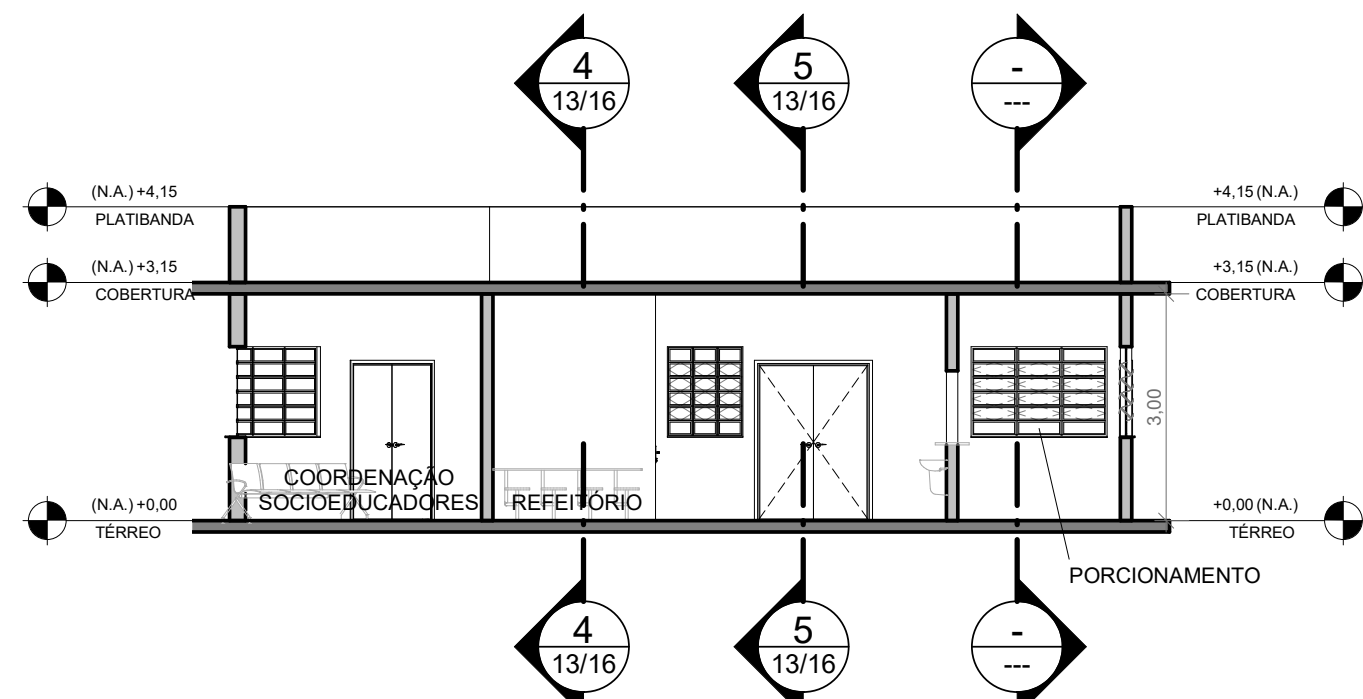


3 **CORTE B**
ESCALA 1 : 100

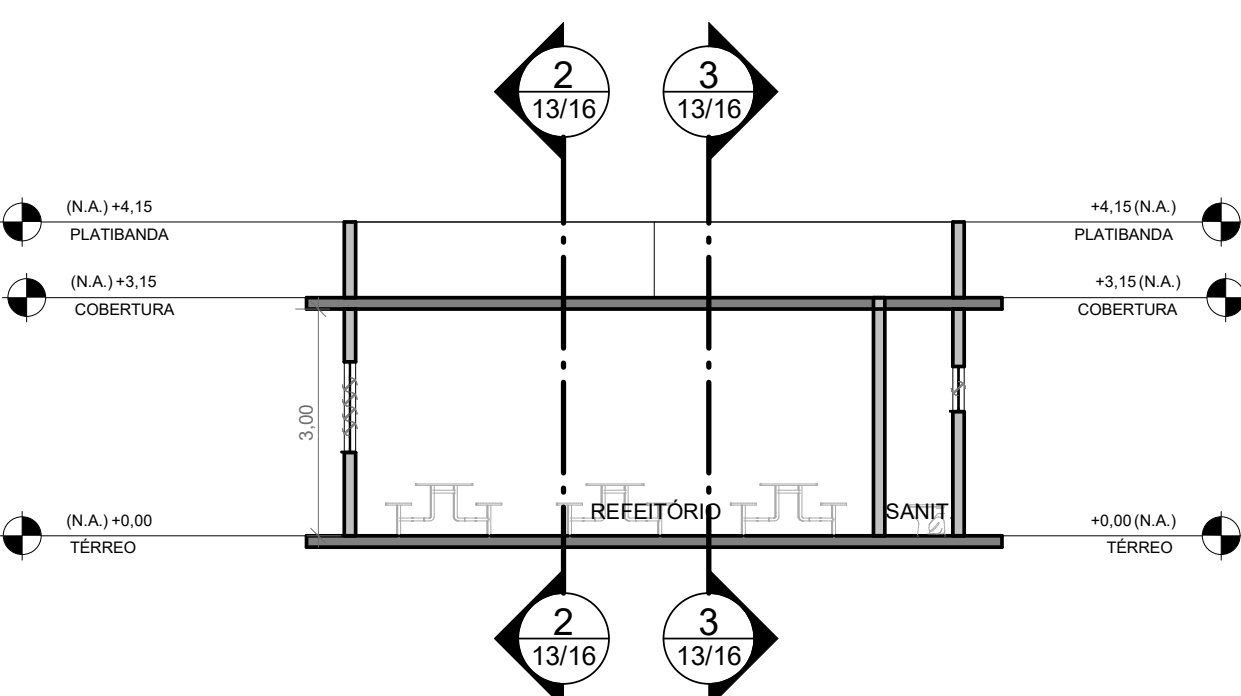


4 **CORTE C**
ESCALA 1 : 100

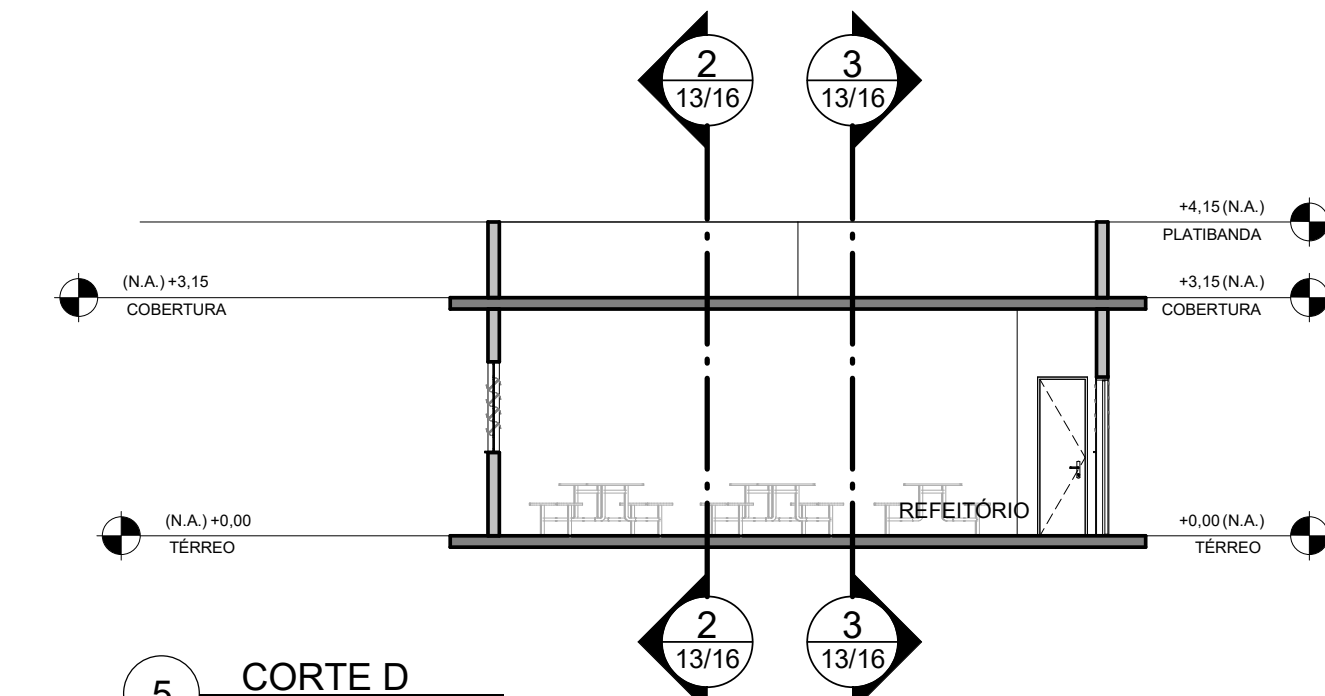


5 **CORTE D**
ESCALA 1 : 100

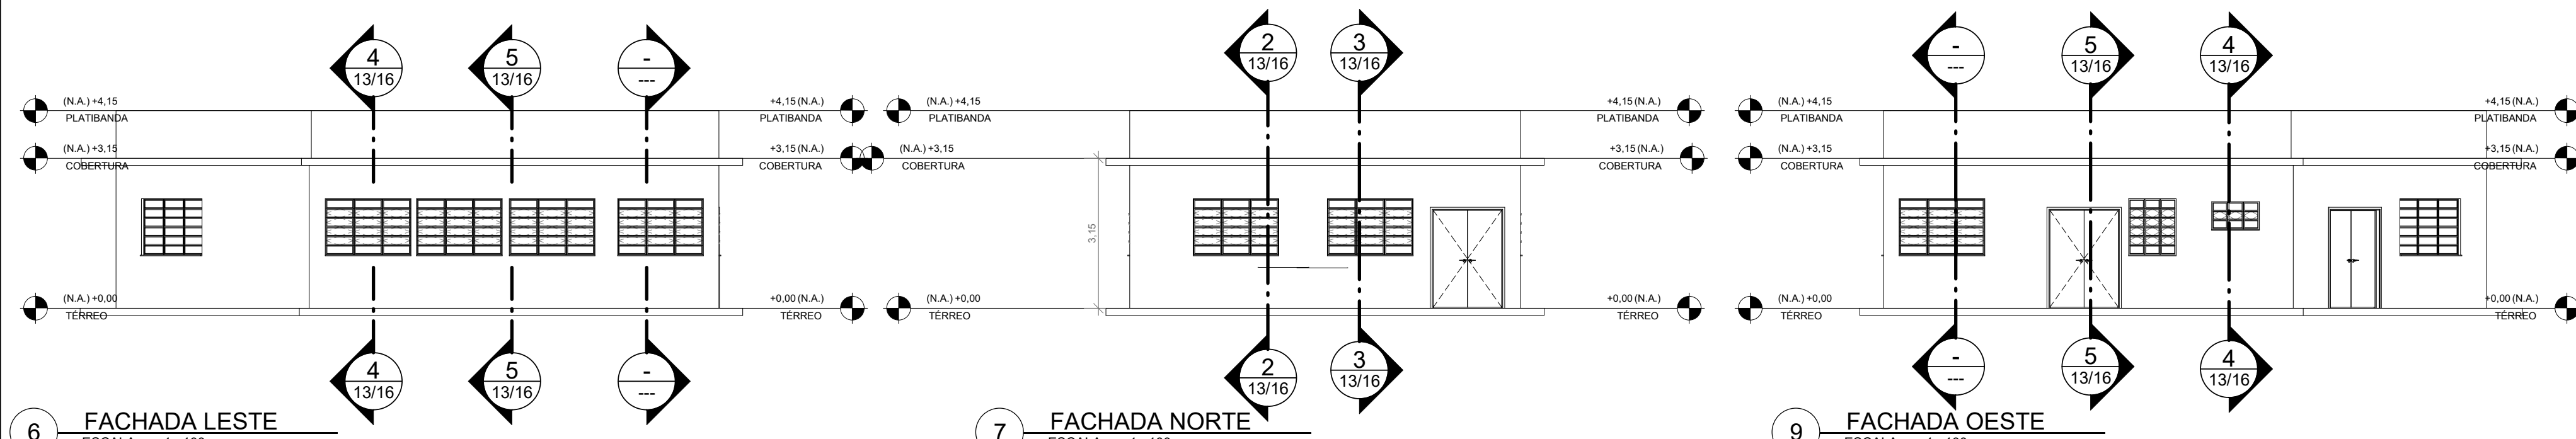


6 **FACHADA LESTE**
ESCALA 1 : 100

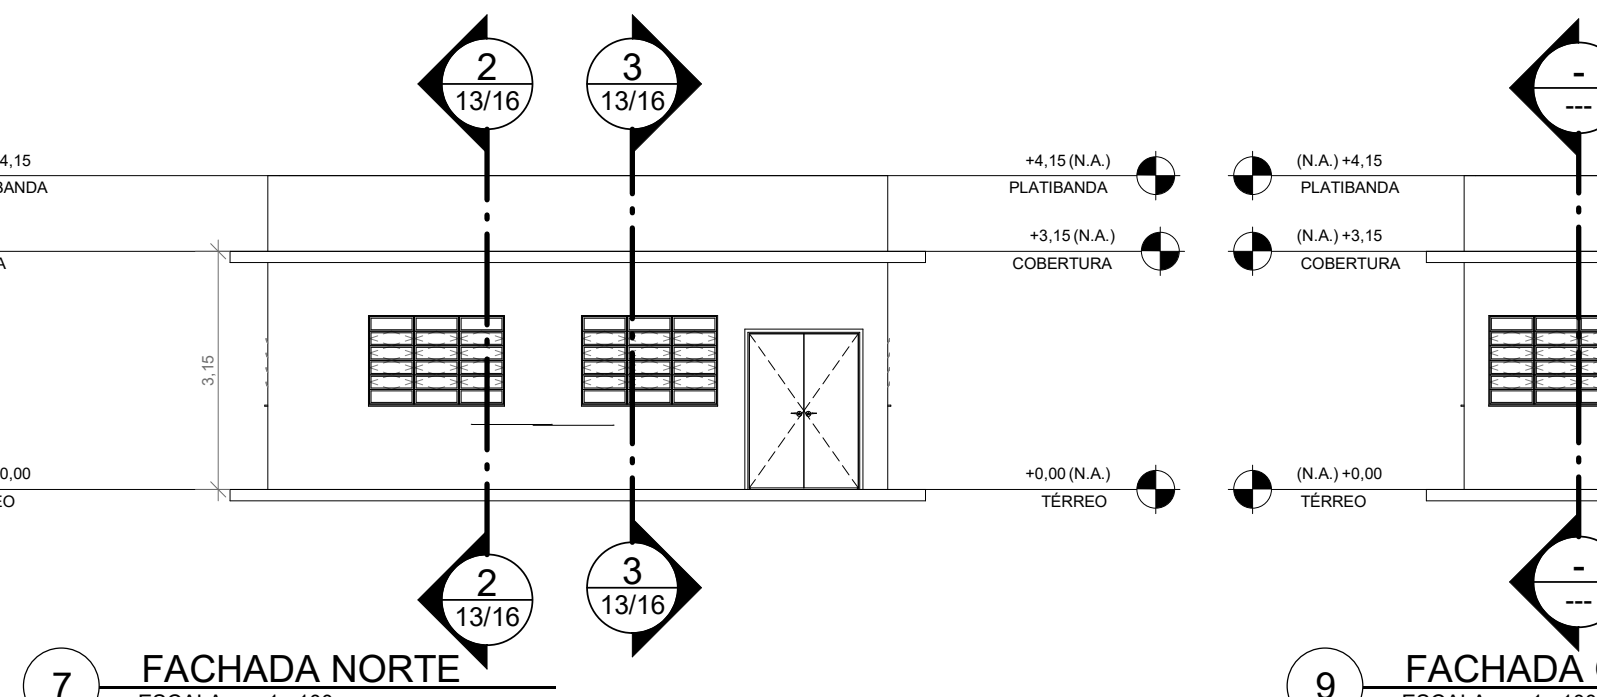

7 **FACHADA NORTE**
ESCALA 1 : 100

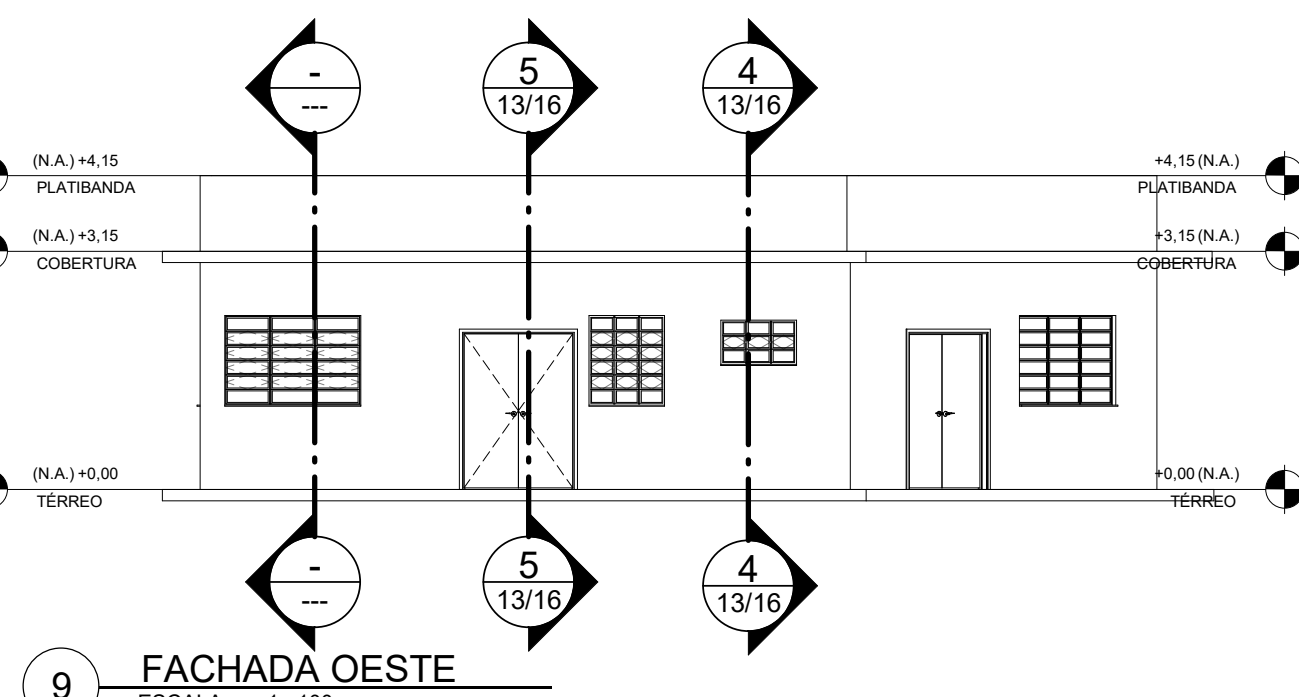

9 **FACHADA OESTE**
ESCALA 1 : 100

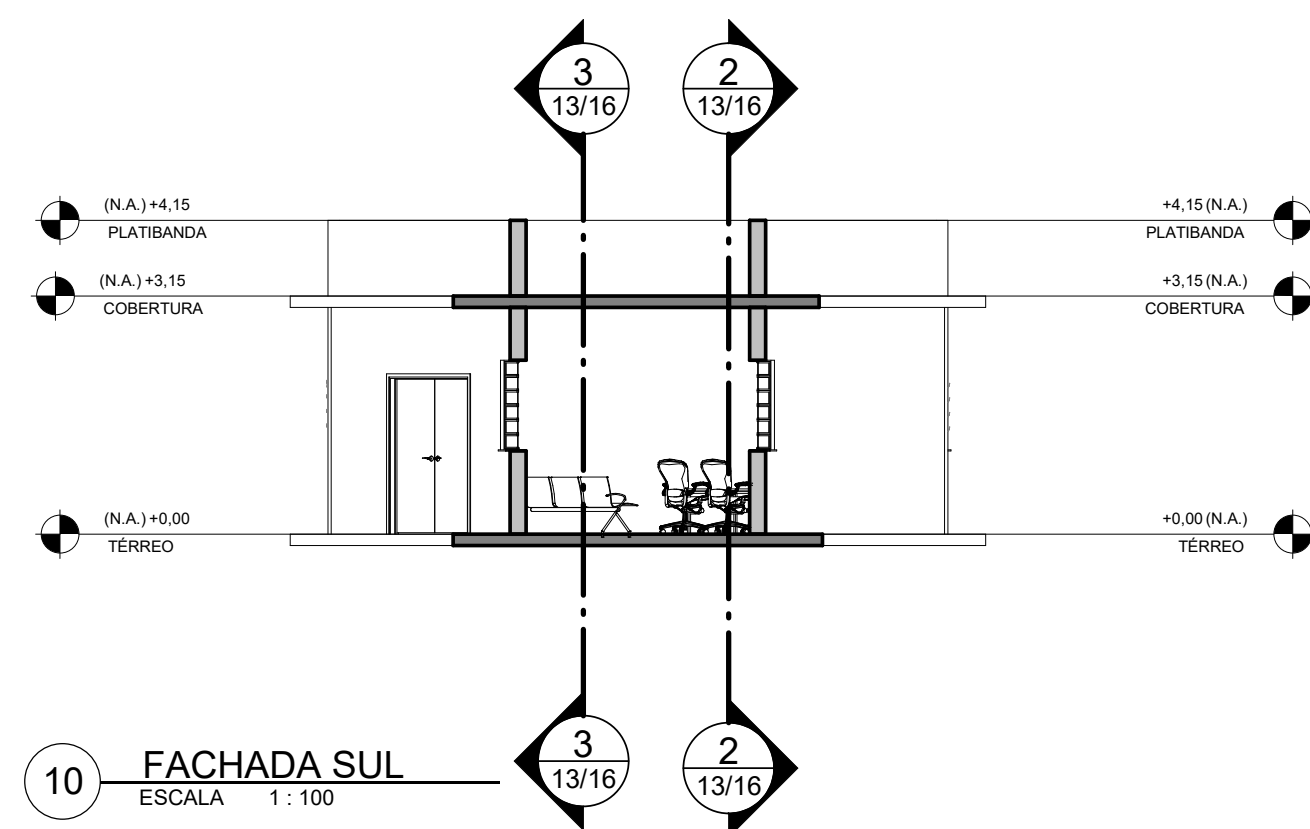

10 **FACHADA SUL**
ESCALA 1 : 100

Notas, Tabelas, Quadros ou Legendas:

Revisões:

Nº	Data Emis.	Descrição e Responsável

Projeto:
NOVO SOCIOEDUCATIVO
Mudando a história da juventude no Brasil



Beneficiário:
Governo do Estado de Minas Gerais



Assessoramento Técnico:
Caixa Econômica Federal

Governança e Política Setorial:
Ministério da Mulher, da Família e dos Direitos Humanos
e Secretaria Especial do Programa de
Parcerias de Investimento - SPPI/ME



Implementação:
UNOPS Brasil
Escritório das Nações Unidas de Serviços para Projetos



Responsável Técnico:
Heloísa de Cassia Machado - CAU A60146-2

**Anteprojeto Referencial do Centro de Atendimento
Socioeducativo de Internação em Betim - MG**

Endereço:
Avenida Parque das Aroeiras S/No - Bairro das Aroeiras, lot. Parque Industrial de Betim

Referência/Conteúdo
SETOR DO REFEITÓRIO - P. BAIXA, CORTES, VISTAS E PERSP.

Disciplina Arquitetura	Etapas: Anteprojeto	Folha: 13/16
Rev.: 00	Tamanho: A1	Data: 22/09/2022