
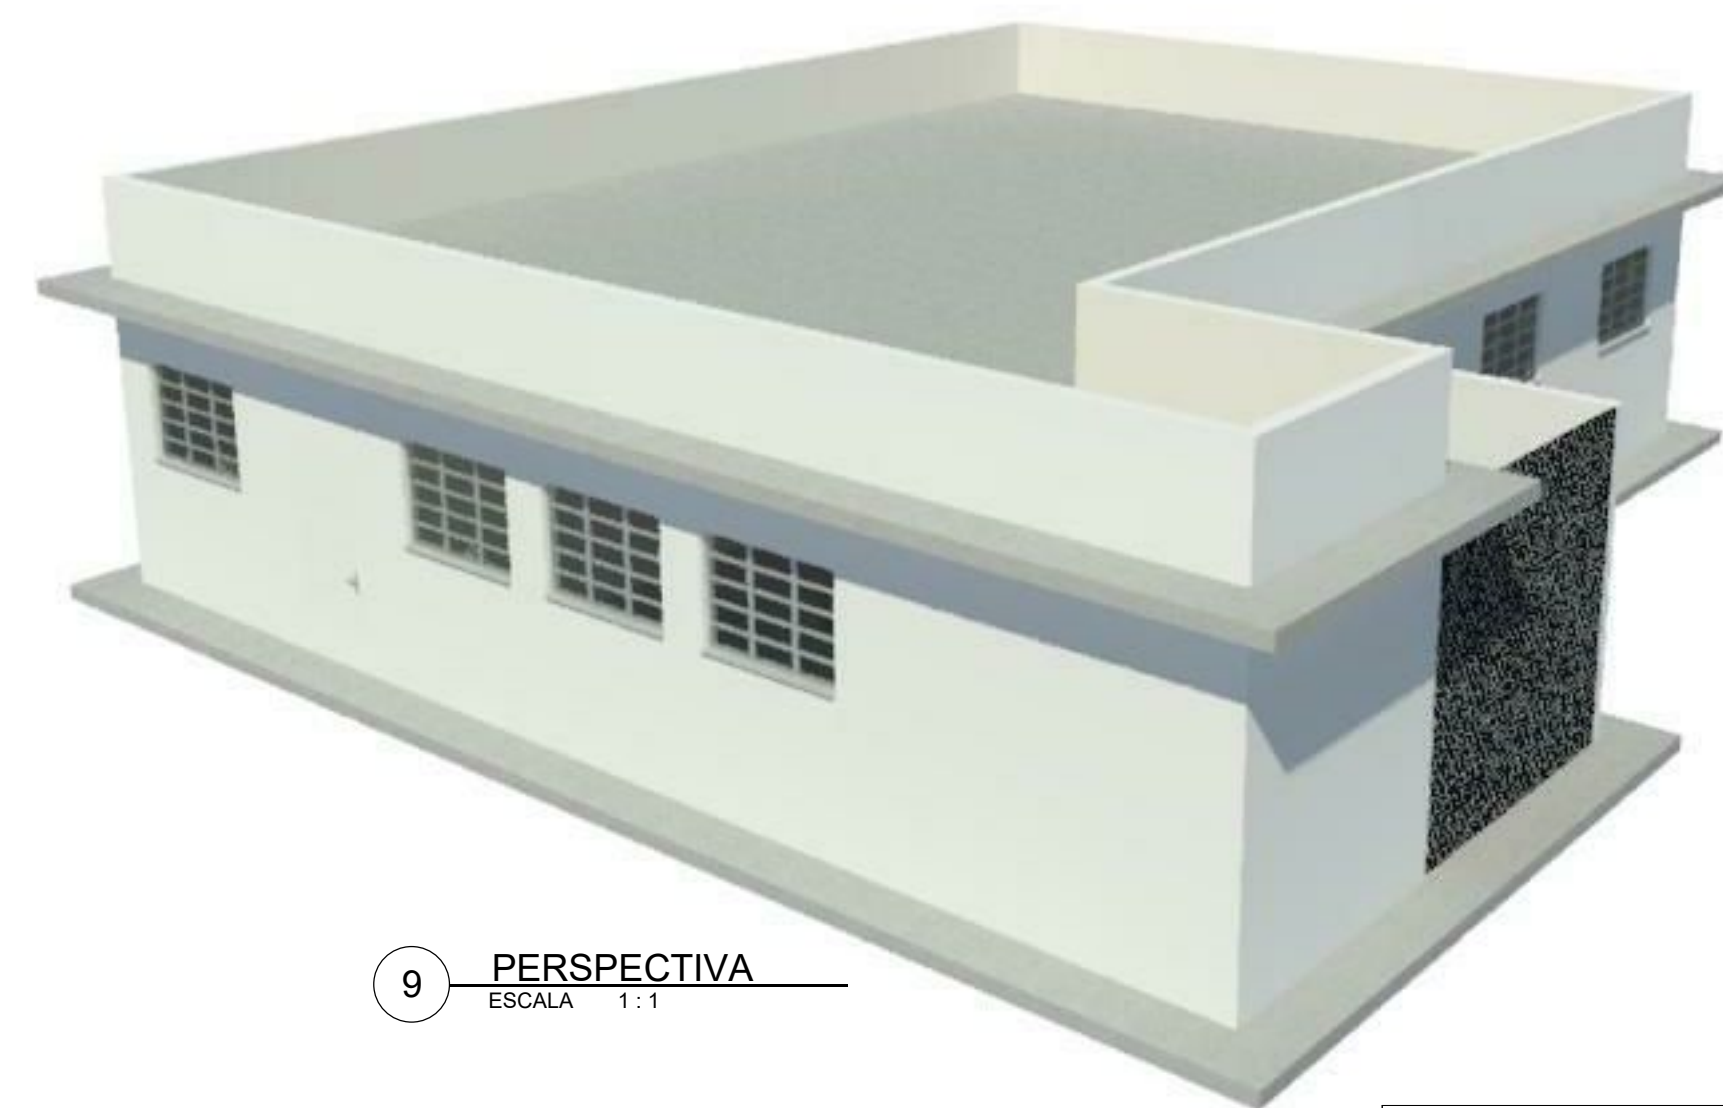


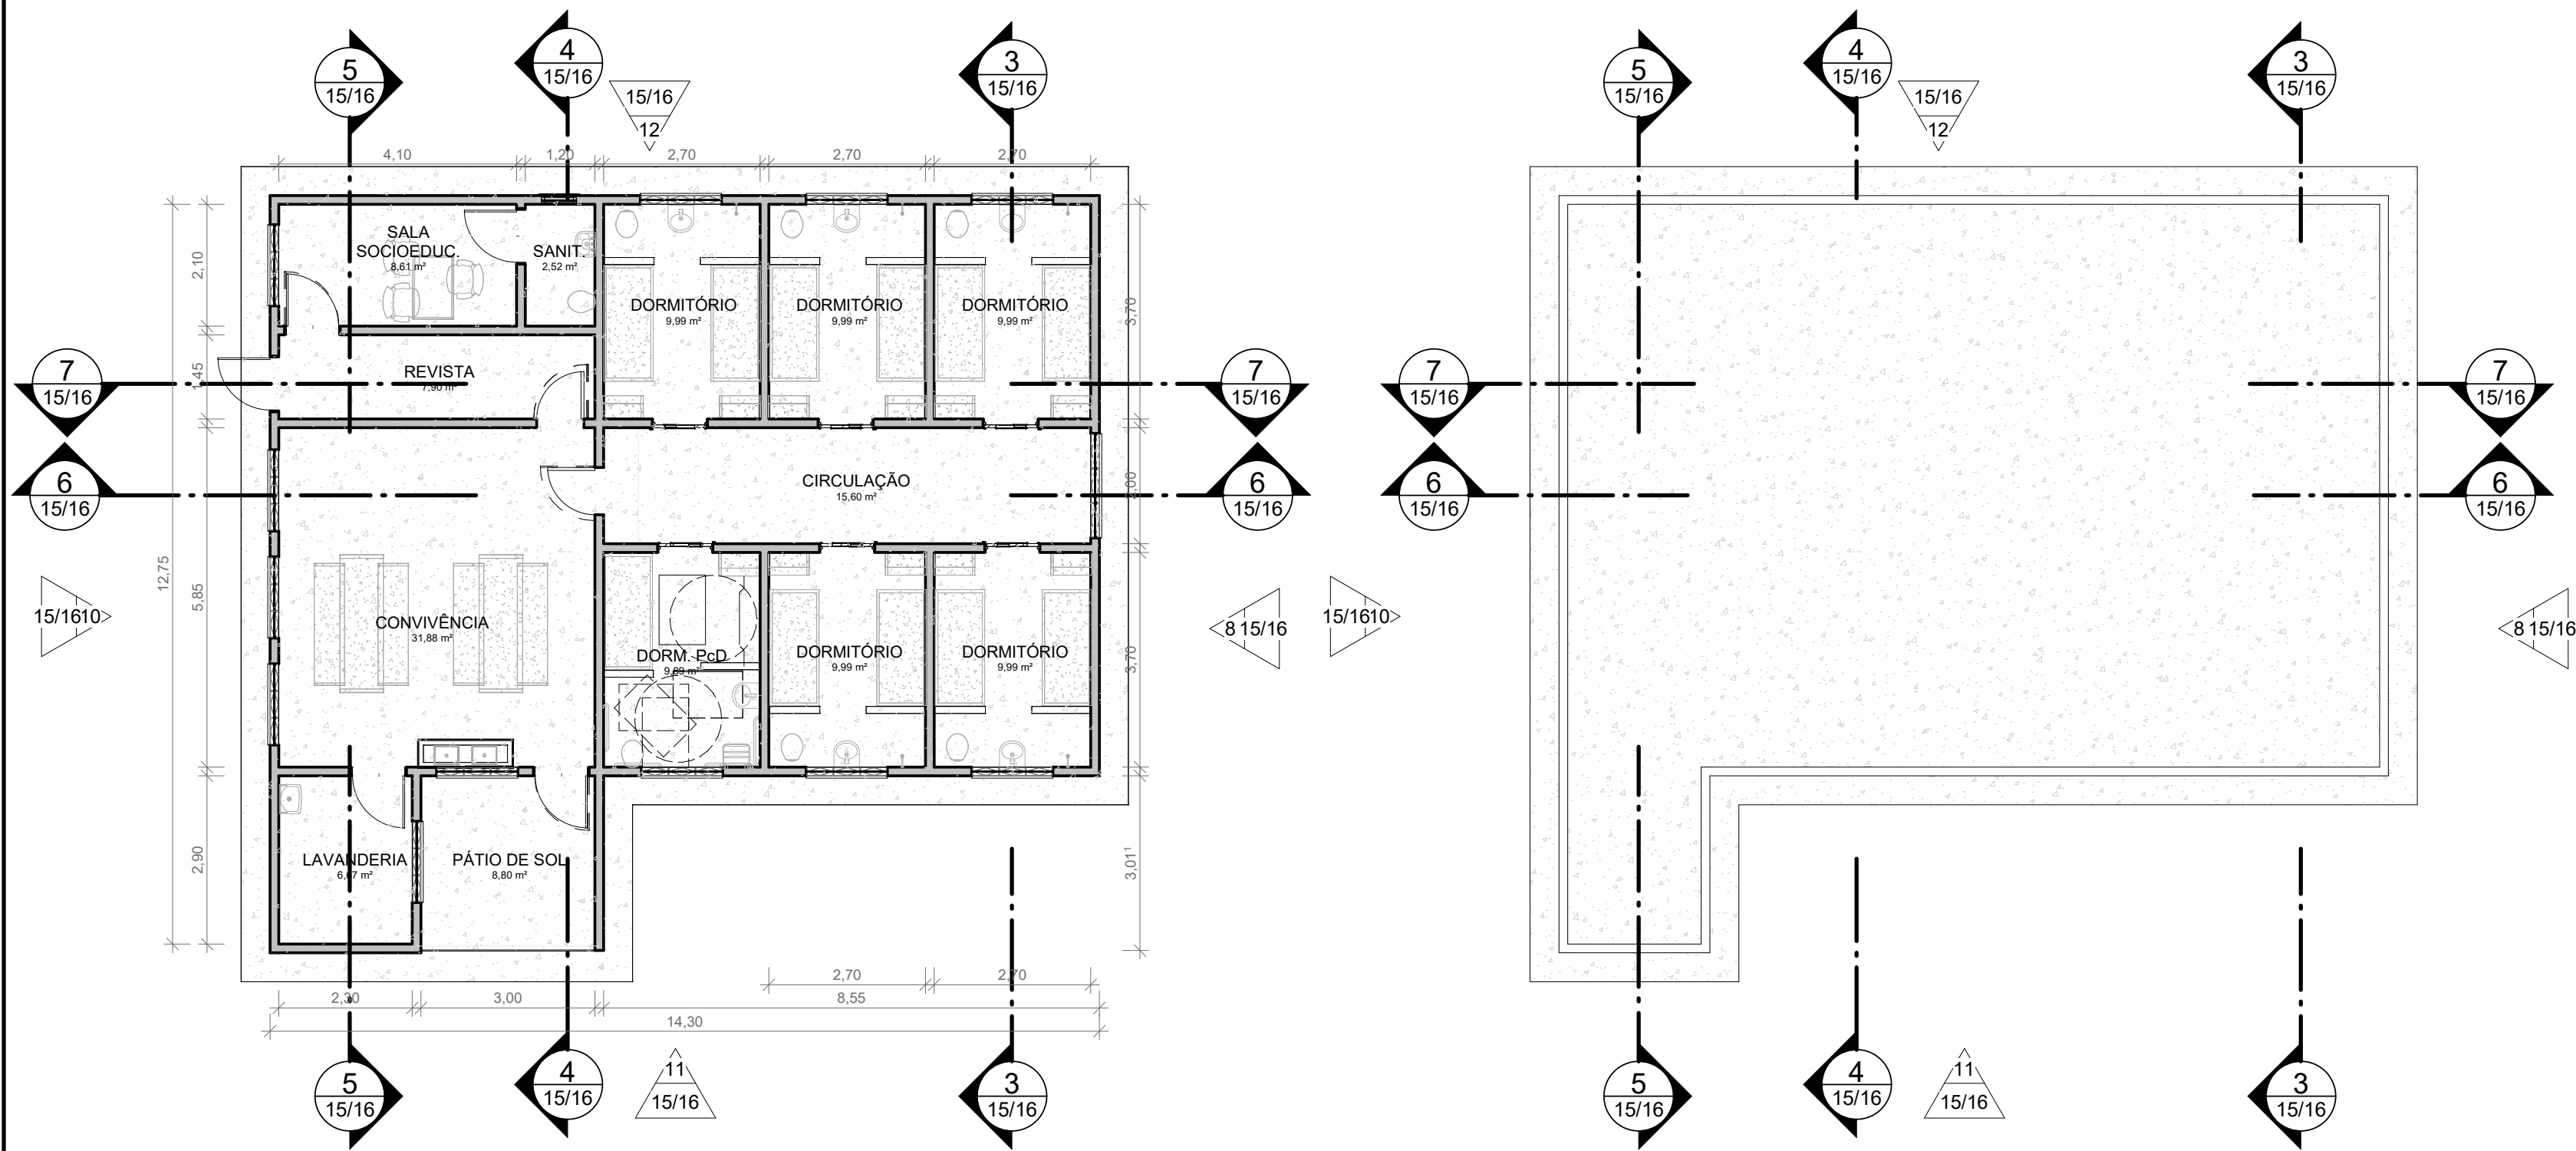










AR - ÁREA TOTAL PAVIMENTO			
NOME	PAVIMENTO	ÁREA	PERÍMETRO
Área	TÉRREO	150,93 m²	54,700

AR - QUADRO GERAL DE ÁREAS...		
NOME	ÁREA	PERÍMETRO
CIRCULAÇÃO	15,60 m²	19,600
CONVIVÊNCIA	31,88 m²	22,600
DORM. P.D.	9,99 m²	14,515
DORMITÓRIO	9,99 m²	12,800
DORMITÓRIO	9,99 m²	12,800
DORMITÓRIO	9,99 m²	12,800
DORMITÓRIO	9,99 m²	12,800
DORMITÓRIO	9,99 m²	12,800
LAVANDERIA	6,67 m²	10,400
PÁTIO DE SOL	8,80 m²	11,869
REVISTA	7,90 m²	13,800
SALA SOCIOEDUC.	8,61 m²	12,400
SANIT.	2,52 m²	6,600

Notas, Tabelas, Quadros ou Legendas:

1 **TÉRREO**
ESCALA 1 : 100

2 **COBERTURA**
ESCALA 1 : 100

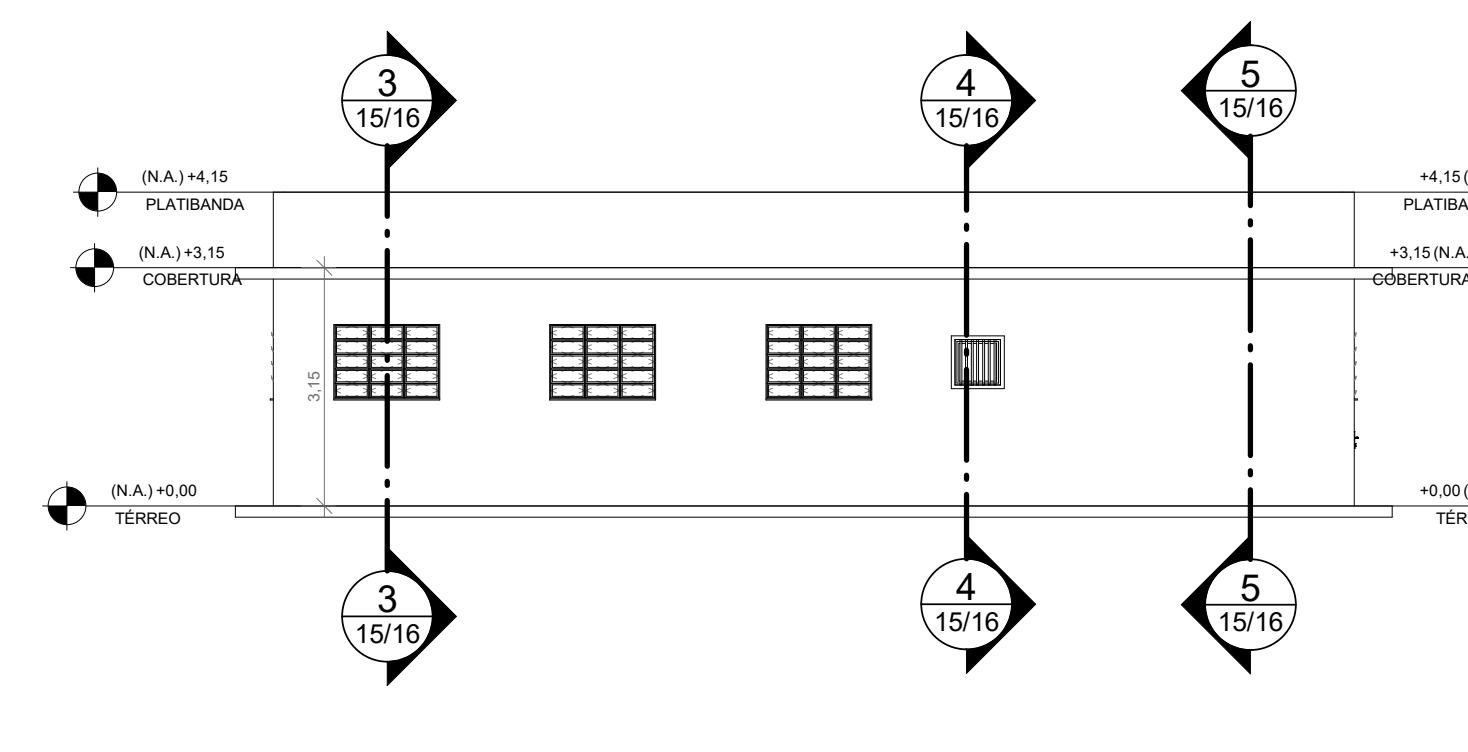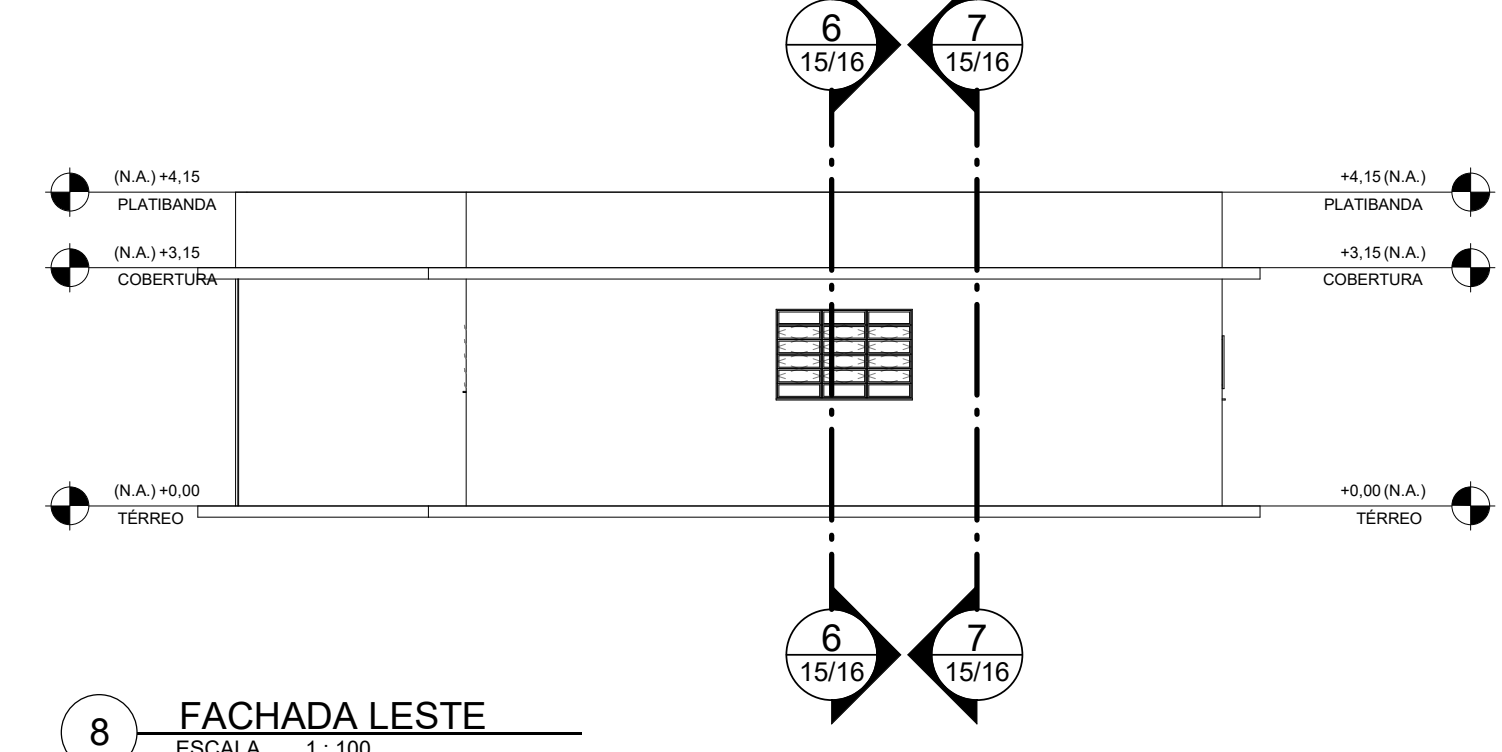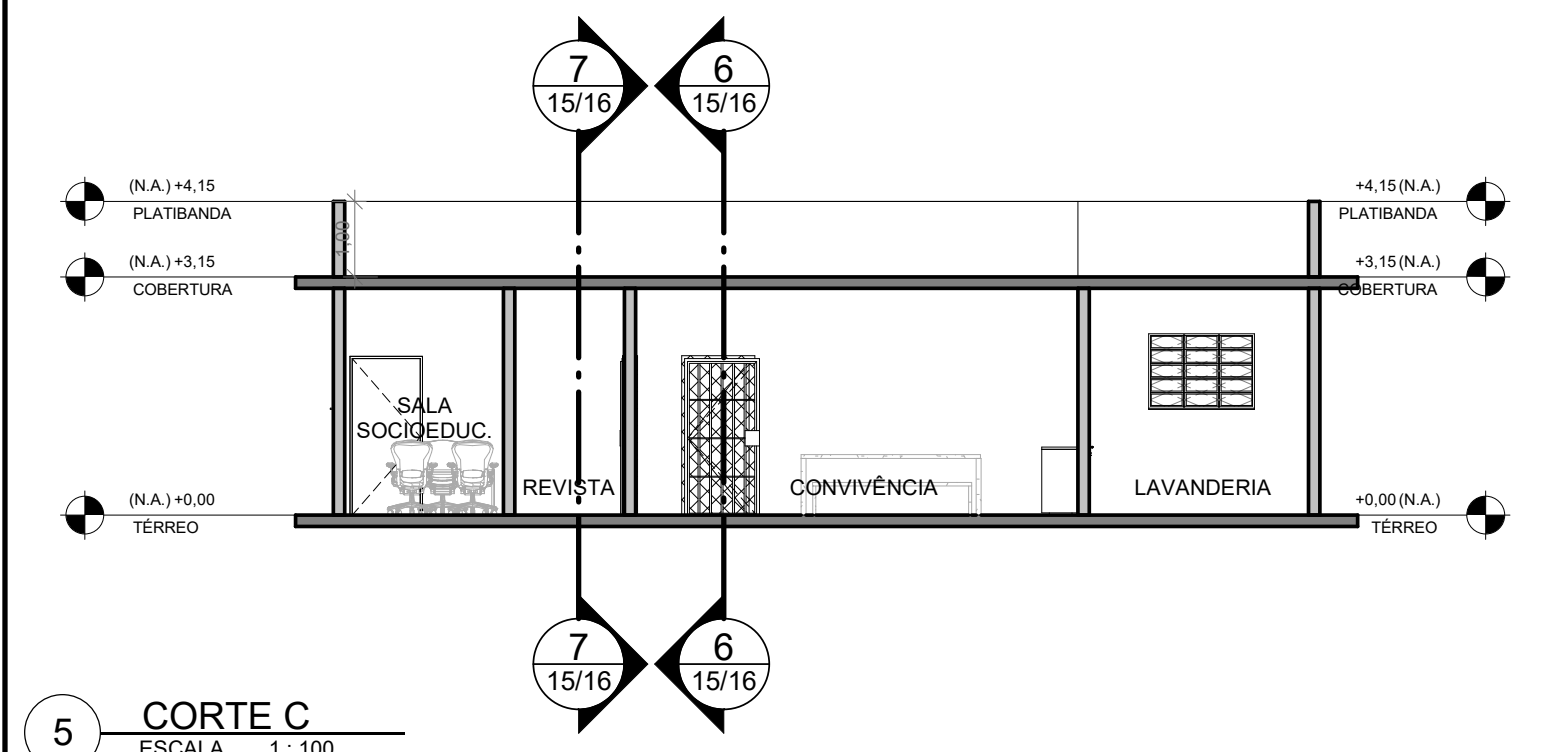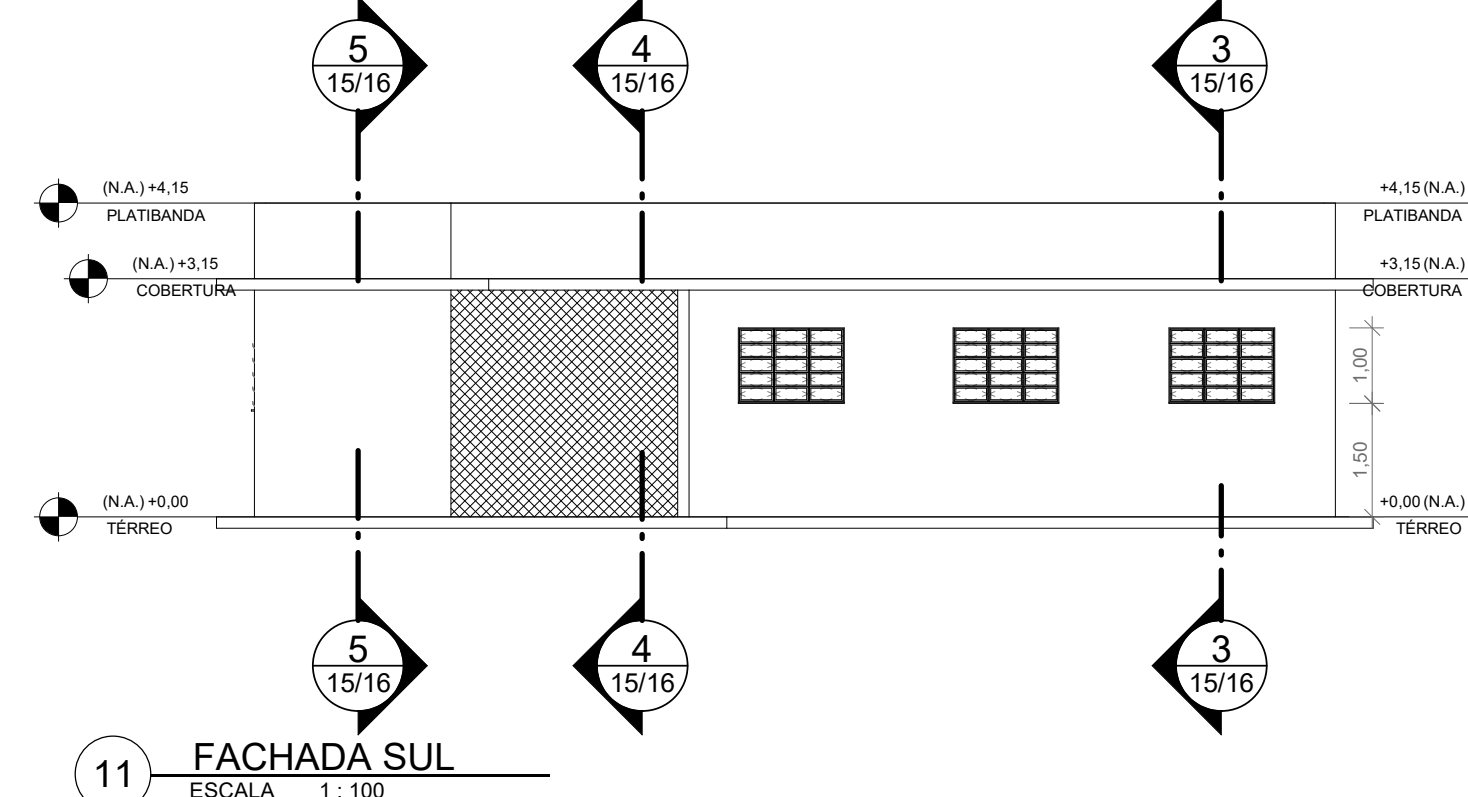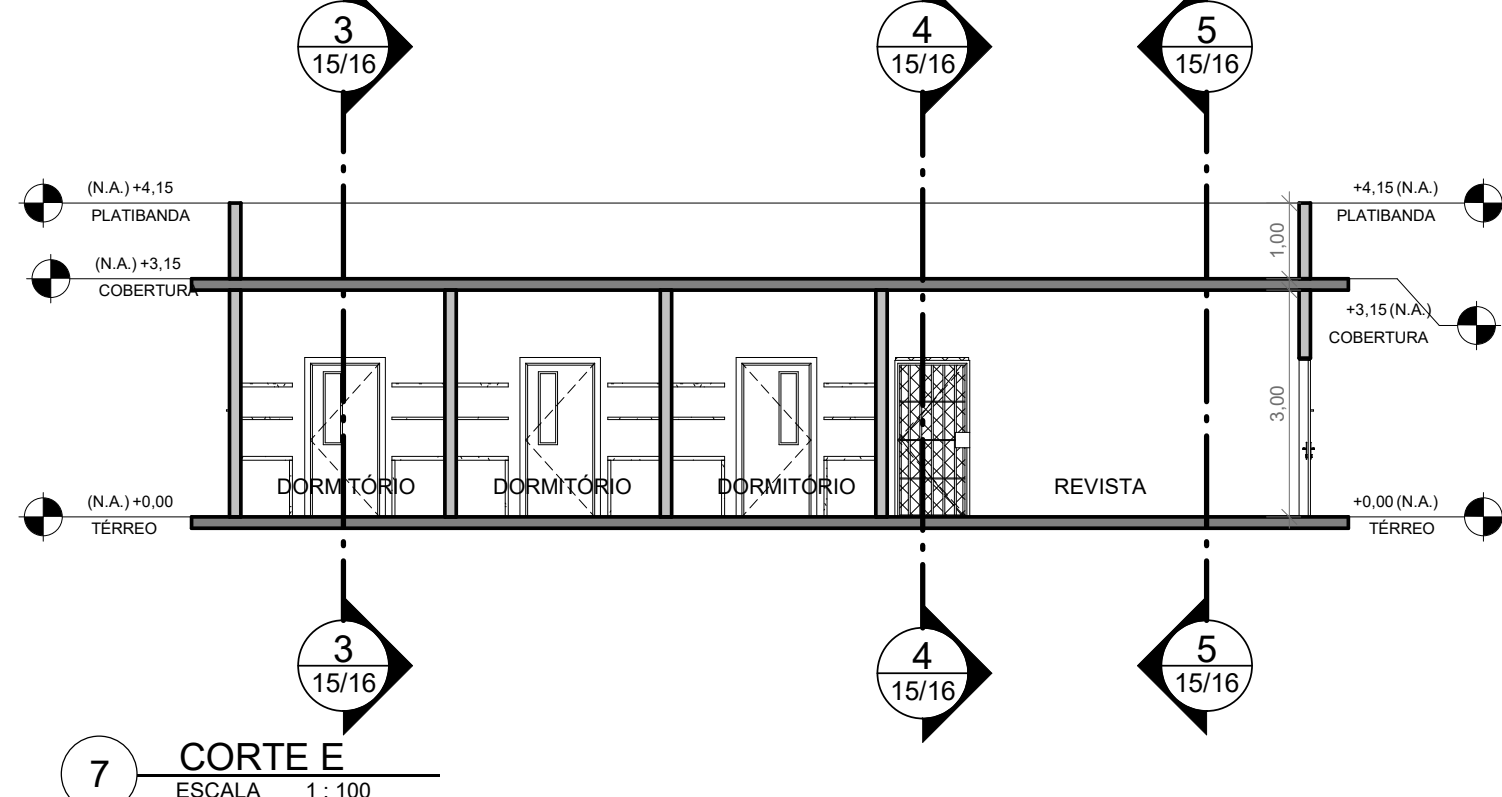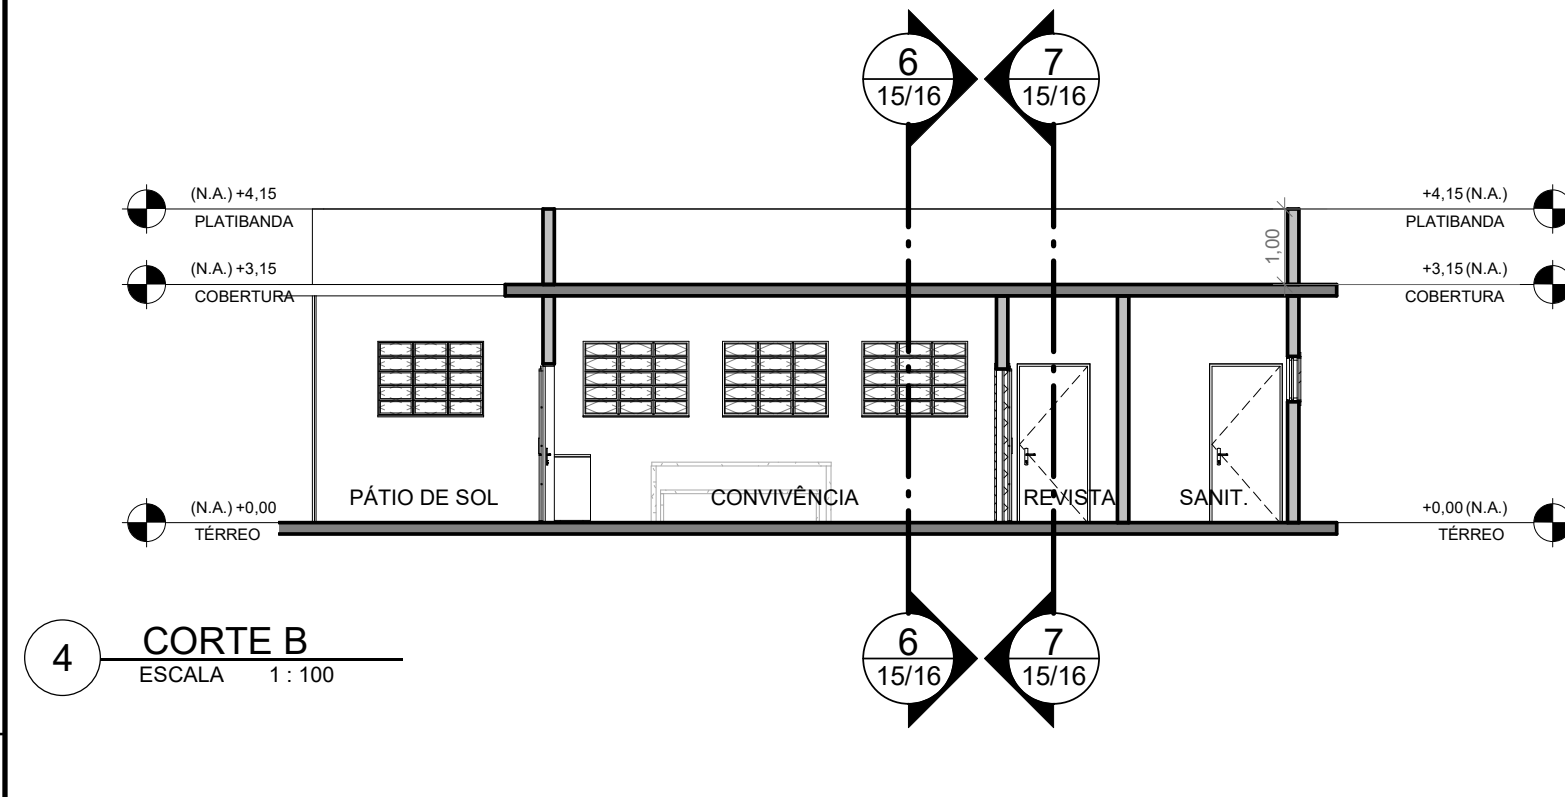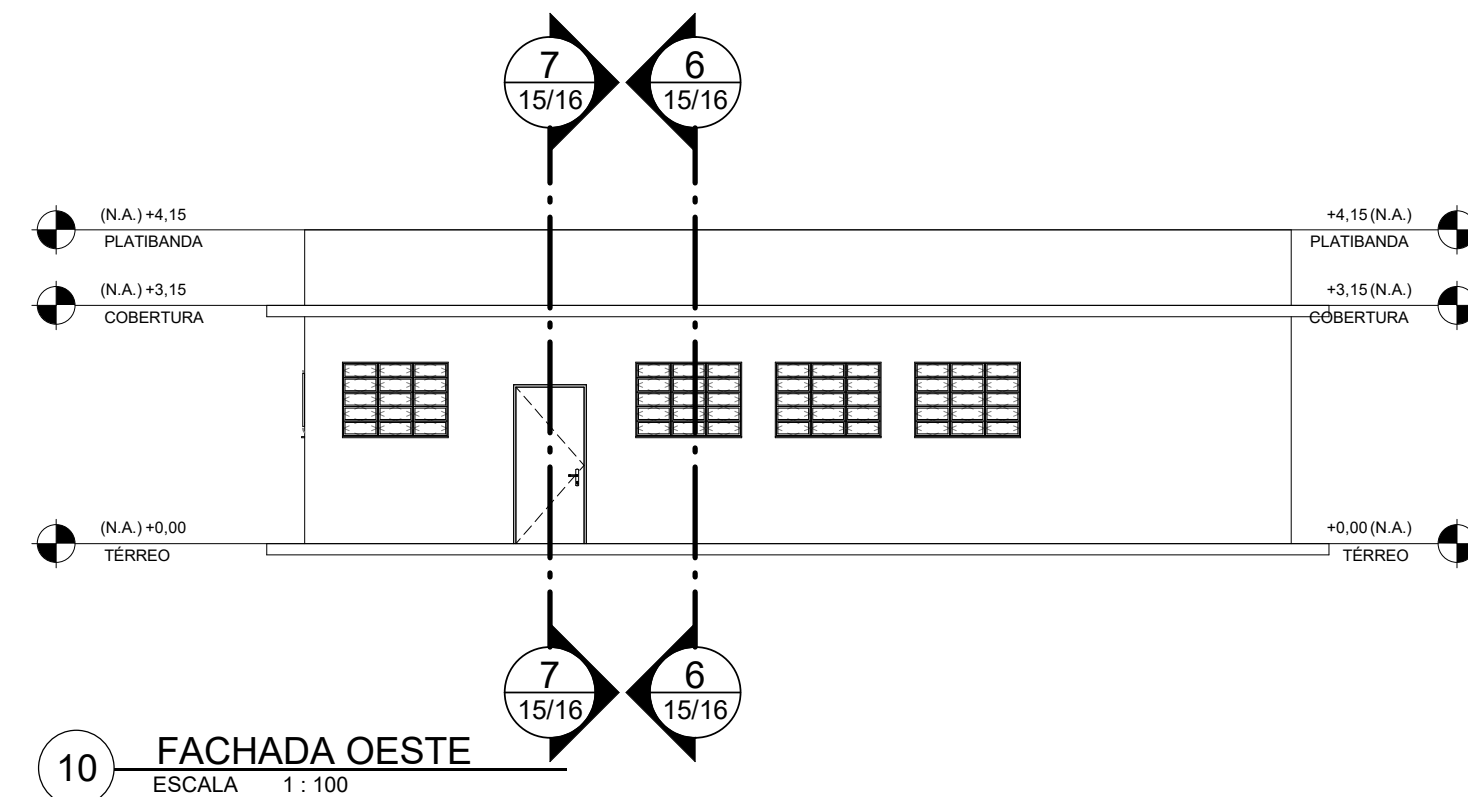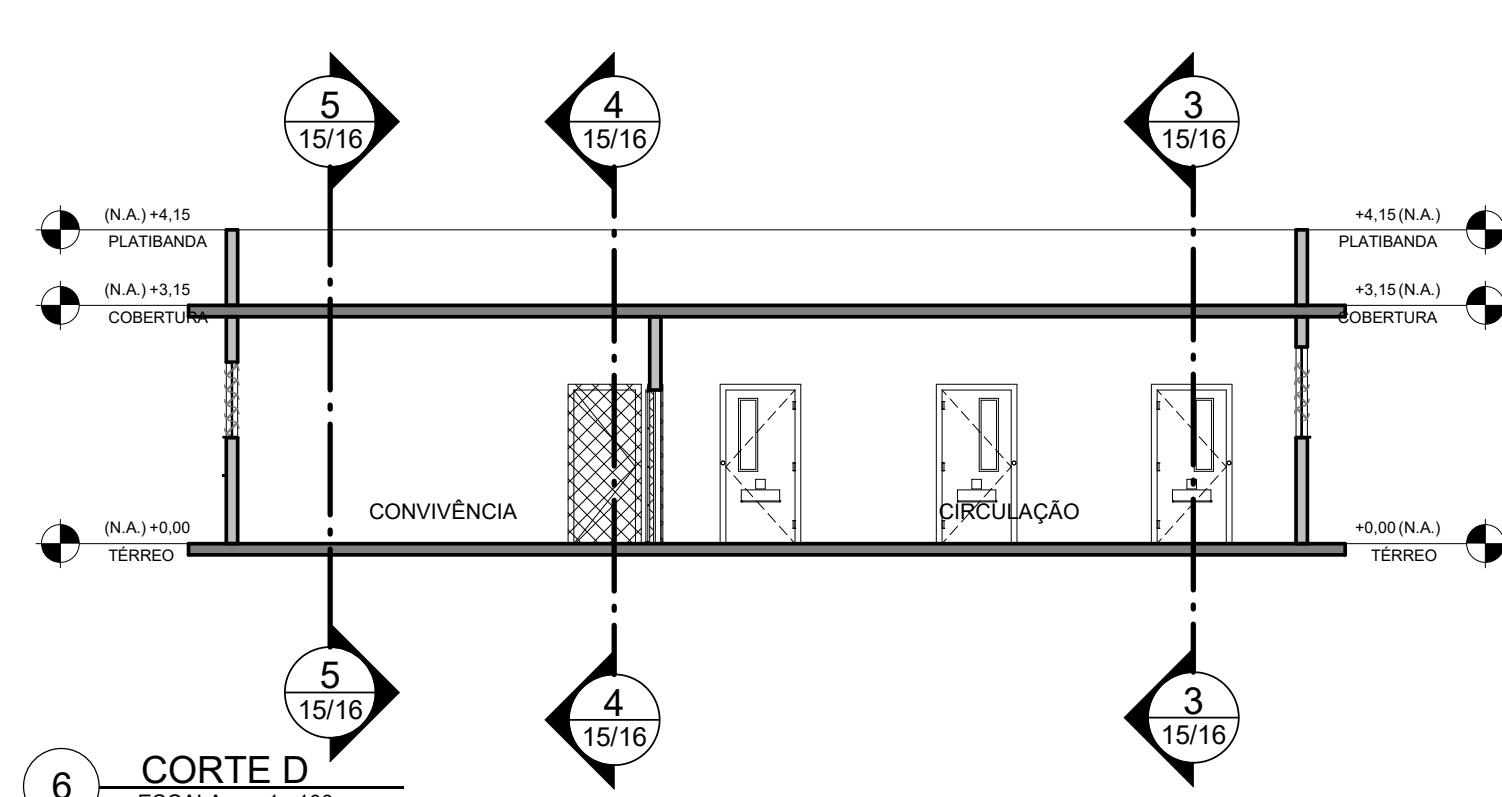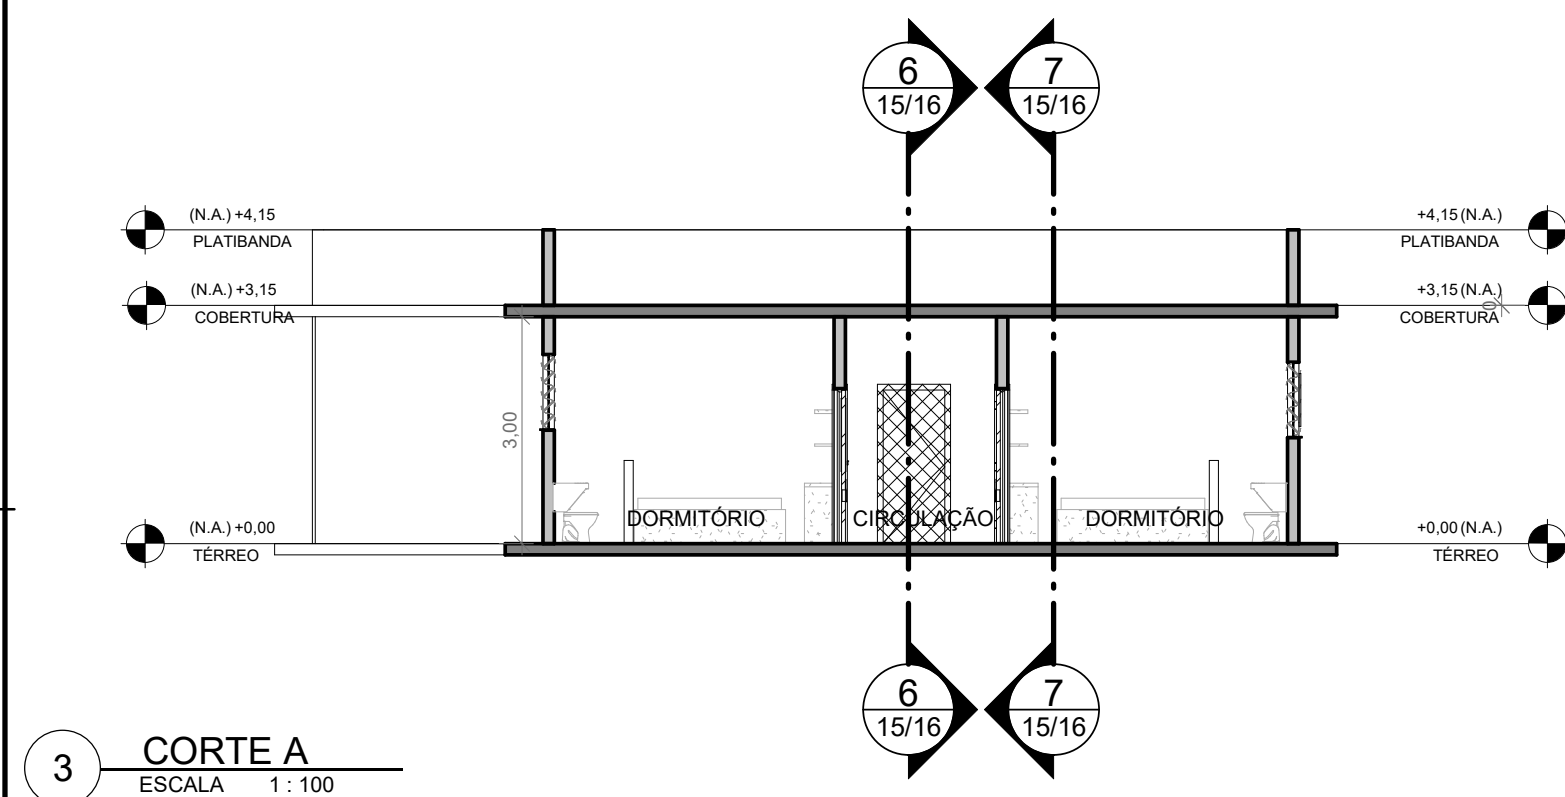

Revisões:

Nº	Data Emis.	Descrição e Responsável

Projeto:
NOVO SOCIOEDUCATIVO
Mudando a história da juventude no Brasil



Beneficiário:
Governo do Estado de Minas Gerais



Assessoramento Técnico:
Caixa Econômica Federal

Governança e Política Setorial:
Ministério da Mulher, da Família e dos Direitos Humanos
e Secretaria Especial do Programa de
Parcerias de Investimento - SPPI/ME



Implementação:
UNOPS Brasil
Escritório das Nações Unidas de Serviços para Projetos



Responsável Técnico:
Heloísa de Cassia Machado - CAU A60146-2

**Anteprojeto Referencial do Centro de Atendimento
Socioeducativo de Internação em Betim - MG**

Endereço:
Avenida Parque das Aroeiras S/No - Bairro das Aroeiras, lot. Parque Industrial de Betim

Referência/Conteúdo
SETOR ALOJAMENTO - MOD. CAP. 10 ADOL. PLANTA B, CORTES, VISTAS E PERSP.

Disciplina Arquitetura	Etap: Anteprojeto	Folha: 15/16
Rev.: 00	Tamanho: A1	Escala: Como indicado
		Data: 22/09/2022