


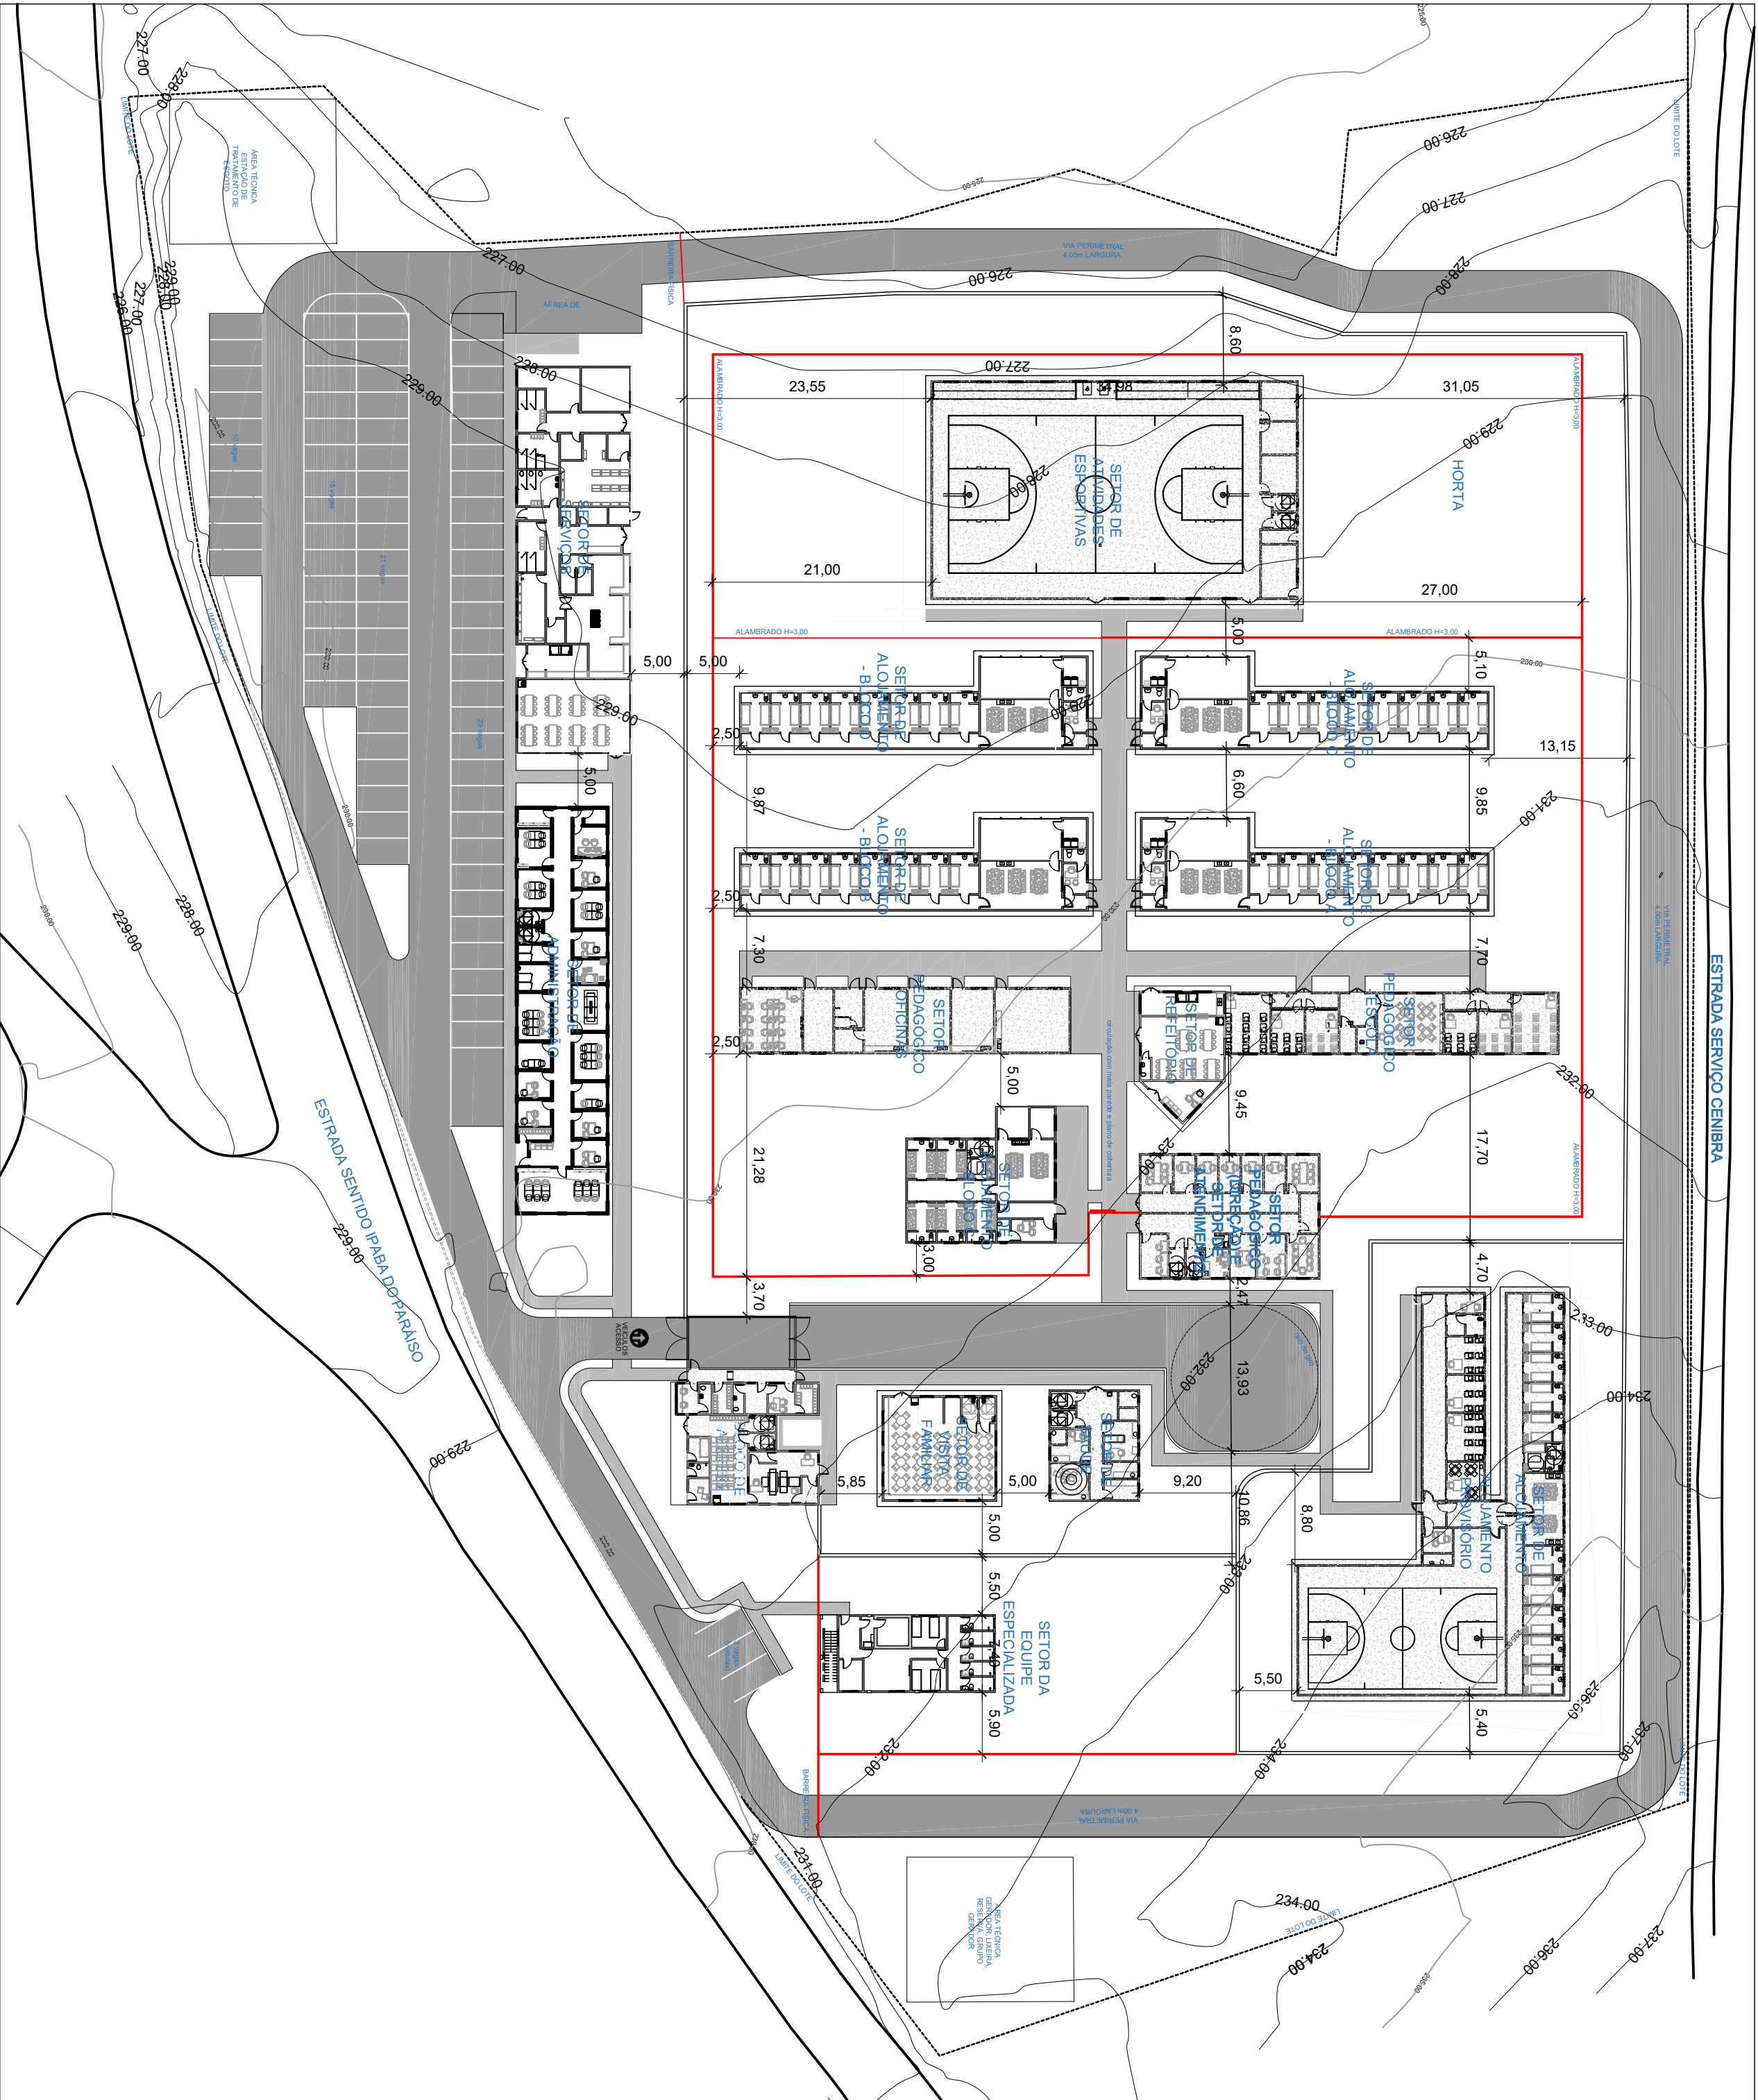


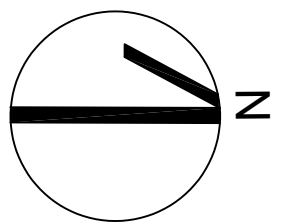

1 PLANTA DE LOCALIZAÇÃO
esc 1:500

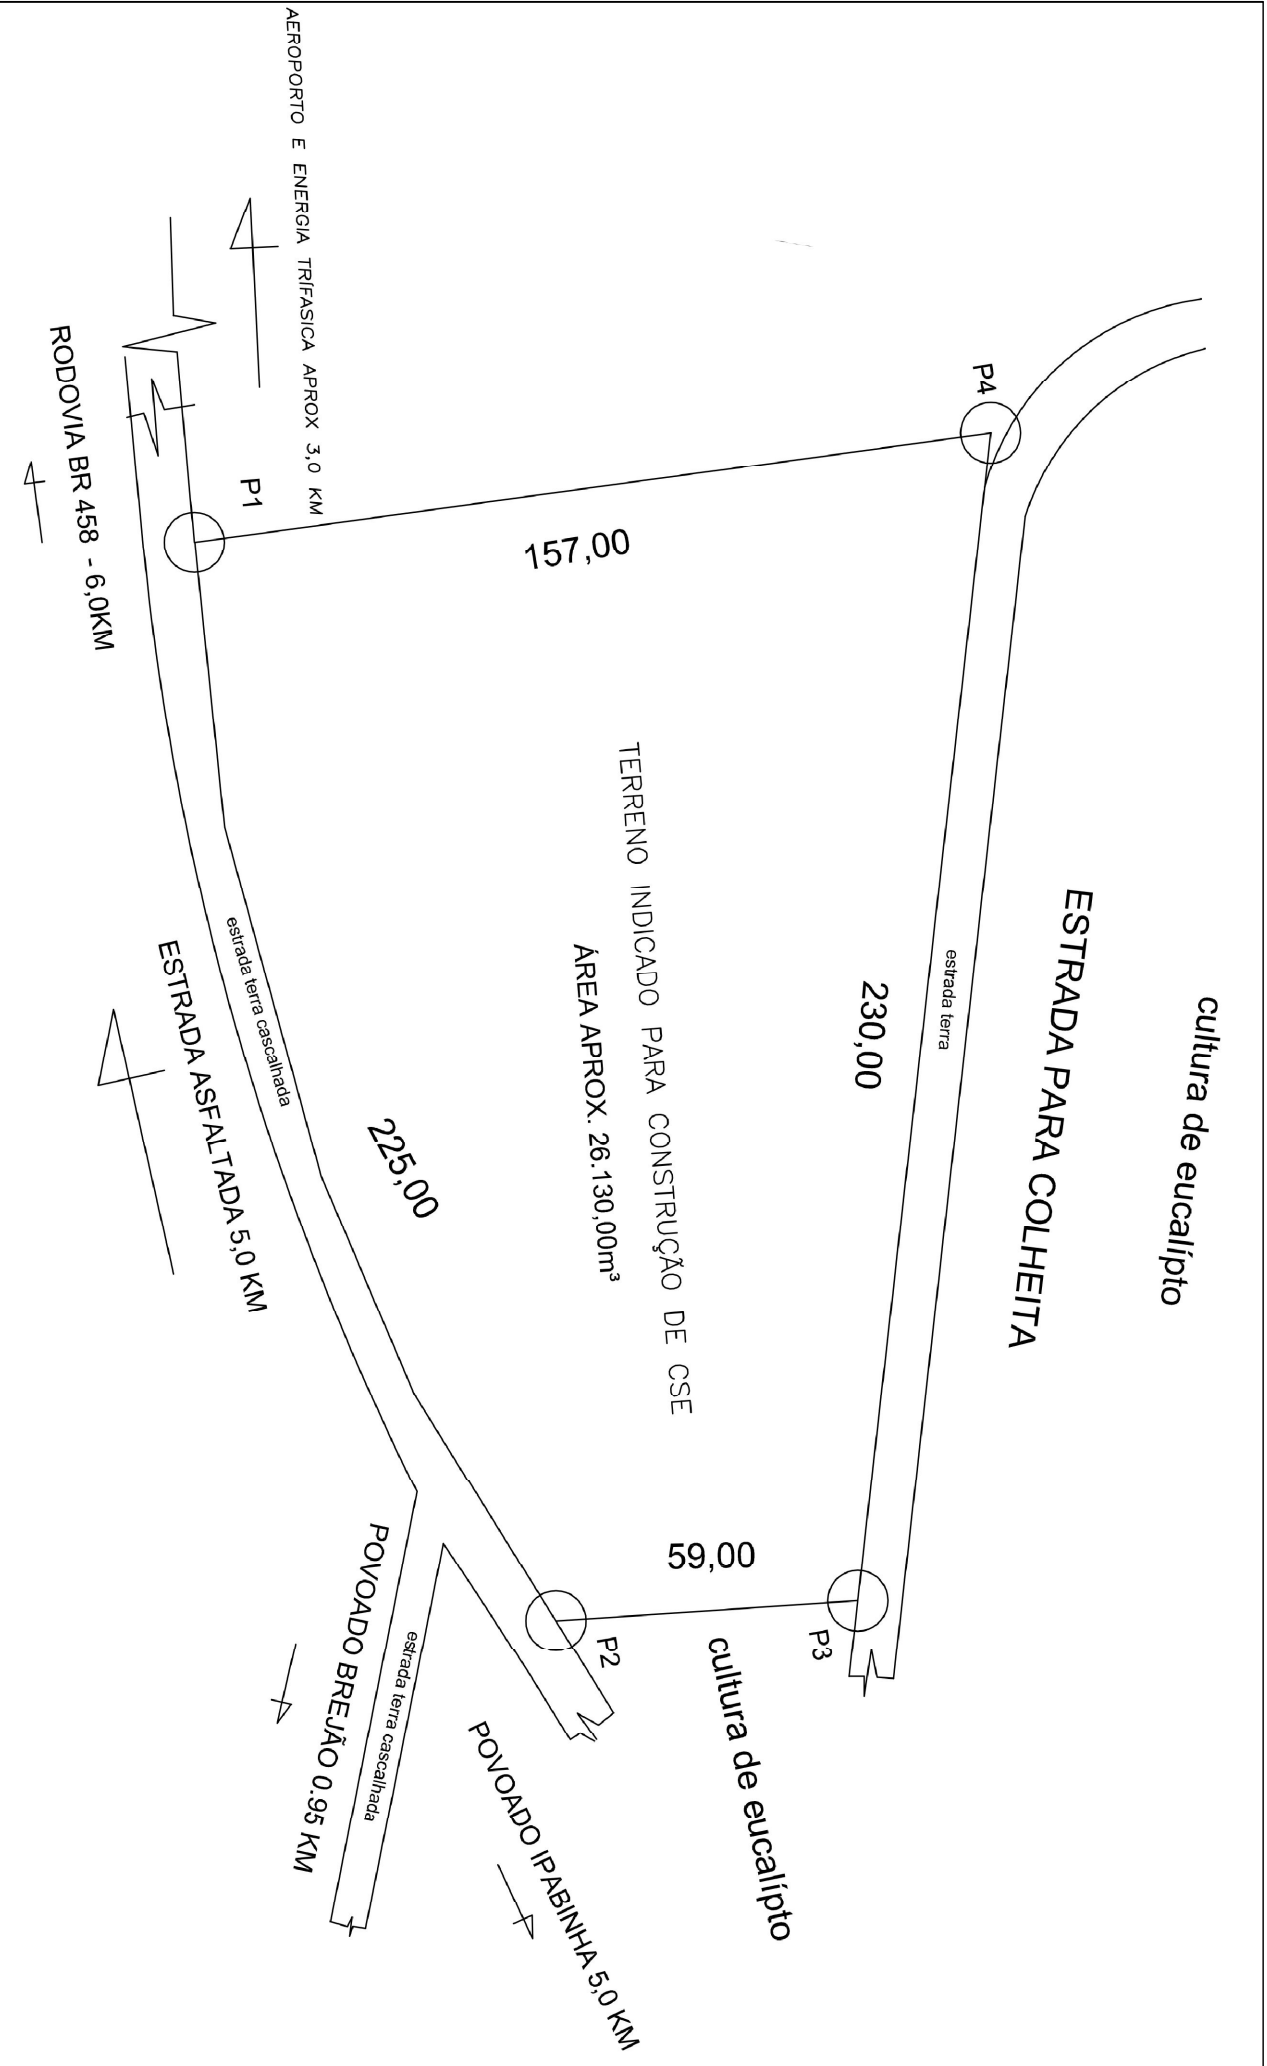

2 PLANTA DE SITUAÇÃO
sem escala

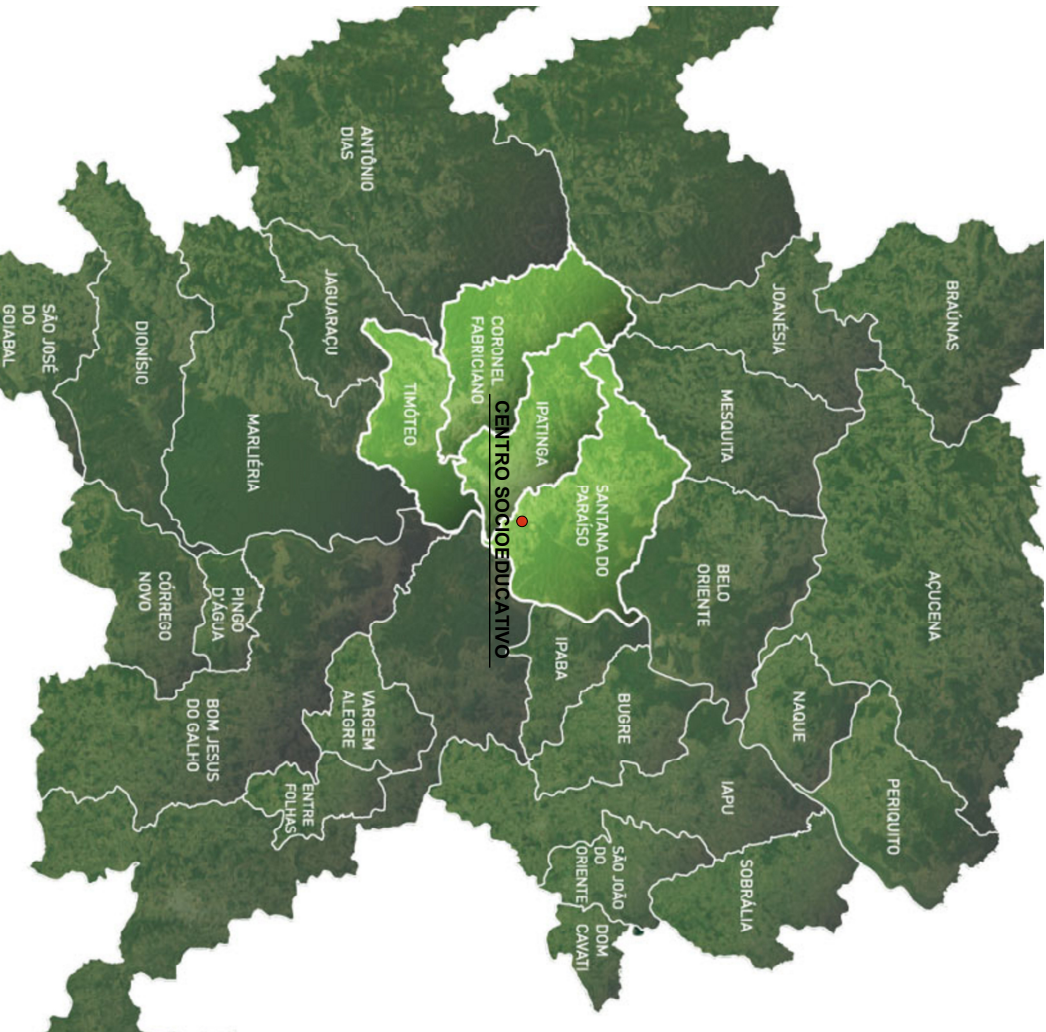

3 INDICAÇÃO DO LOTE
sem escala

Notas, Tabelas, Quadros ou Legendas:

Revisões:	
Nº	Data Emiss. Descrição e Responsável

Projeto:
NOVO SOCIO EDUCATIVO
Mudando a história da juventude no Brasil



Beneficiário:
Governo do Estado de Minas Gerais



Assessoramento Técnico:
Caixa Econômica Federal

Governança e Política Setorial:
Ministério da Mulher, da Família e dos Direitos Humanos
e Secretaria Especial do Programa de
Parcerias de Investimento - SPPI/ME



Implementação:
UNOPS Brasil
Escritório das Nações Unidas de Serviços para Projetos
Responsável Técnico:
Helioisa de Cassia Machado - CAU A60146-2



Anteprojeto Referencial do Centro de Atendimento
Socioeducativo de Internação em Santana do Paraíso - MG

Endereço:
Horto Mesquita, Gleba 02 - Área Rural, Santana do Paraíso-MG

Referência/Conteúdo
PLANTA DE SITUAÇÃO E DE LOCALIZAÇÃO - CASE SANTANA DO PARAÍSO-MG

Disciplina	Anteprojeto	Arquitetura	Escala:	Folha:
Rev.:	00	A1	INDICADA	22/09/2022