




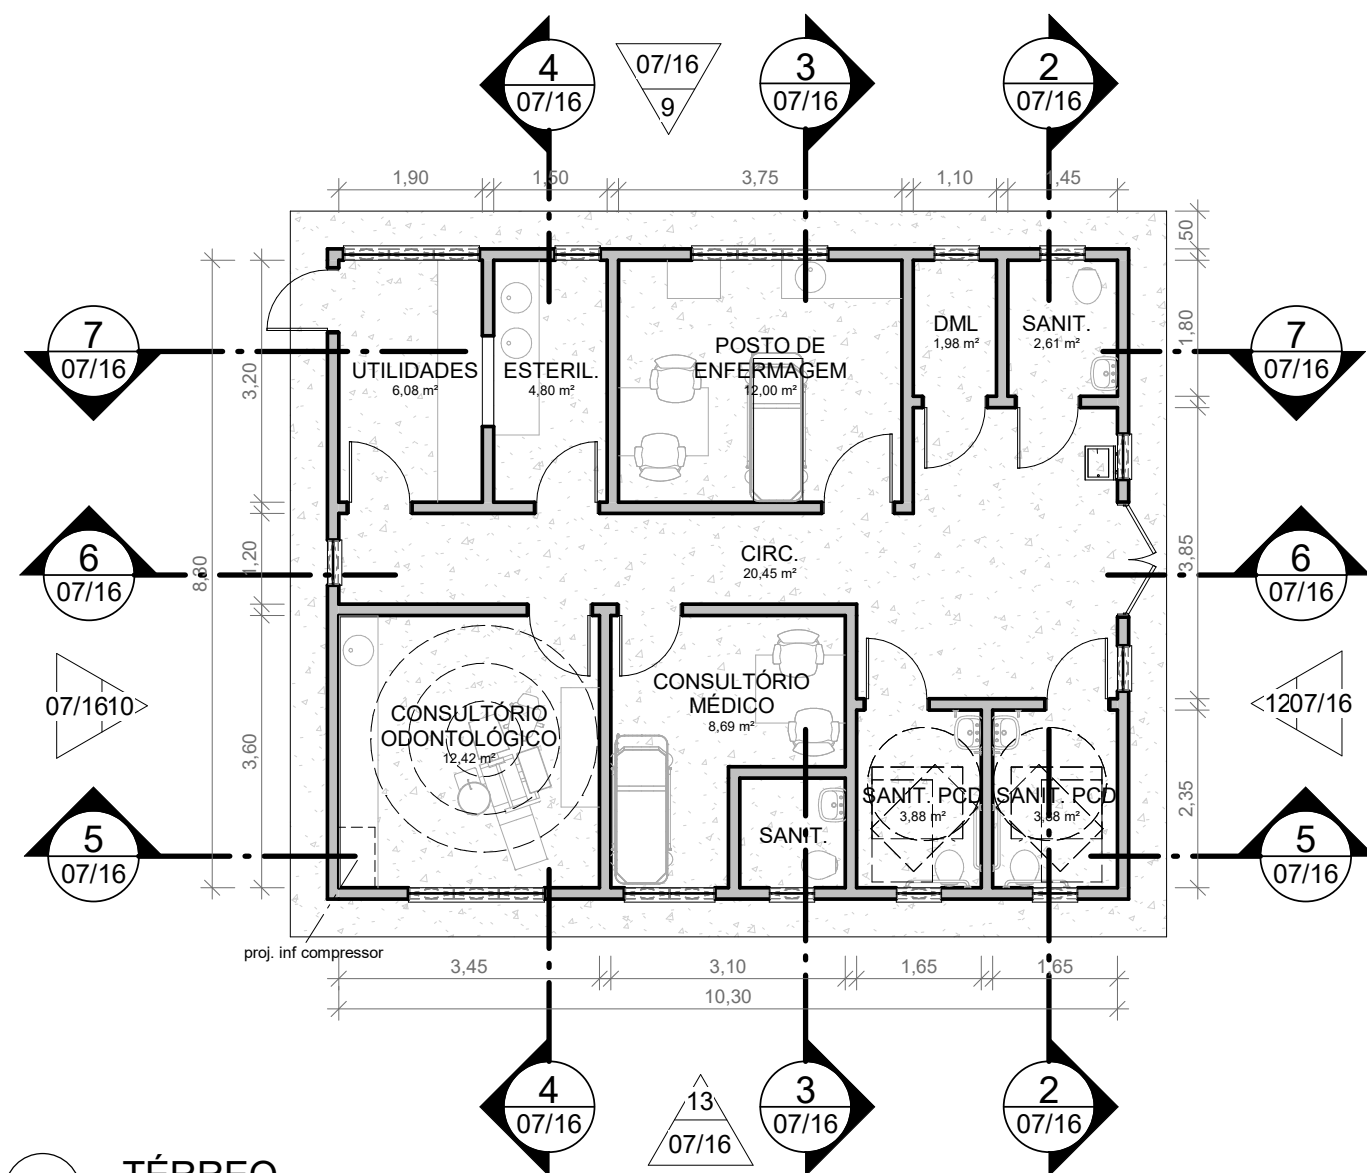


1 **TÉRREO**
ESCALA 1:100

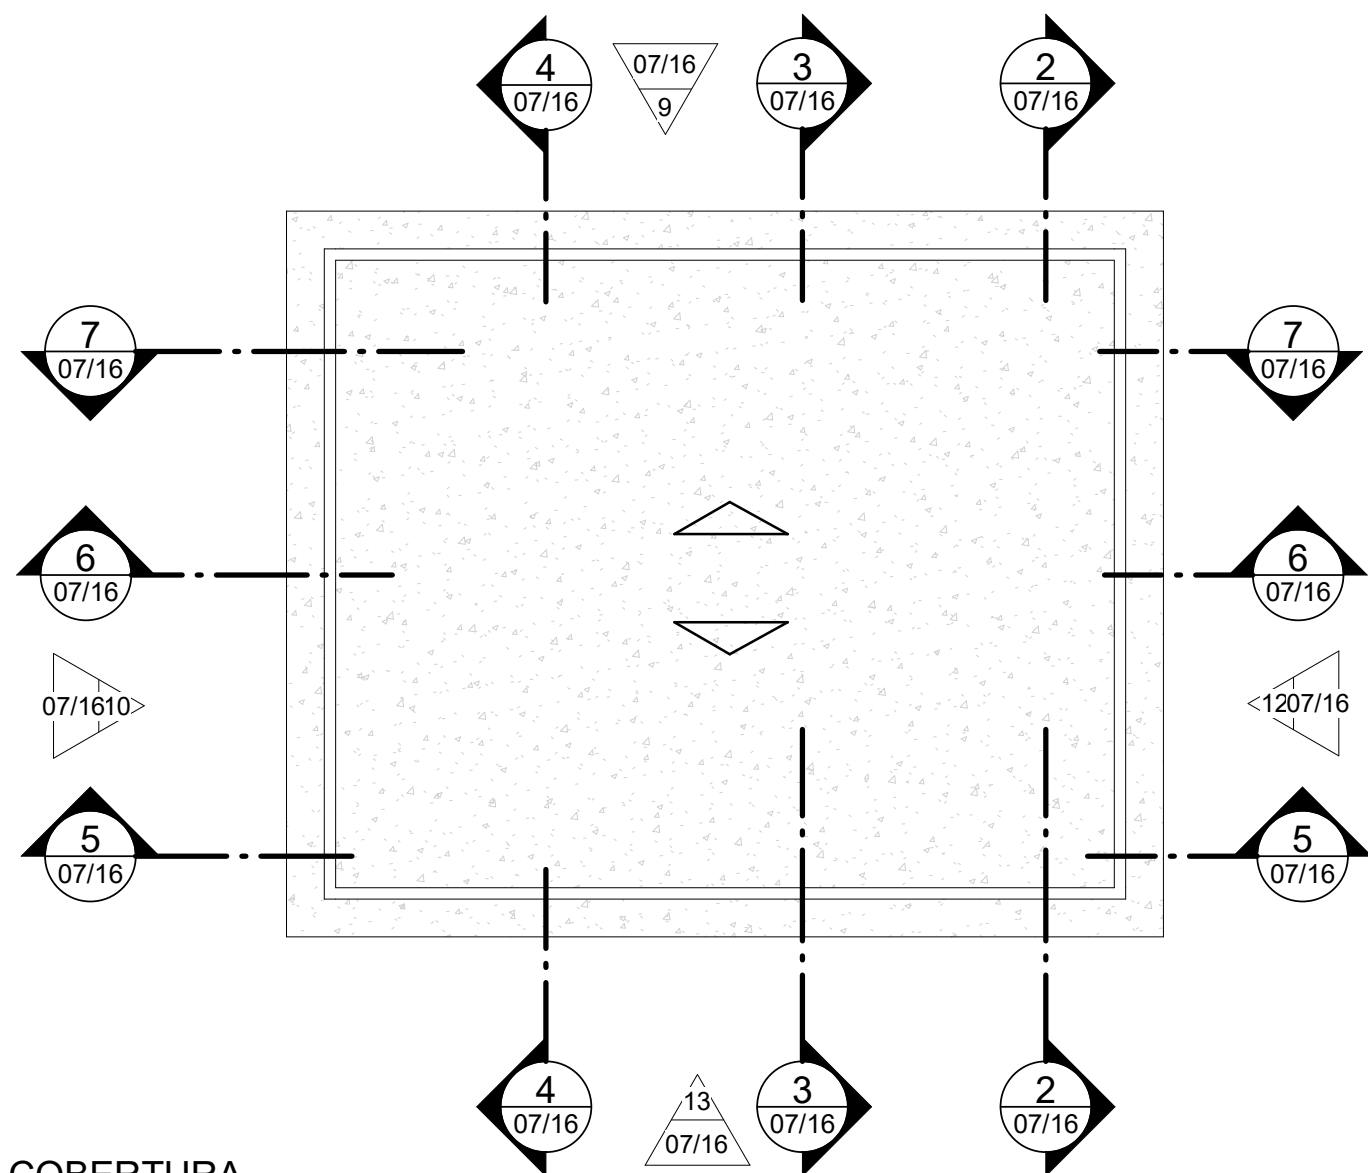


8 **COBERTURA**
ESCALA 1:100

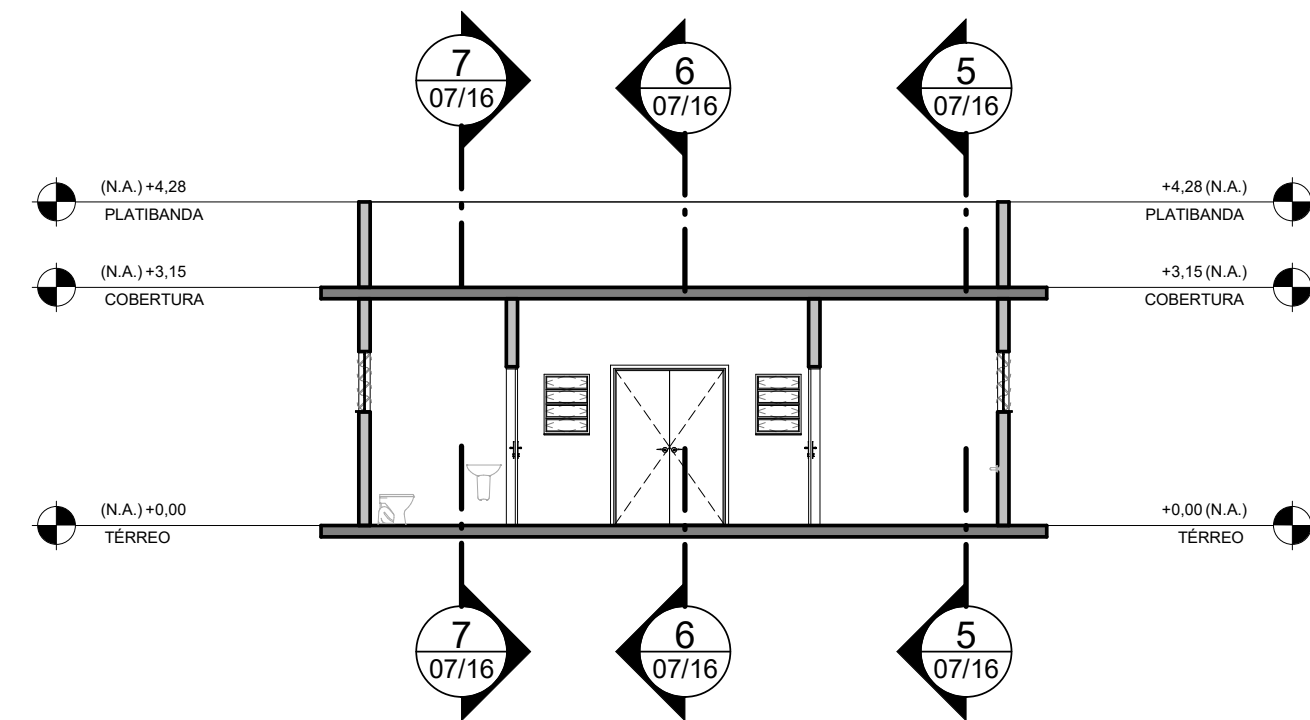


2 **CORTE A**
ESCALA 1:100

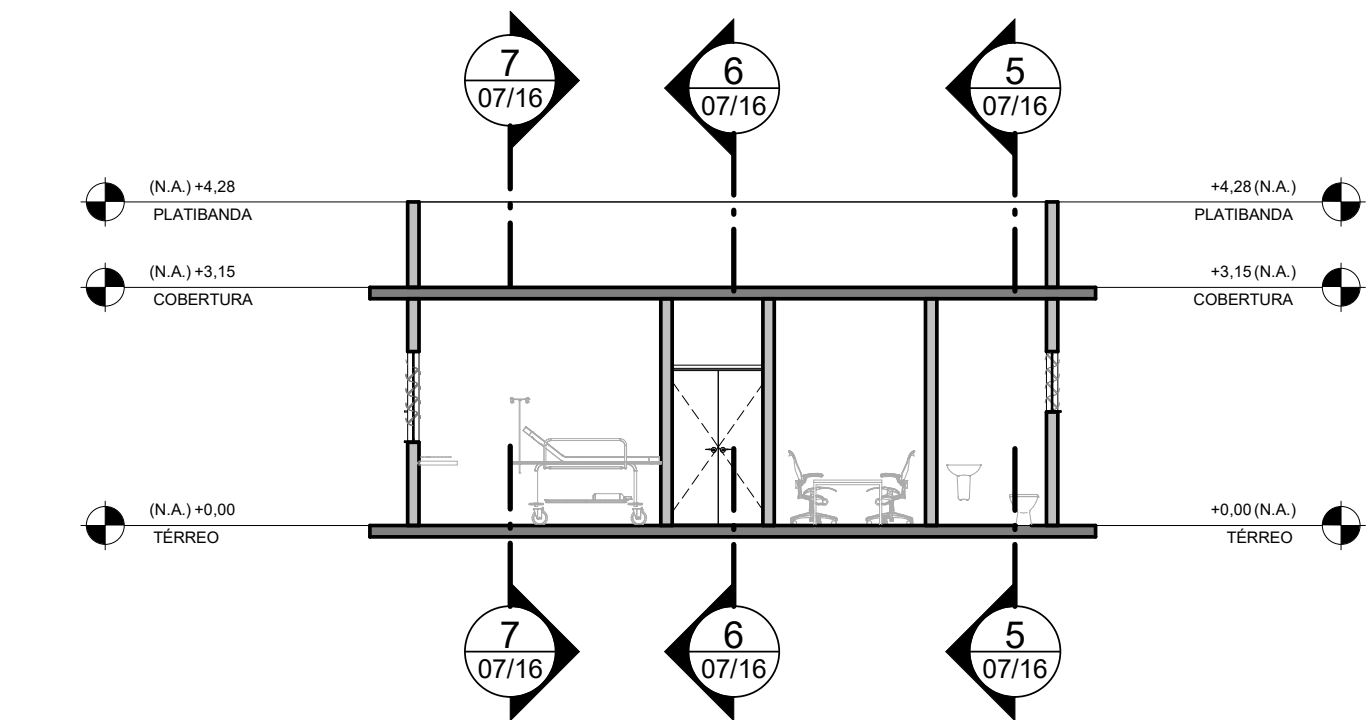


3 **CORTE B**
ESCALA 1:100

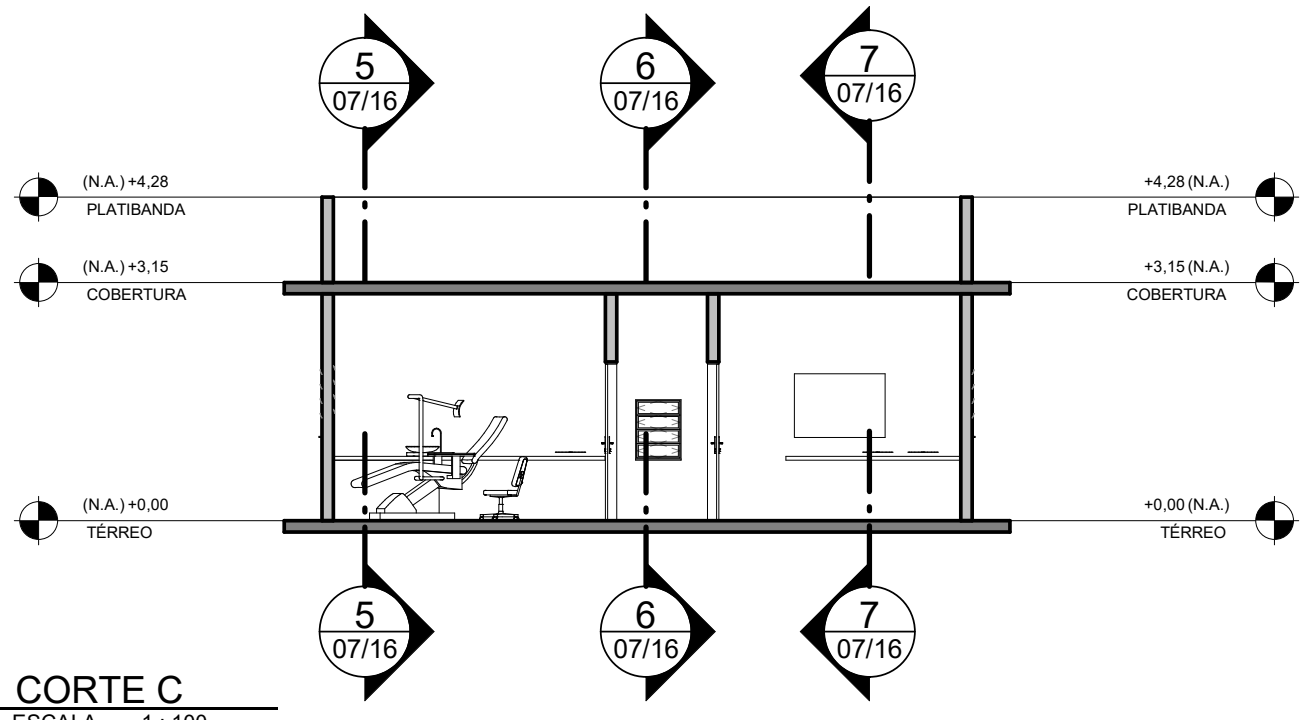


4 **CORTE C**
ESCALA 1:100

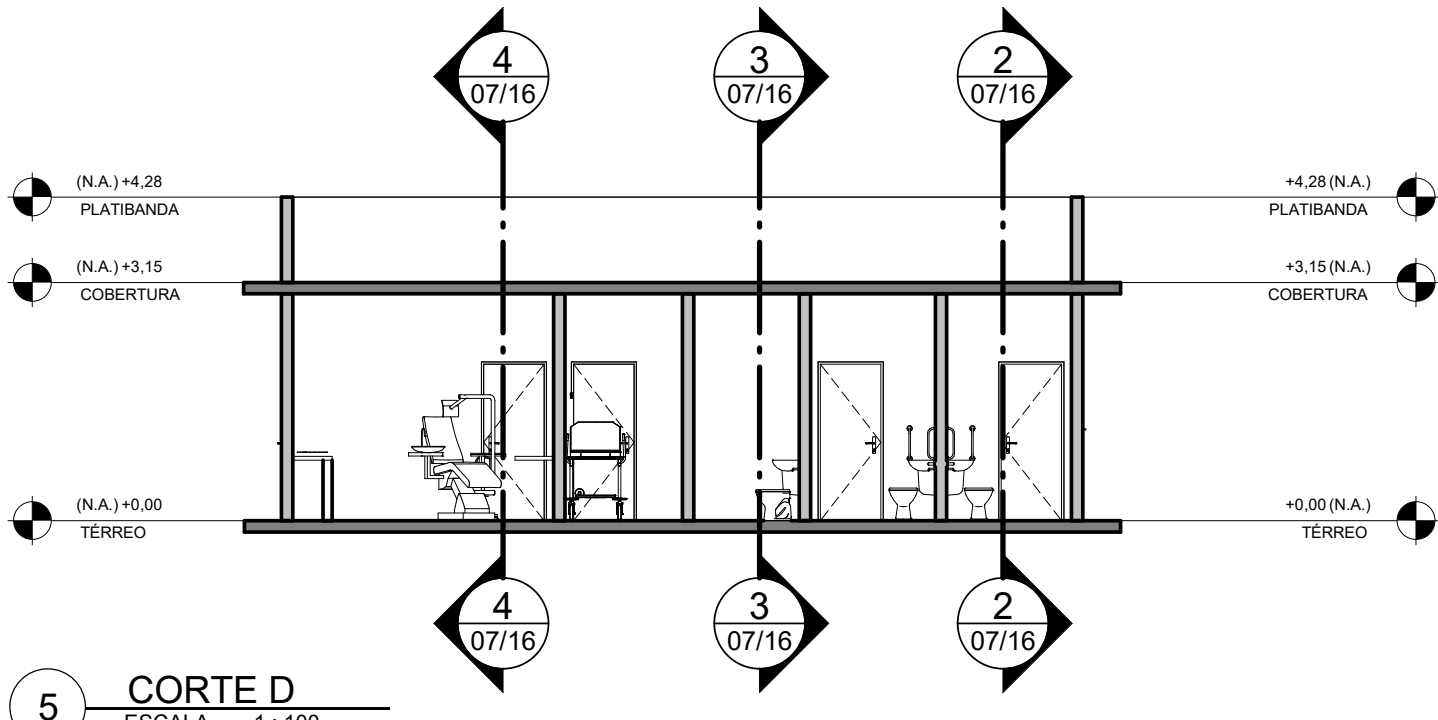

5 **CORTE D**
ESCALA 1:100

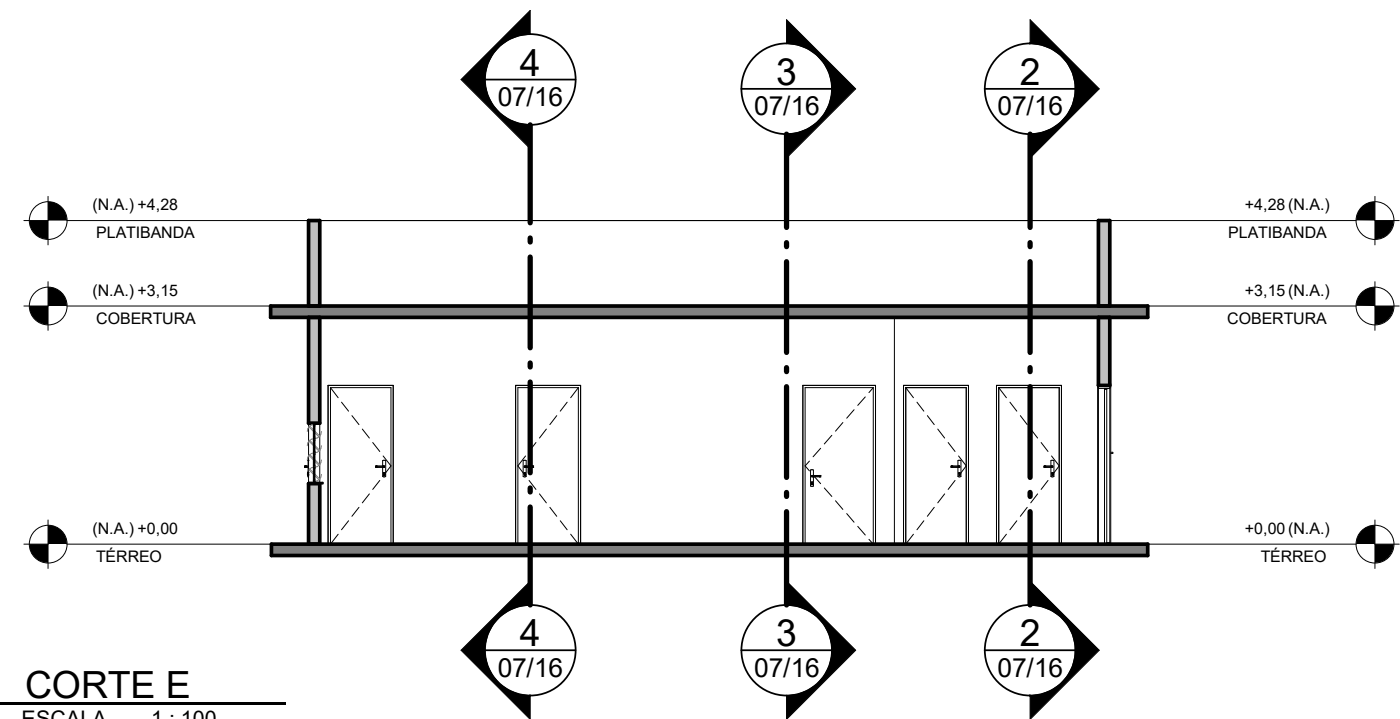


6 **CORTE E**
ESCALA 1:100

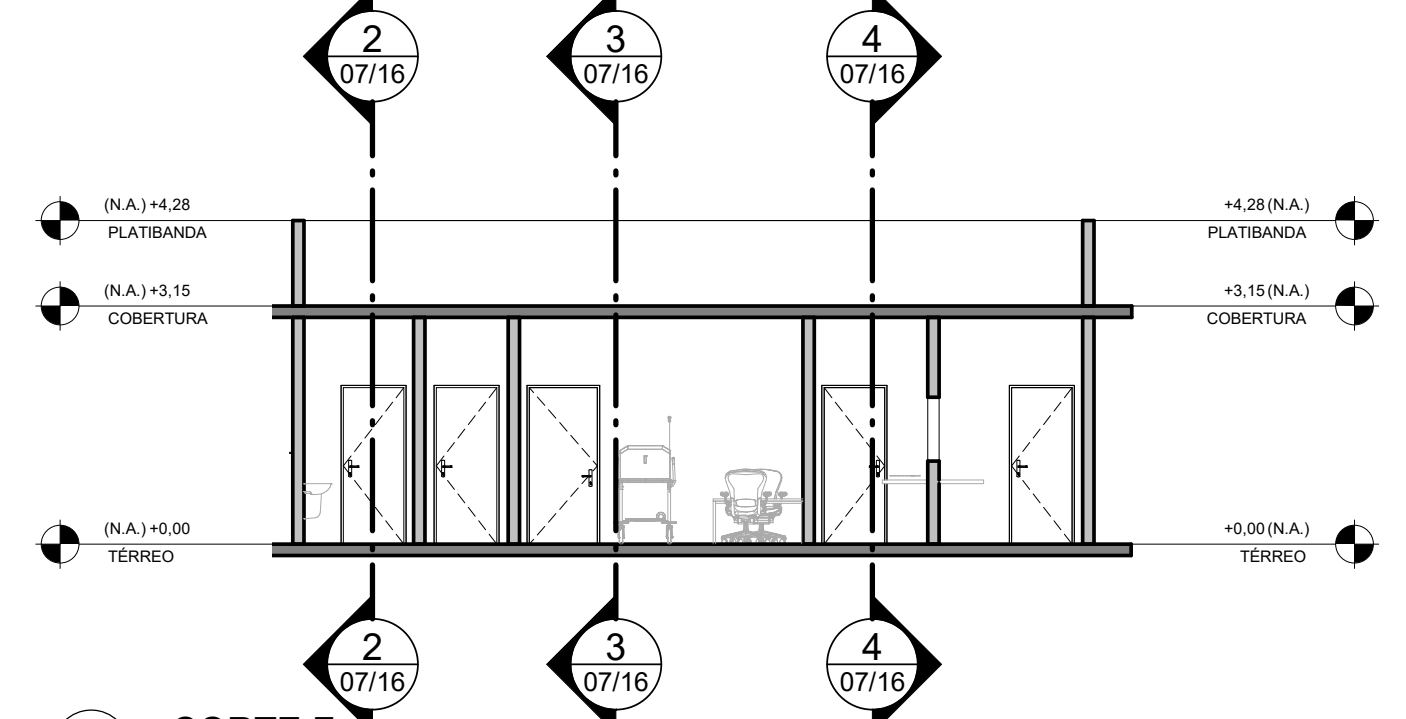


7 **CORTE F**
ESCALA 1:100




11 **PERSPECTIVA**
ESCALA 1:1

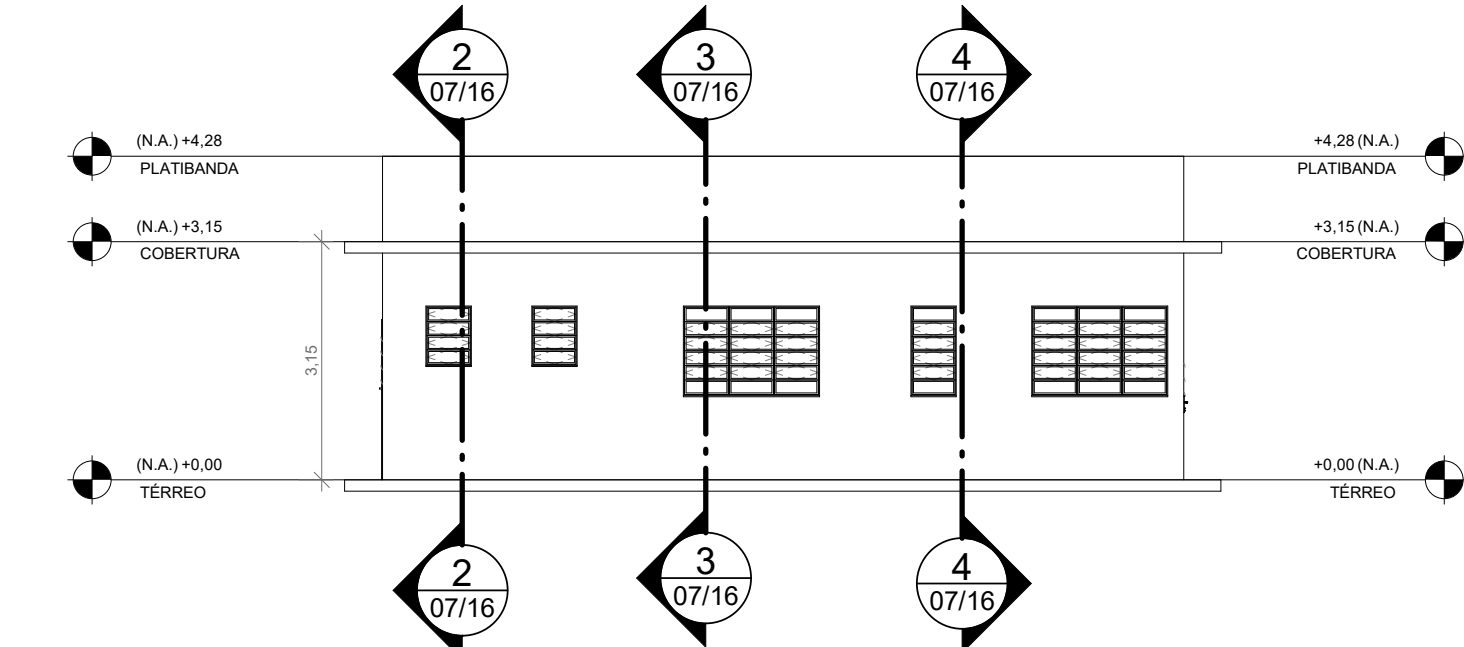


9 **FACHADA NORTE**
ESCALA 1:100

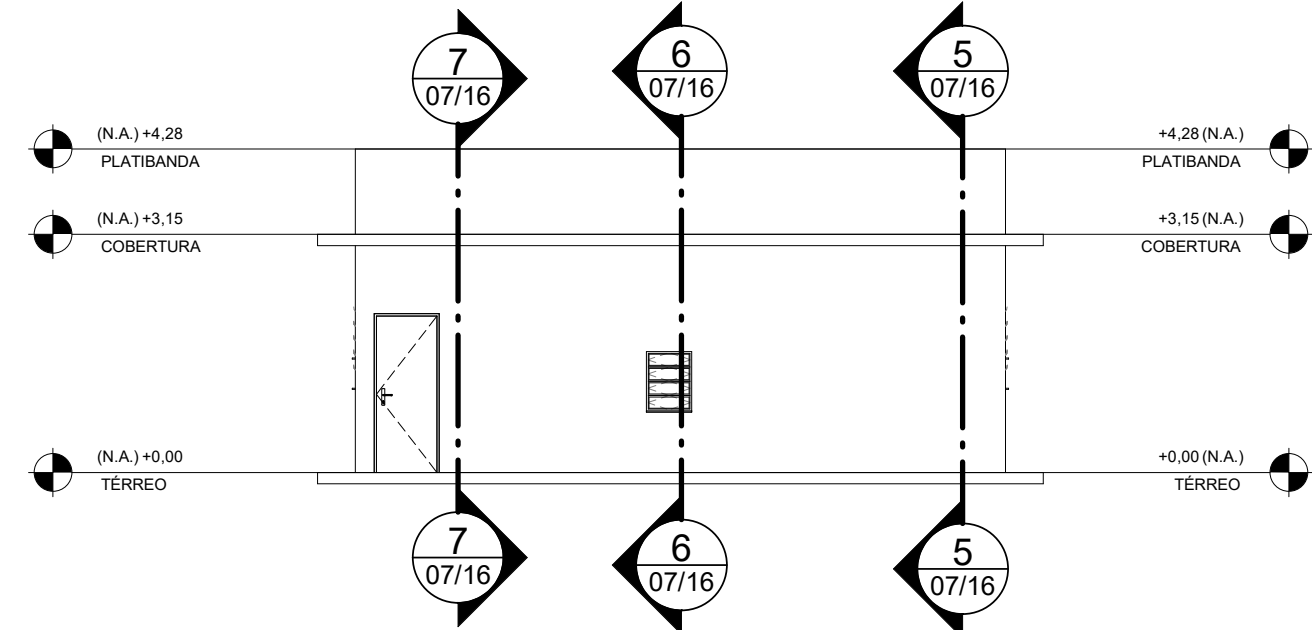

10 **FACHADA OESTE**
ESCALA 1:100

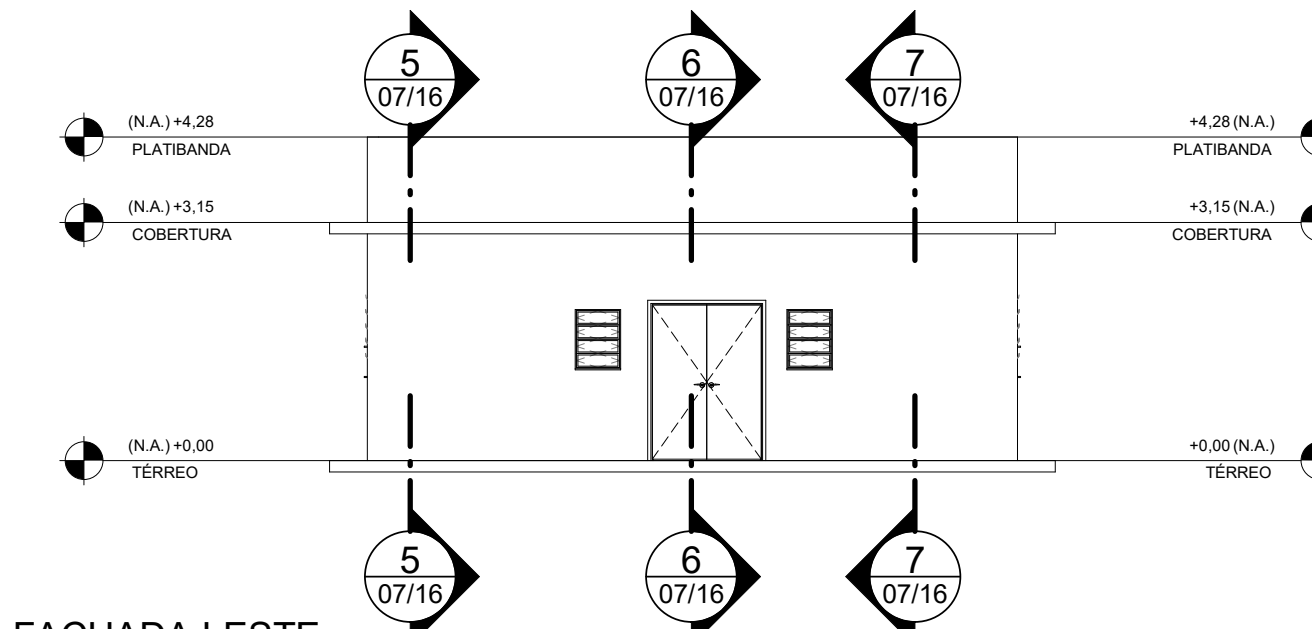

12 **FACHADA LESTE**
ESCALA 1:100

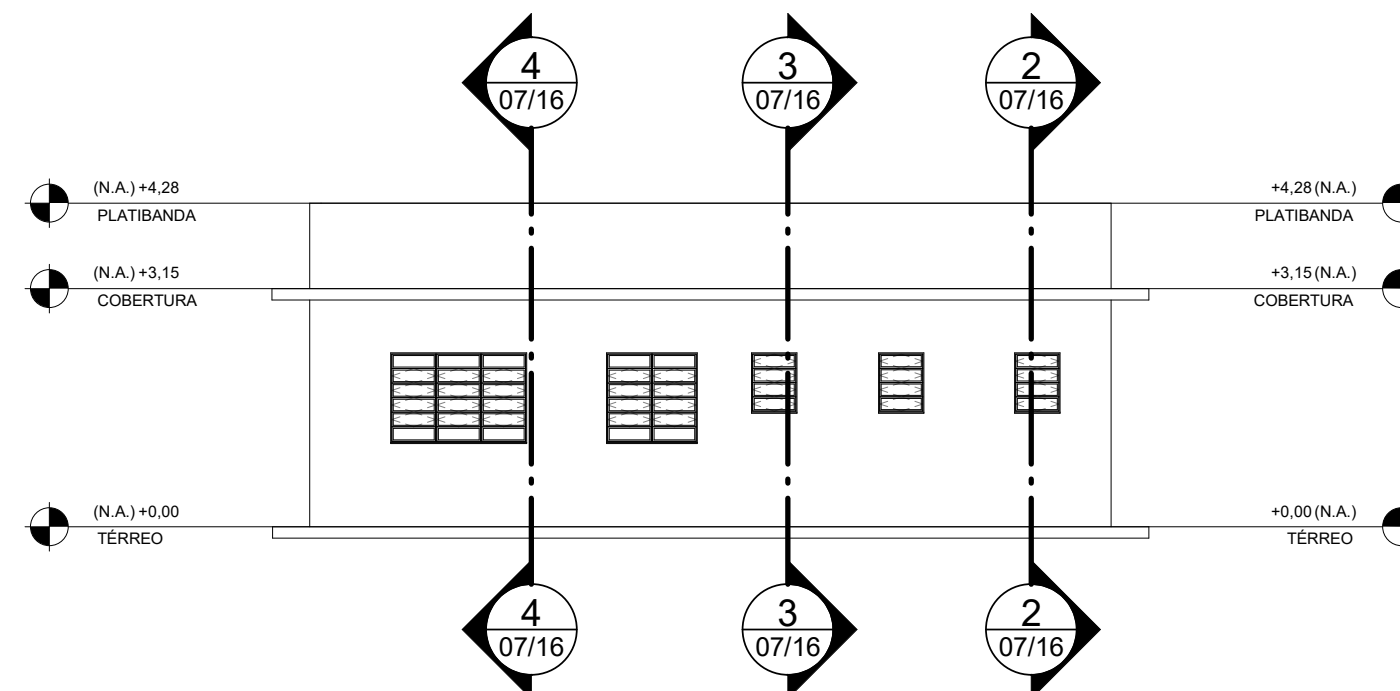

13 **FACHADA SUL**
ESCALA 1:100

AR - ÁREA TOTAL PAVIMENTO			
NOME	PAVIMENTO	ÁREA	PERÍMETRO
Área	TÉRREO	91,16 m²	38,400

AR - QUADRO GERAL DE ÁREAS INTERNAS		
NOME	ÁREA	PERÍMETRO
CIRC.	20,45 m²	28,300
CONSULTÓRIO MÉDICO	8,89 m²	13,400
CONSULTÓRIO ODONTOLÓGICO	12,42 m²	14,100
DML	1,98 m²	5,800
ESTERIL.	4,80 m²	9,400
POSTO DE ENFERMAGEM	12,00 m²	13,900
SANIT.	2,21 m²	6,500
SANIT.	2,02 m²	5,800
SANIT. PCD	3,88 m²	8,000
SANIT. PCD	3,88 m²	8,000
UTILIDADES	6,08 m²	10,200
Grand total: 11	78,81 m²	

Notas, Tabelas, Quadros ou Legendas:

Revisões:

Nº	Data Emis.	Descrição e Responsável

Projeto:
NOVO SOCIOEDUCATIVO
Mudando a história da juventude no Brasil



Beneficiário:
Governo do Estado de Minas Gerais



Assessoramento Técnico:
Caixa Econômica Federal

Governança e Política Setorial:
Ministério da Mulher, da Família e dos Direitos Humanos
e Secretaria Especial do Programa de
Parcerias de Investimento - SPPI/ME



Implementação:
UNOPS Brasil
Escritório das Nações Unidas de Serviços para Projetos



Responsável Técnico:
Heloísa de Cassia Machado - CAU A60146-2

**Anteprojeto Referencial do Centro de Atendimento
Socioeducativo de Internação em Santana do Paraíso - MG**

Endereço:
Horto Mesquita, Gleba 02 - Área Rural. Santana do Paraíso-MG

Referência/Conteúdo
SETOR DE SAÚDE - P. BAIXA, CORTES, VISTAS E PERSP.

Disciplina Arquitetura	Etapas: Anteprojeto	Folha: 07/16
Rev.: 00	Tamanho: A1	Data: 22/09/2022