
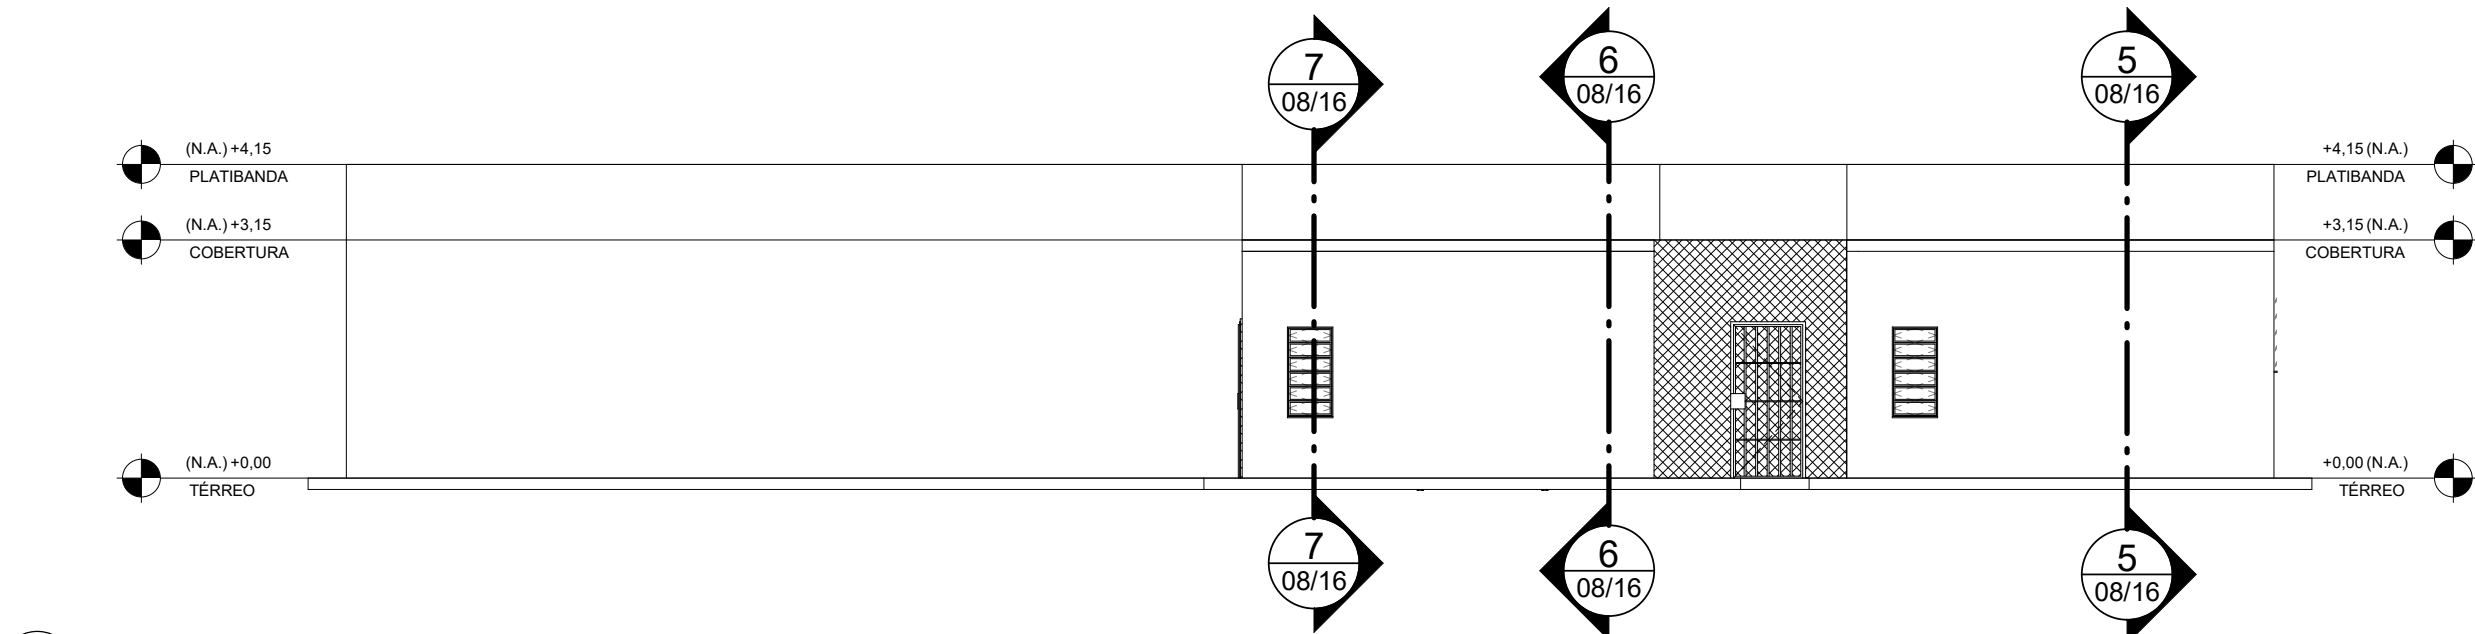
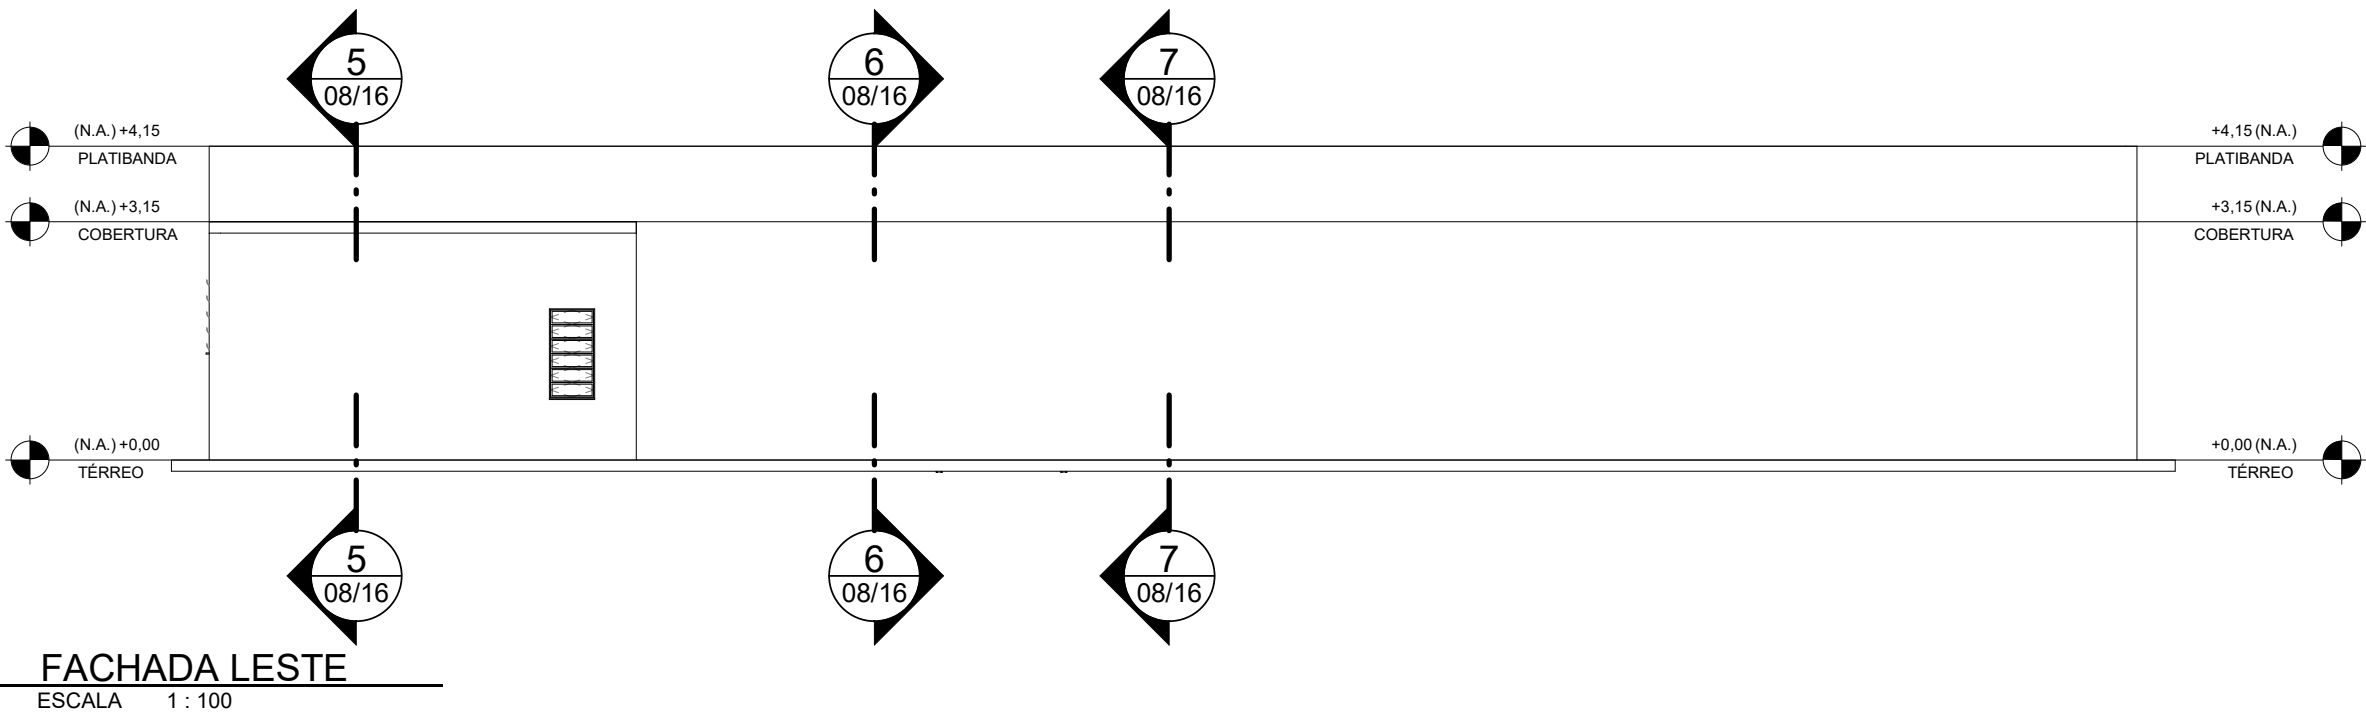
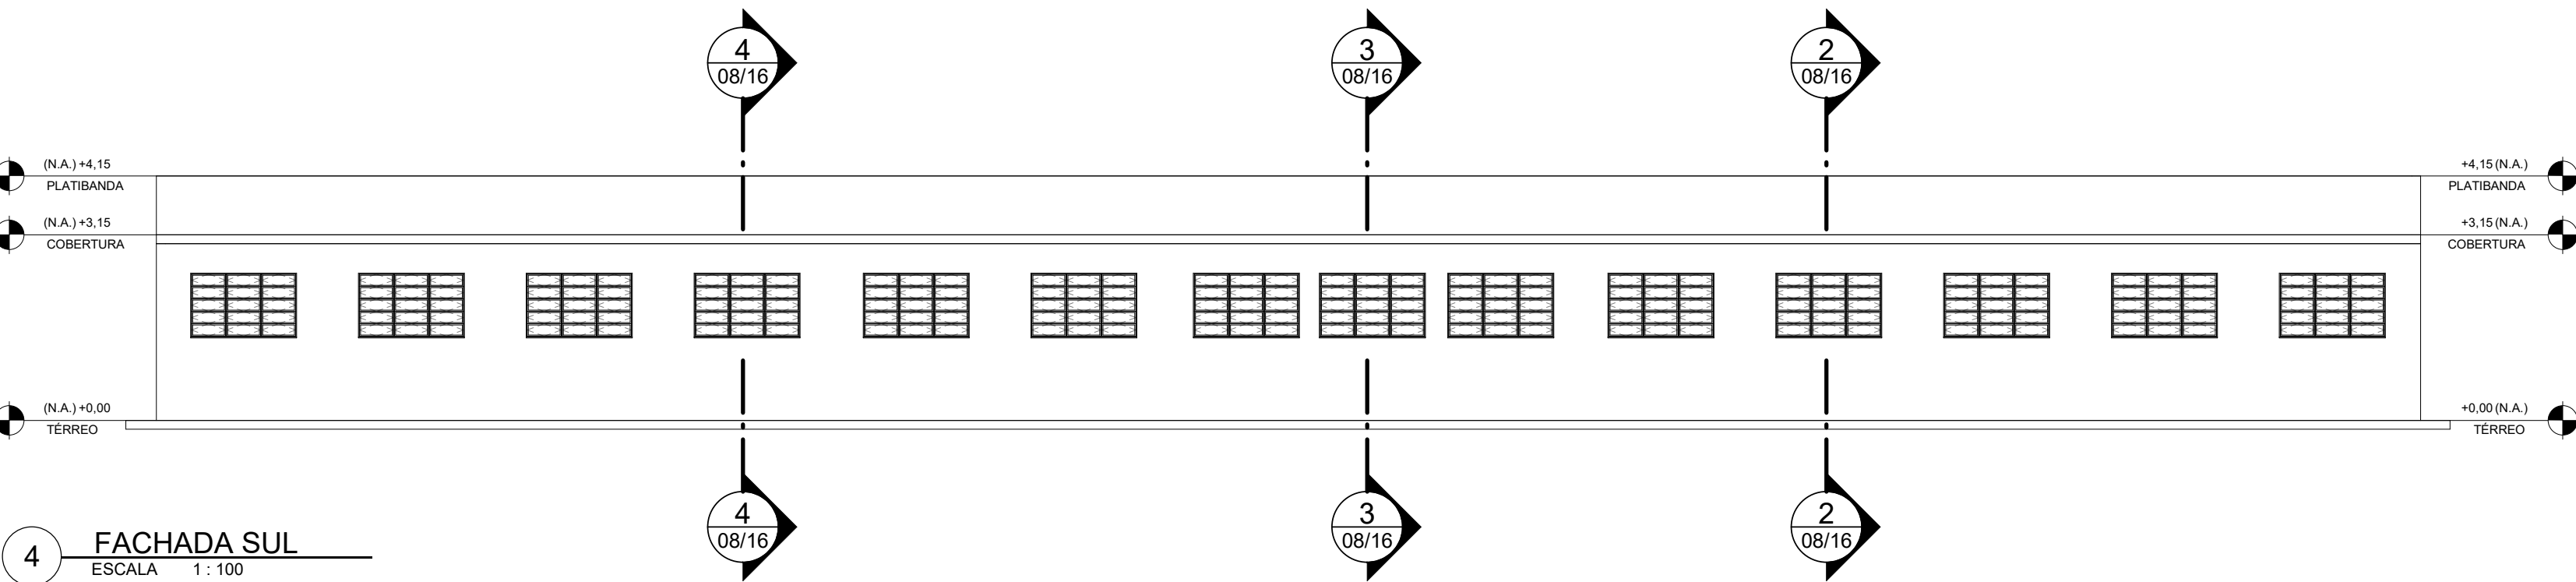


AR - ÁREA TOTAL PAVIMENTO			
NOME	PAVIMENTO	ÁREA	PERÍMETRO
Escola, Oficina e atendimento	TÉRREO	107,91 m²	50,500
Alugamentos	TÉRREO	268,92 m²	104,300
		376,83 m²	

AR - QUADRO GERAL DE ÁREA...		
NOME	ÁREA	PERÍMETRO
ATEND. IND.	6,30 m²	10,600
CIRC.	31,39 m²	44,856
CIRC.	25,61 m²	37,146
CIRCULAÇÃO	14,88 m²	17,200
CIRCULAÇÃO	29,48 m²	42,300
CONVIVÊNCIA	25,16 m²	21,000
DORM. INDIV.	9,99 m²	12,800
DORM. Pd	9,76 m²	16,560
DORMITÓRIO	9,99 m²	12,800
DORMITÓRIO	9,99 m²	12,800
DORMITÓRIO	9,99 m²	12,800
DORMITÓRIO	9,99 m²	12,800
DORMITÓRIO	9,99 m²	12,800
DORMITÓRIO	9,99 m²	12,800
DORMITÓRIO	9,99 m²	12,800
DORMITÓRIO	9,99 m²	12,800
DORMITÓRIO	9,99 m²	12,802
PATIO	257,98 m²	71,000
REVISTA	3,60 m²	7,800
S. DO SOCIOED.	6,44 m²	10,200
SALA DE AULA	15,75 m²	16,000
SALA DE AULA	12,25 m²	14,000
SALA DE AULA	12,25 m²	14,000
SALA DE OFICINA	12,60 m²	14,200
SAN. Pd	3,70 m²	7,700
SANIT.	2,80 m²	7,600
SANTÁRIO	3,00 m²	7,000

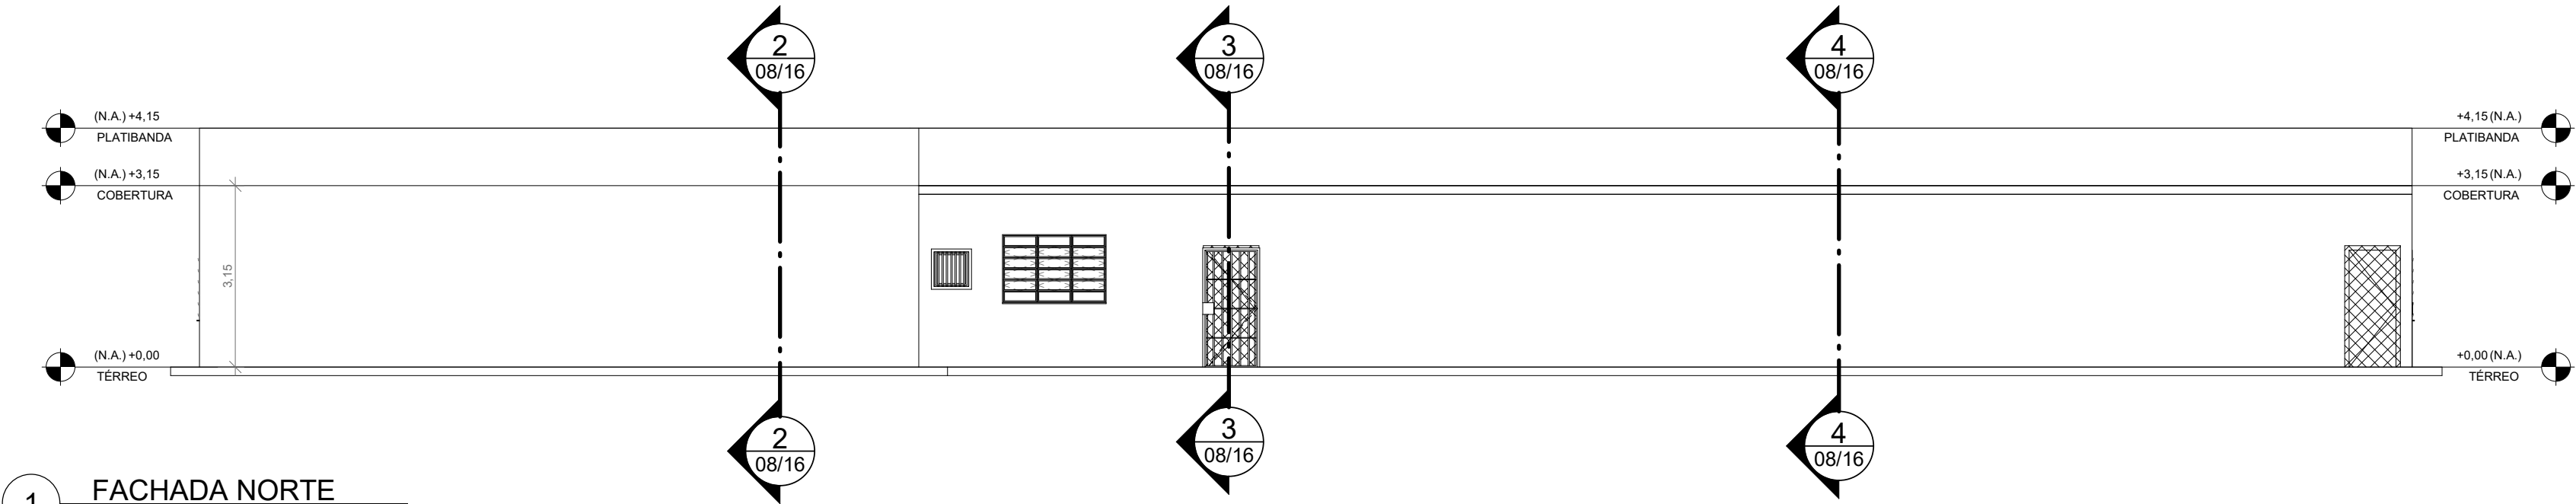

Notas, Tabelas, Quadros ou Legendas:

Revisões:

Nº	Data Emis.	Descrição e Responsável

Projeto:
NOVO SOCIOEDUCATIVO
Mudando a história da juventude no Brasil



Beneficiário:
Governo do Estado de Minas Gerais



Assessoramento Técnico:
Caixa Econômica Federal

Governança e Política Setorial:
Ministério da Mulher, da Família e dos Direitos Humanos
e Secretaria Especial do Programa de
Parecerias de Investimento - SPPI/ME



Implementação:
UNOPS Brasil
Escritório das Nações Unidas de Serviços para Projetos



Responsável Técnico:
Heloísa de Cassia Machado - CAU A60146-2

**Anteprojeto Referencial do Centro de Atendimento
Socioeducativo de Internação em Santana do Paraíso - MG**

Endereço:
Horto Mesquita, Gleba 02 - Área Rural. Santana do Paraíso-MG

Referência/Conteúdo
SETOR DE ALOJAMENTO PROVISÓRIO - VISTAS E PERSP.

Disciplina Arquitetura	Etapas Anteprojeto	Folha: 09/16
Rev.: 00	Tamanho: A1	Escala: Como indicado
		Data: 22/09/2022