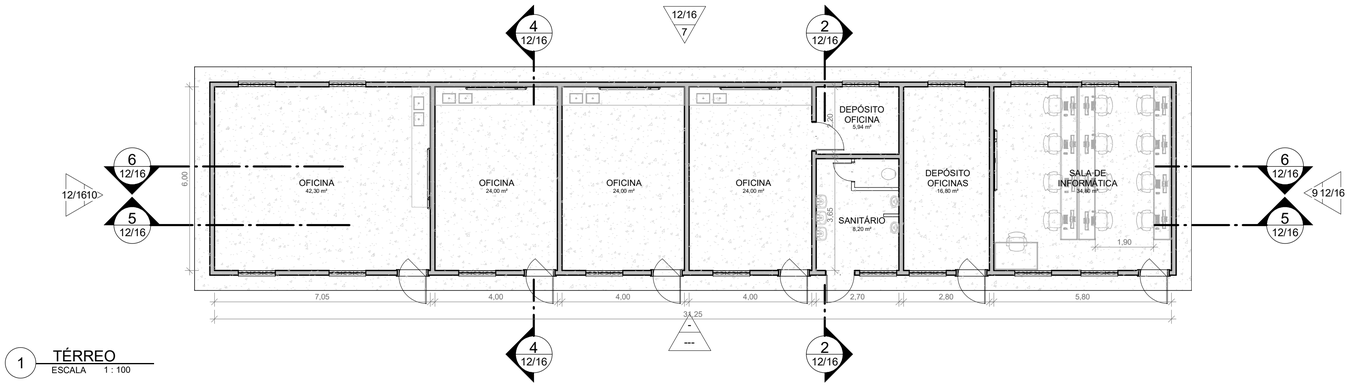

1 TÉRREO
ESCALA 1 : 100

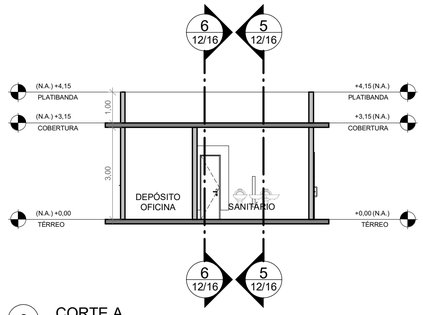

2 CORTE A
ESCALA 1 : 100

8 PERSPECTIVA
ESCALA 1 : 1

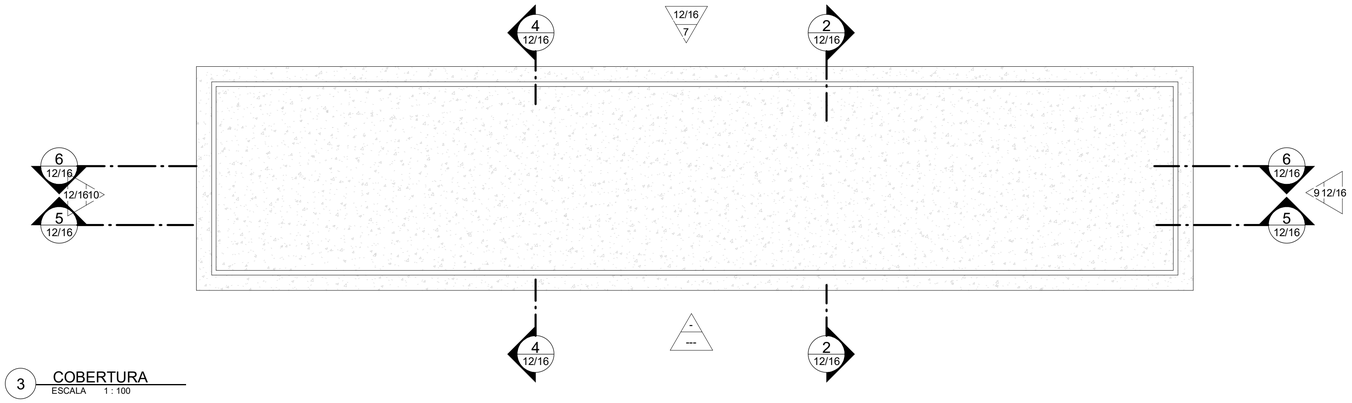

3 COBERTURA
ESCALA 1 : 100

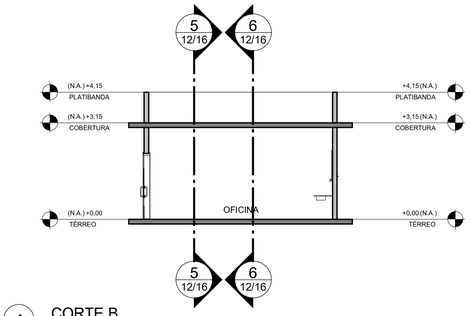

4 CORTE B
ESCALA 1 : 100

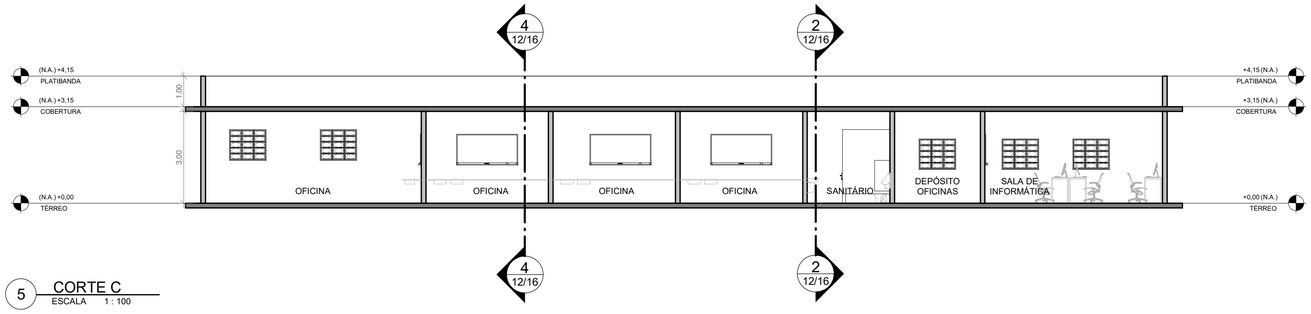

5 CORTE C
ESCALA 1 : 100

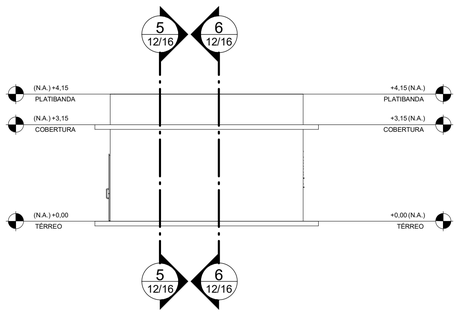

9 FACHADA LESTE
ESCALA 1 : 100

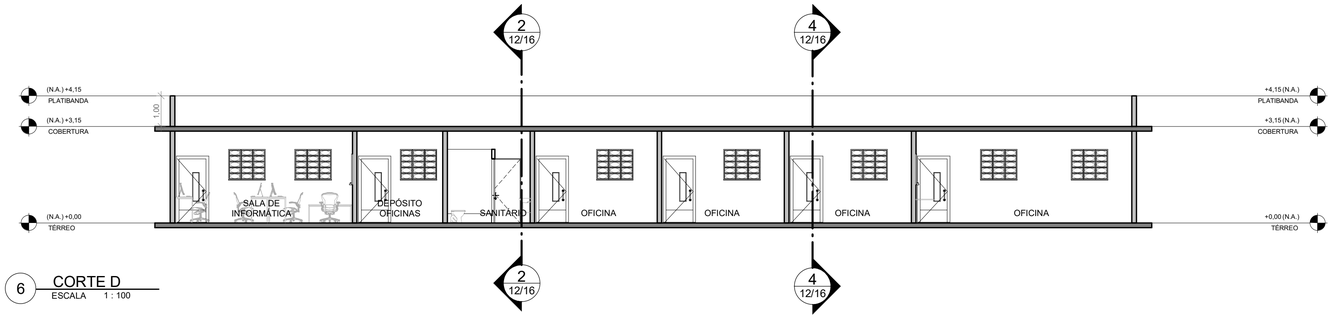

6 CORTE D
ESCALA 1 : 100

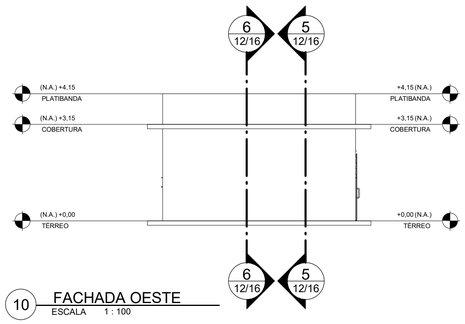

10 FACHADA OESTE
ESCALA 1 : 100

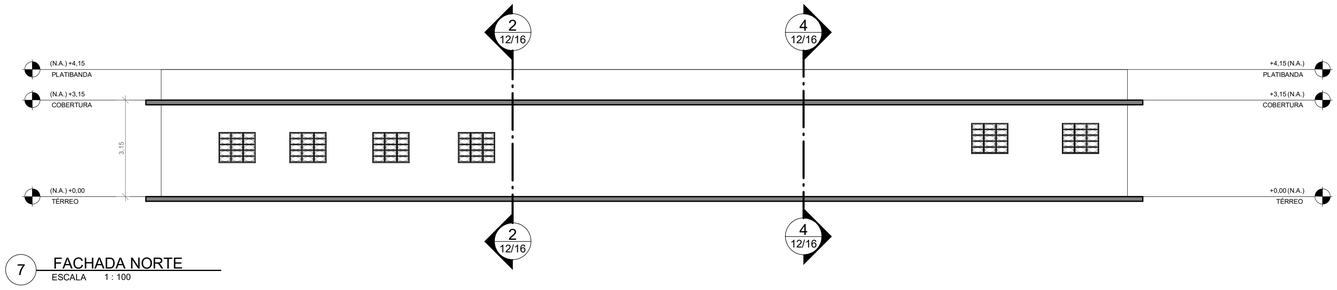

7 FACHADA NORTE
ESCALA 1 : 100

AR - ÁREA TOTAL PAVIMENTO

NOME	PAVIMENTO	ÁREA	PERÍMETRO
Área	TÉRREO	198,77 m²	75,700

AR - QUADRO GERAL DE ÁREAS...

NOME	ÁREA	PERÍMETRO
DEPÓSITO OFICINA	5,94 m²	9,800
DEPÓSITO OFICINAS	16,80 m²	17,600
OFICINA	42,30 m²	26,100
OFICINA	24,00 m²	20,000
OFICINA	24,00 m²	20,000
OFICINA	24,00 m²	20,000
SALA DE INFORMÁTICA	34,80 m²	23,600
SANITÁRIO	8,20 m²	13,700
Grand total: 8	180,04 m²	

Notas, Tabelas, Quadros ou Legendas:

Revisões:

Nº	Data Emis.	Descrição e Responsável

Projeto:
NOVO SOCIOEDUCATIVO
Mudando a história da juventude no Brasil

Beneficiário:
Governo do Estado de Minas Gerais

Assessoramento Técnico:
Caixa Econômica Federal

Governança e Política Setorial:
Ministério da Mulher, da Família e dos Direitos Humanos
e Secretaria Especial do Programa de
Parecerias de Investimento - SPPI/ME

Implementação:
UNOPS Brasil
Escritório das Nações Unidas de Serviços para Projetos

Responsável Técnico:
Heloísa de Cassia Machado - CAU A60146-2

Anteprojeto Referencial do Centro de Atendimento Socioeducativo de Internação em Santana do Paraíso - MG

Endereço:
Horto Mesquita, Gleba 02 - Área Rural. Santana do Paraíso-MG

Referência/Conteúdo
SETOR PEDAGÓGICO - OFICINAS P. BAIXA, CORT., VIST. E PERSP.

Disciplina		Etapa:	Folha:
Arquitetura		Anteprojeto	12/16
Rev.:	**Tamanho:**	**Escala:**	**Data:**
00	A1	Como indicado	22/09/2022