
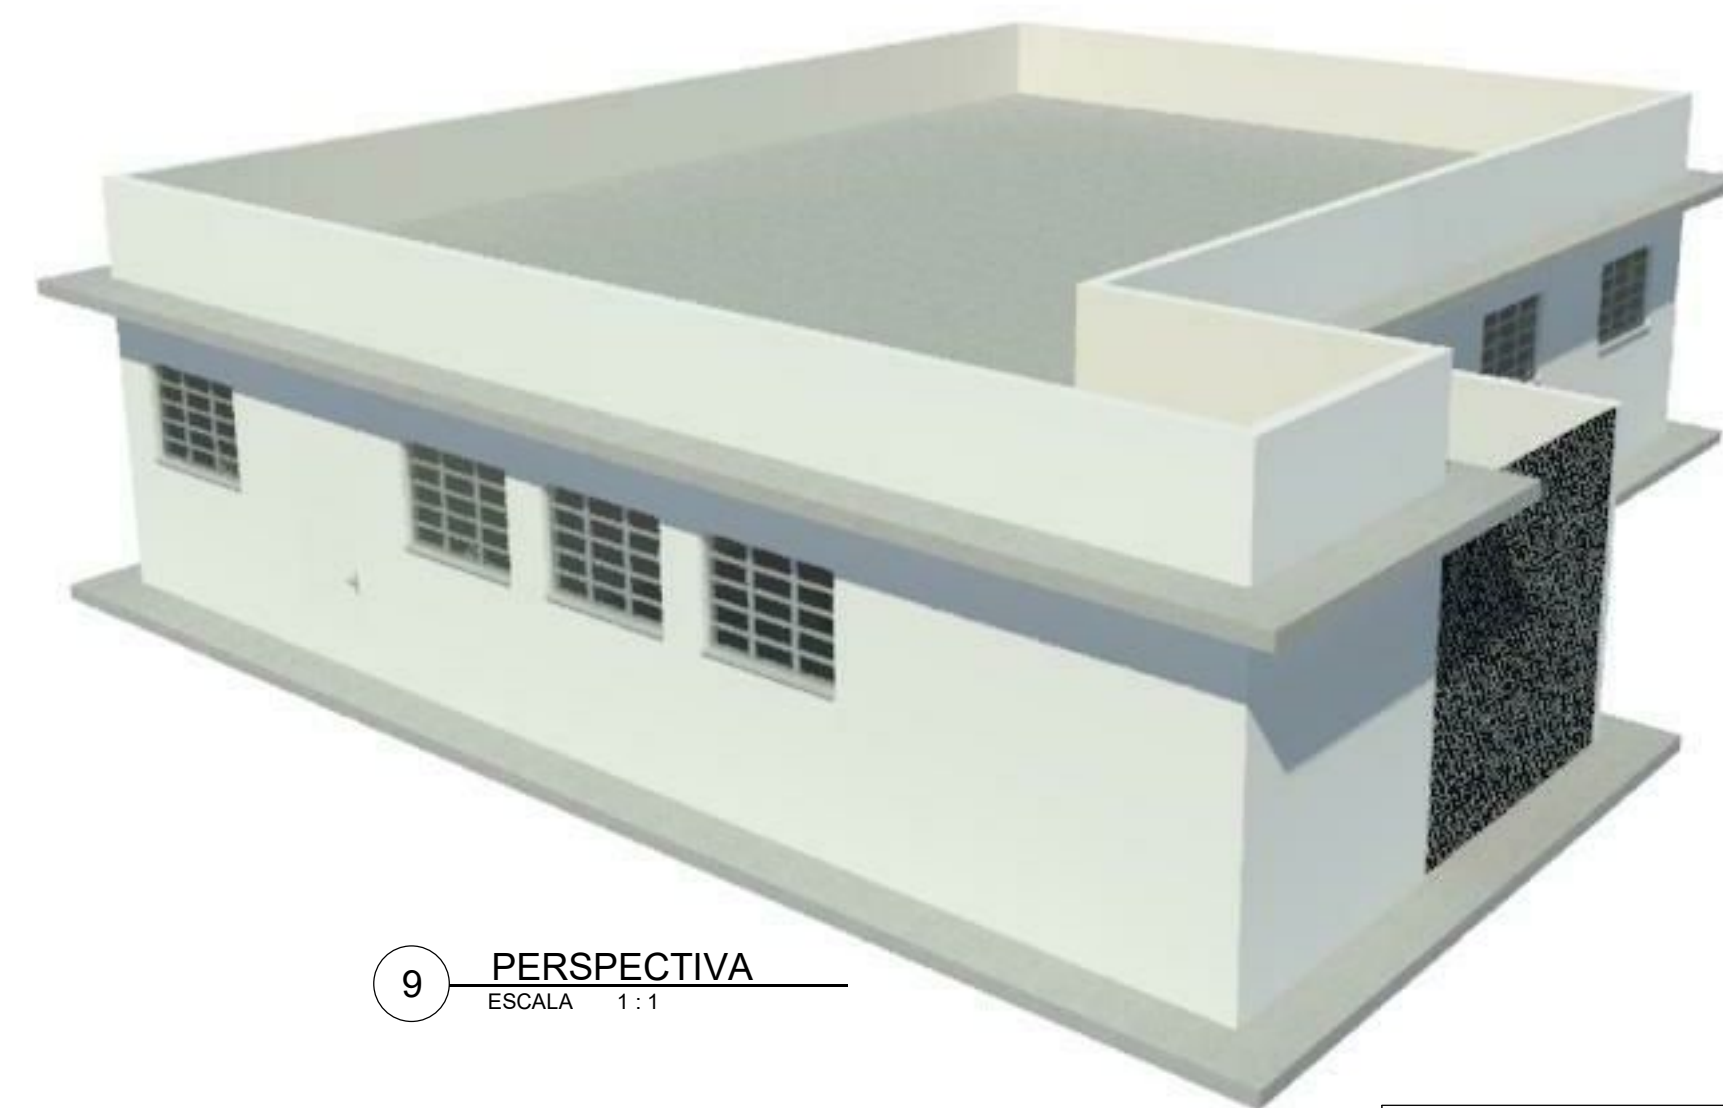










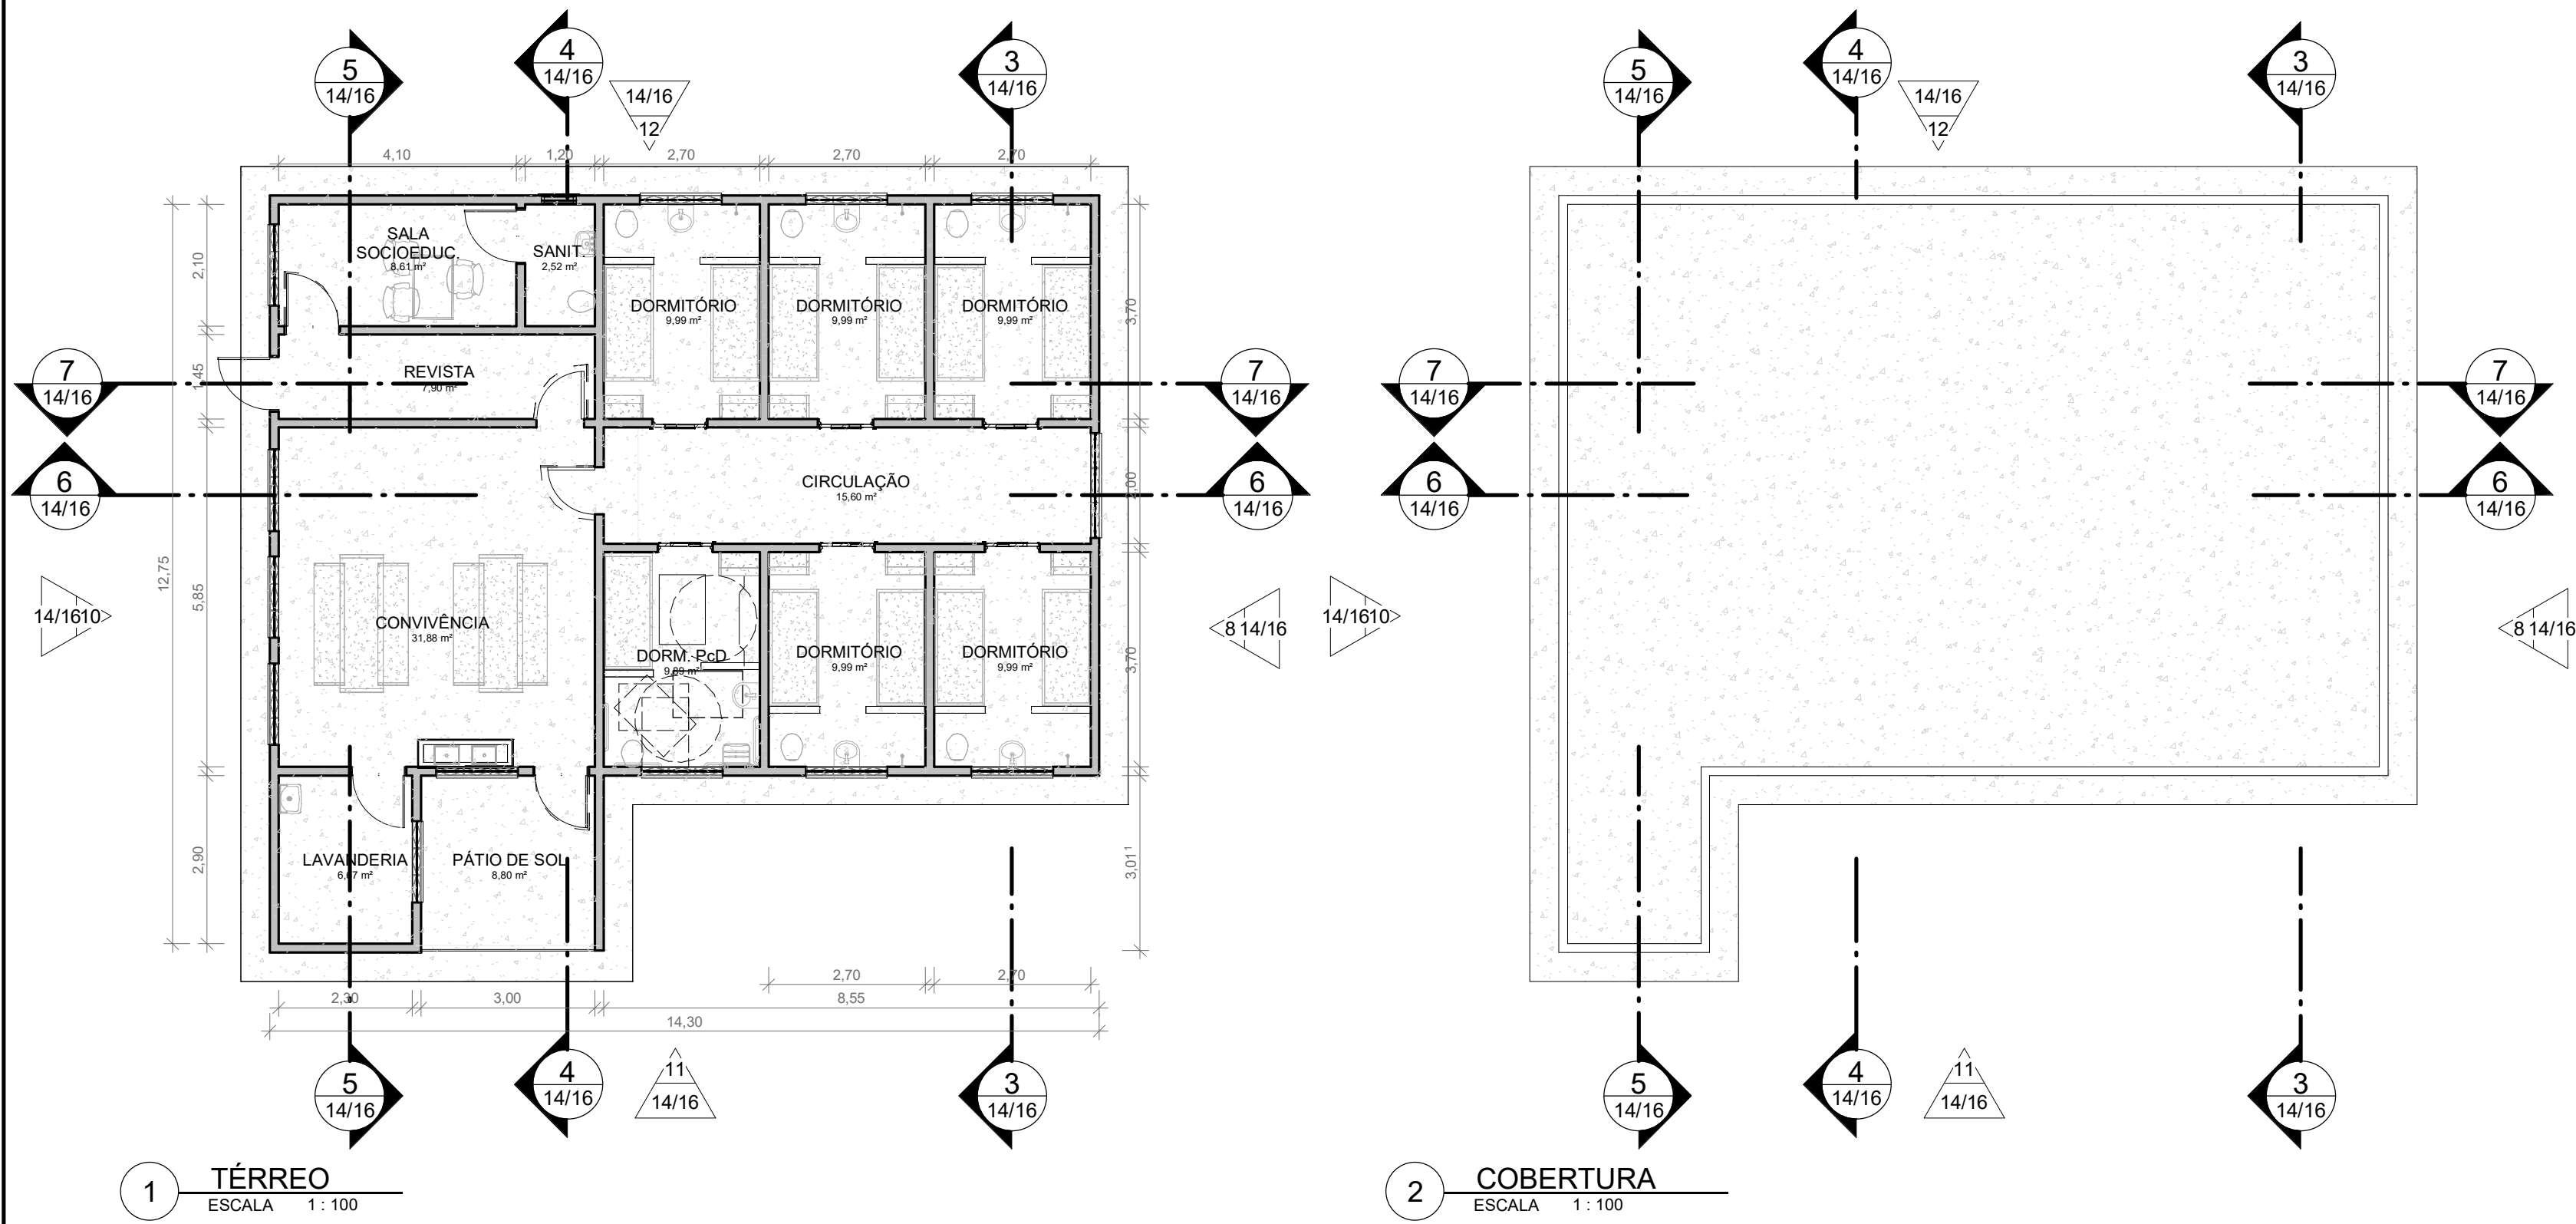


AR - ÁREA TOTAL PAVIMENTO			
NOME	PAVIMENTO	ÁREA	PERÍMETRO
Área	TÉRREO	150,93 m²	54,700

AR - QUADRO GERAL DE ÁREAS...			
NOME	ÁREA	PERÍMETRO	
CIRCULAÇÃO	15,60 m²	19,600	
CONVIVÊNCIA	31,88 m²	22,600	
DORM. P.d	9,89 m²	14,515	
DORMITÓRIO	9,99 m²	12,800	
DORMITÓRIO	9,99 m²	12,800	
DORMITÓRIO	9,99 m²	12,800	
DORMITÓRIO	9,99 m²	12,800	
DORMITÓRIO	9,99 m²	12,800	
LAVANDERIA	6,67 m²	10,400	
PÁTIO DE SOL	8,80 m²	11,869	
REVISTA	7,90 m²	13,800	
SALA SOCIOEDUC.	8,61 m²	12,400	
SANIT.	2,52 m²	6,600	

9 PERSPECTIVA
ESCALA 1:1

Notas, Tabelas, Quadros ou Legendas:

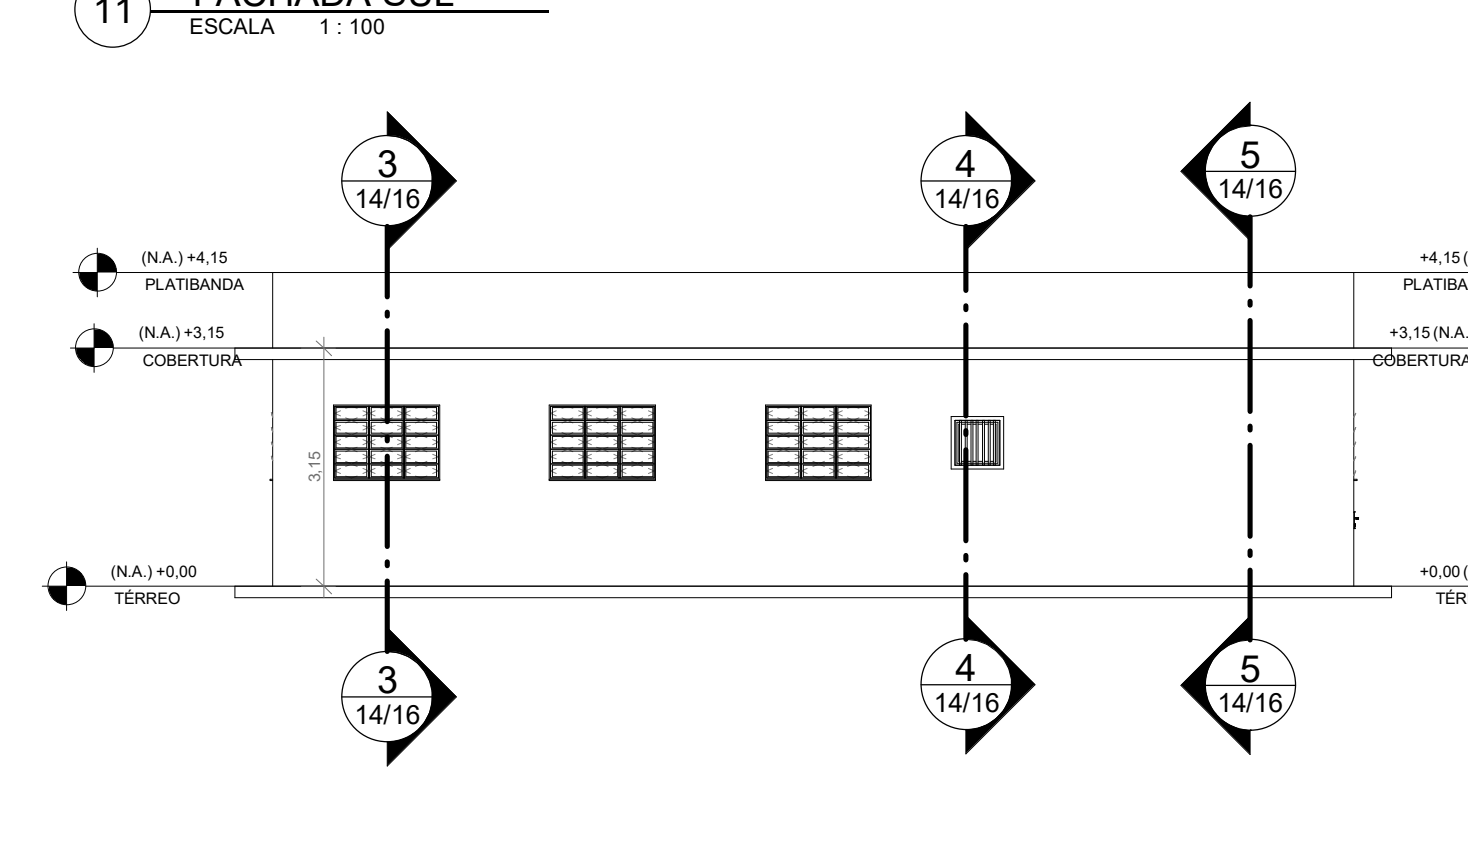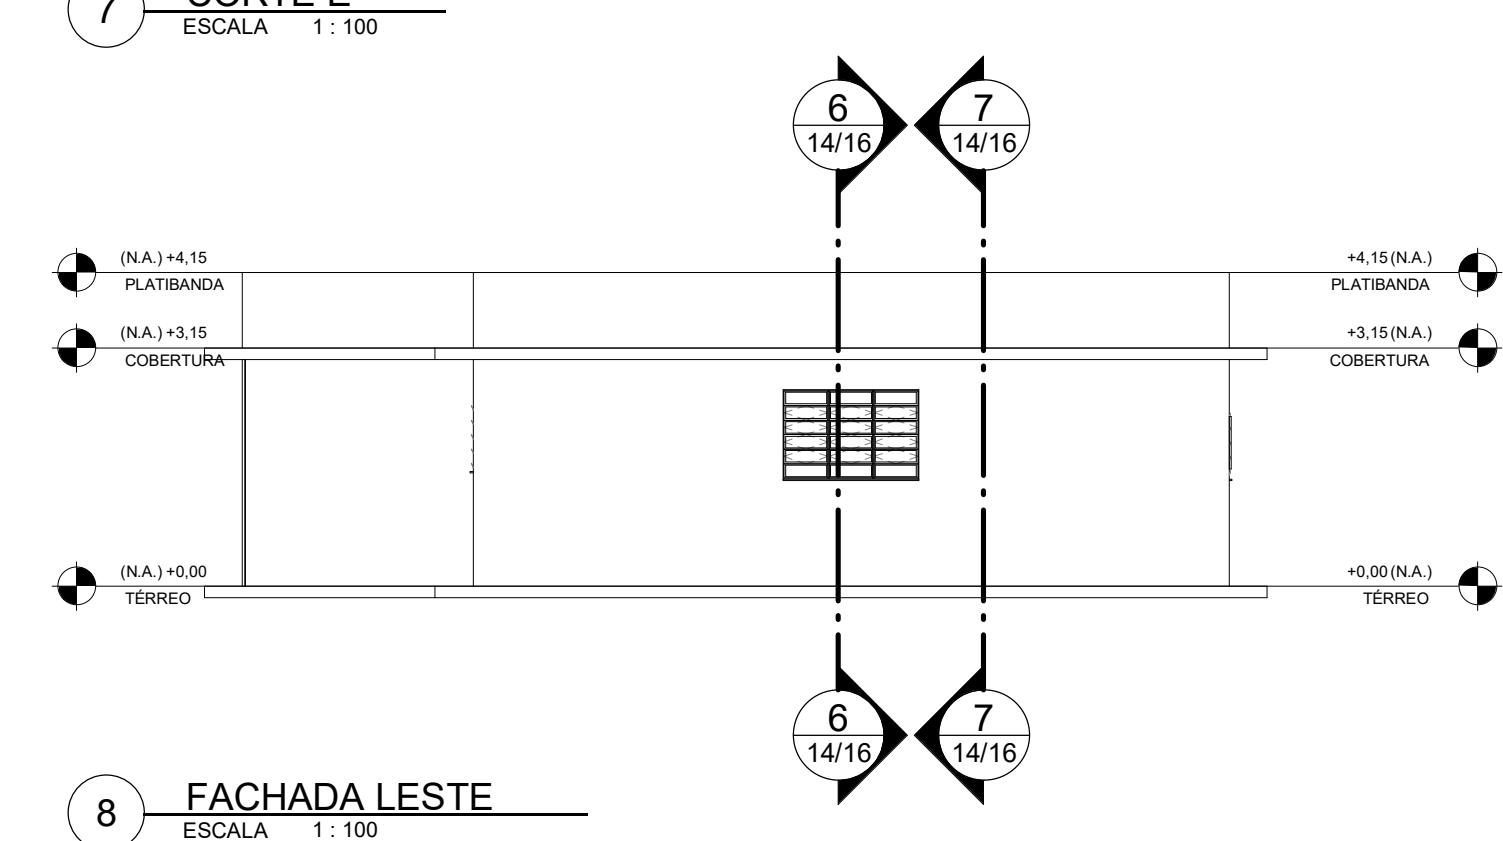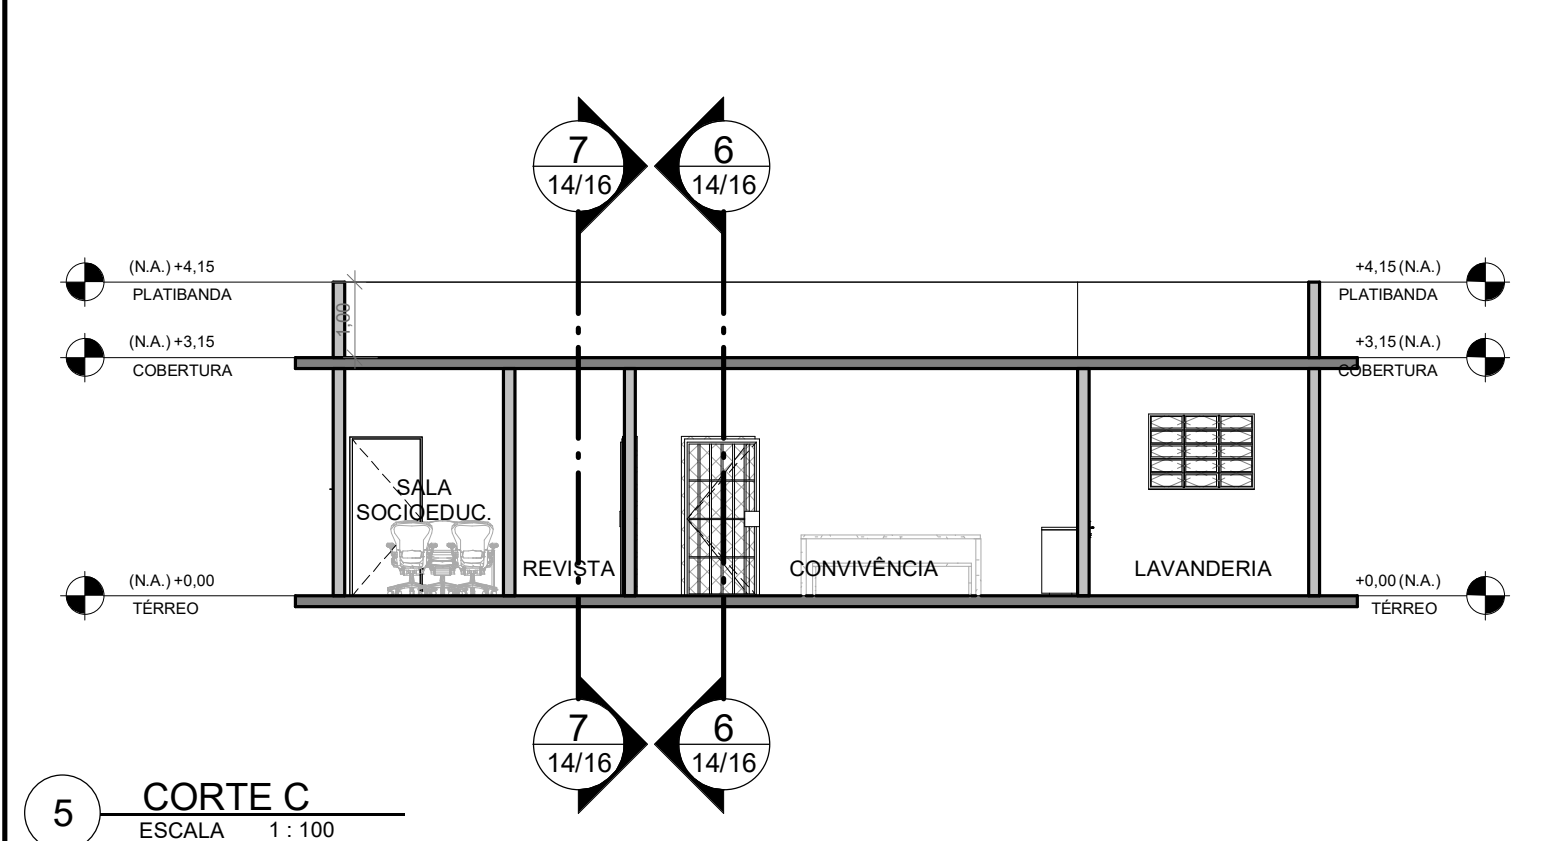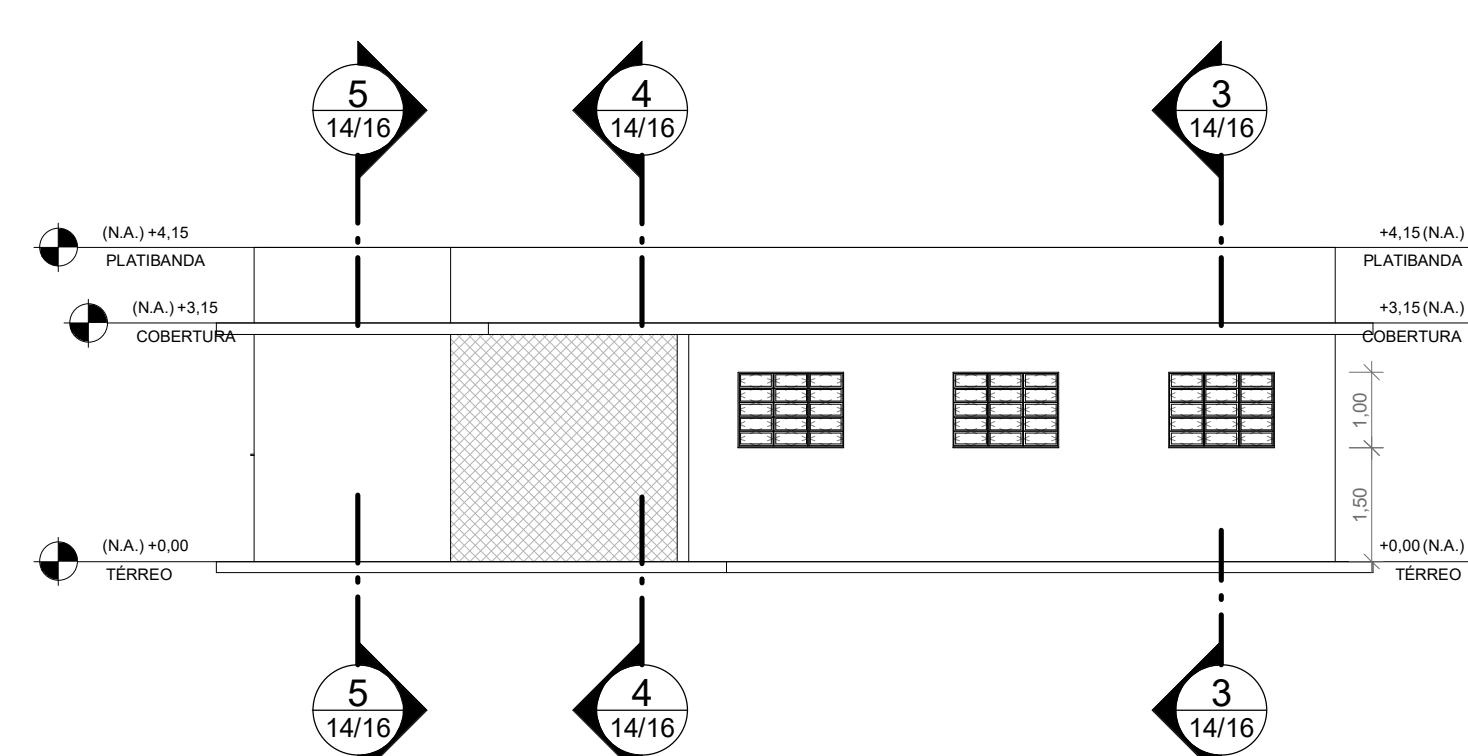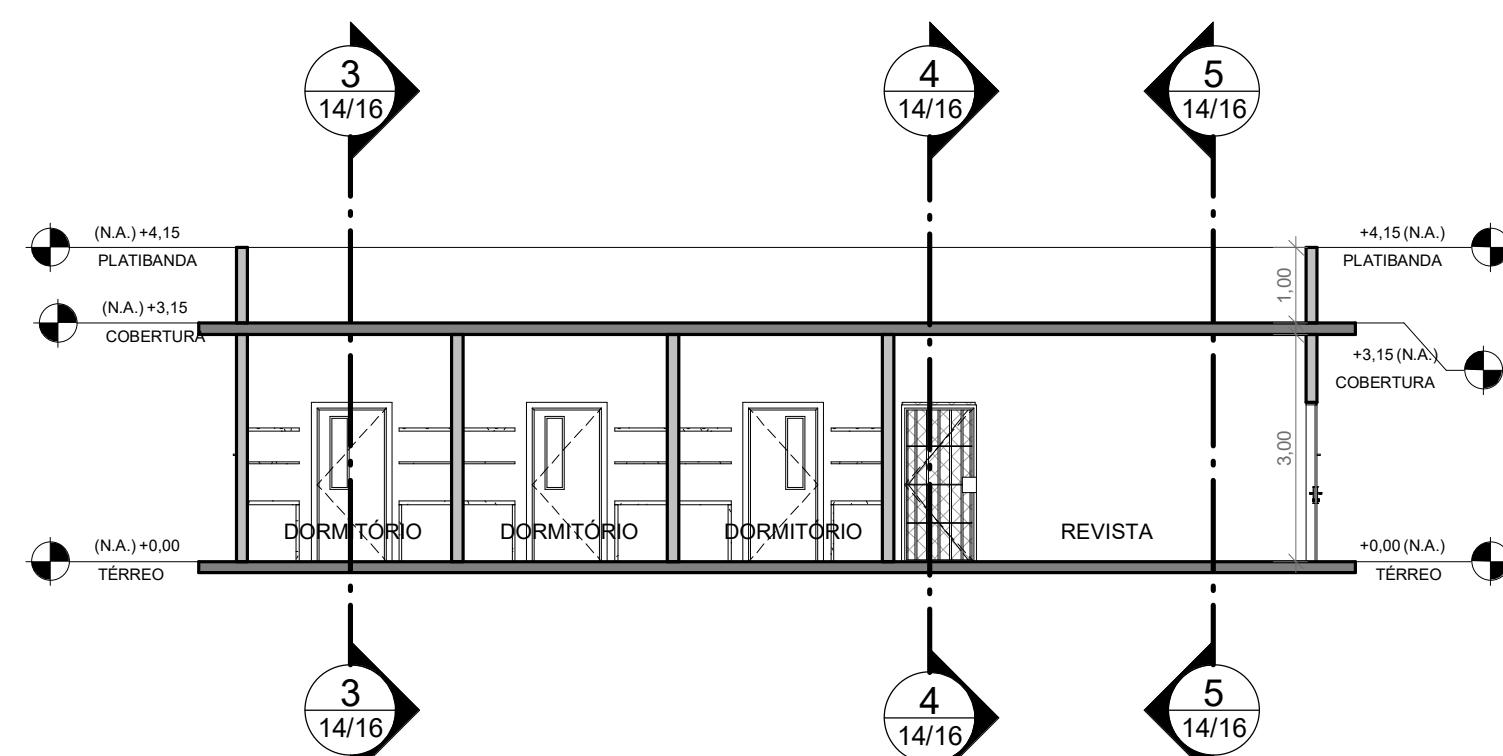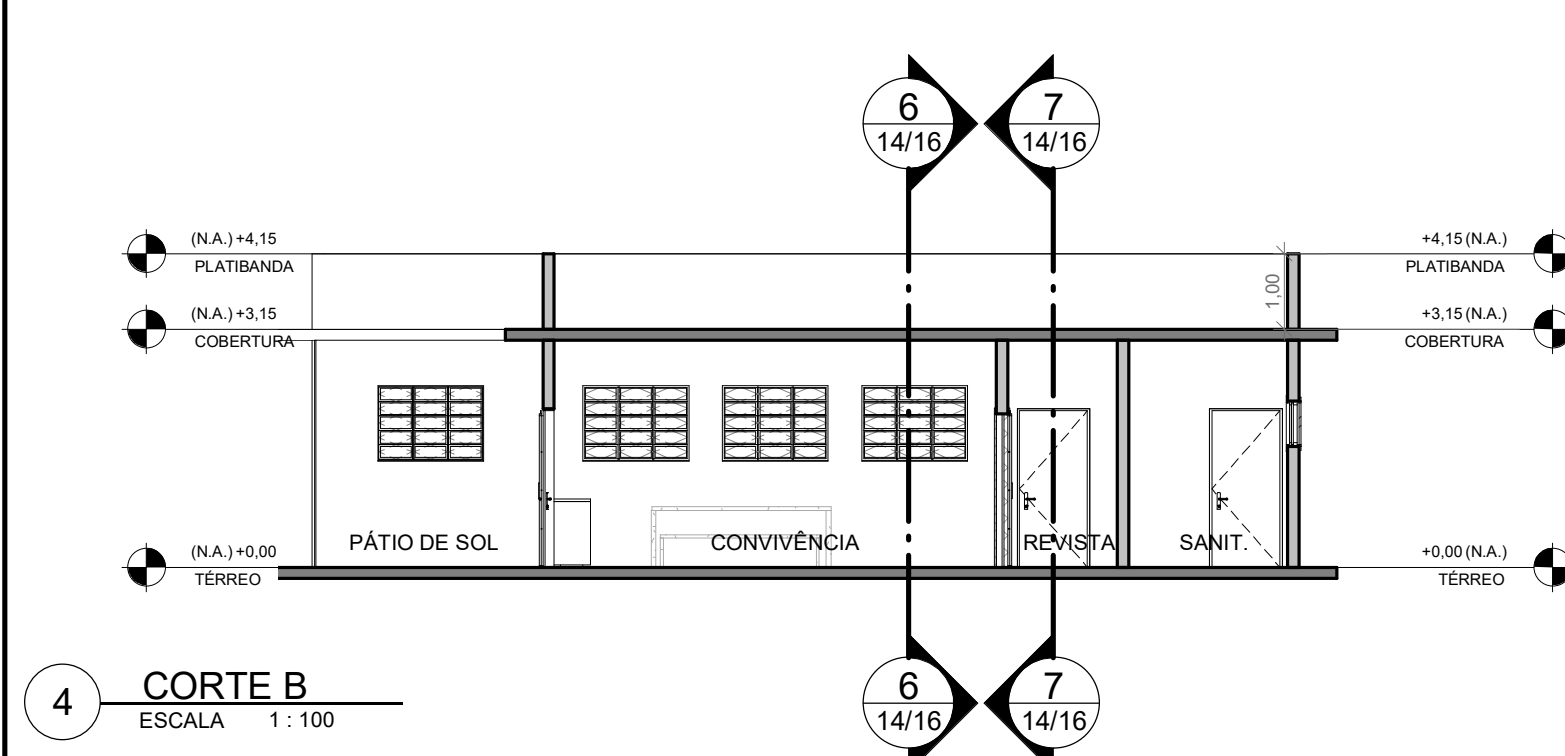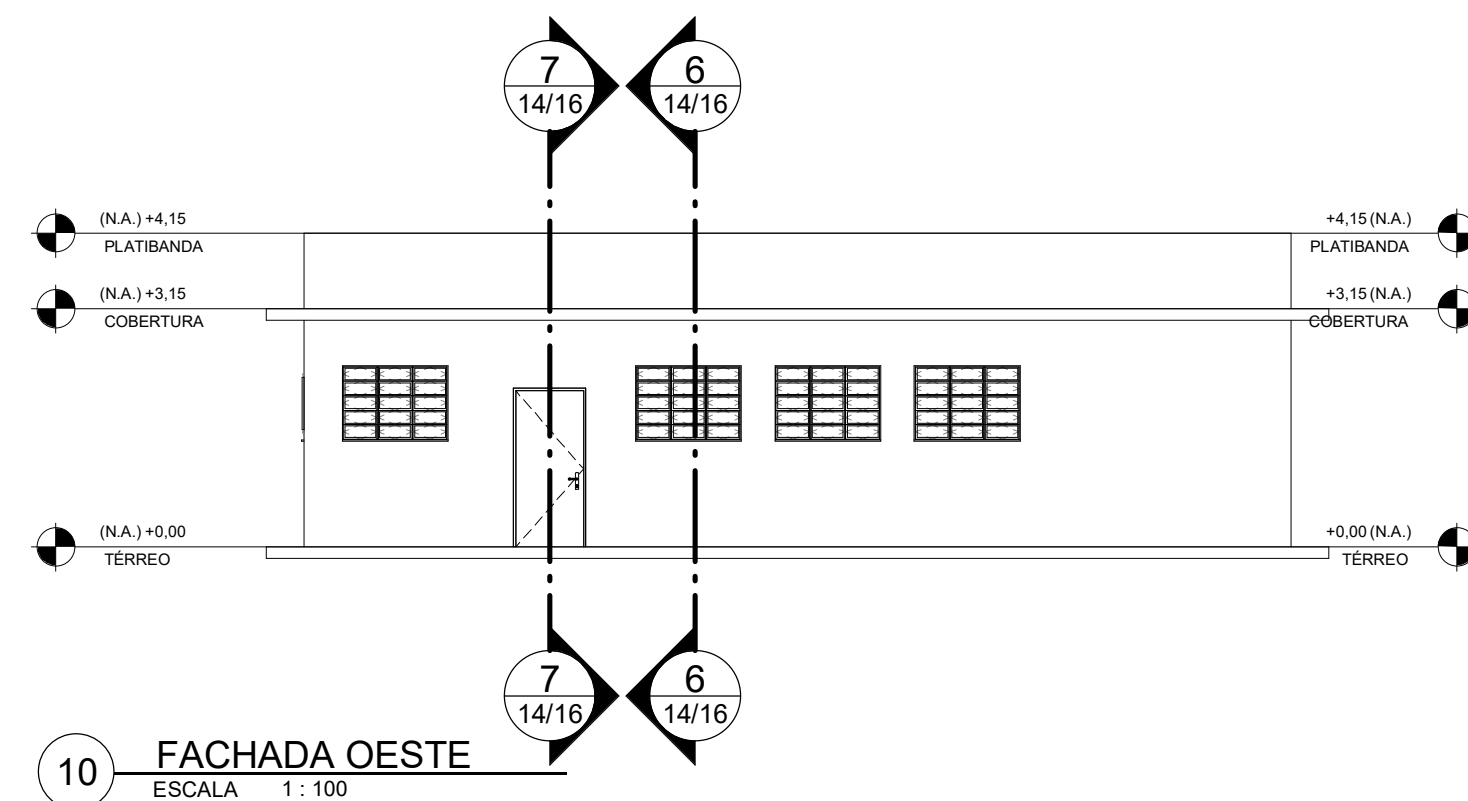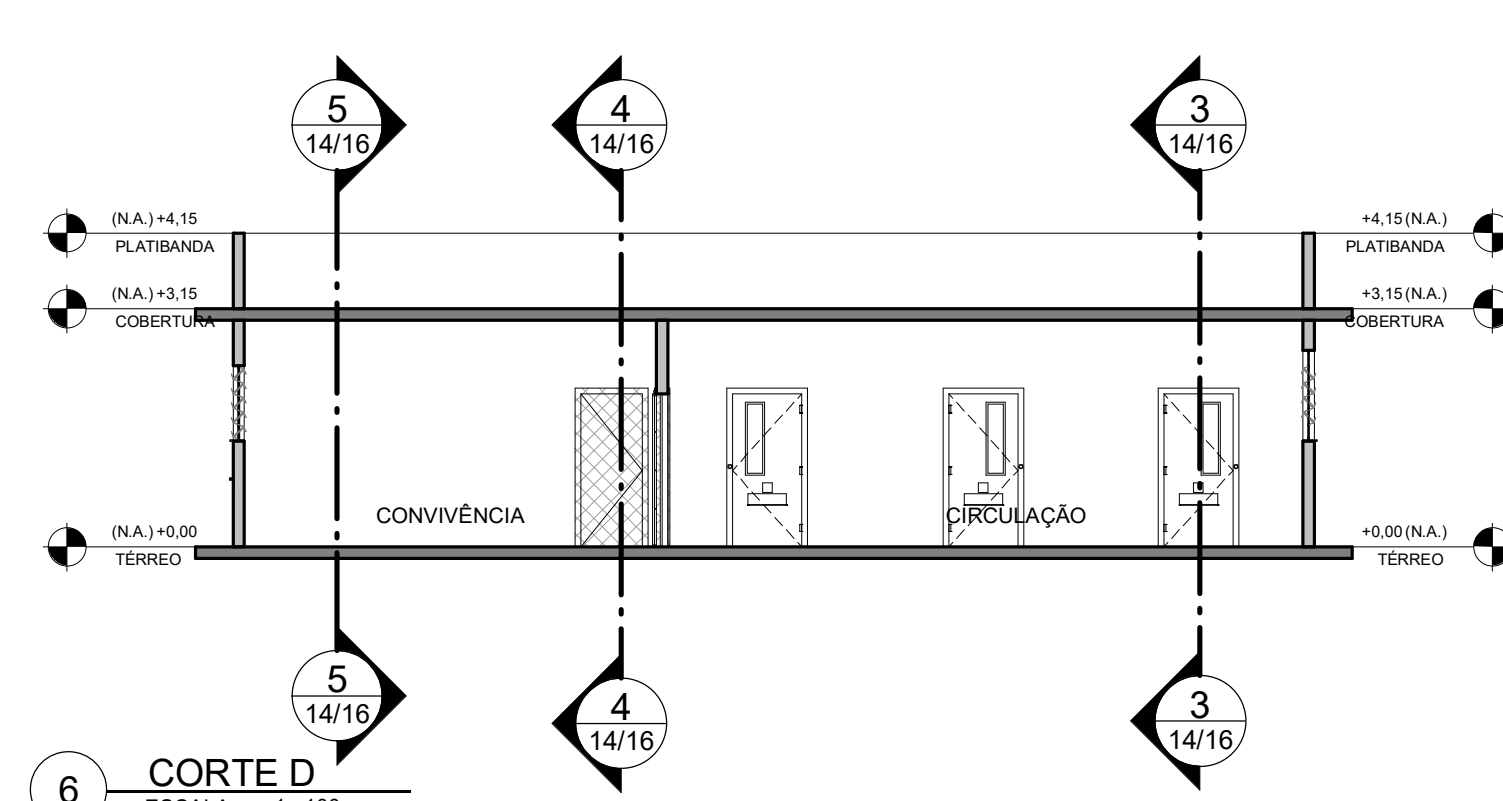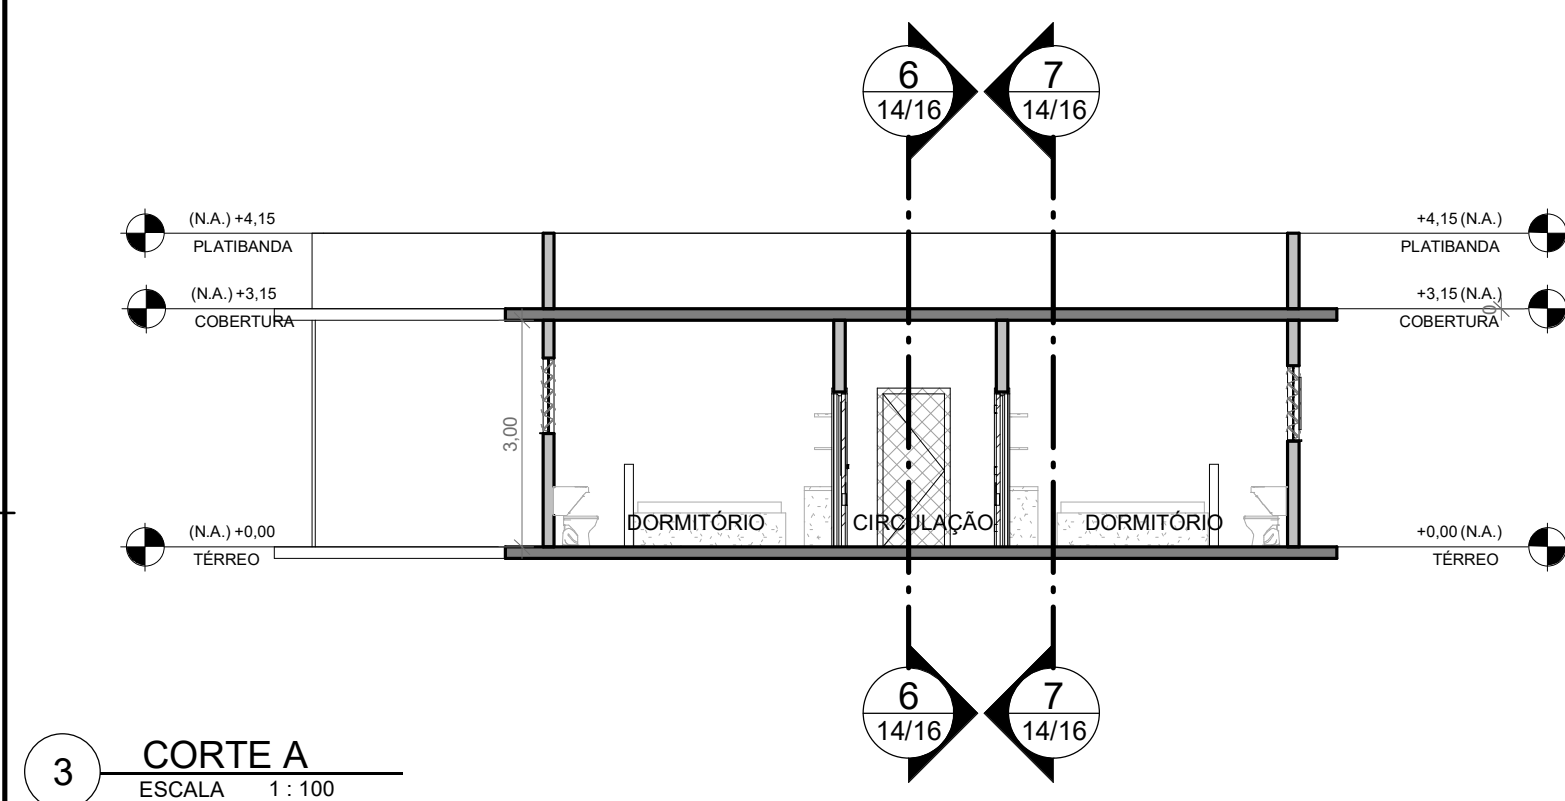

Revisões:

Nº	Data Emis.	Descrição e Responsável

Projeto:
NOVO SOCIOEDUCATIVO
Mudando a história da juventude no Brasil



Beneficiário:
Governo do Estado de Minas Gerais



Assessoramento Técnico:
Caixa Econômica Federal

Governança e Política Setorial:
Ministério da Mulher, da Família e dos Direitos Humanos
e Secretaria Especial do Programa de
Parcerias de Investimento - SPPI/ME



Implementação:
UNOPS Brasil
Escritório das Nações Unidas de Serviços para Projetos



Responsável Técnico:
Heloísa de Cassia Machado - CAU A60146-2

**Anteprojeto Referencial do Centro de Atendimento
Socioeducativo de Internação em Santana do Paraíso - MG**

Endereço:
Horto Mesquita, Gleba 02 - Área Rural. Santana do Paraíso-MG

Referência/Conteúdo
SETOR ALOJAMENTO - MOD. CAP. 10 ADOL. PLANTA B, CORTES, VISTAS E PERSP.

Disciplina Arquitetura	Etapas: Anteprojeto	Folha: 14/16
Rev.: 00	Tamanho: A1	Data: 22/09/2022