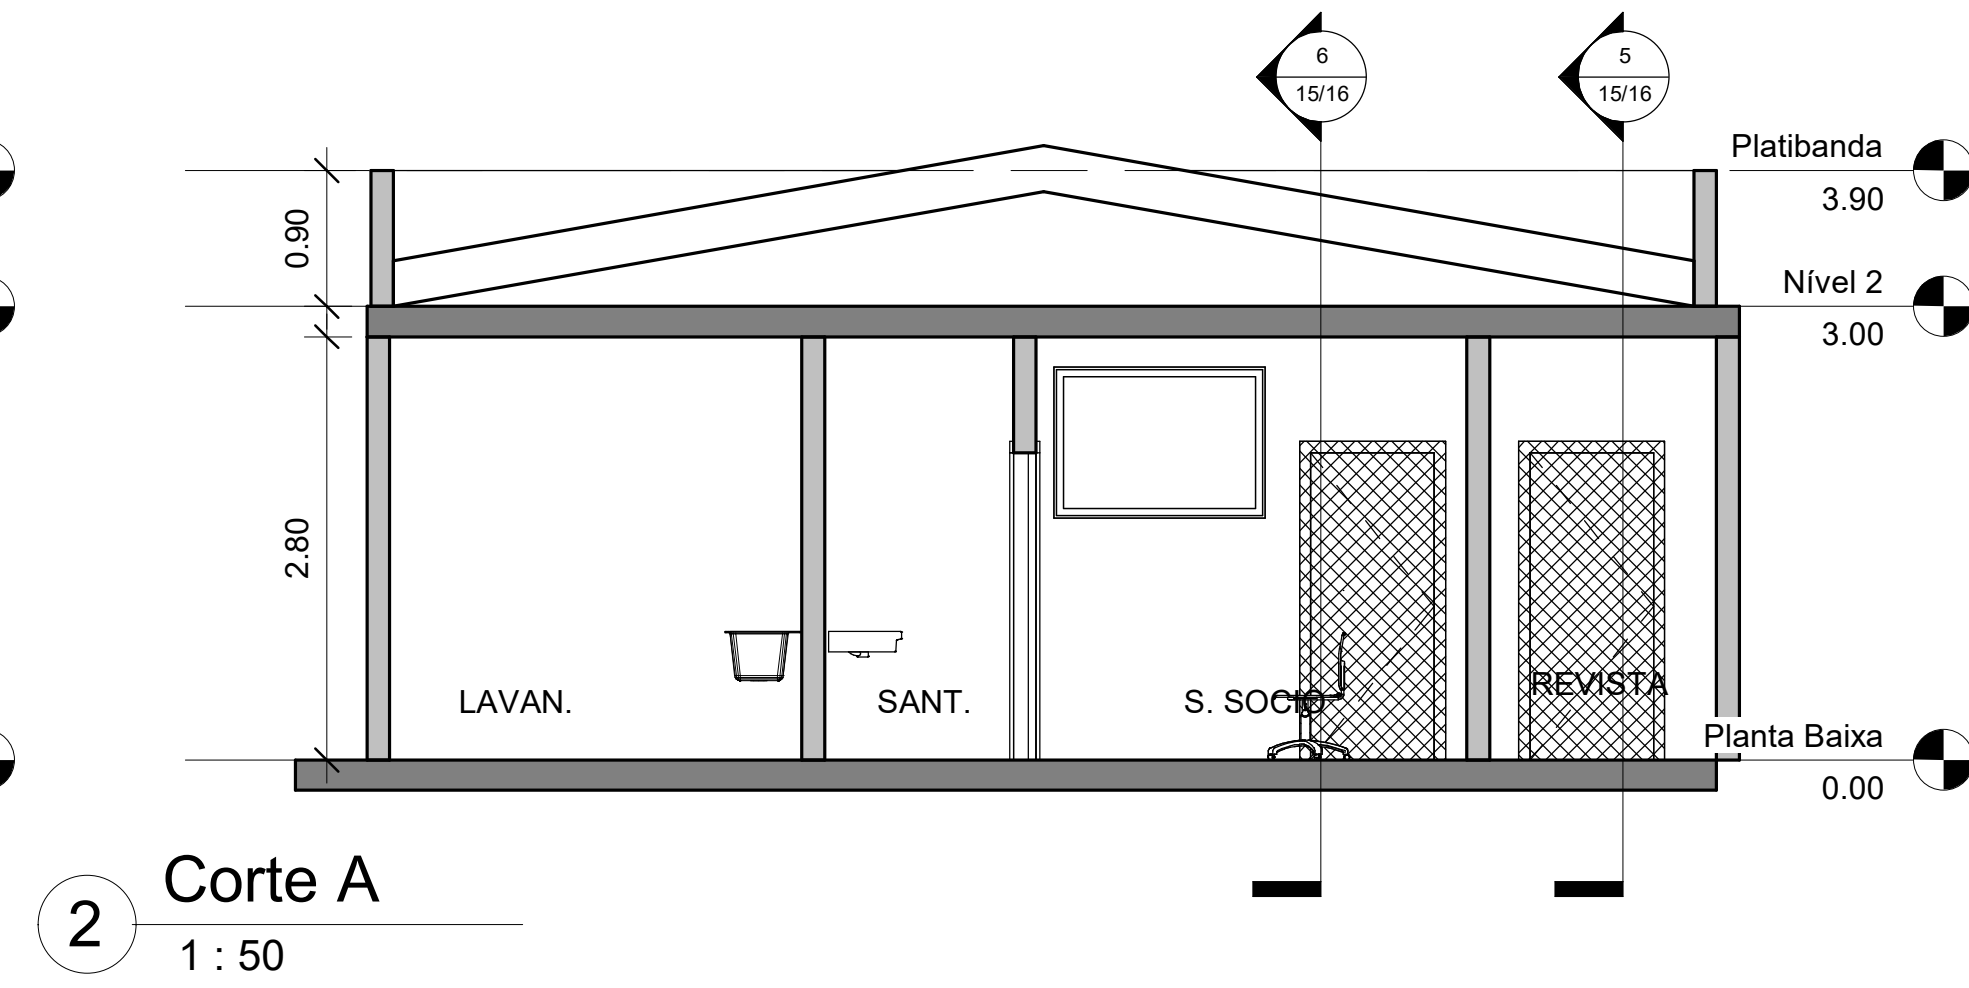
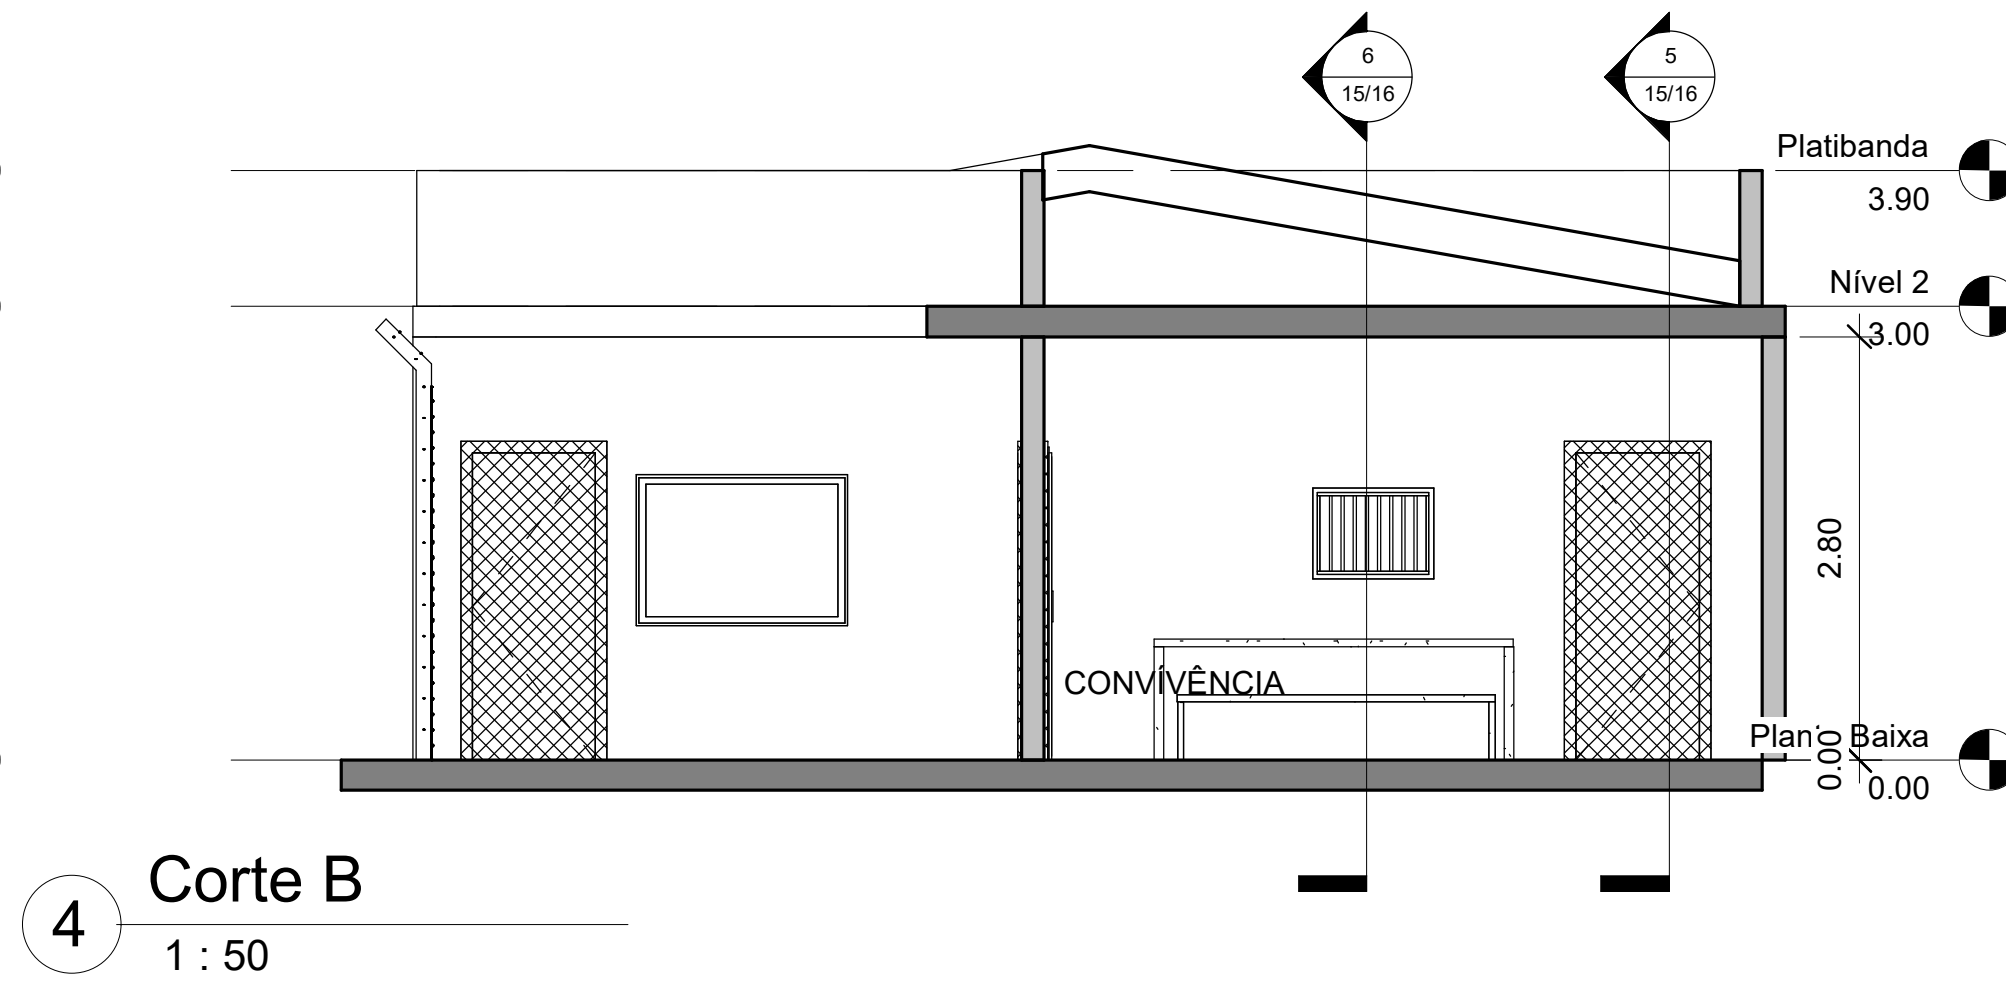
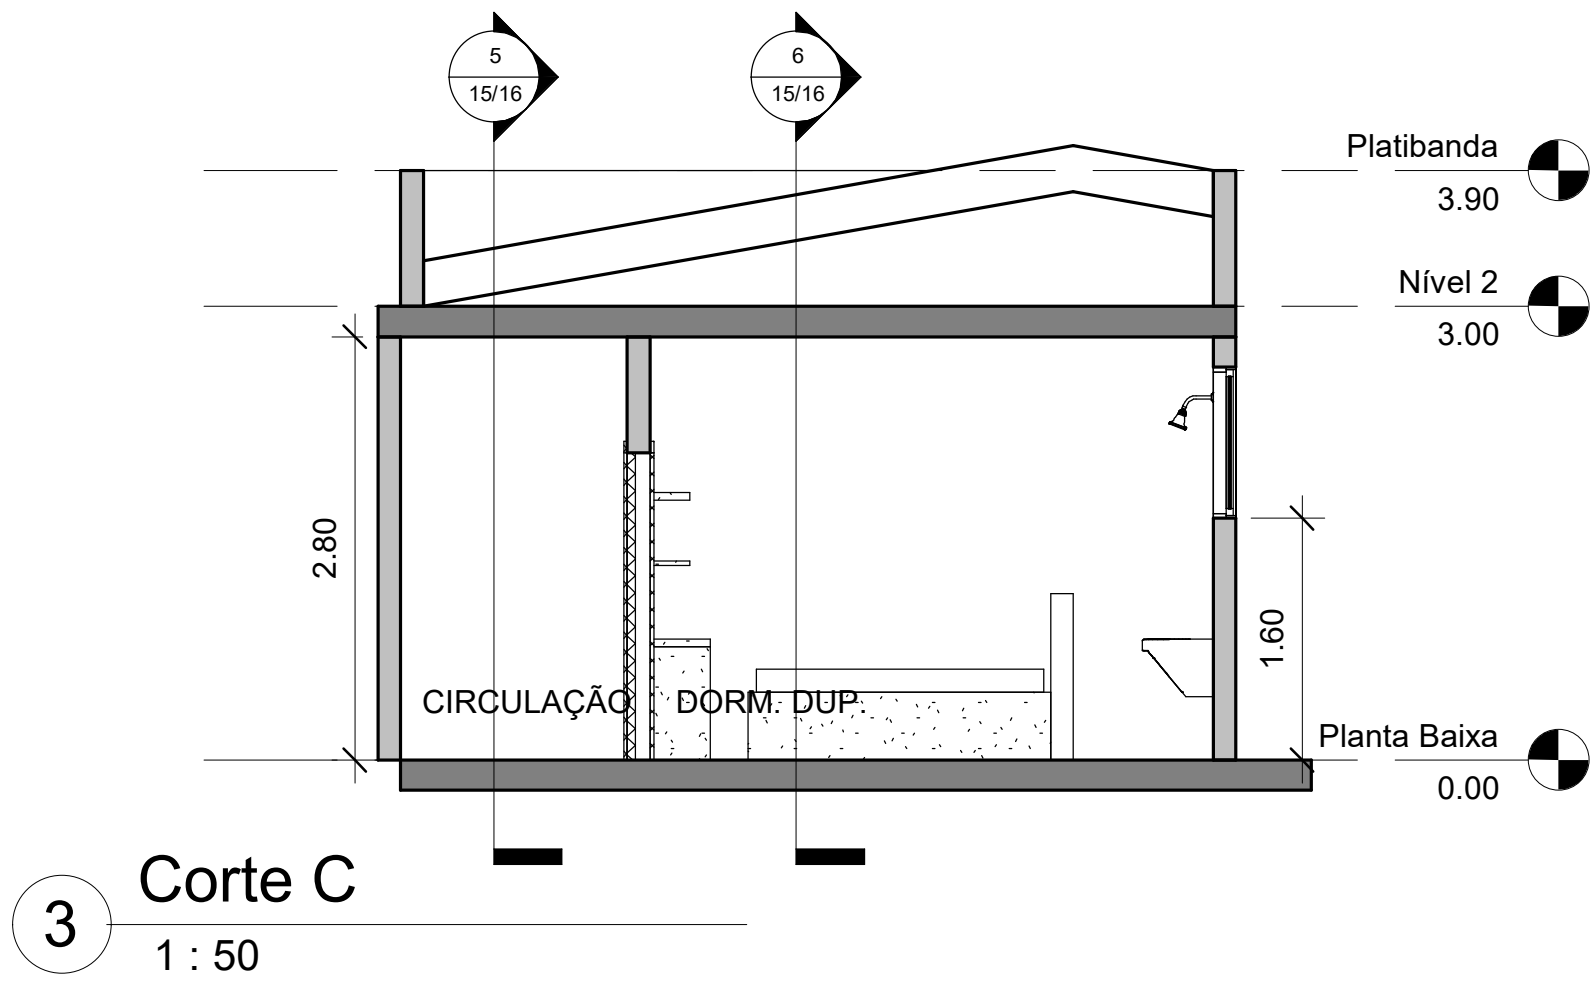
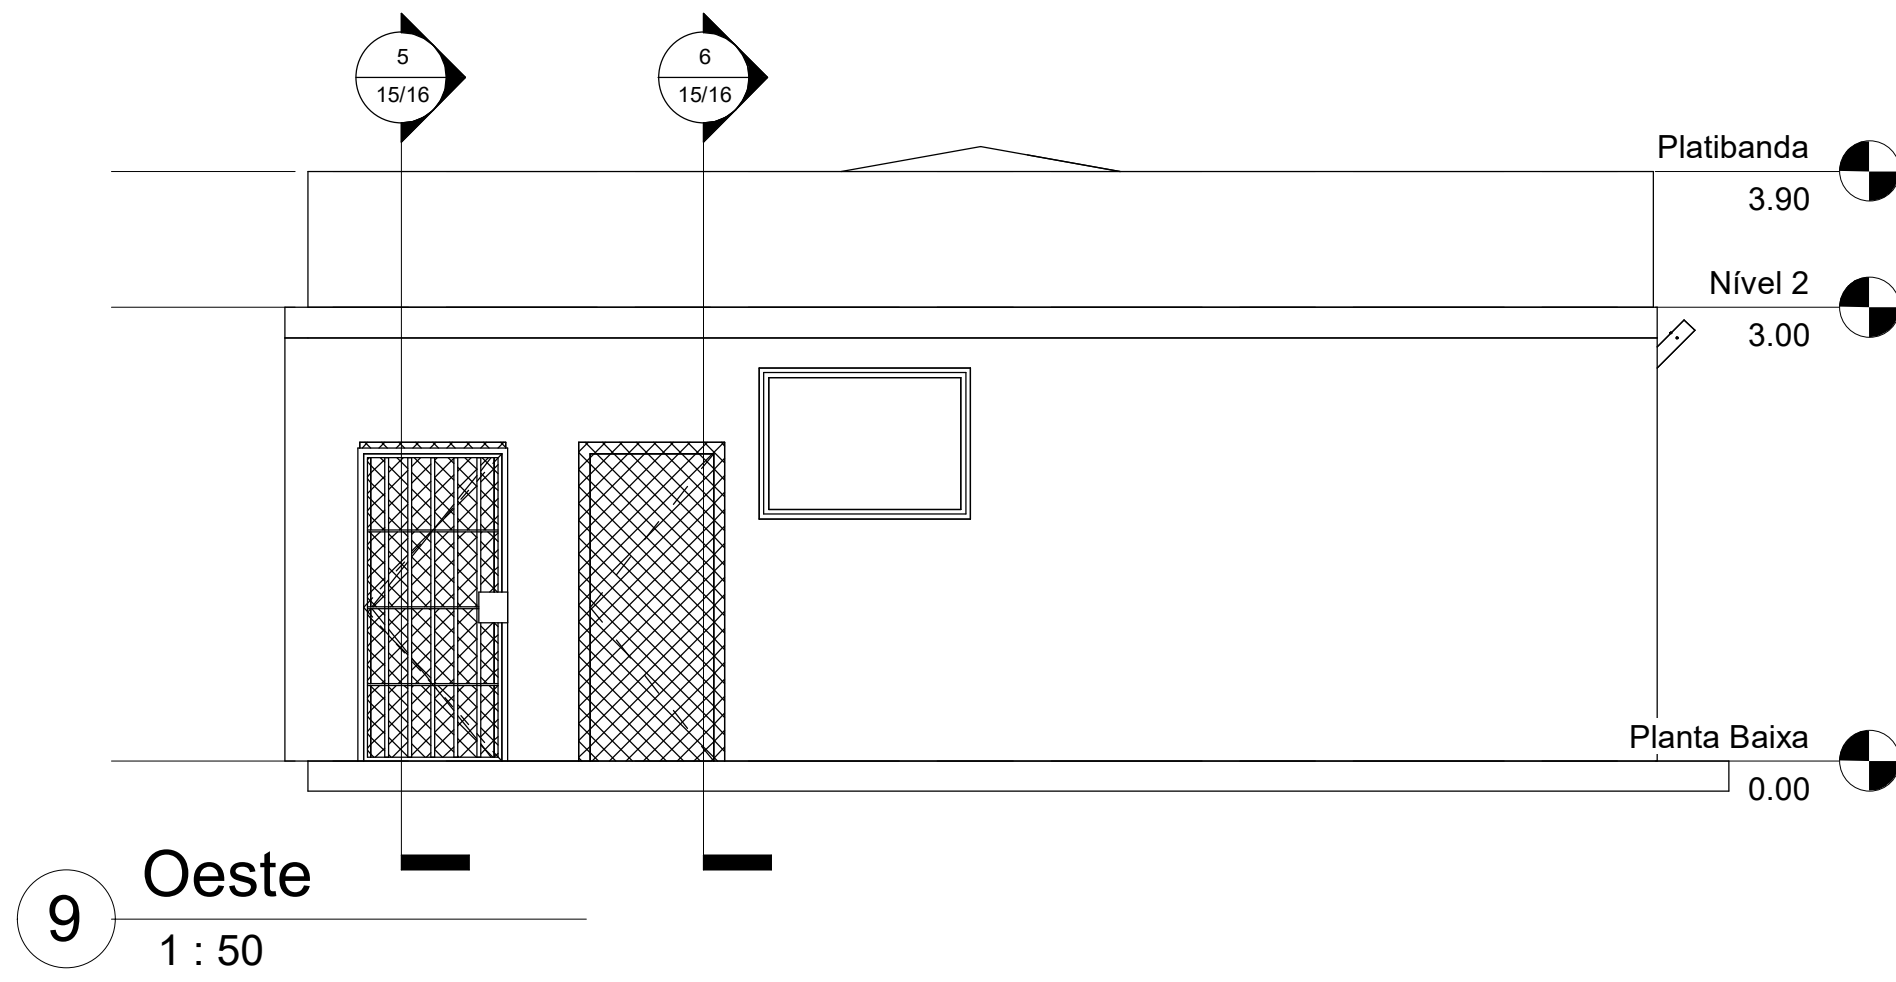
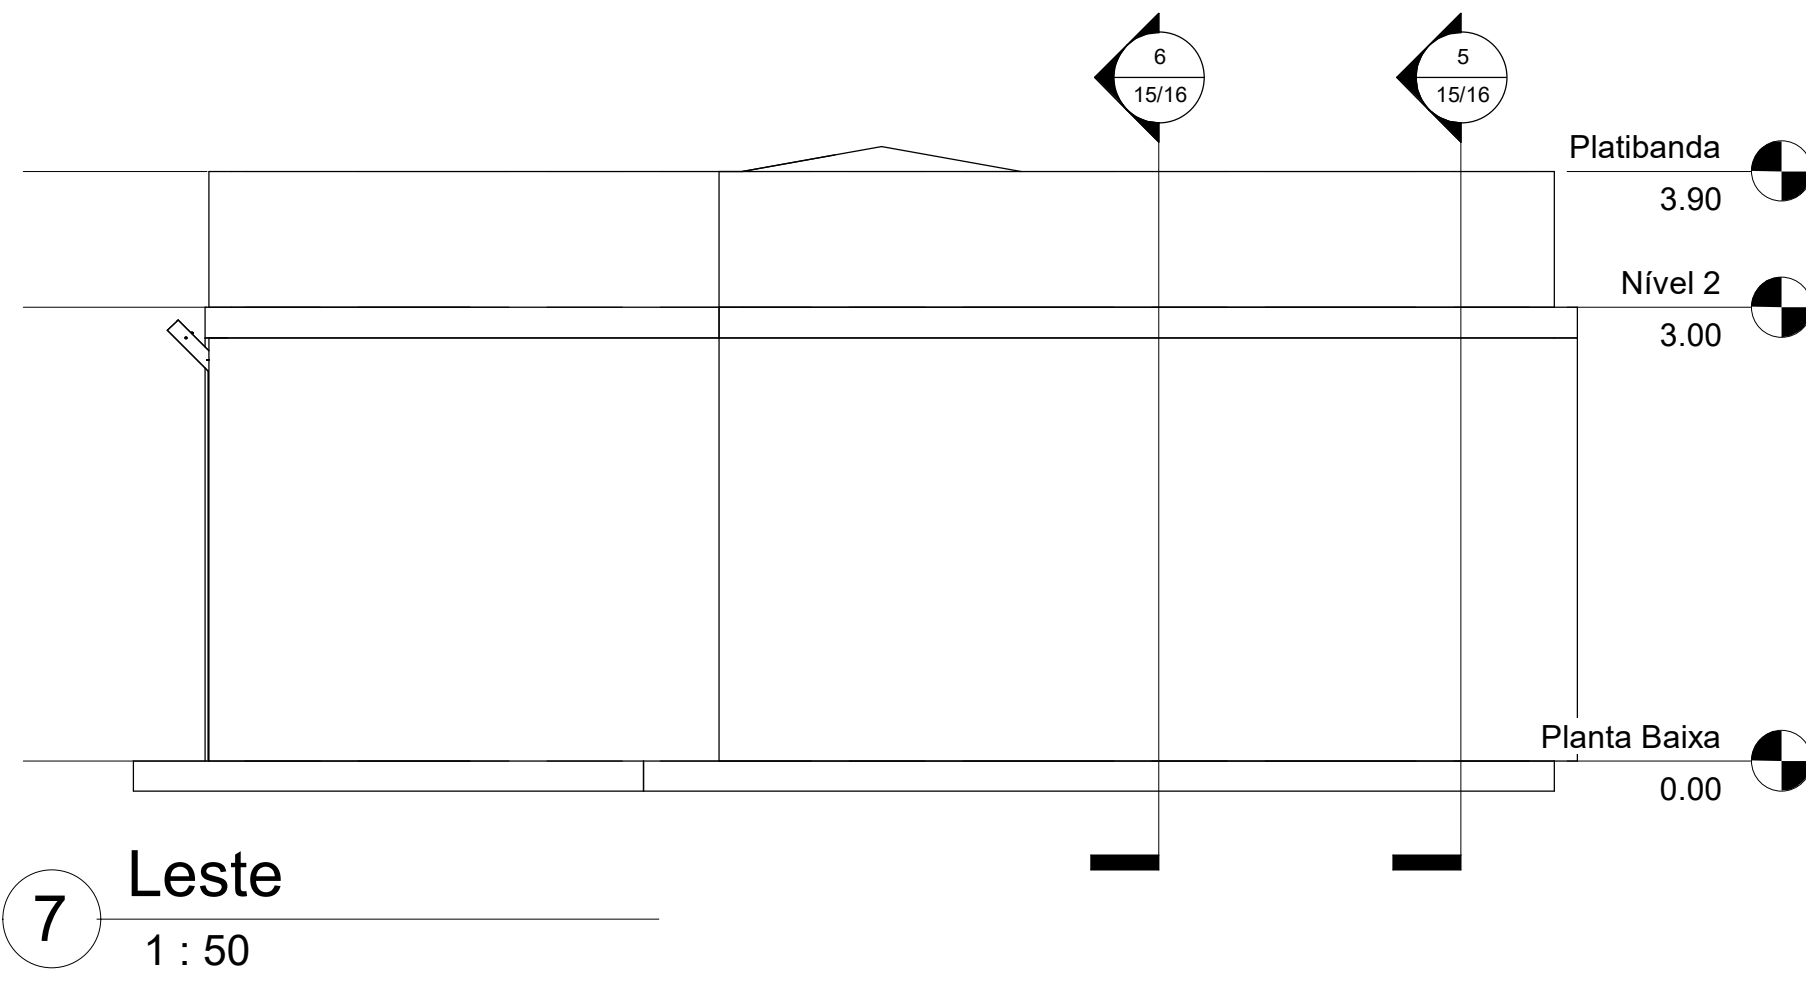
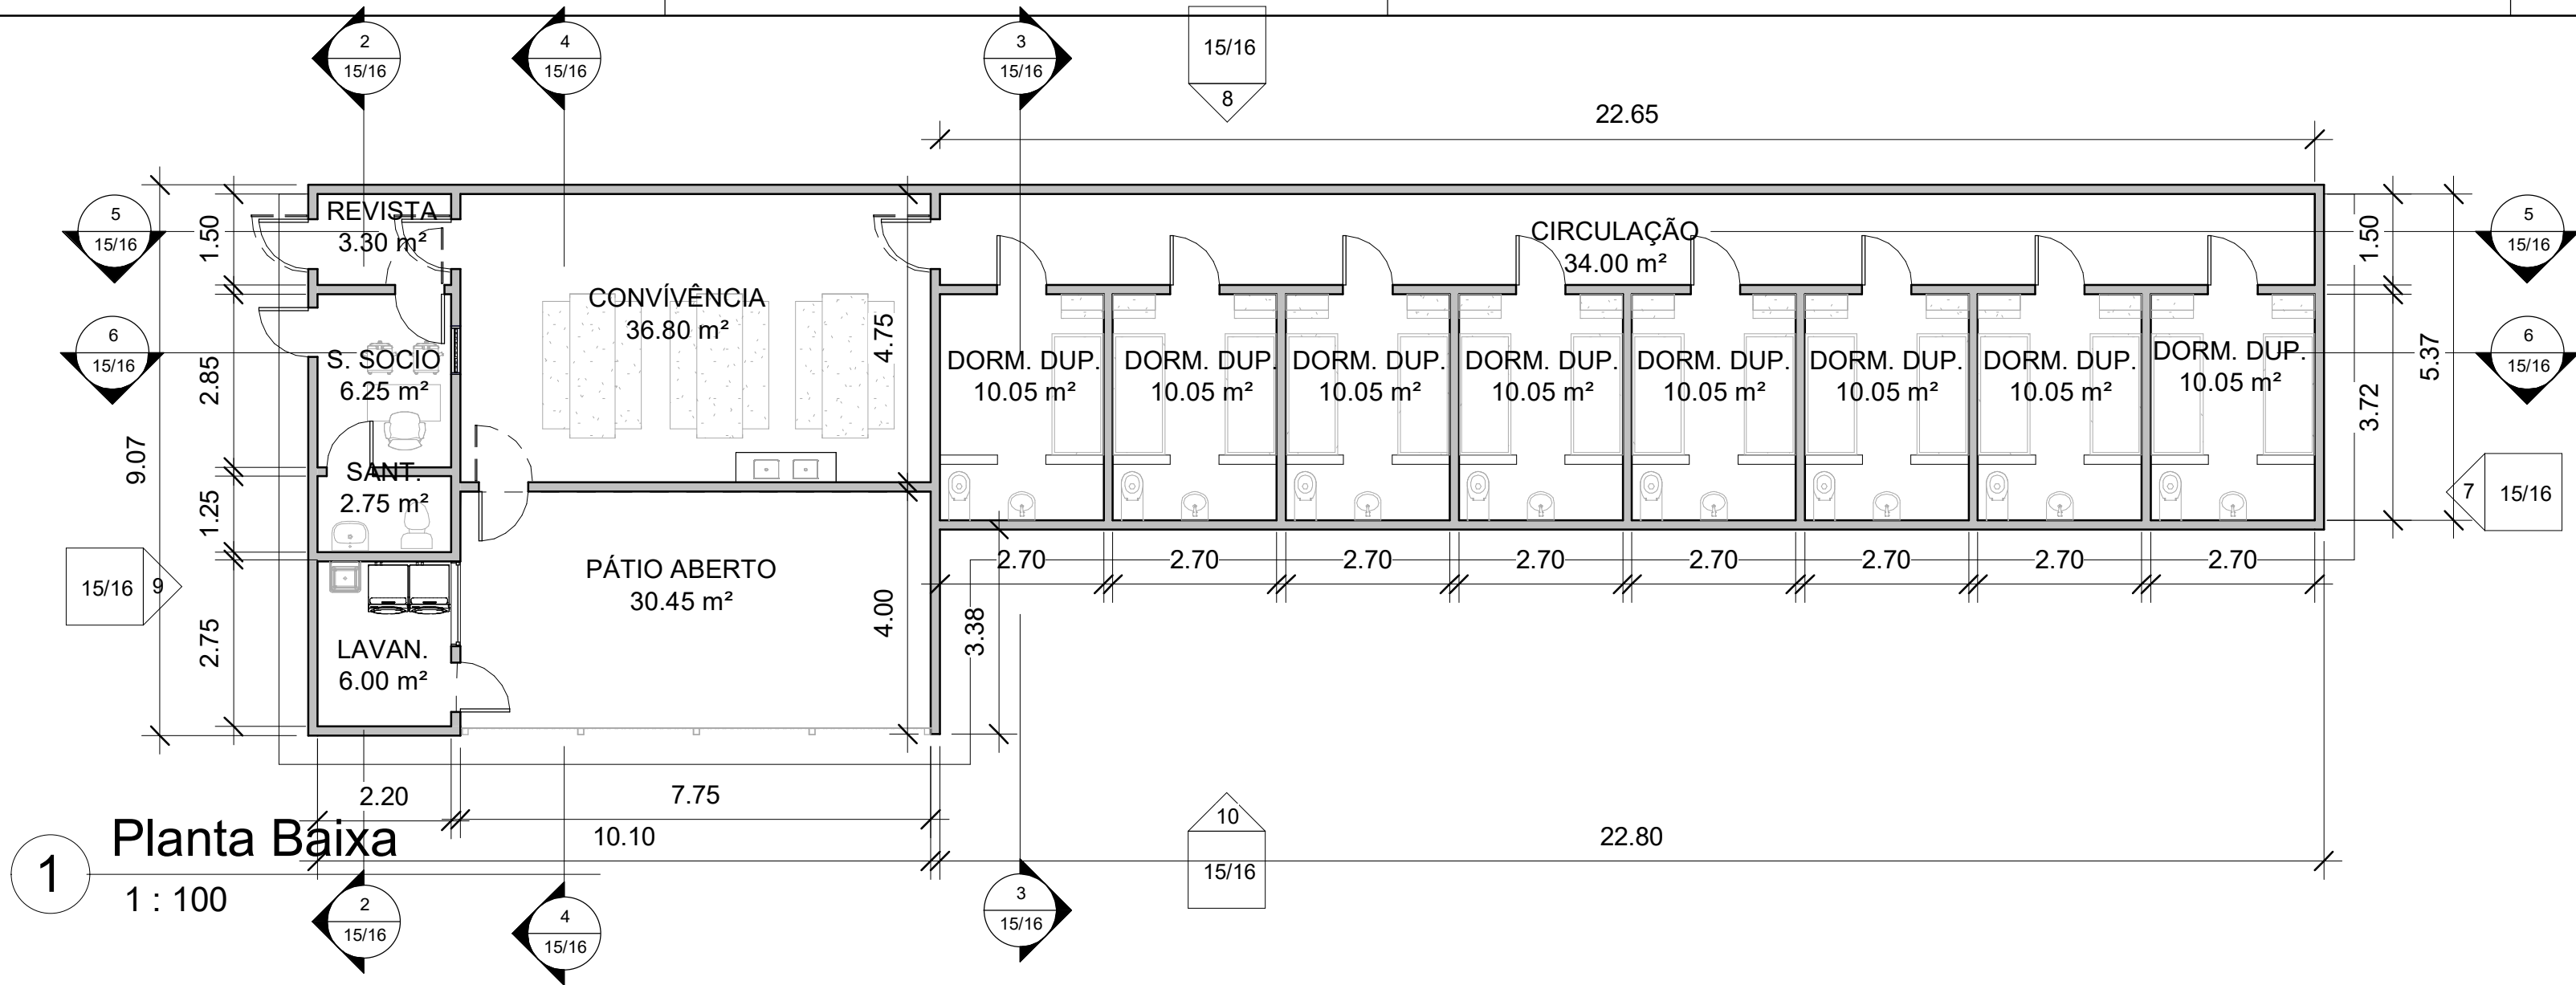


Tabela de ambiente		
Nome	Área	Perímetro
CONVIVÊN	37 m²	25.00
CIA		
DORM. DUP.	10 m²	12.85
DORM. DUP.	10 m²	12.85
DORM. DUP.	10 m²	12.85
DORM. DUP.	10 m²	12.85
DORM. DUP.	10 m²	12.85
DORM. DUP.	10 m²	12.85
DORM. DUP.	10 m²	12.85
DORM. DUP.	10 m²	12.85
DORM. DUP.	10 m²	12.85
DORM. DUP.	10 m²	12.85
CIRCULAÇÃO	34 m²	48.30
ÁO		
REVISTA	3 m²	7.40
S. SOCIO	6 m²	10.10
SANT.	3 m²	6.90
LAVAN.	6 m²	9.85
PÁTIO ABERTO	30 m²	23.12

Tabela da área (Área...	
Nome	Área
Área	187 m²

Notas, Tabelas, Quadros ou Legendas:

Revisões:

Nº	Data Emis.	Descrição e Responsável

Projeto:
NOVO SOCIOEDUCATIVO
Mudando a história da juventude no Brasil



Beneficiário:
Governo do Estado de Minas Gerais



Assessoramento Técnico:
Caixa Econômica Federal

Governança e Política Setorial:
Ministério da Mulher, da Família e dos Direitos Humanos
e Secretaria Especial do Programa de
Parecerias de Investimento - SPPI/ME



Implementação:
UNOPS Brasil
Escritório das Nações Unidas de Serviços para Projetos



Responsável Técnico:
Heloísa de Cassia Machado - CAU A60146-2

**Anteprojeto Referencial do Centro de Atendimento
Socioeducativo de Internação em Santana do Paraíso - MG**

Endereço:
Horto Mesquita, Gleba 02 - Área Rural. Santana do Paraíso-MG

Referência/Conteúdo
SETOR DE ALOJAMENTO - BLOCO 2 MOD 15 ADOL. - P. B., CORT., VIS. E PERSP.

Disciplina Arquitetura	Etapas Anteprojeto	Folha: 15/16
Rev.: 00	Tamanho: A0	Escala: Como indicado
		Data: 22/09/2022