

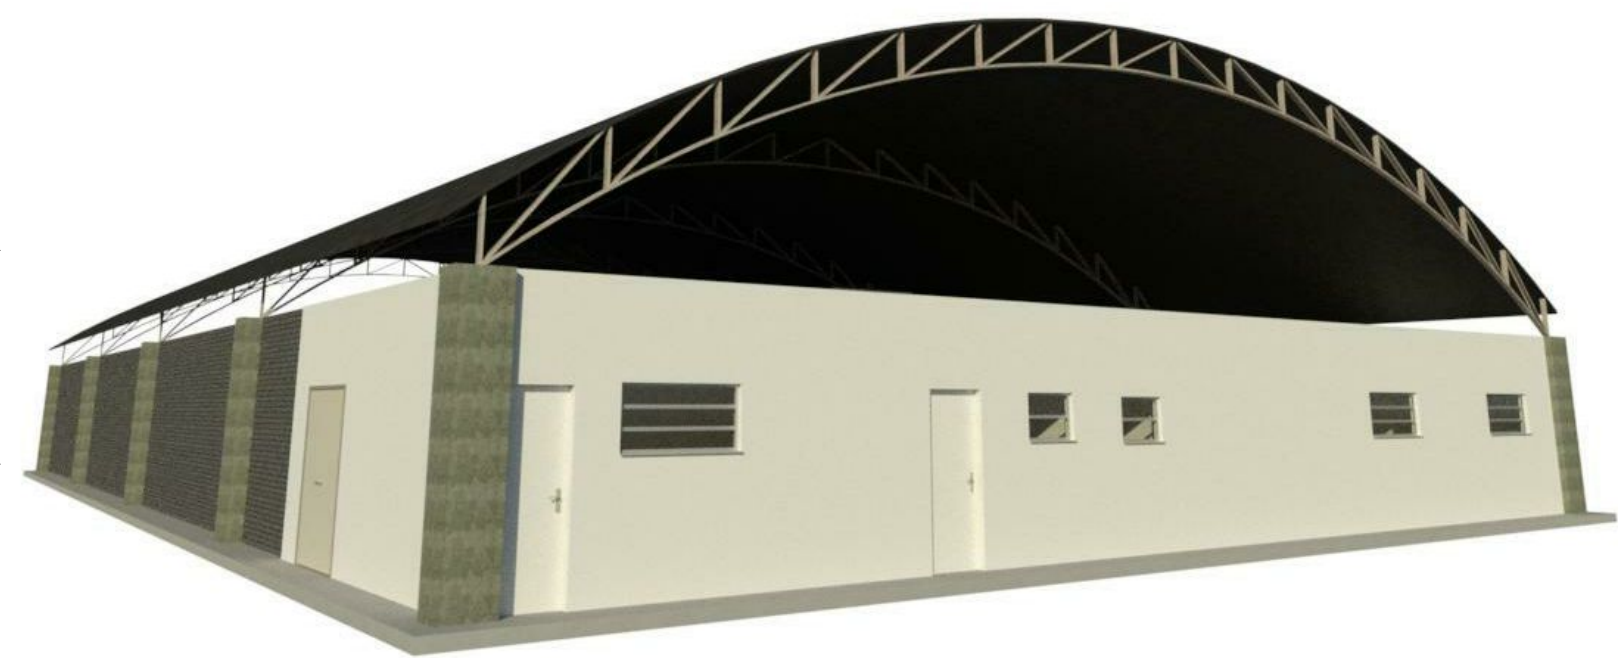
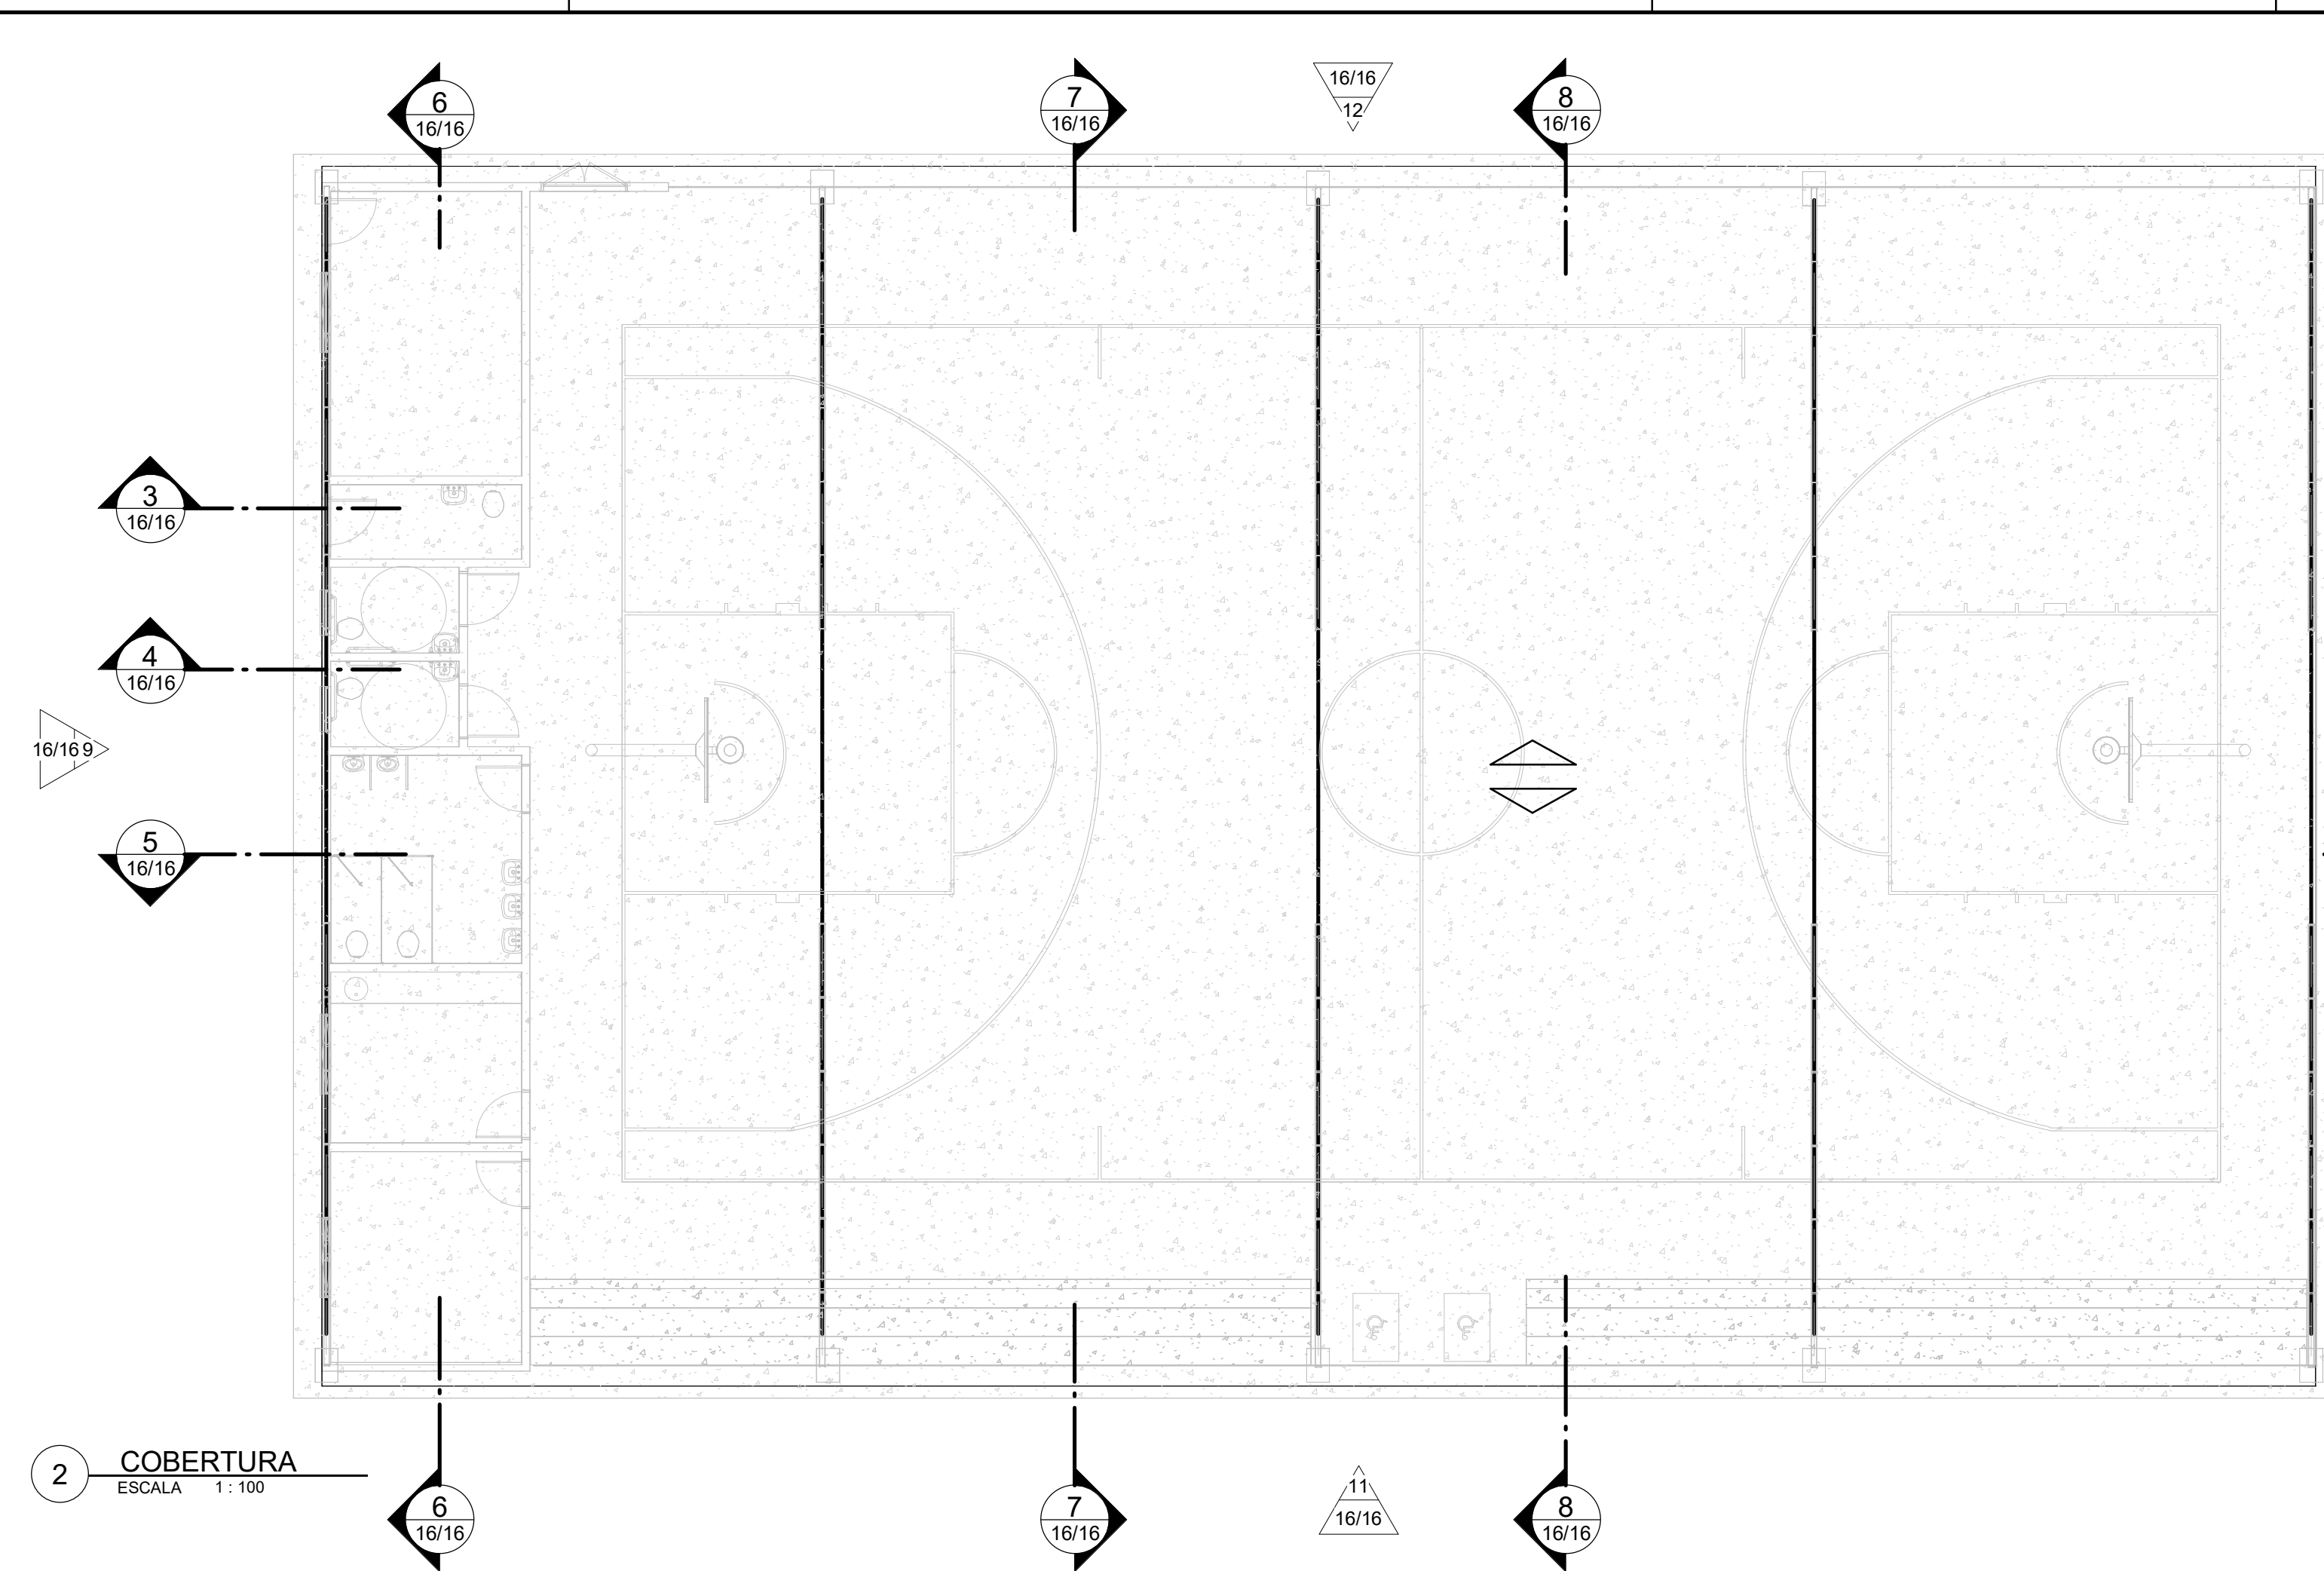
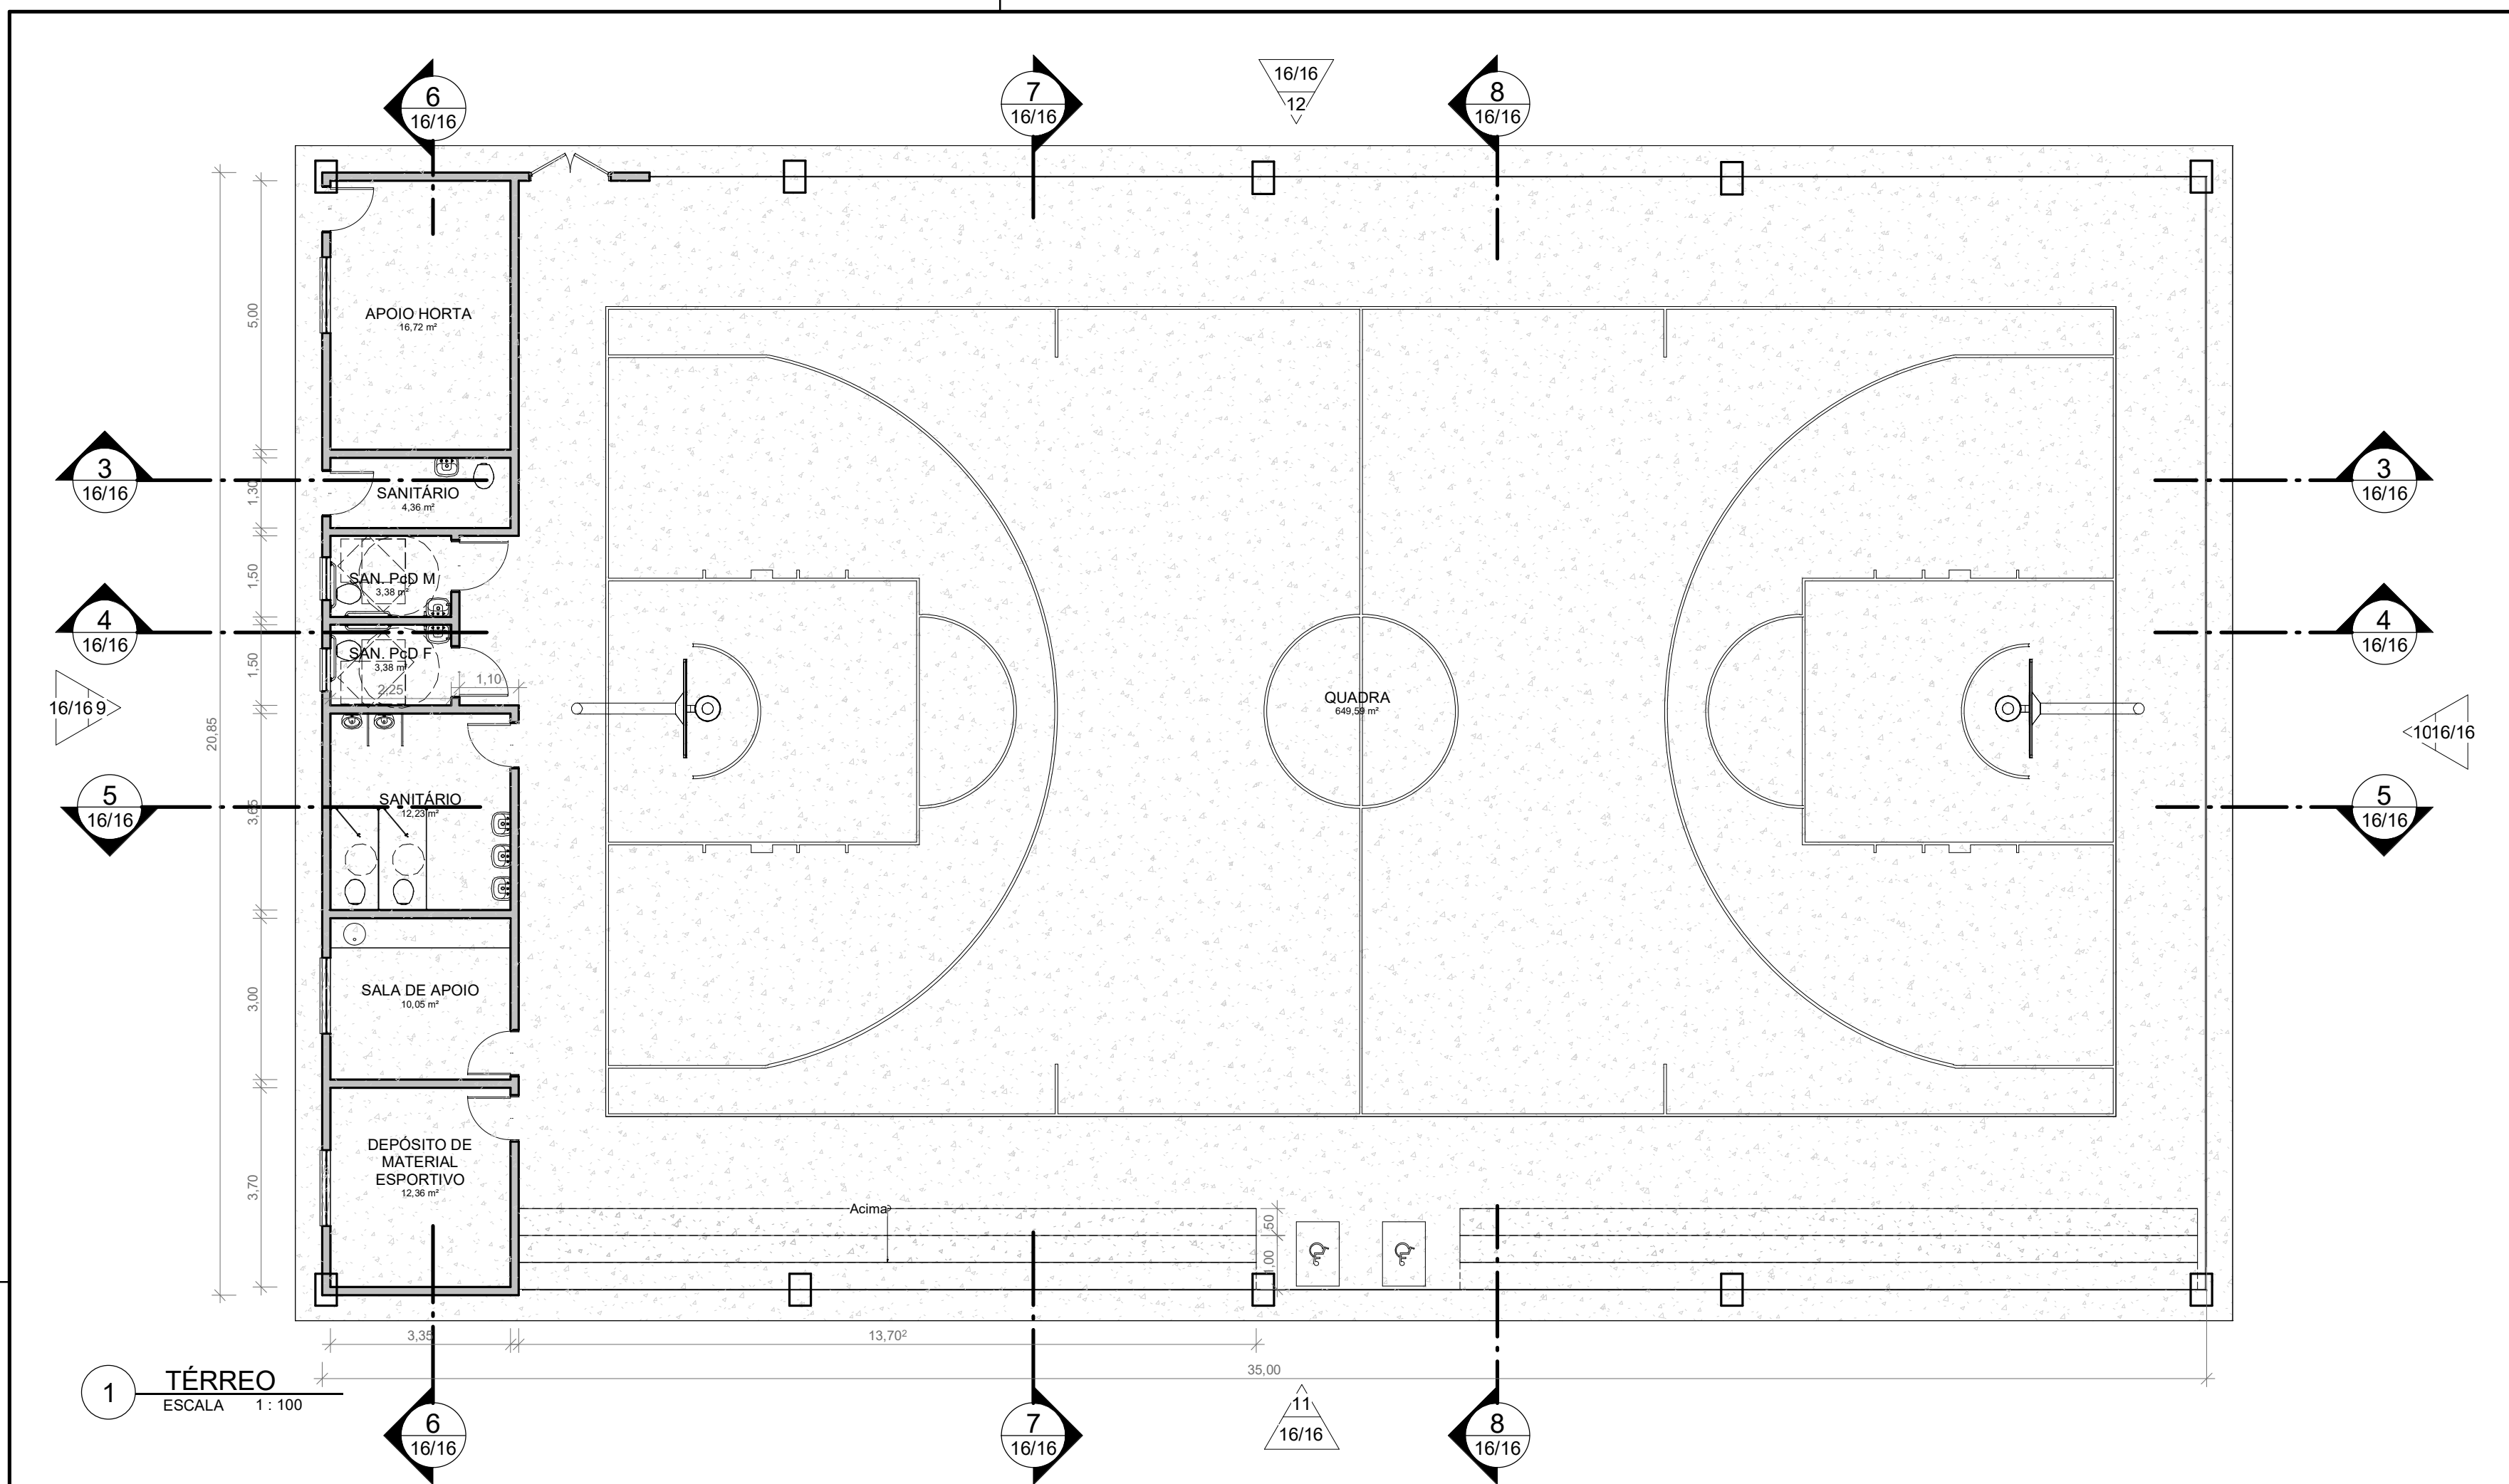
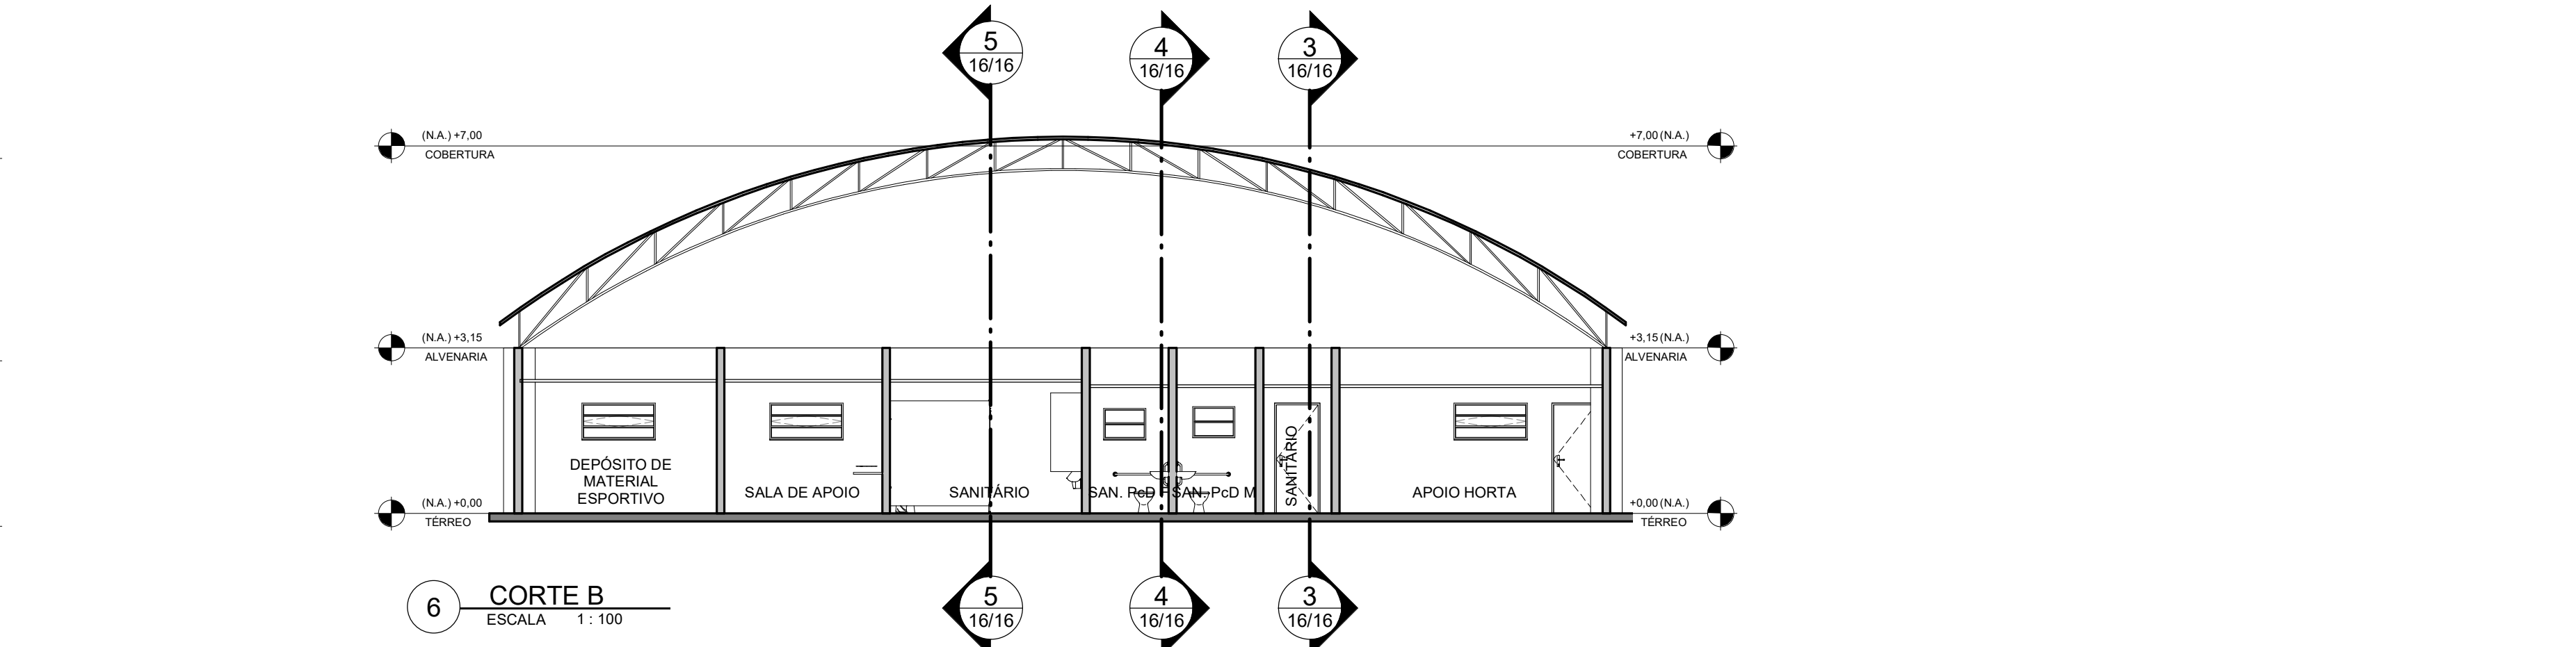
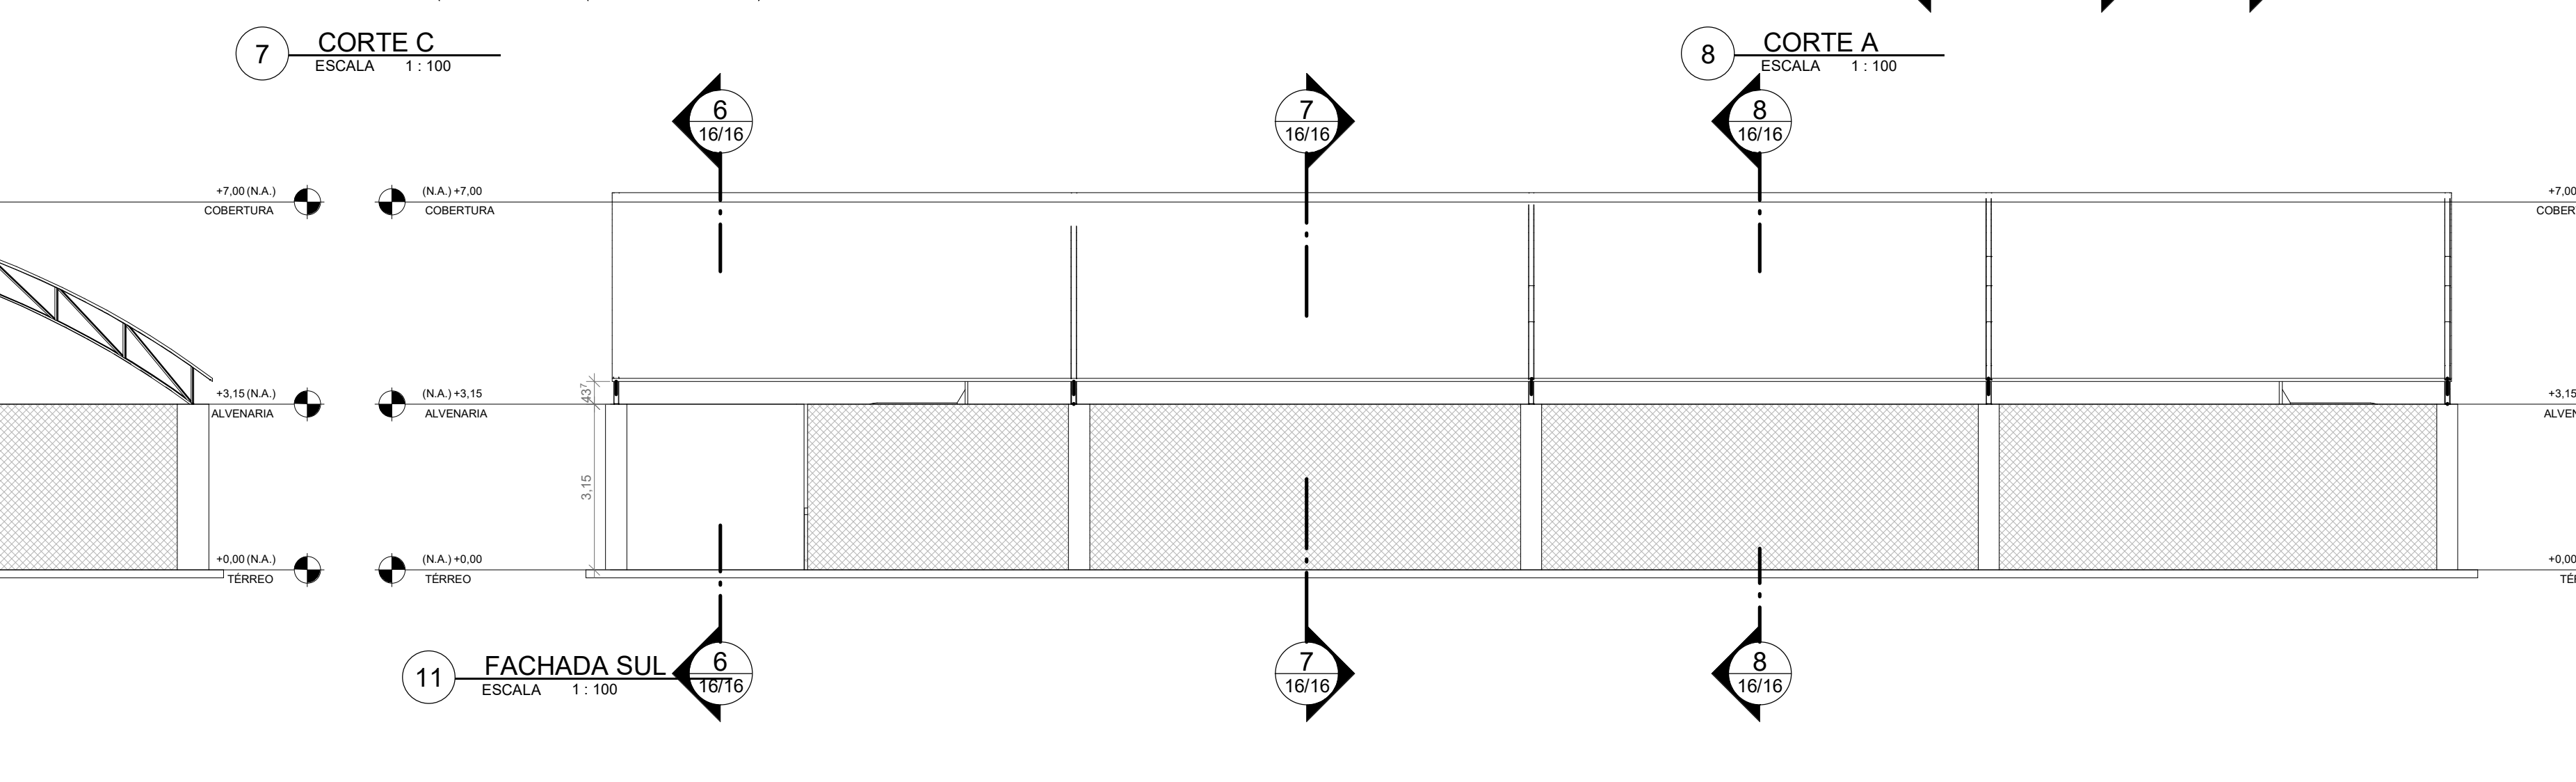
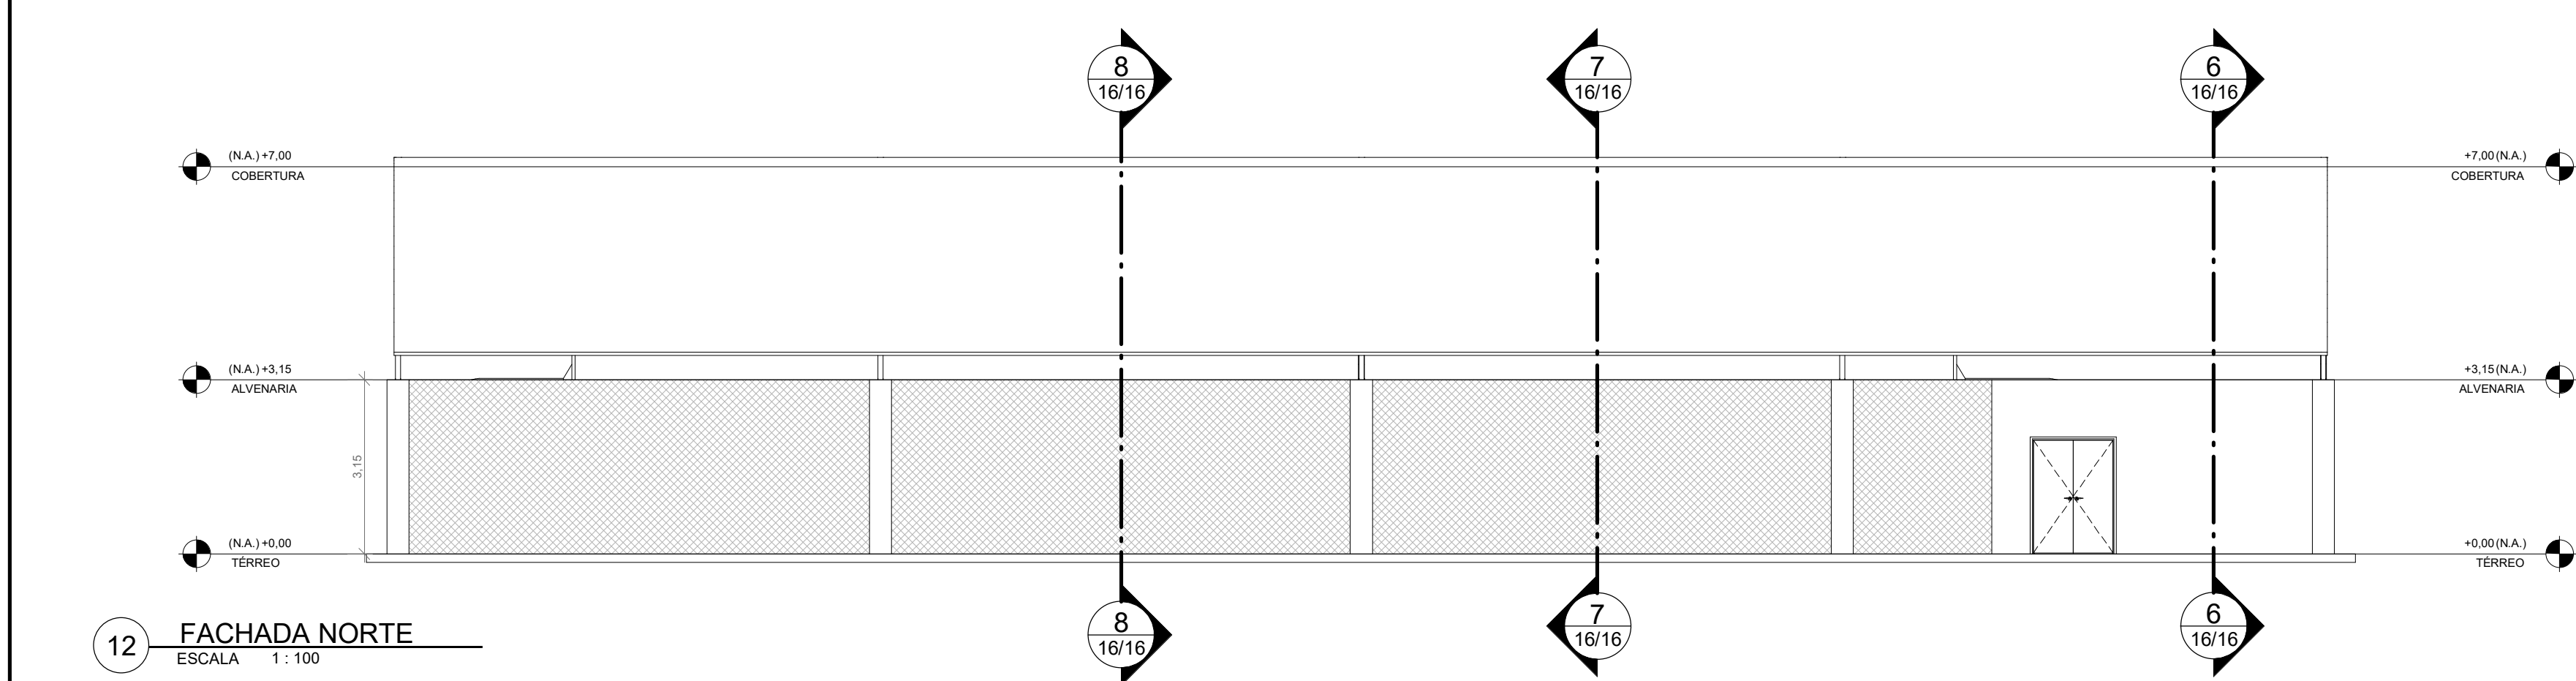
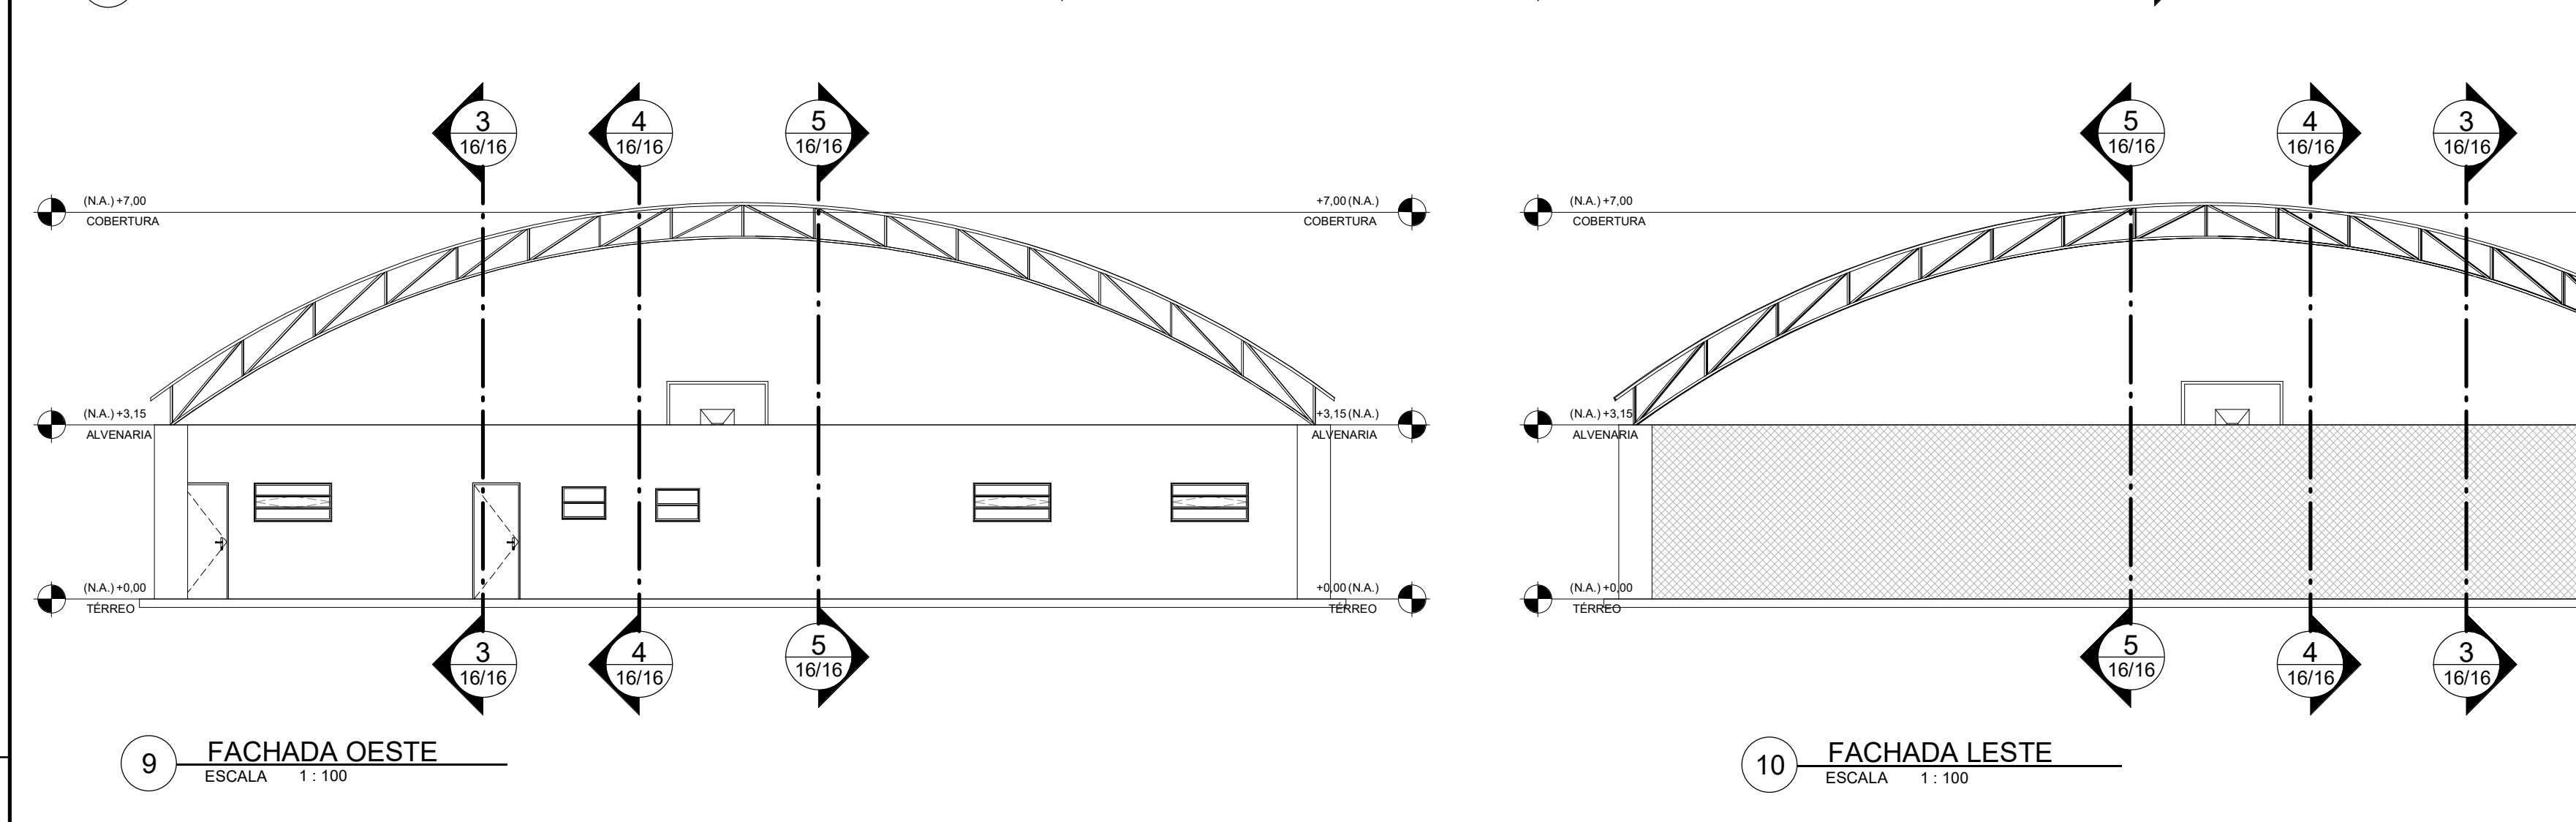
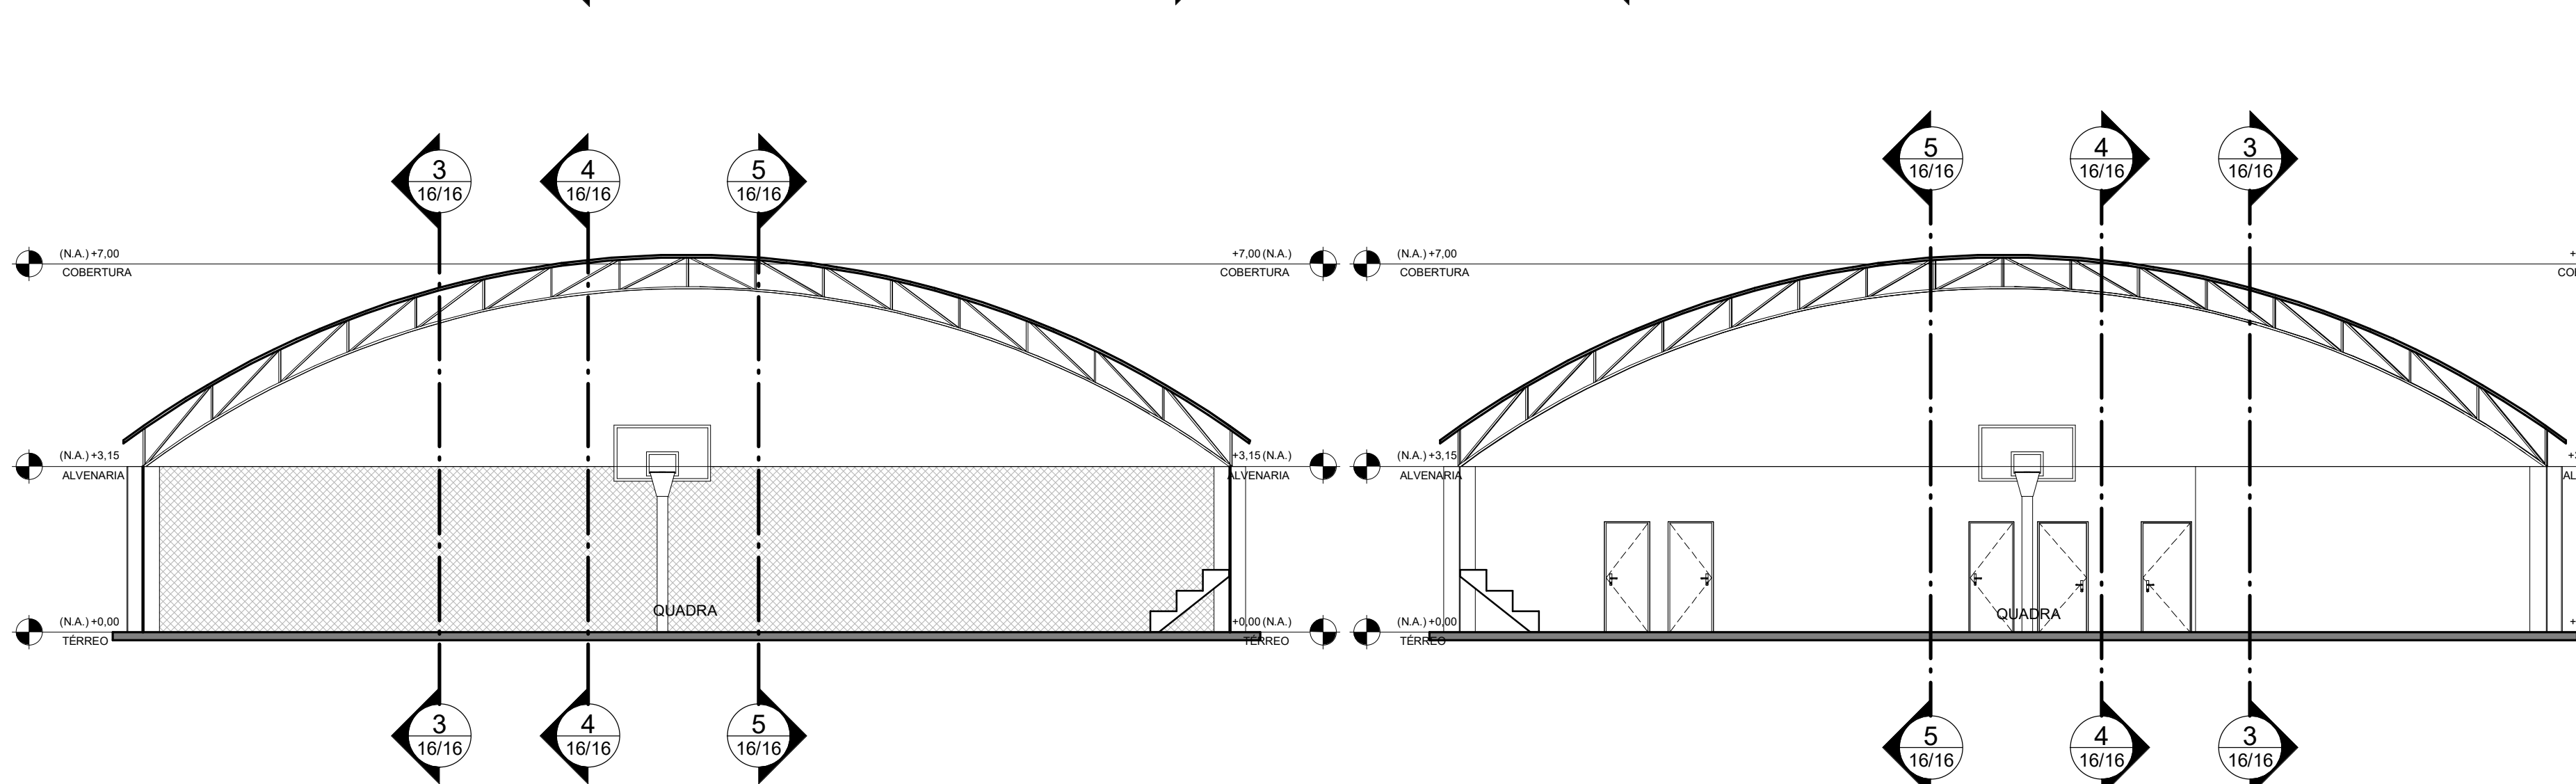
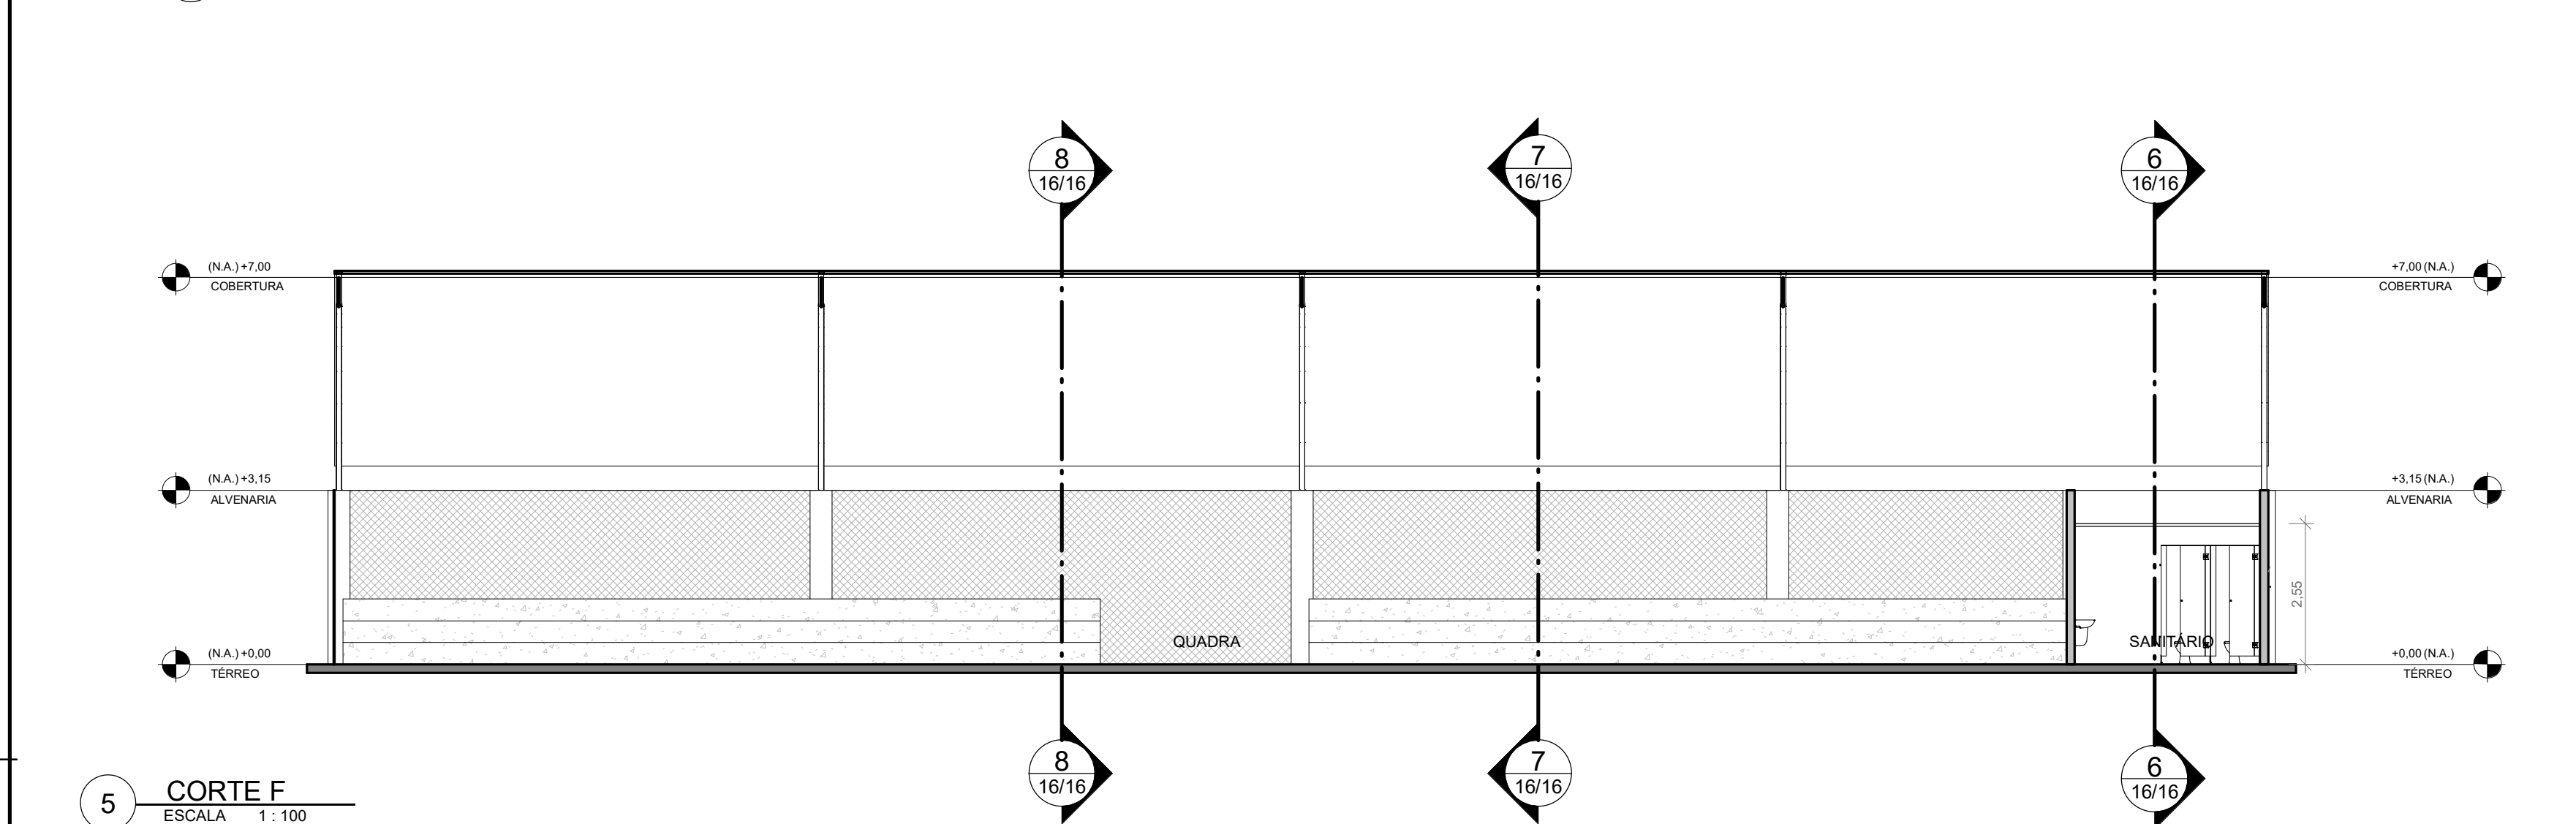


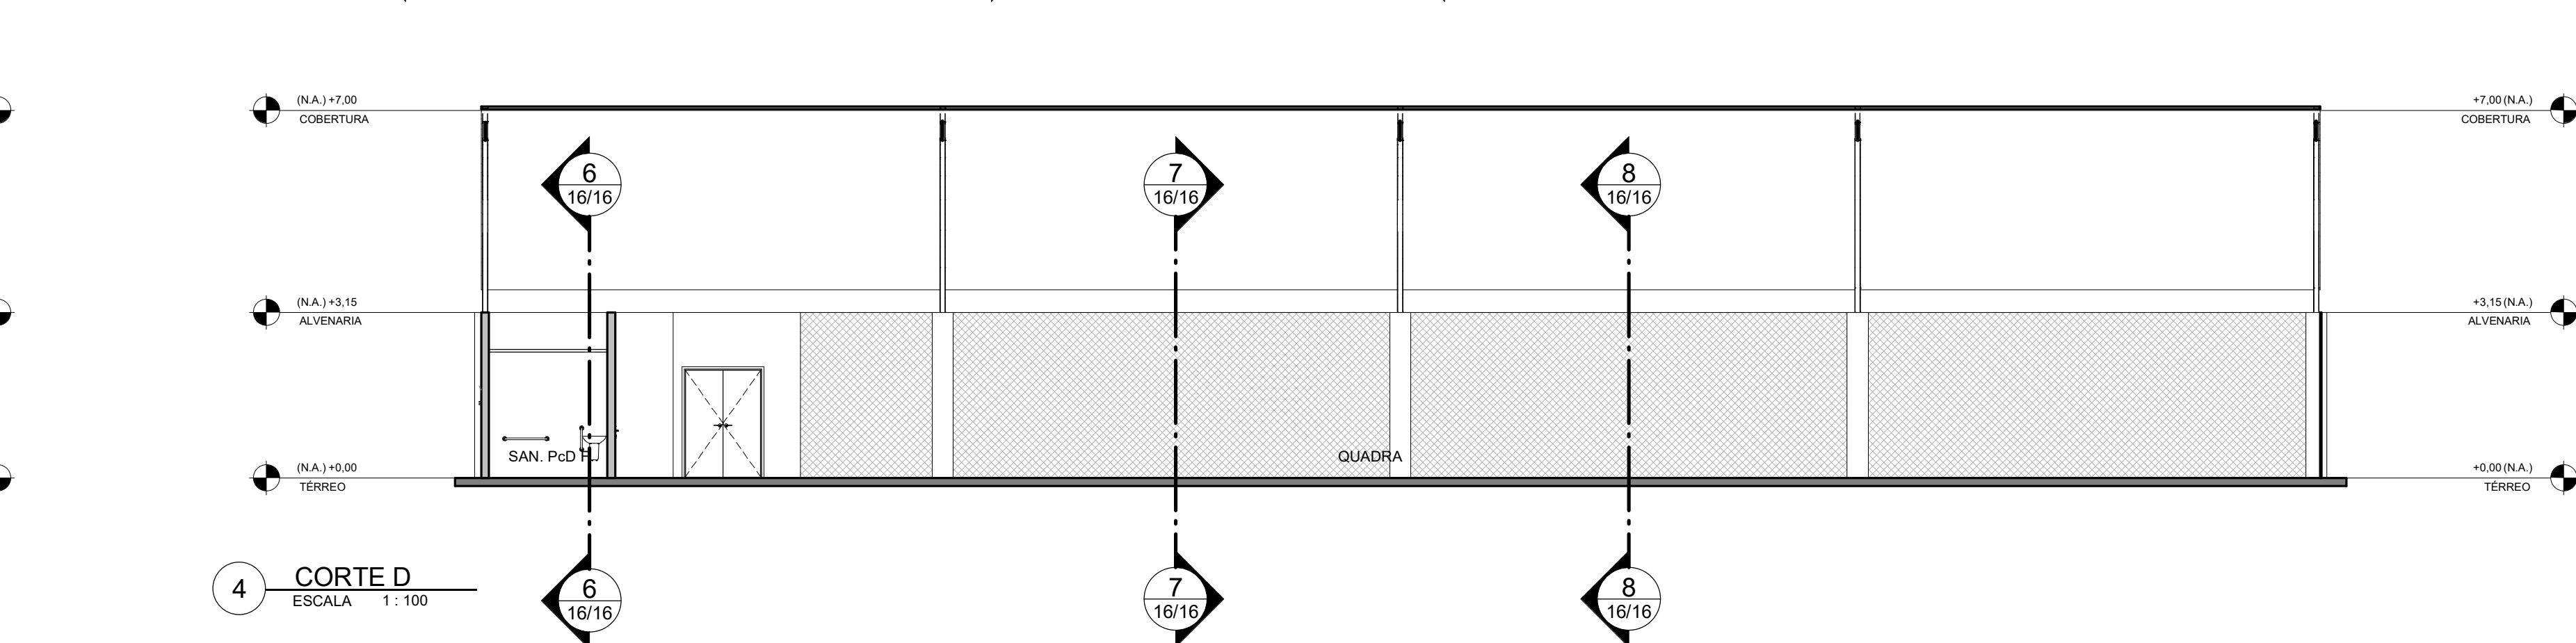

13 PERSPECTIVA
ESCALA 1:1

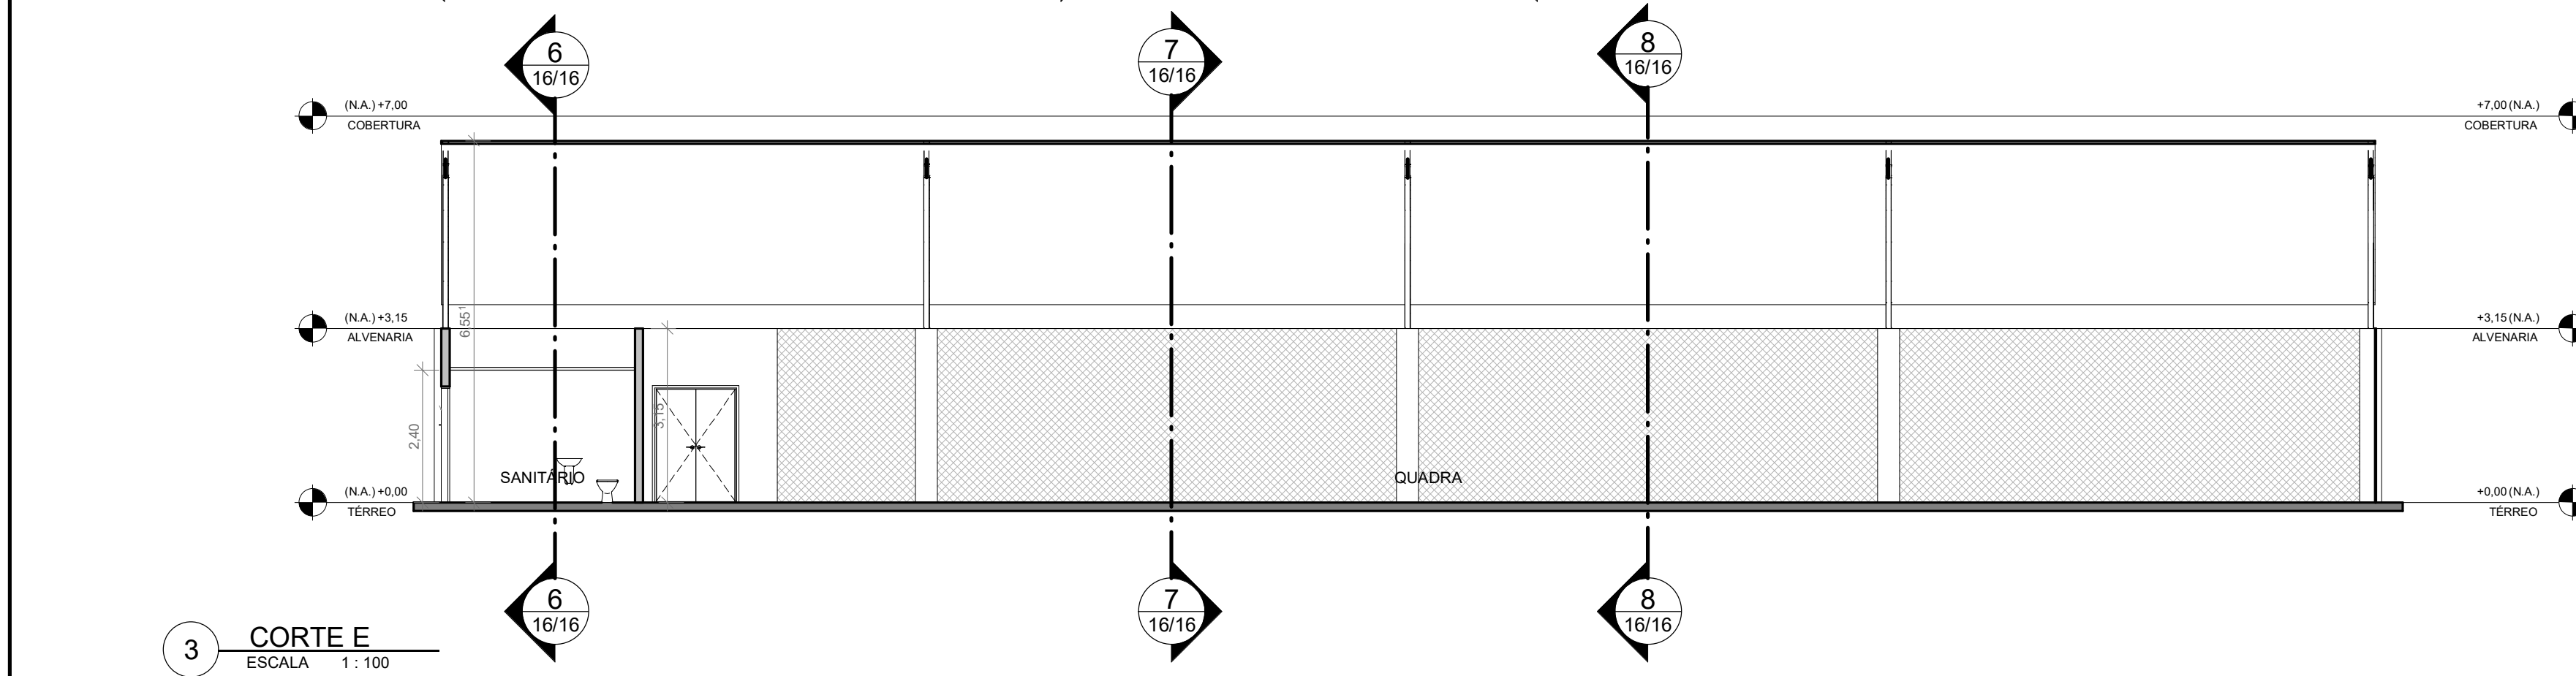

AR - ÁREA TOTAL PAVIMENTO			
NOME	PAVIMENTO	ÁREA	PERÍMETRO
Área	TERREO	728.49 m²	111.612

AR - QUADRO GERAL DE ÁREAS INTERNAS		
NOME	ÁREA	PERÍMETRO
APOIO HORTA	16.72 m²	16.750
DEPOSITO DE MATERIAL ESPORTIVO	12.36 m²	14.100
QUADRA	100.74 m²	139.744
SALA DE APOIO	12.70 m²	12.700
SAN. P.D.F.	3.38 m²	7.200
SAN. P.D. M	3.38 m²	7.200
SANITÁRIO	4.38 m²	8.200
SANITÁRIO	12.21 m²	14.000
Grand total: 8	712.85 m²	

Notas, Tabelas, Quadros ou Legendas:

Revisões:

Nº	Data Emis.	Descrição e Responsável

Projeto:
NOVO SOCIOEDUCATIVO
Mudando a história da juventude no Brasil



Beneficiário:
Governo do Estado de Minas Gerais



Assessoramento Técnico:
Caixa Econômica Federal

Governança e Política Setorial:
Ministério da Mulher, da Família e dos Direitos Humanos
e Secretaria Especial do Programa de
Parcerias de Investimento - SPPI/ME



Implementação:
UNOPS Brasil
Escritório das Nações Unidas de Serviços para Projetos



Responsável Técnico:
Heloisa de Cassia Machado - CAU A60146-2

**Anteprojeto Referencial do Centro de Atendimento
Socioeducativo de Internação em Santana do Paraíso - MG**

Endereço:
Horto Mesquita, Gleba 02 - Área Rural. Santana do Paraíso-MG

Referência/Conteúdo
Setor de ESPORTE, P. BAIXA, CORT., VIST. E PERSP.

Disciplina Arquitetura	Etapas: Anteprojeto	Folha: 16/16
Rev.: 00	Tamanho: A0	Data: 22/09/2022