



PLANTA 1º PAVIMENTO
escala 1:100

- LEGENDA
- PROJETO DE ÁGUA PLUVIAL
 - PROJETO DE ÁGUA FRIA
 - PROJETO DE ESGOTO
 - PROJETO DE INSTALAÇÕES ELÉTRICAS
 - PROJETO DE ARQUITETURA
 - PROJETO ESTRUTURAL
 - PROJETO DE INCÊNDIO

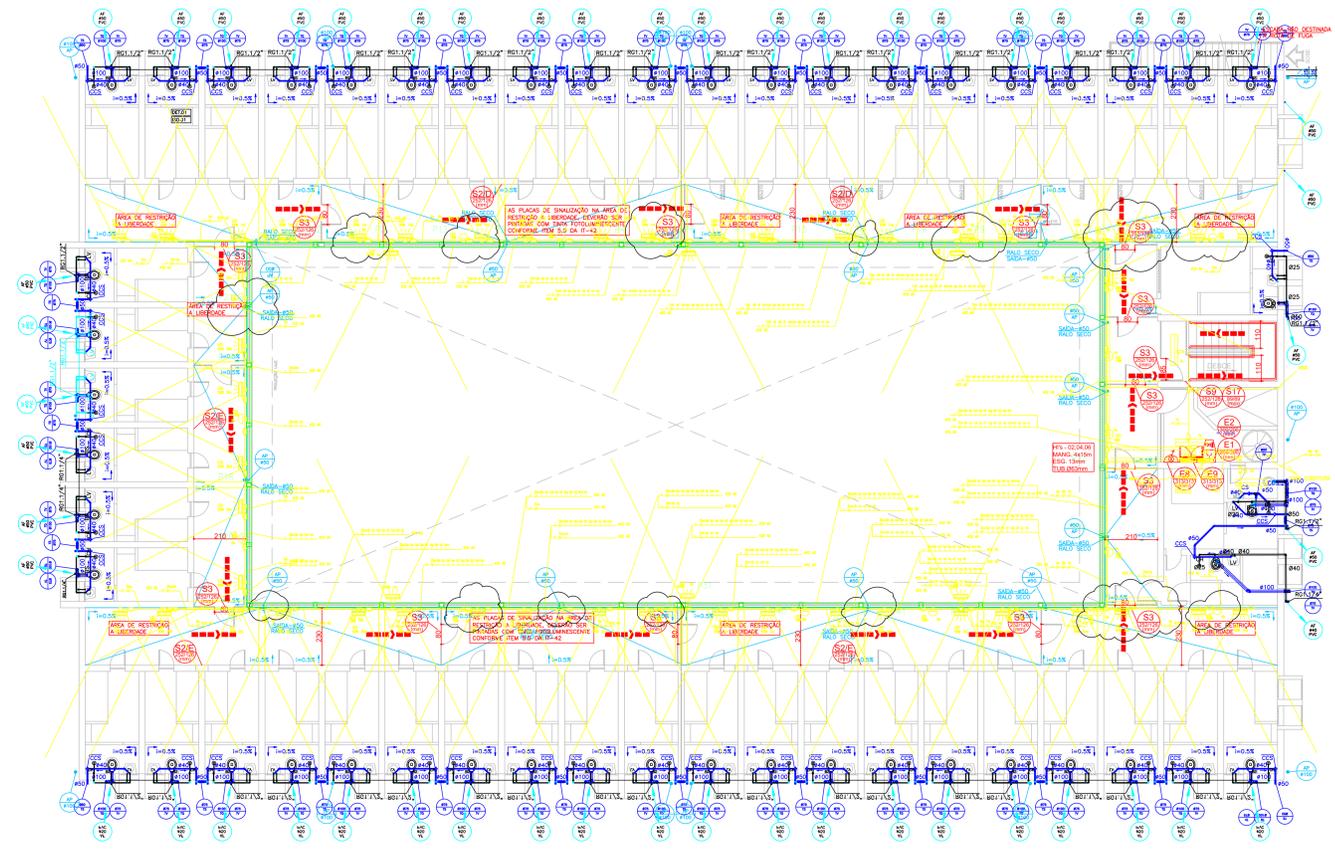

PLANTA 2º PAVIMENTO
escala 1:100

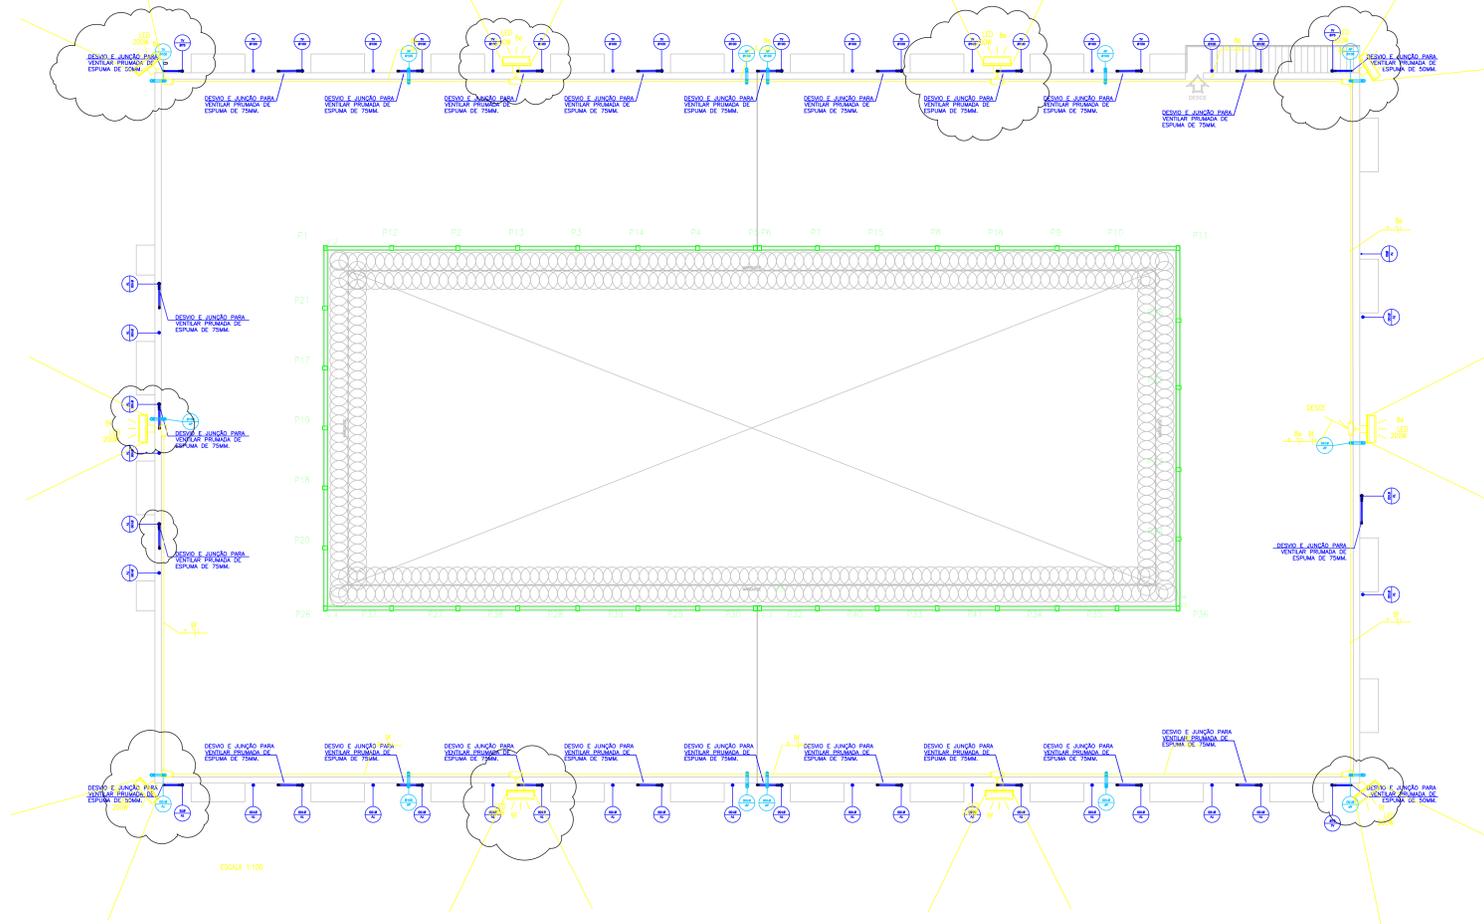

ESCALA 1:100

Observações

COTAS EM CENTÍMETROS, NÍVEIS EM METROS.

NÃO RETIRAR MEDIDAS DO DESENHO COM ESCALA.

CONFIRMAR TODAS AS MEDIDAS NO LOCAL.

QUAISQUER ALTERAÇÕES DE PROJETO DEVERÃO SER COMUNICADAS À EQUIPE TÉCNICA EM:

REV.	DATA	DESCRIÇÃO

REV.	DATA	DESCRIÇÃO

EQUIPE TÉCNICA

Sofia Pinheiro Franco Magalhães
Desenhista - Sofia Pinheiro Franco Magalhães
CREA: 90788/D

Responsável Técnico - André Hermont Pereira da Silva
CREA: 90788/D

CONSULTORIA SANTIAGO ENGENHARIA

MINAS GERAIS

SECRETARIA DE ESTADO DE JUSTIÇA E SEGURANÇA PÚBLICA
DIRETORIA DE INFRAESTRUTURA

PROJETO DE COMPATIBILIZAÇÃO DA REFORMA DOS PAVILHÕES I E II

PRESÍDIO ANTÔNIO DUTRA LADEIRA

PLANTAS 1º E 2º PAVIMENTO E COBERTURA

OUT/2025

ARQUIT.

0101