
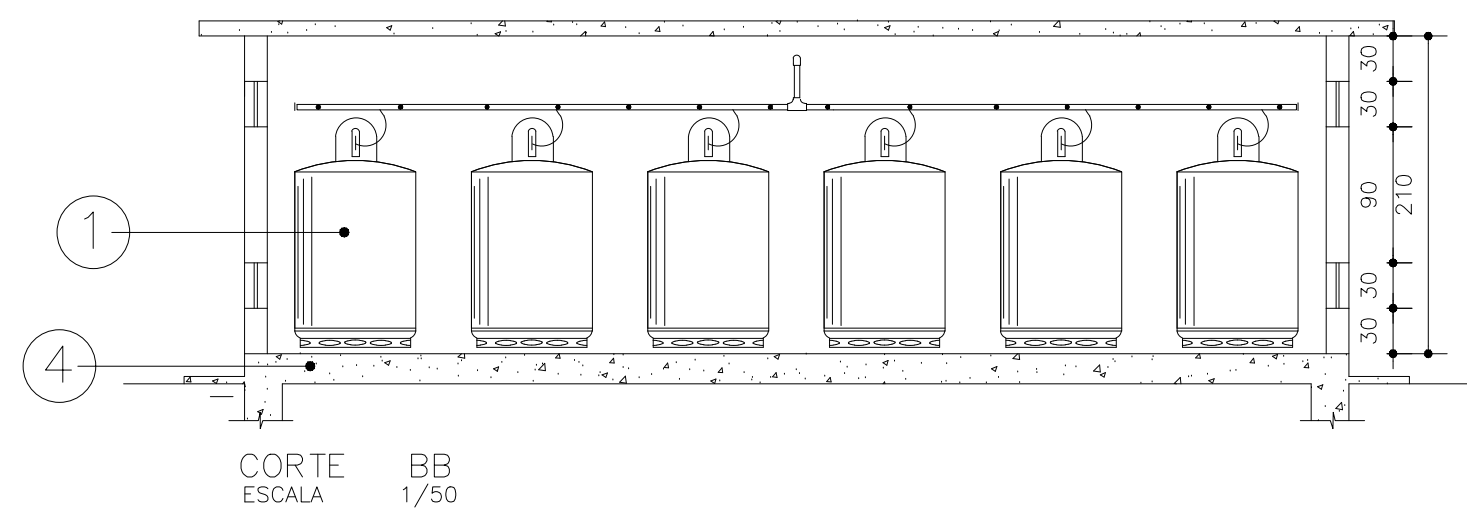
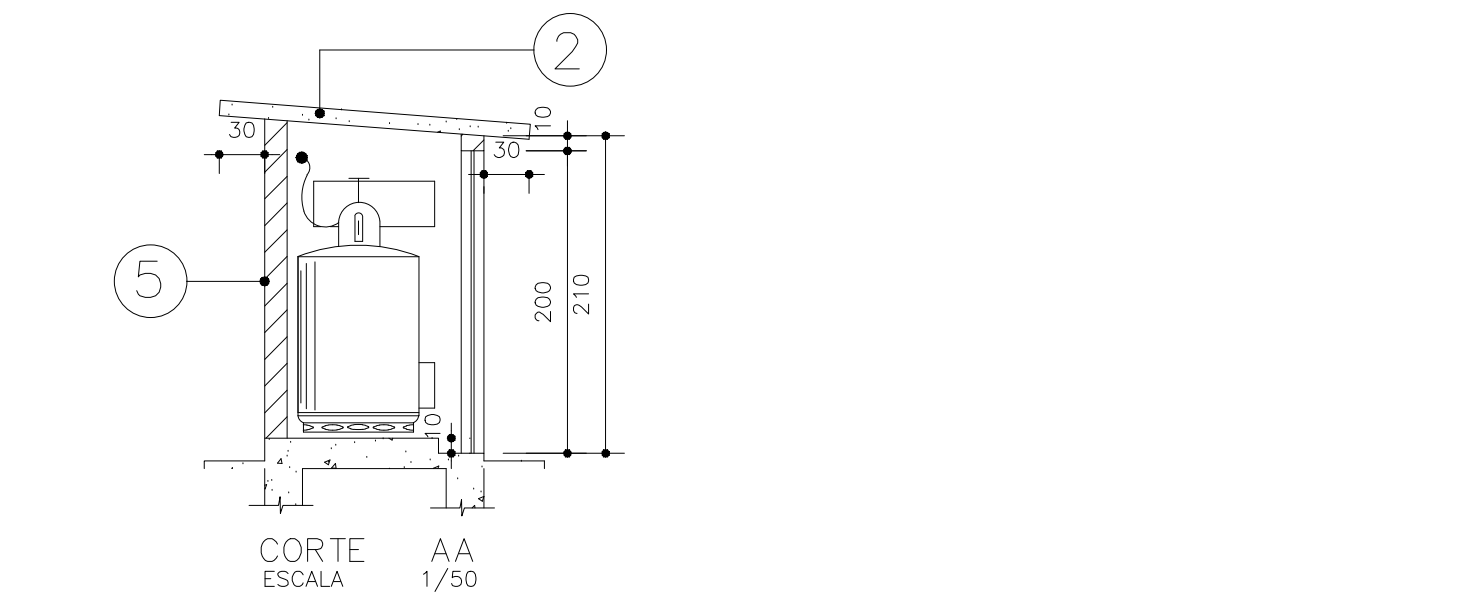
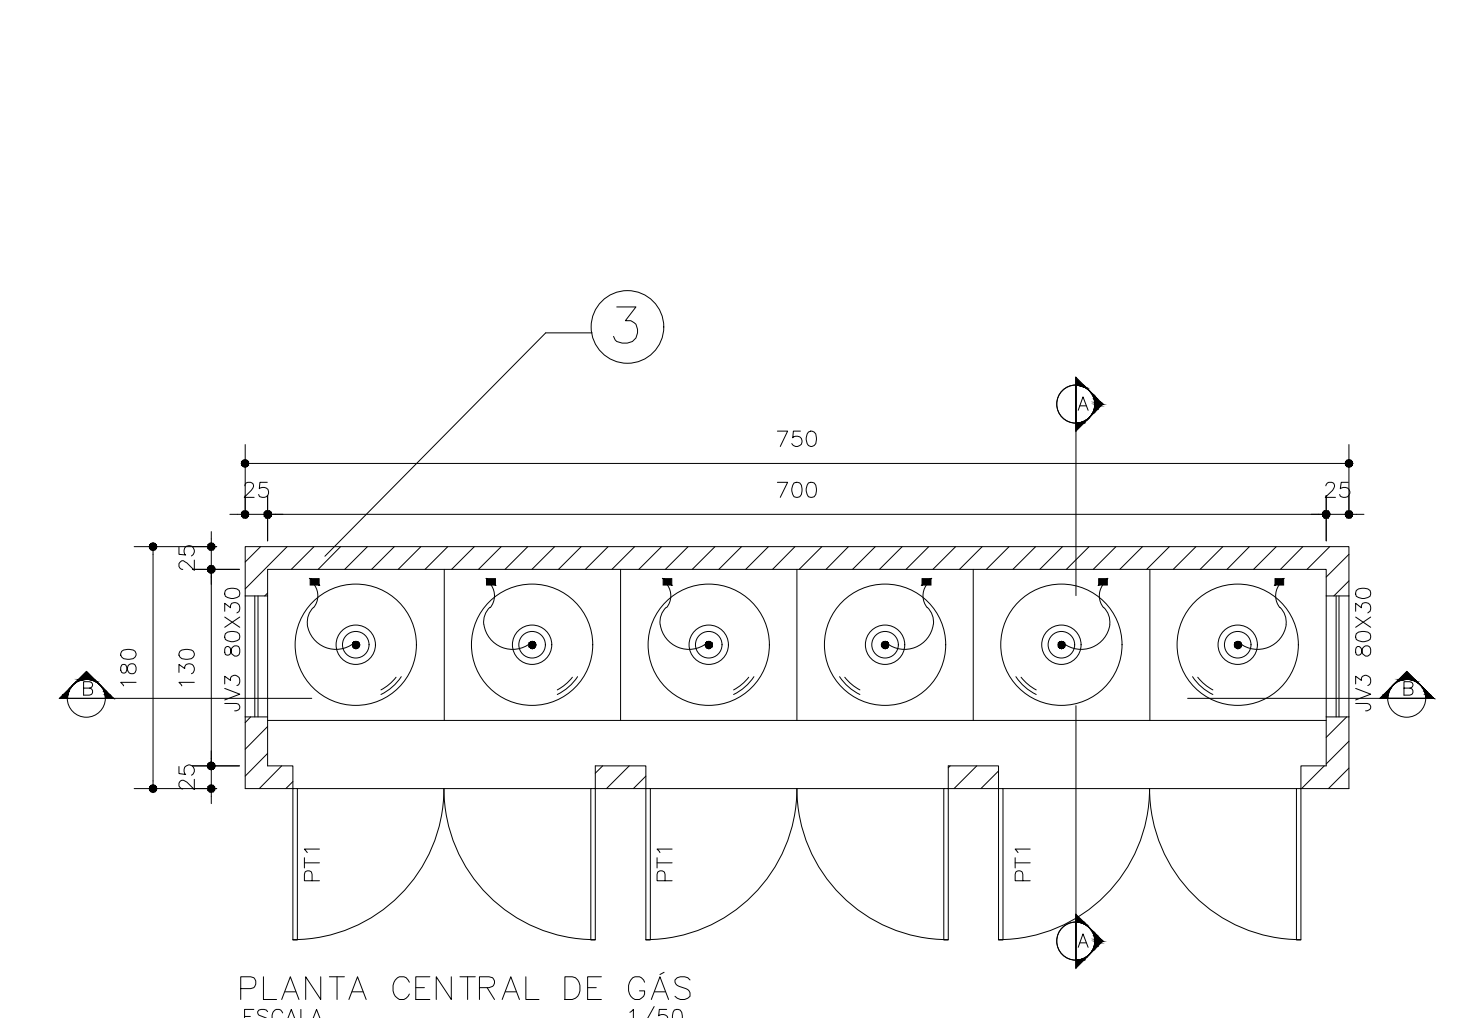
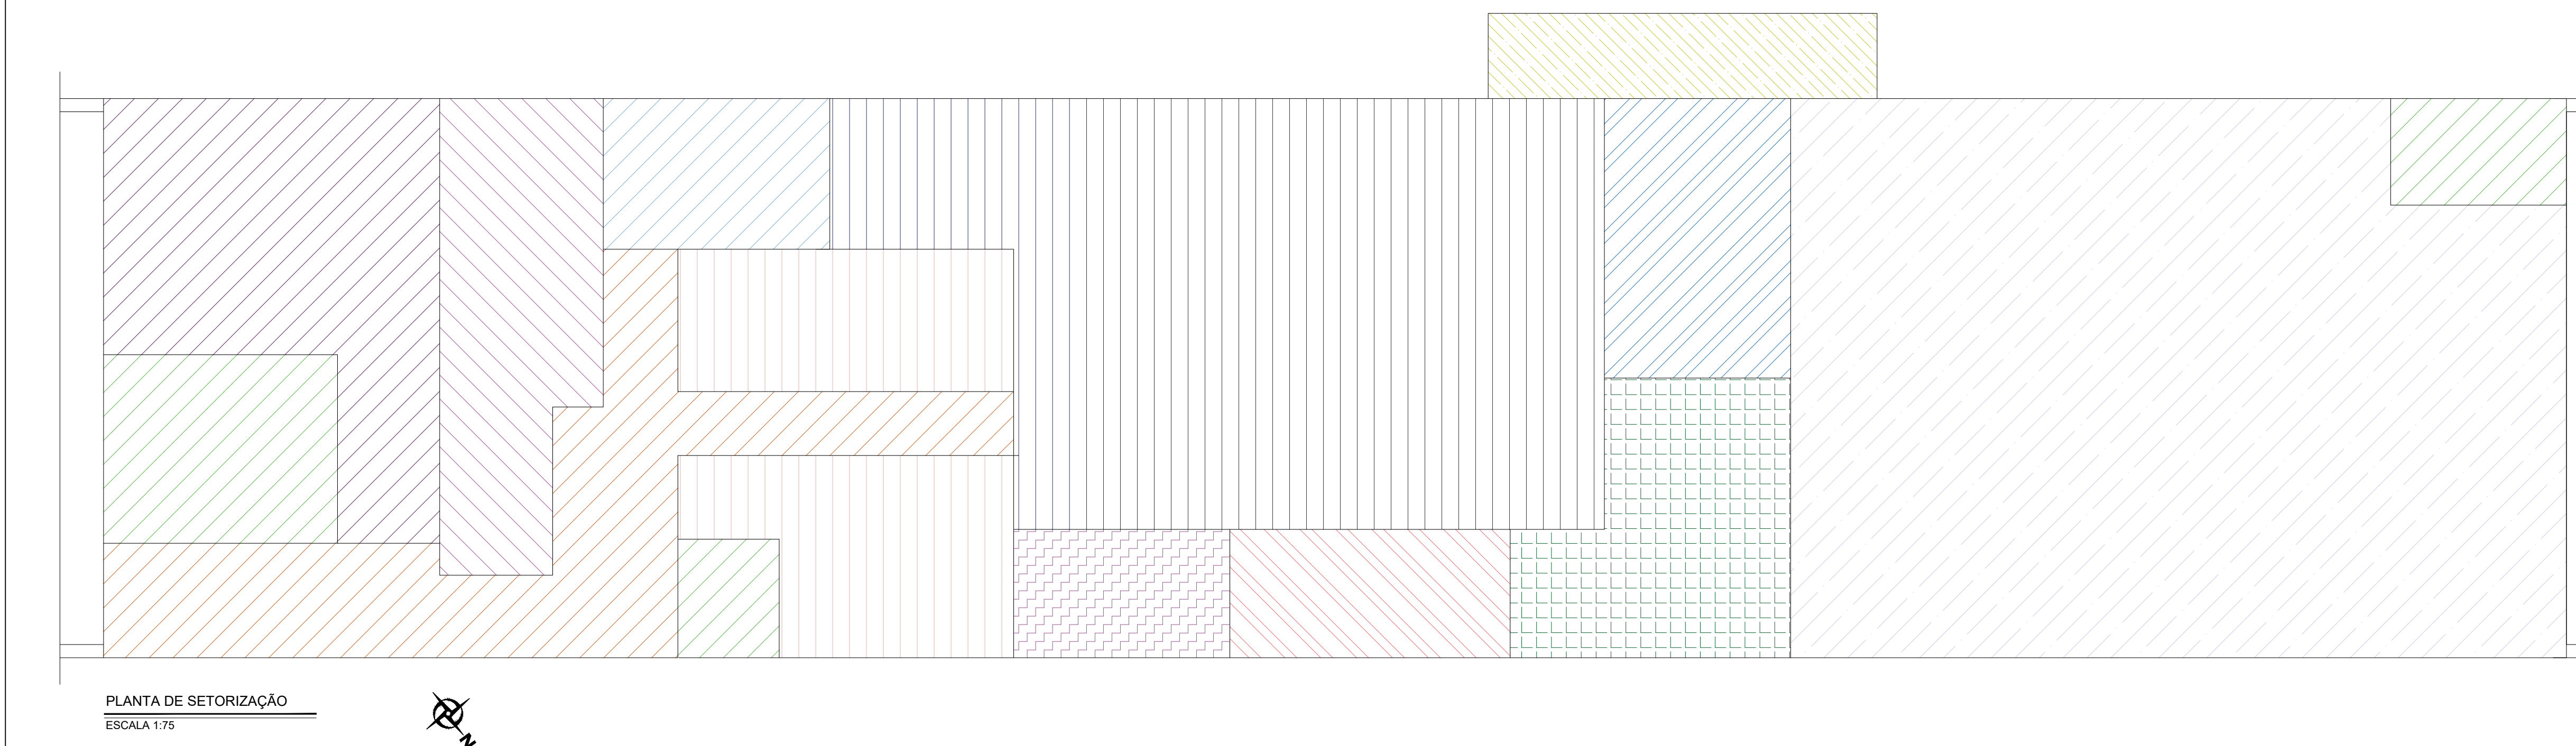
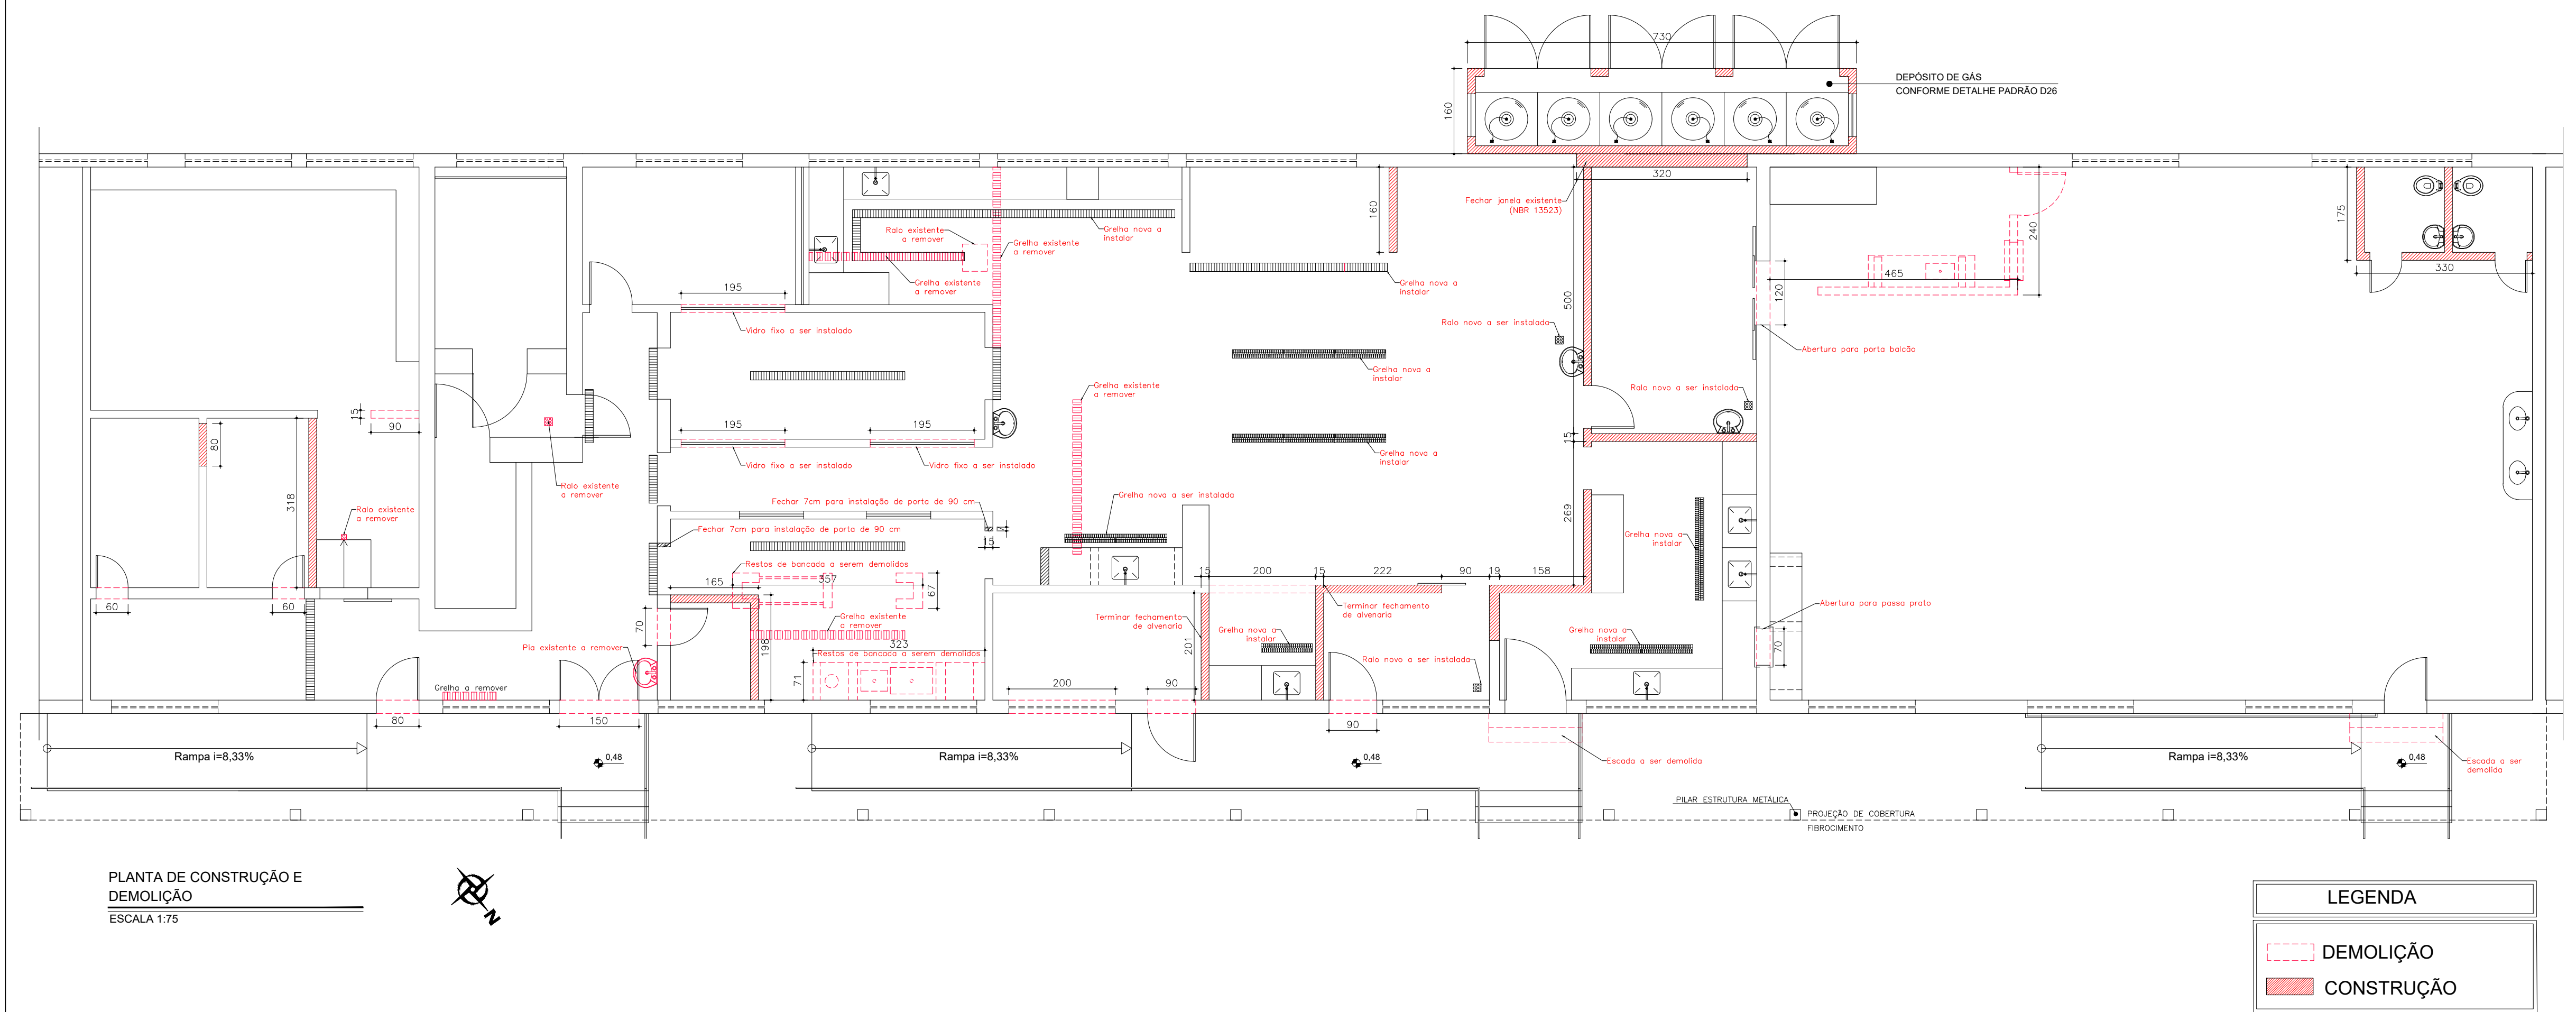


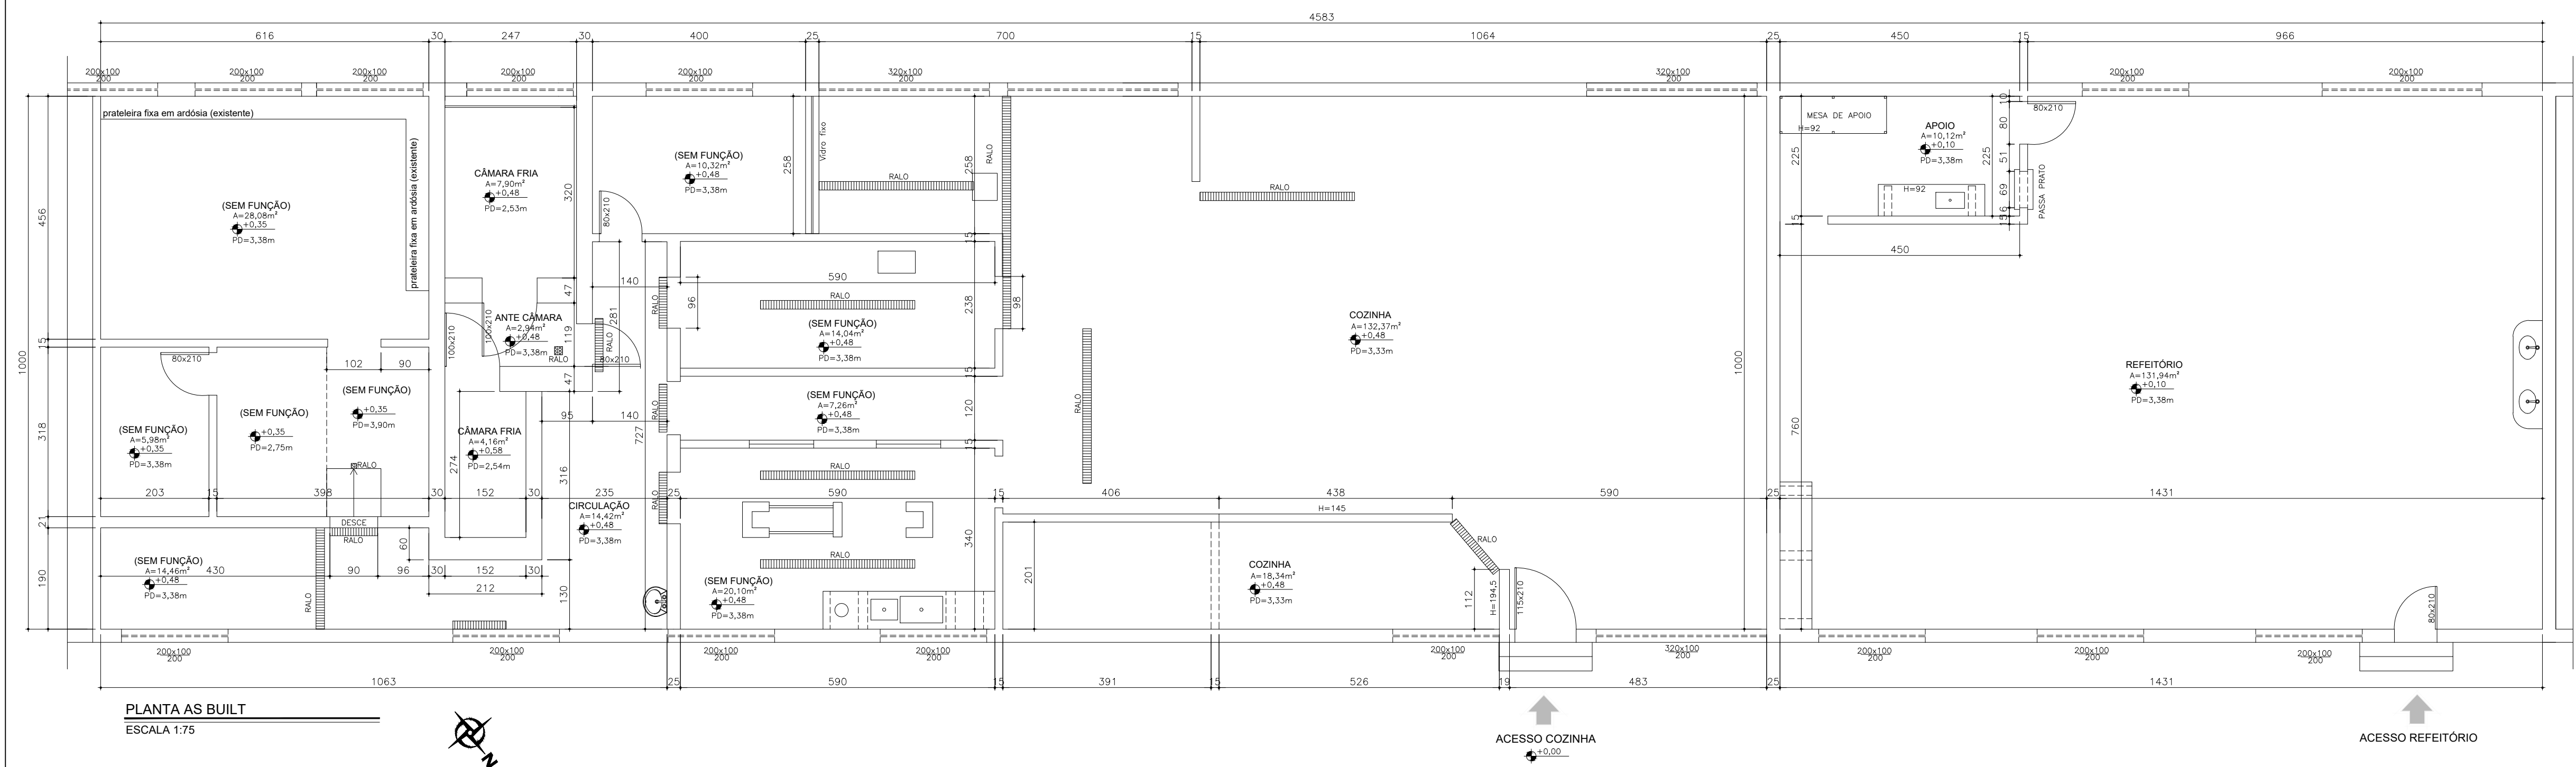


LEGENDA: BLOCOS

- 11 BENEFICIAMENTO DE ALHO
- 12 BLOCOS DESATIVADOS
- 13 EMPRESA - JFA
- 14 ESPAÇO RELIGIOSO
- 15 CARCERAGEM
- 16 PAVILHÃO - ANEXO I
- 17 CAPELA
- 18 ADMINISTRAÇÃO - ANEXO I
- 19 PRODUÇÃO / COZINHA / ALMOXARIF. / REFEITÓRIO / PADARIA
- 20 ESCOLA - ANEXO I
- 21 PORTARIA - ANEXO I
- 22 BORRACHARIA
- 23 CANIL
- 24 CANIL

LEGENDA:

- BLOCOS
- COZINHA

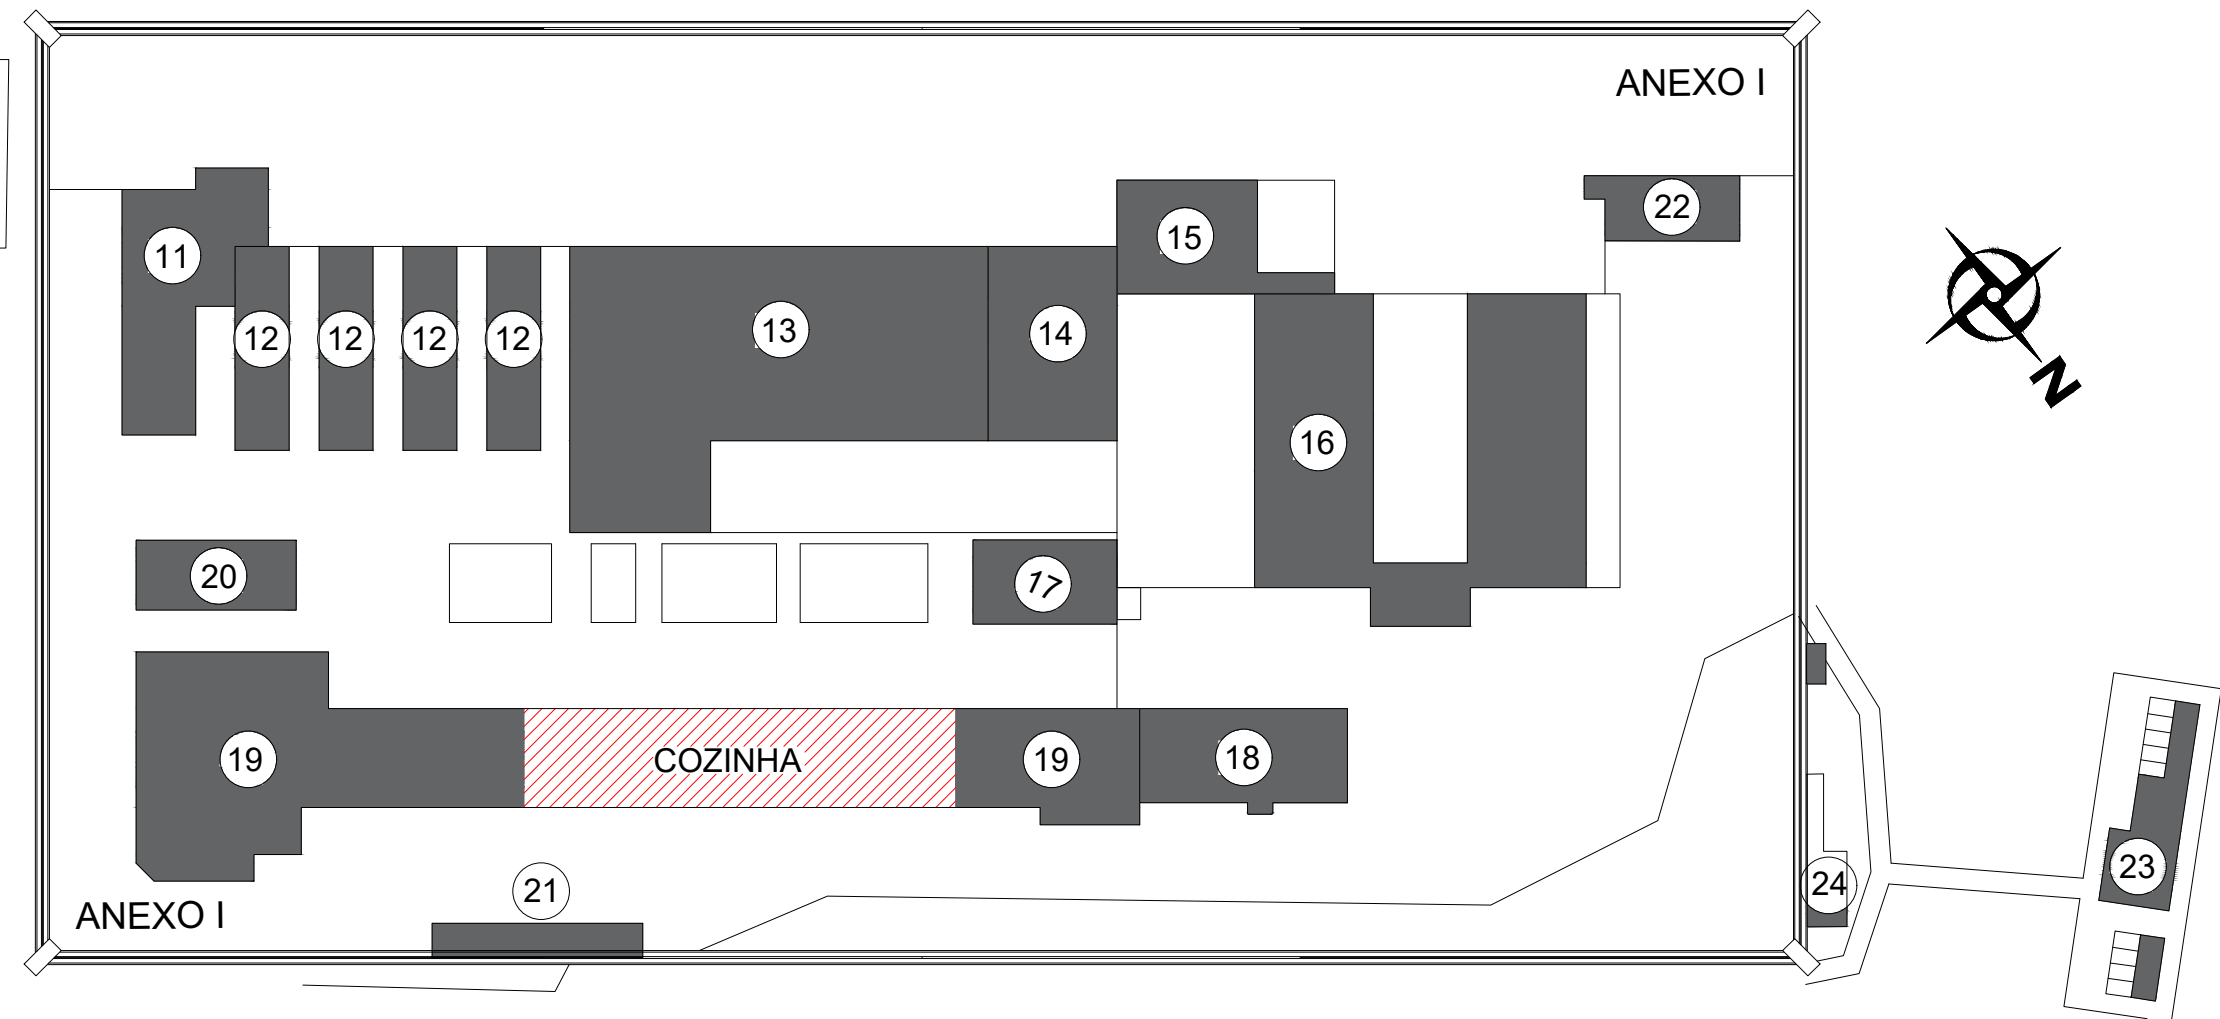

QUADRO DE ÁREAS INTERNAS	
AMBIENTE	ÁREA
CIRCULAÇÃO	36,52m ²
VESTIÁRIO FEM.	6,07 ²
VESTIÁRIO MASC.	6,45m ²
DESPENSA SECA	34,48m ²
ANTE CÂMARA	2,94m ²
CÂMARA FRIA	7,90m ²
CÂMARA DE CONG.	4,16m ²
NUTRICIONISTA	10,32m ²
DML	2,78m ²
PRÉ HIGIENIZAÇÃO	17,13m ²
PRÉ PREP. DE CARNES	14,04m ²
COCÇÃO	99,56m ²
MONT. E ARM. DE MARMITEIX	15,48m ²
ÁREA DE HIGIENIZAÇÃO	18,90m ²
HIG. DE CAIXAS E CARRINHOS	6,26m ²
DEPÓSITO DE LIXO	7,85m ²
REFEITÓRIO	137,33m ²
INST. SANITÁRIA FEMININA	2,40m ²
INST. SANITÁRIA MASCULINA	2,40m ²
DEPÓSITO DE GÁS	9,10m ²
TOTAL	442,07m ²

LEGENDA

- 1 CILINDRO DE AÇO PARA GLP
CAPACIDADE=180kg
- 2 LAJE IMPERMEABILIZADA DE COBERTURA
EM CONCRETO COM DECLIVIDADE 2%
E ESPESURA 10cm
- 3 ALVENARIA DE BLOCO DE CONCRETO
0,20 VAZADO PREENCHIDO COM
CONCRETO 12M.P.A. ARMADO VERTICAL
E HORIZONTAL
- 4 FUNDO EM CONCRETO ARMADO
(10cm DE ESPESURA)
- 5 PAREDE SINALIZADA "CUIDADO CENTRAL DE GÁS"
EM LETRAS NA COR PRETA SOBRE FUNDO
AMARELO EM FORMA LEGÍVEL.

OBSERVAÇÃO

- 1 PORTA PT1 (200 X 210)
- 2 APROVAÇÃO DO CORPO DE BOMBEIROS, JUNTO AO
PROJETO DE COMBATE E PREVENÇÃO DE INCÊNDIO,
VARIANDO DE ACORDO COM CADA MUNICÍPIO

ESPECIFICAÇÕES E ACABAMENTOS

COD.	PISO	RODAPÉ	PAREDE	TETO
5	CIMENTO NATADO	ARGAMAS, H=10cm	REBOCO PINT. ACRIL.	REBOCO PINT. ACRIL.

ACABAMENTOS EXTERNOS

A	REBOCO DESEMPENADO, PINTURA LATEX, TOM CLARO
B	REBOCO SARRAFIADO, PINTURA LATEX, TOM ESCURO
C	REBOCO DESEMPENADO, MESMO TOM DO ITEM B
D	CONCRETO APARENTE

OBS: AS CORES SERÃO DEFINIDAS NAS IMPLANTAÇÕES

ESQUADRIAS

COD.	QNT.	DIMENS.	MATERIAL	VEDAÇÃO	OBSERVAÇÕES
JF5	04	130X120	FERRO	VIDRO LISO	DET.EQ15(PIVOT.) PINT. ESMALTE
JF6	04	73X120	FERRO	VIDRO LISO	ESQUADRIA FIXA PINT. ESMALTE
PF2	02	70X220	FERRO	VIDRO E CHAPA	CHAPA H=100cm PINT. ESMALTE
PMS	01	60X165	MADEIRA	TIPO PRANCH.	PINT. ESMALTE