
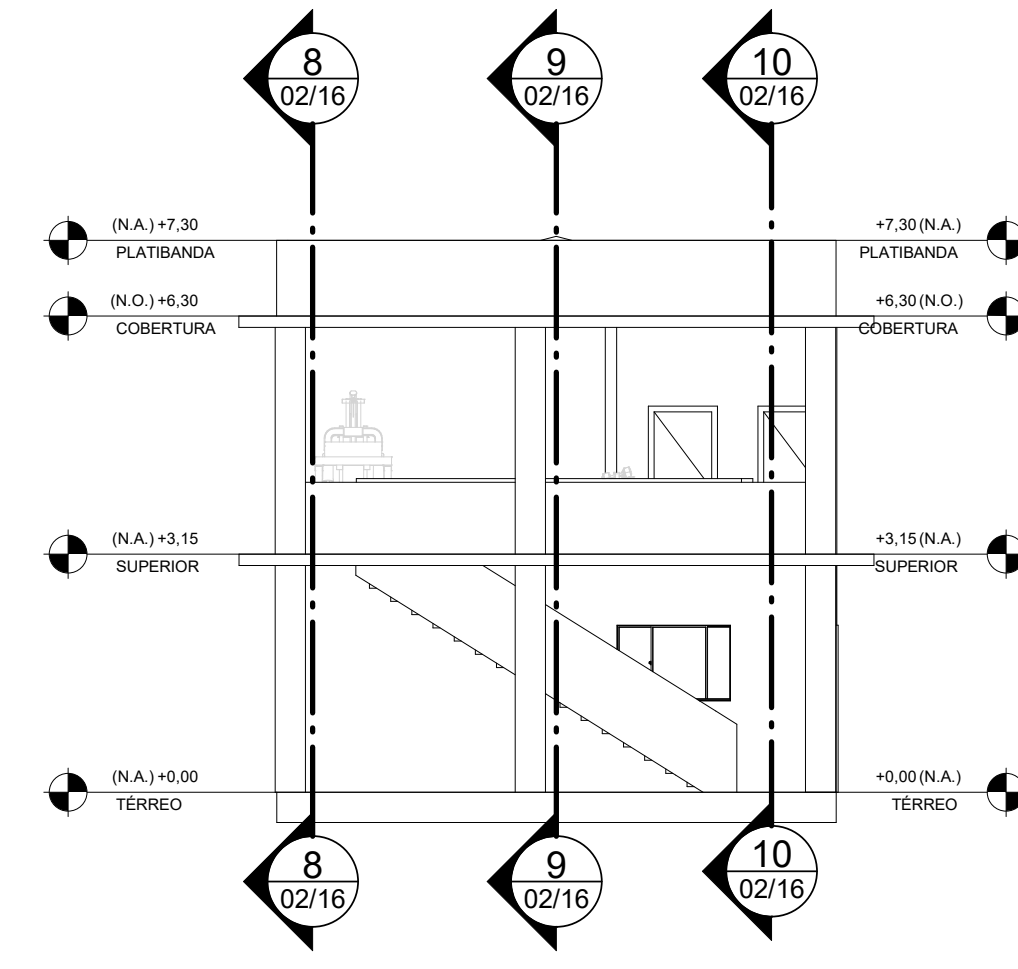
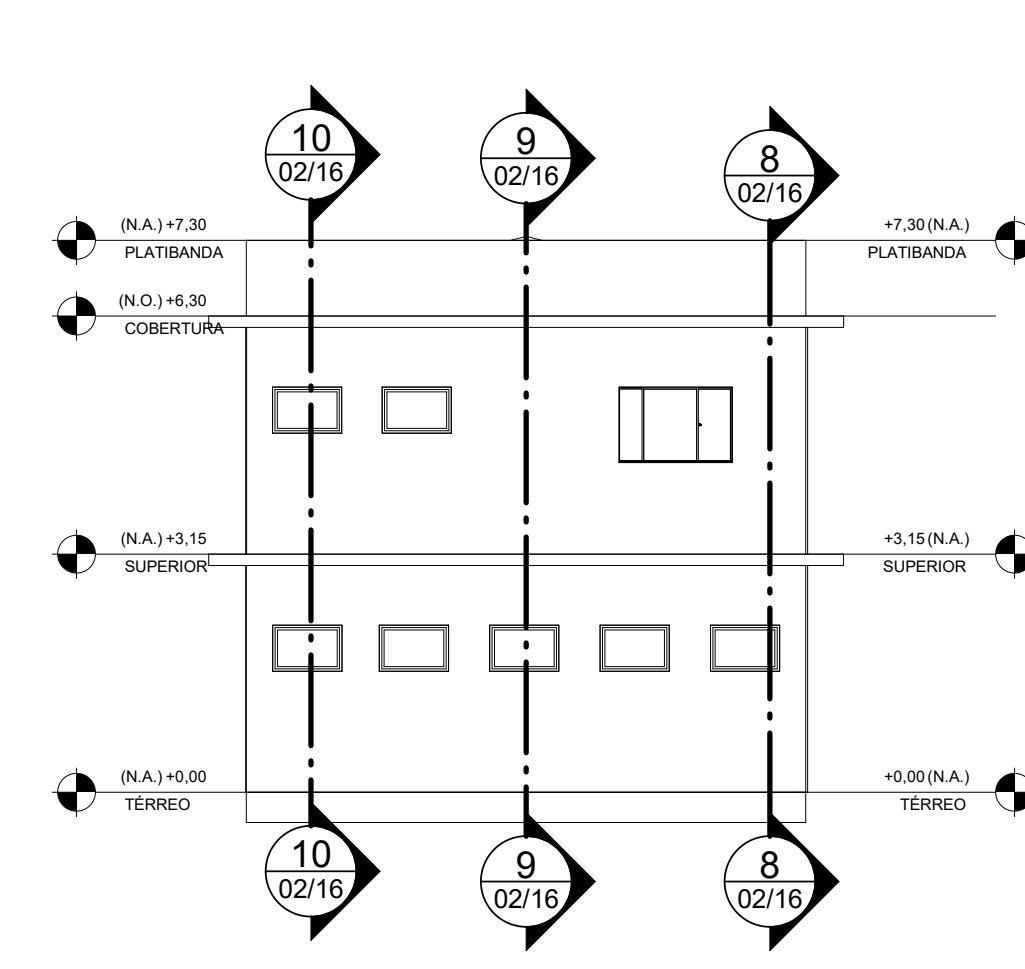
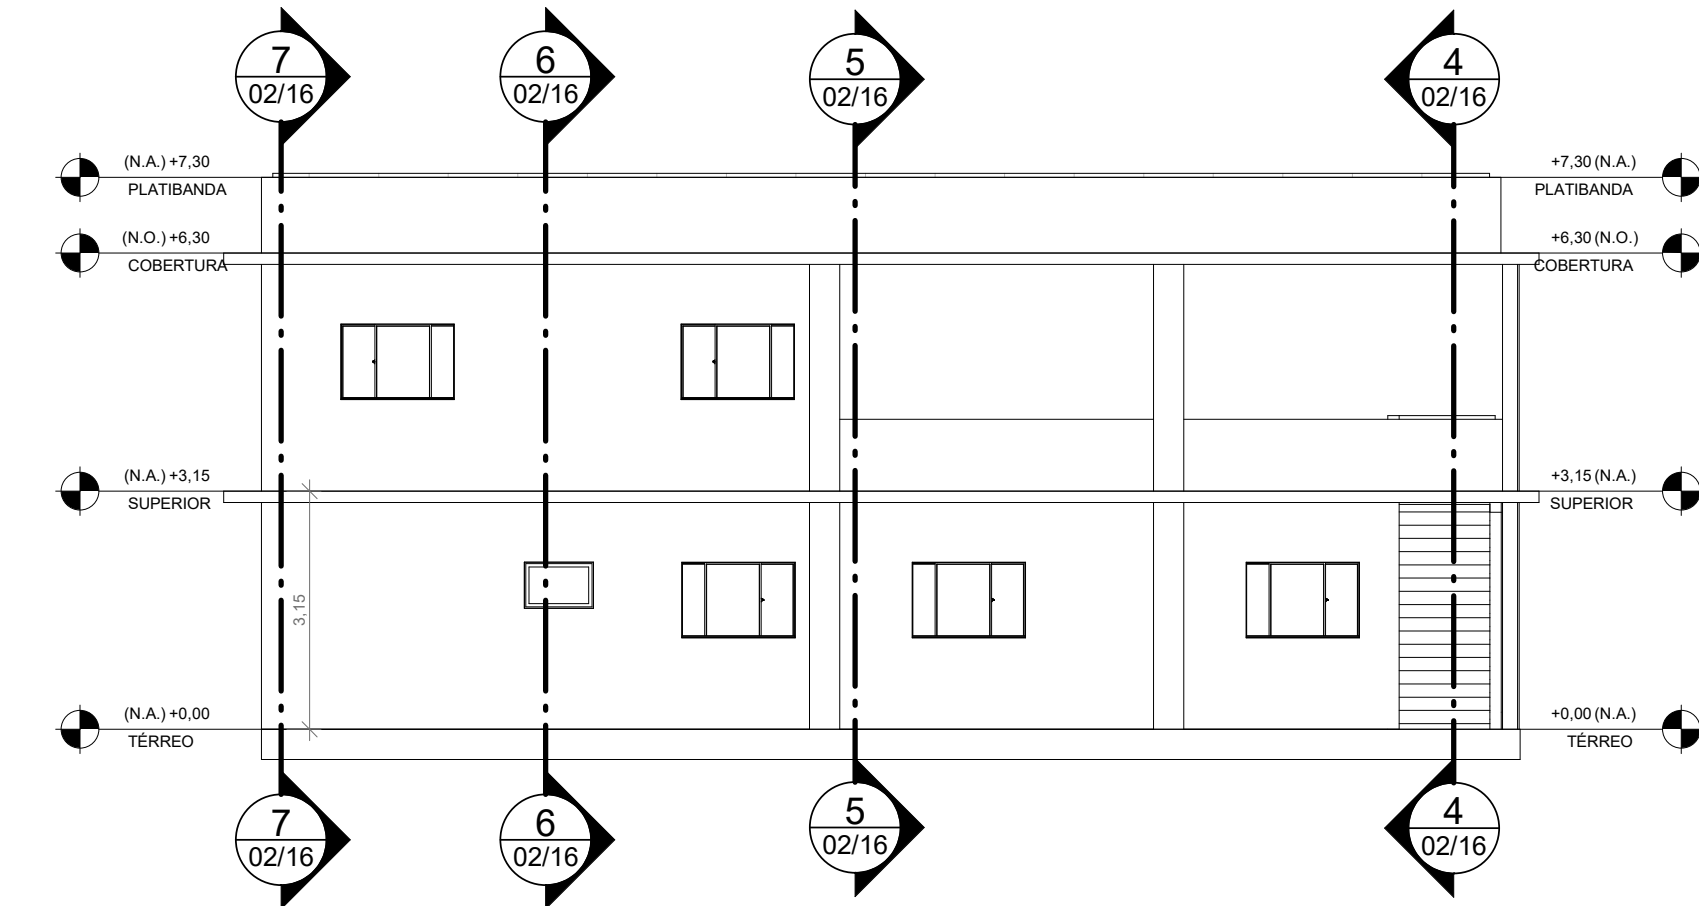
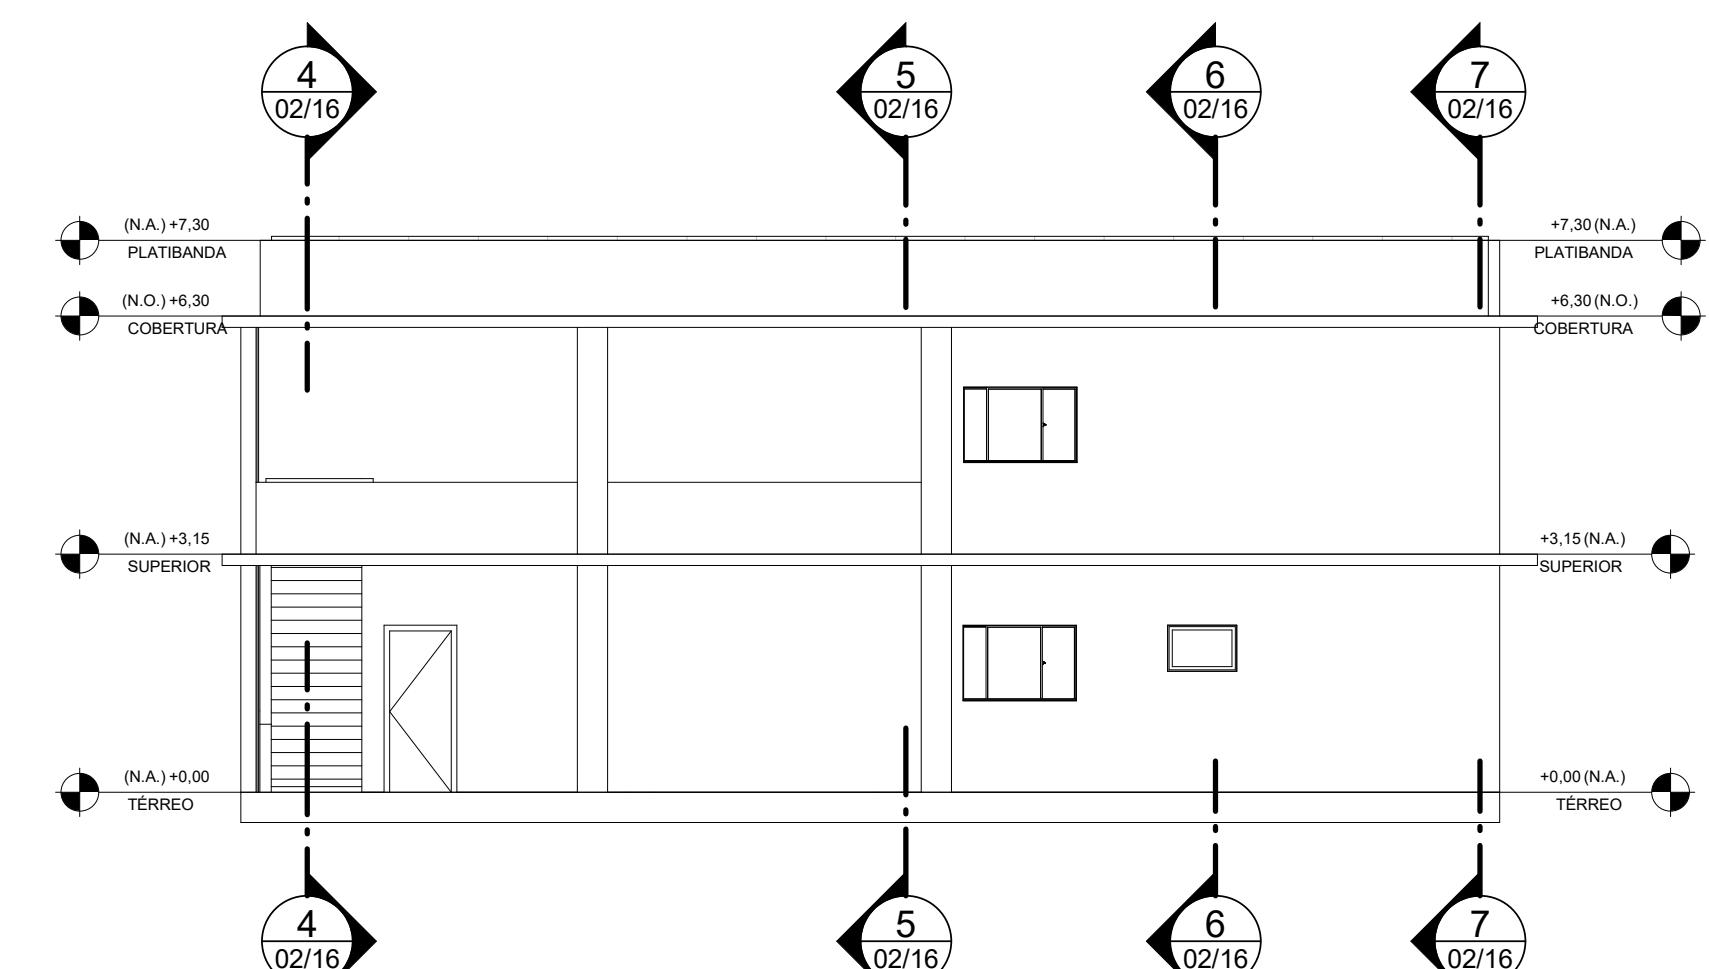
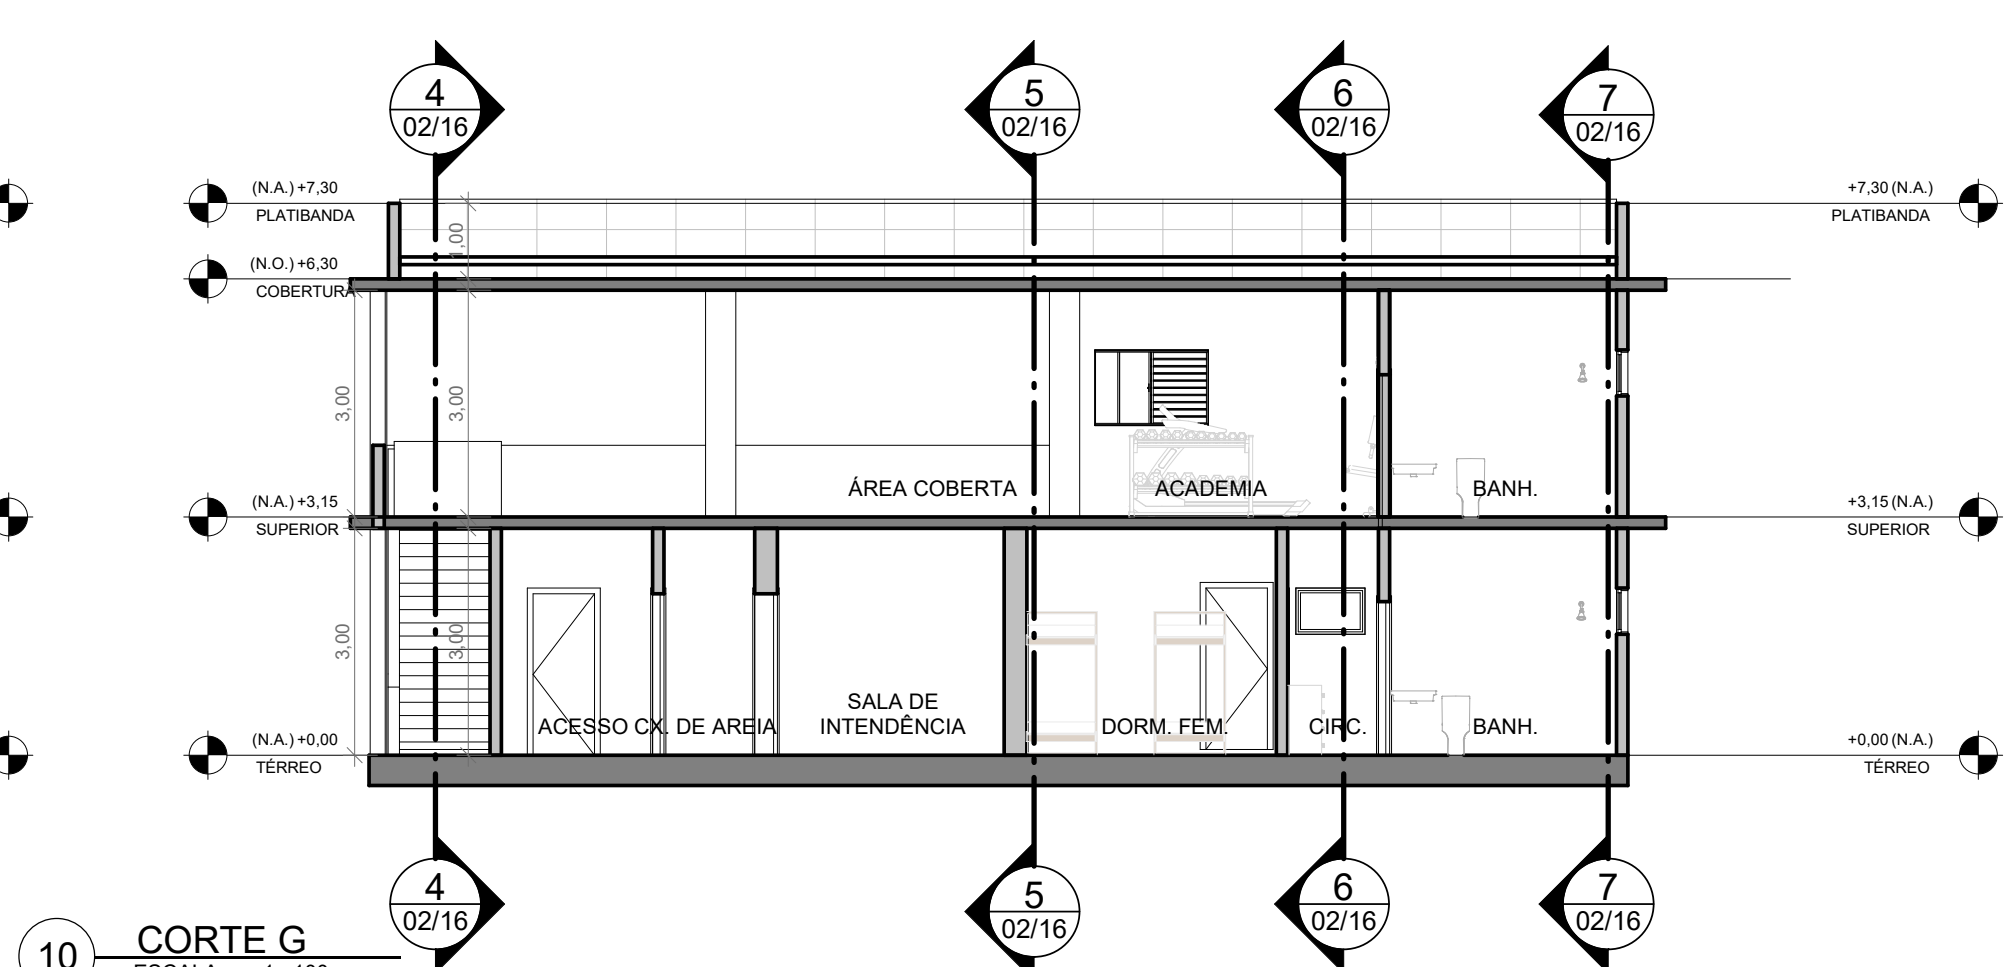
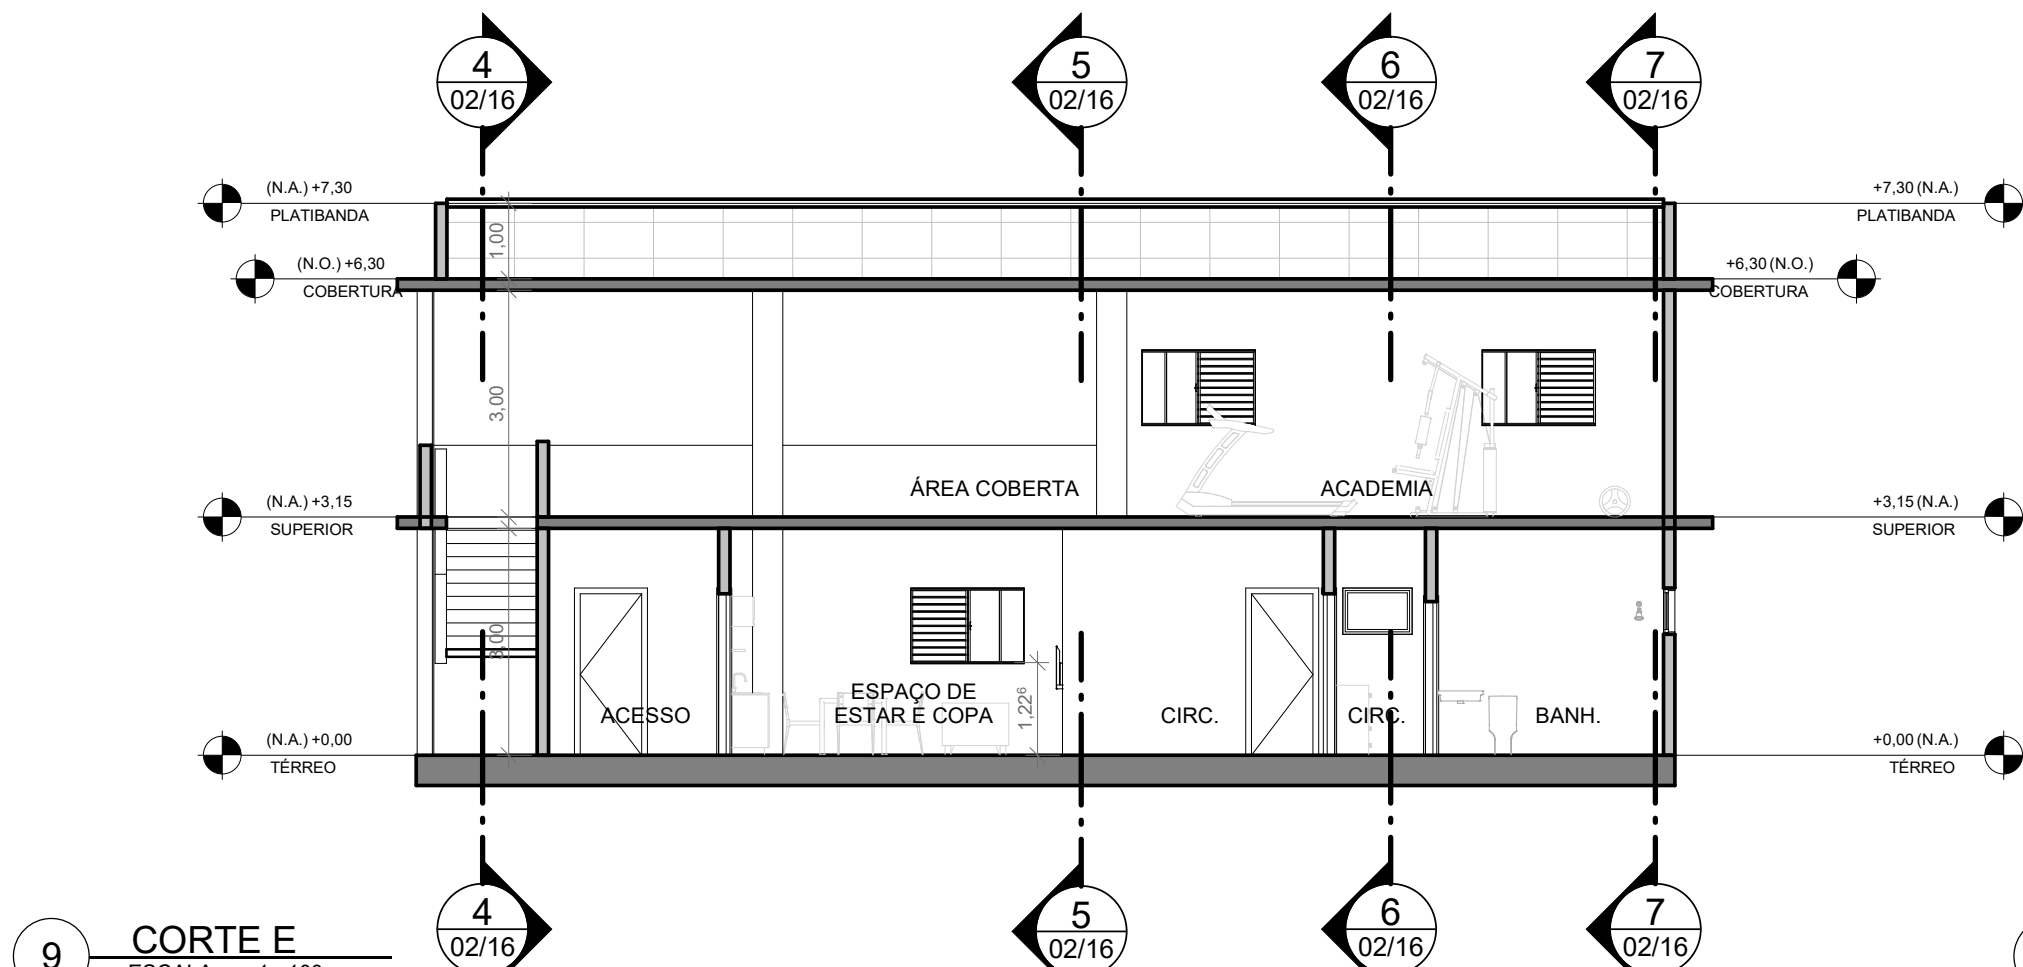
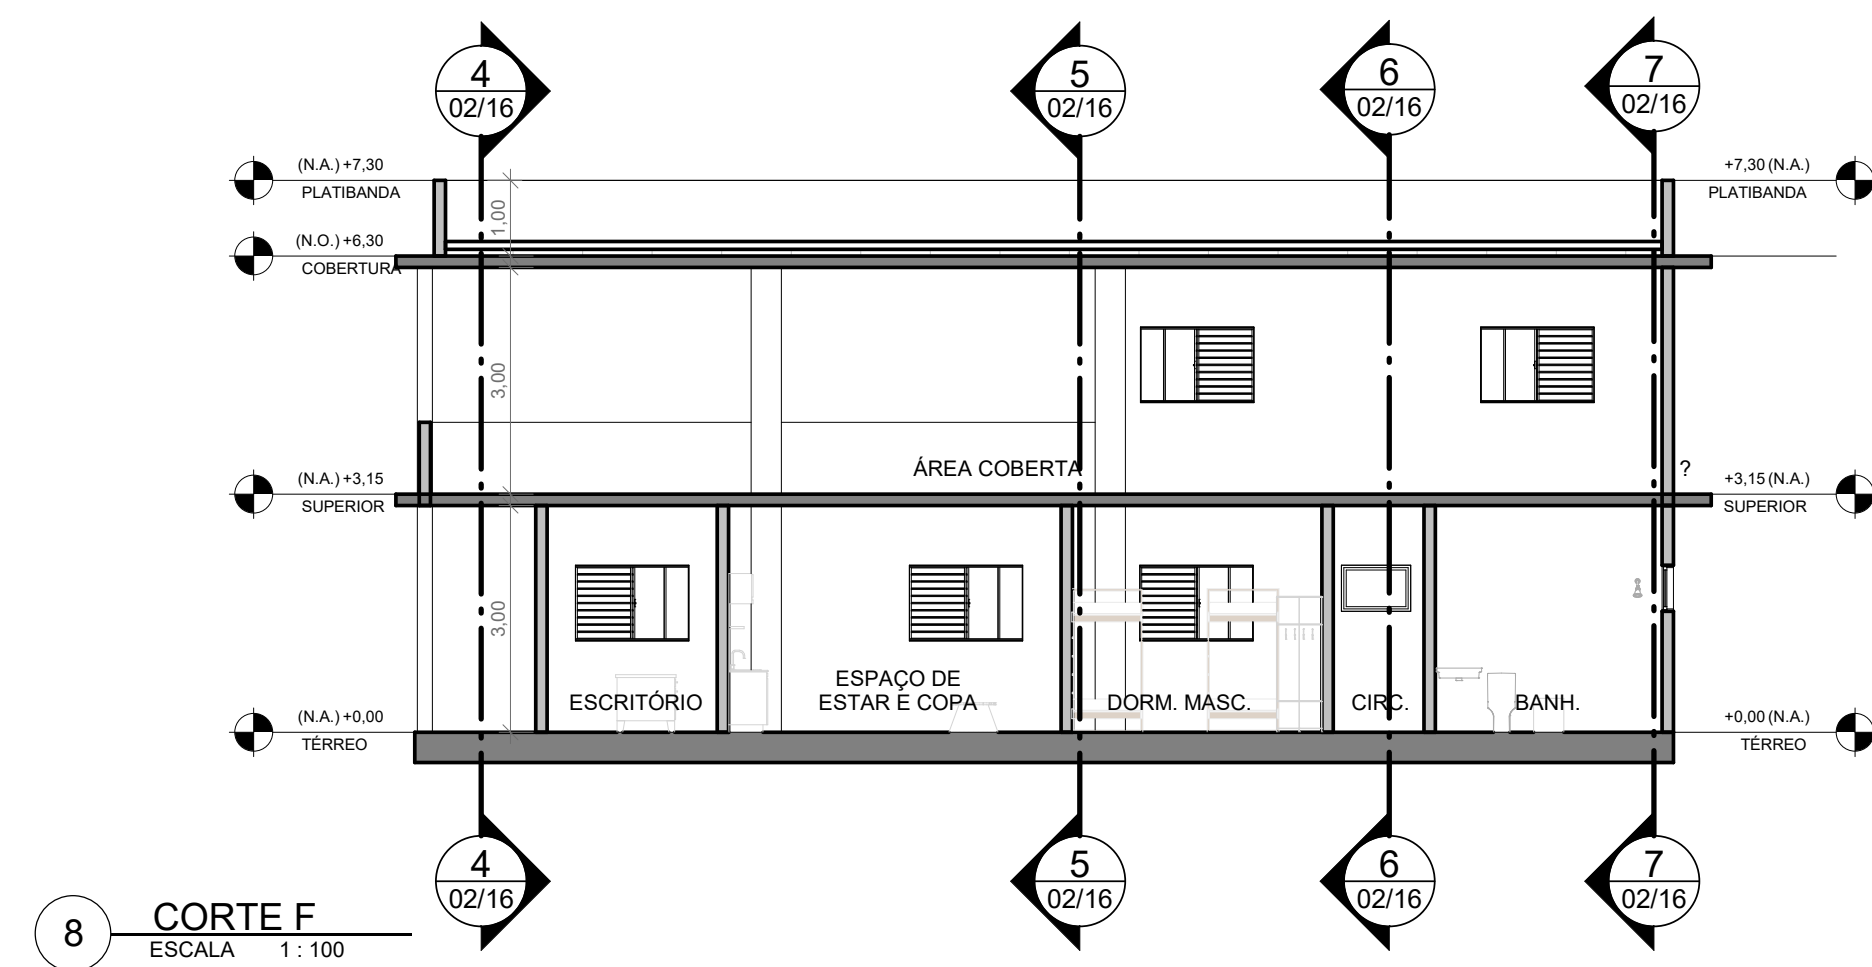
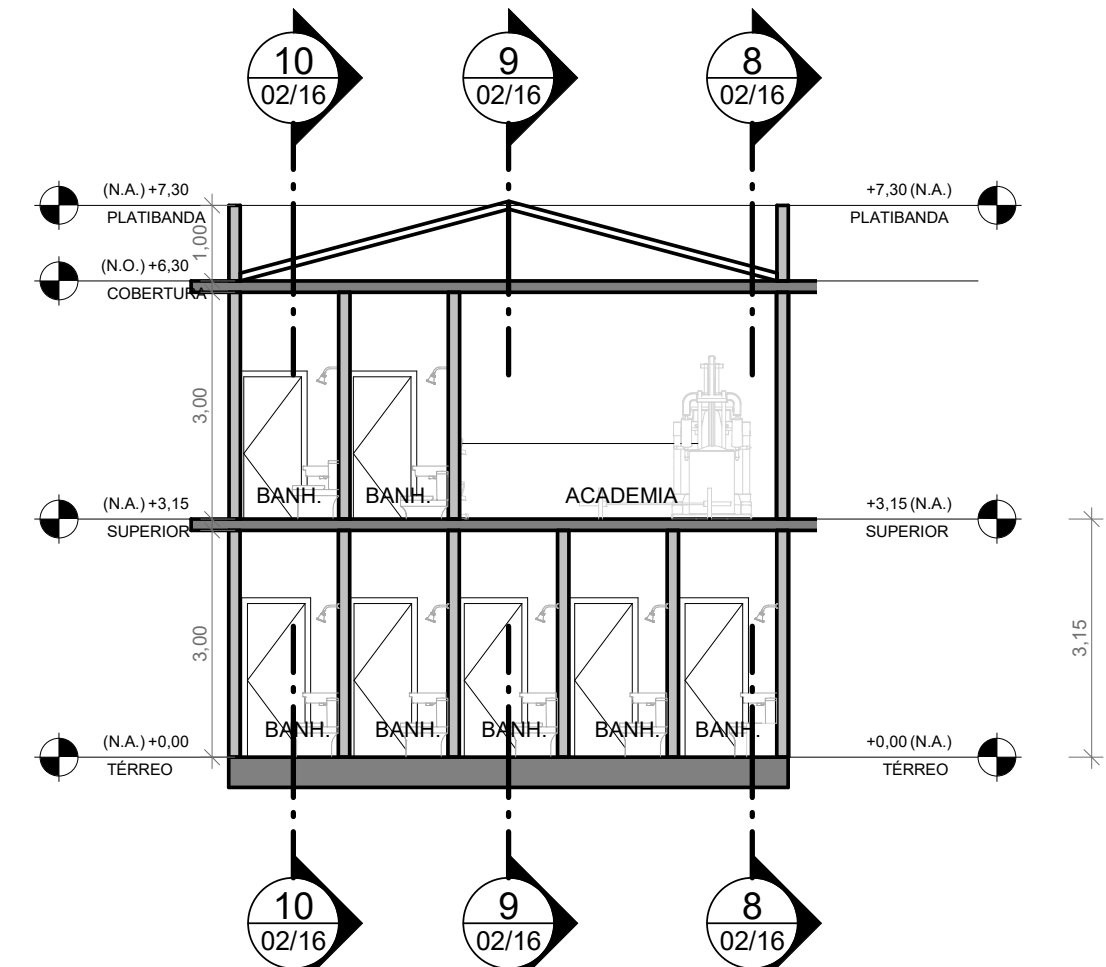
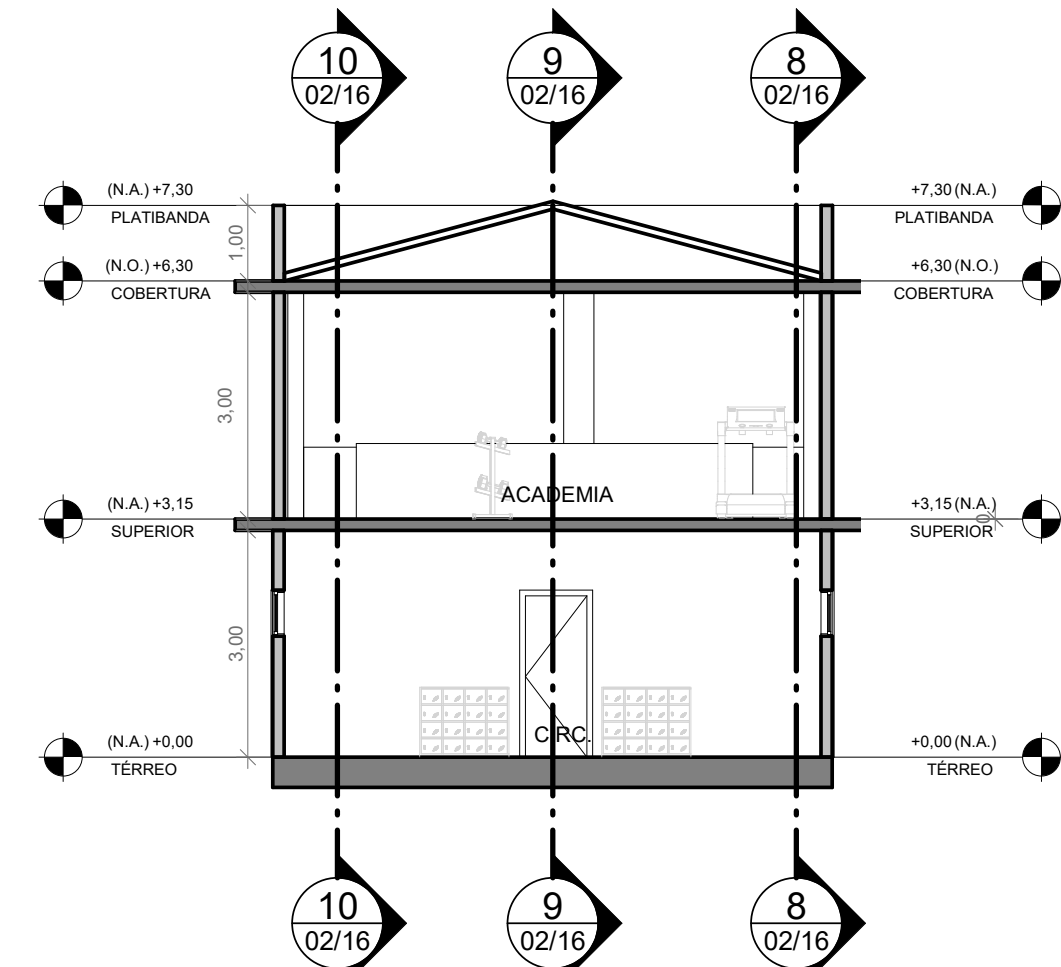
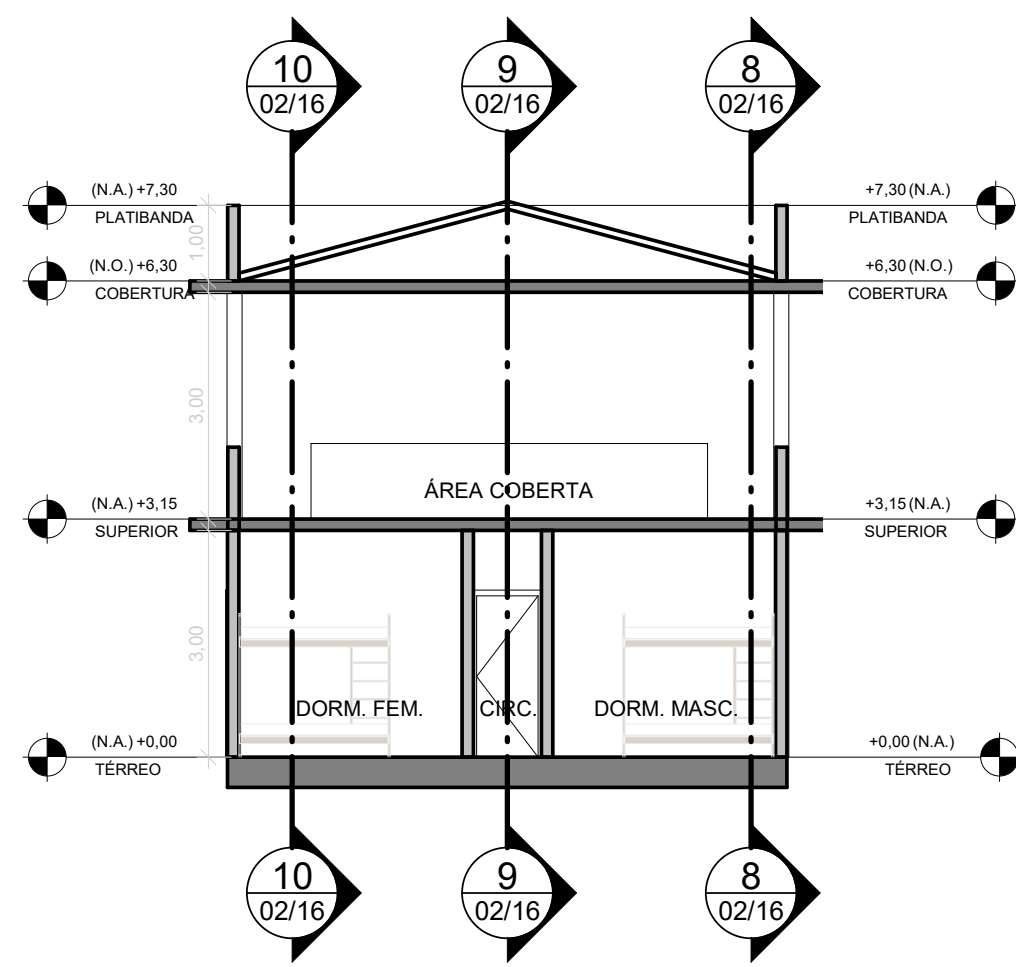
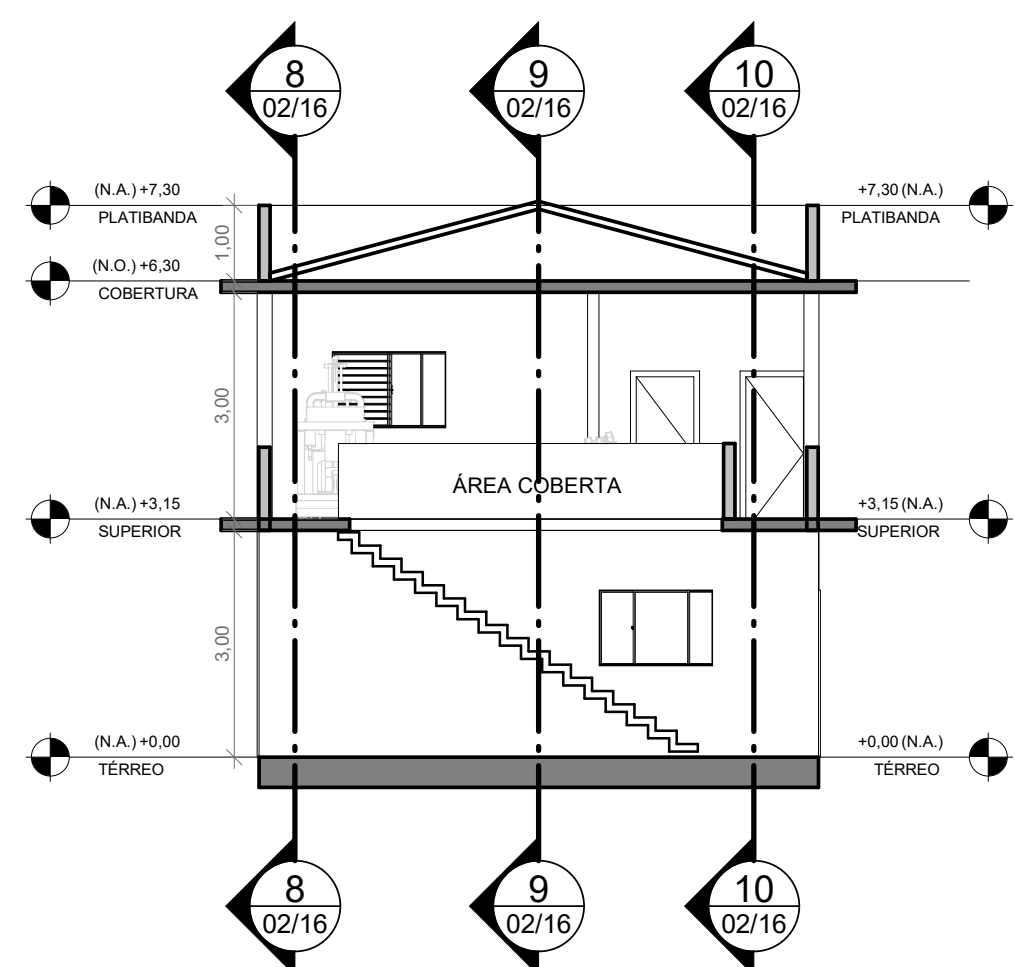
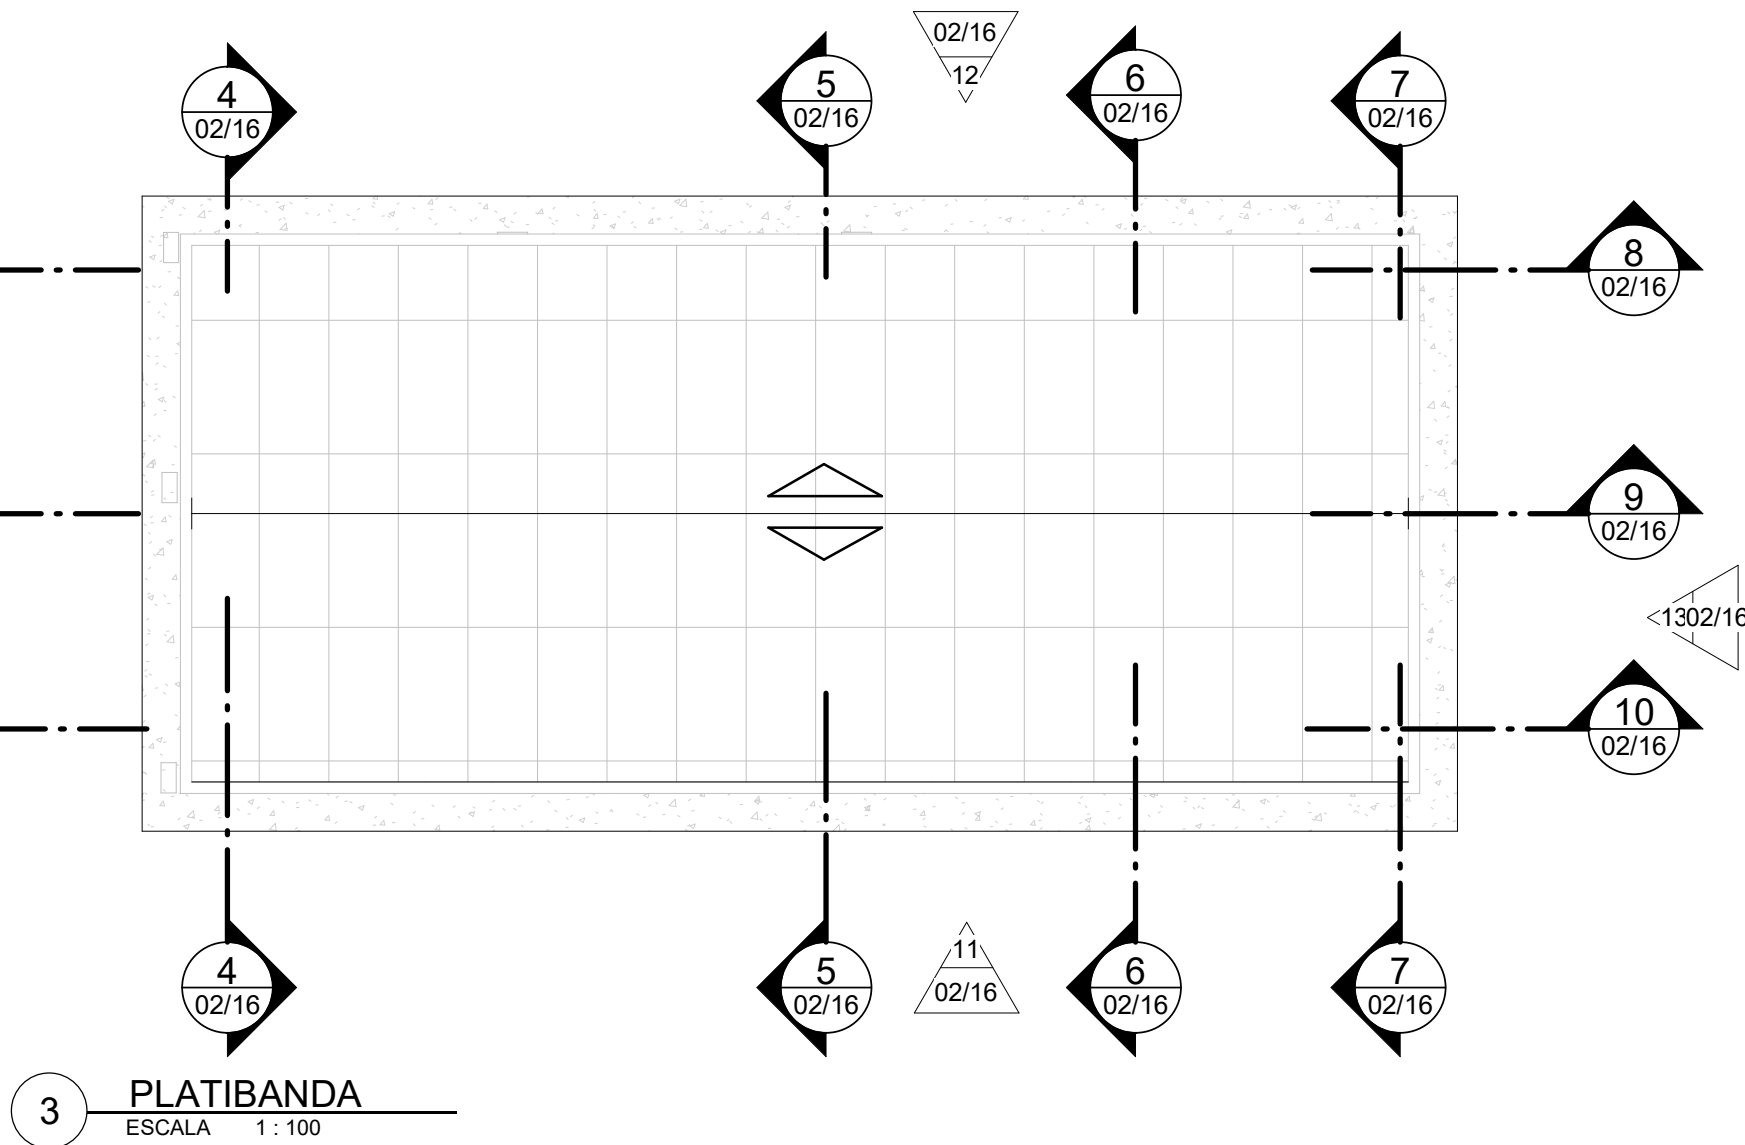
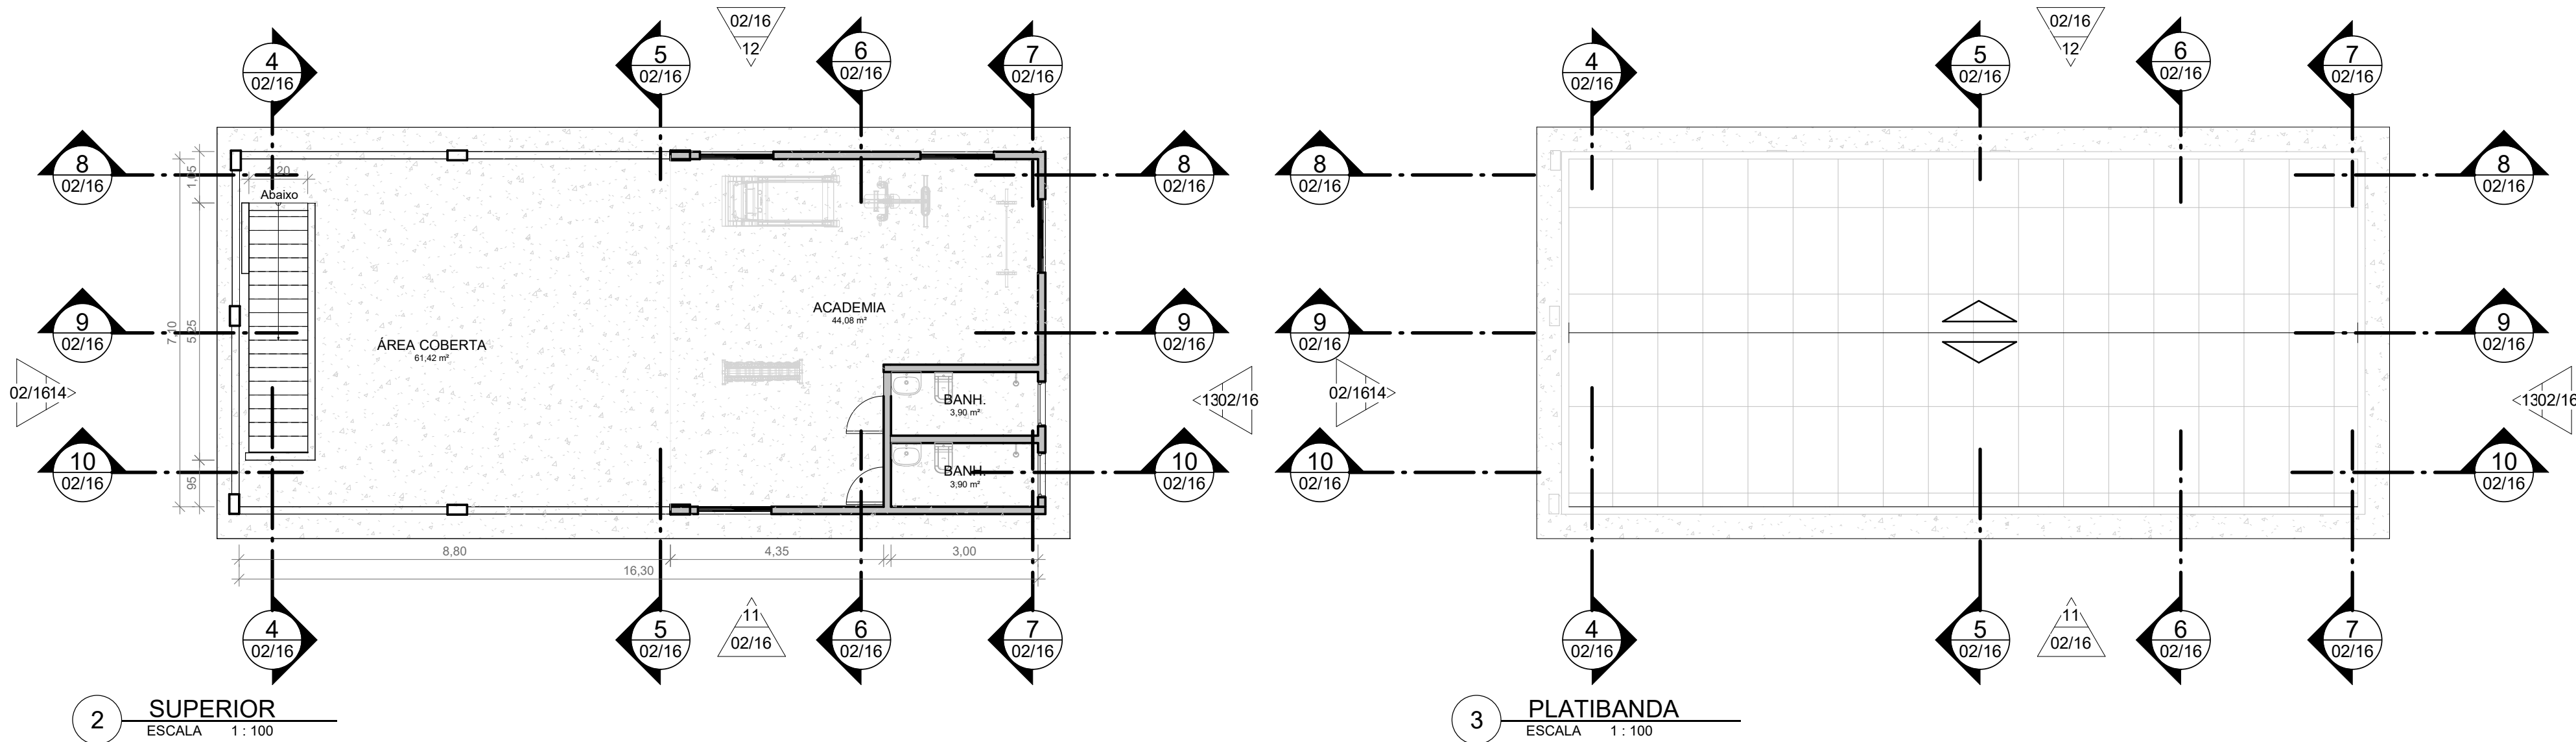


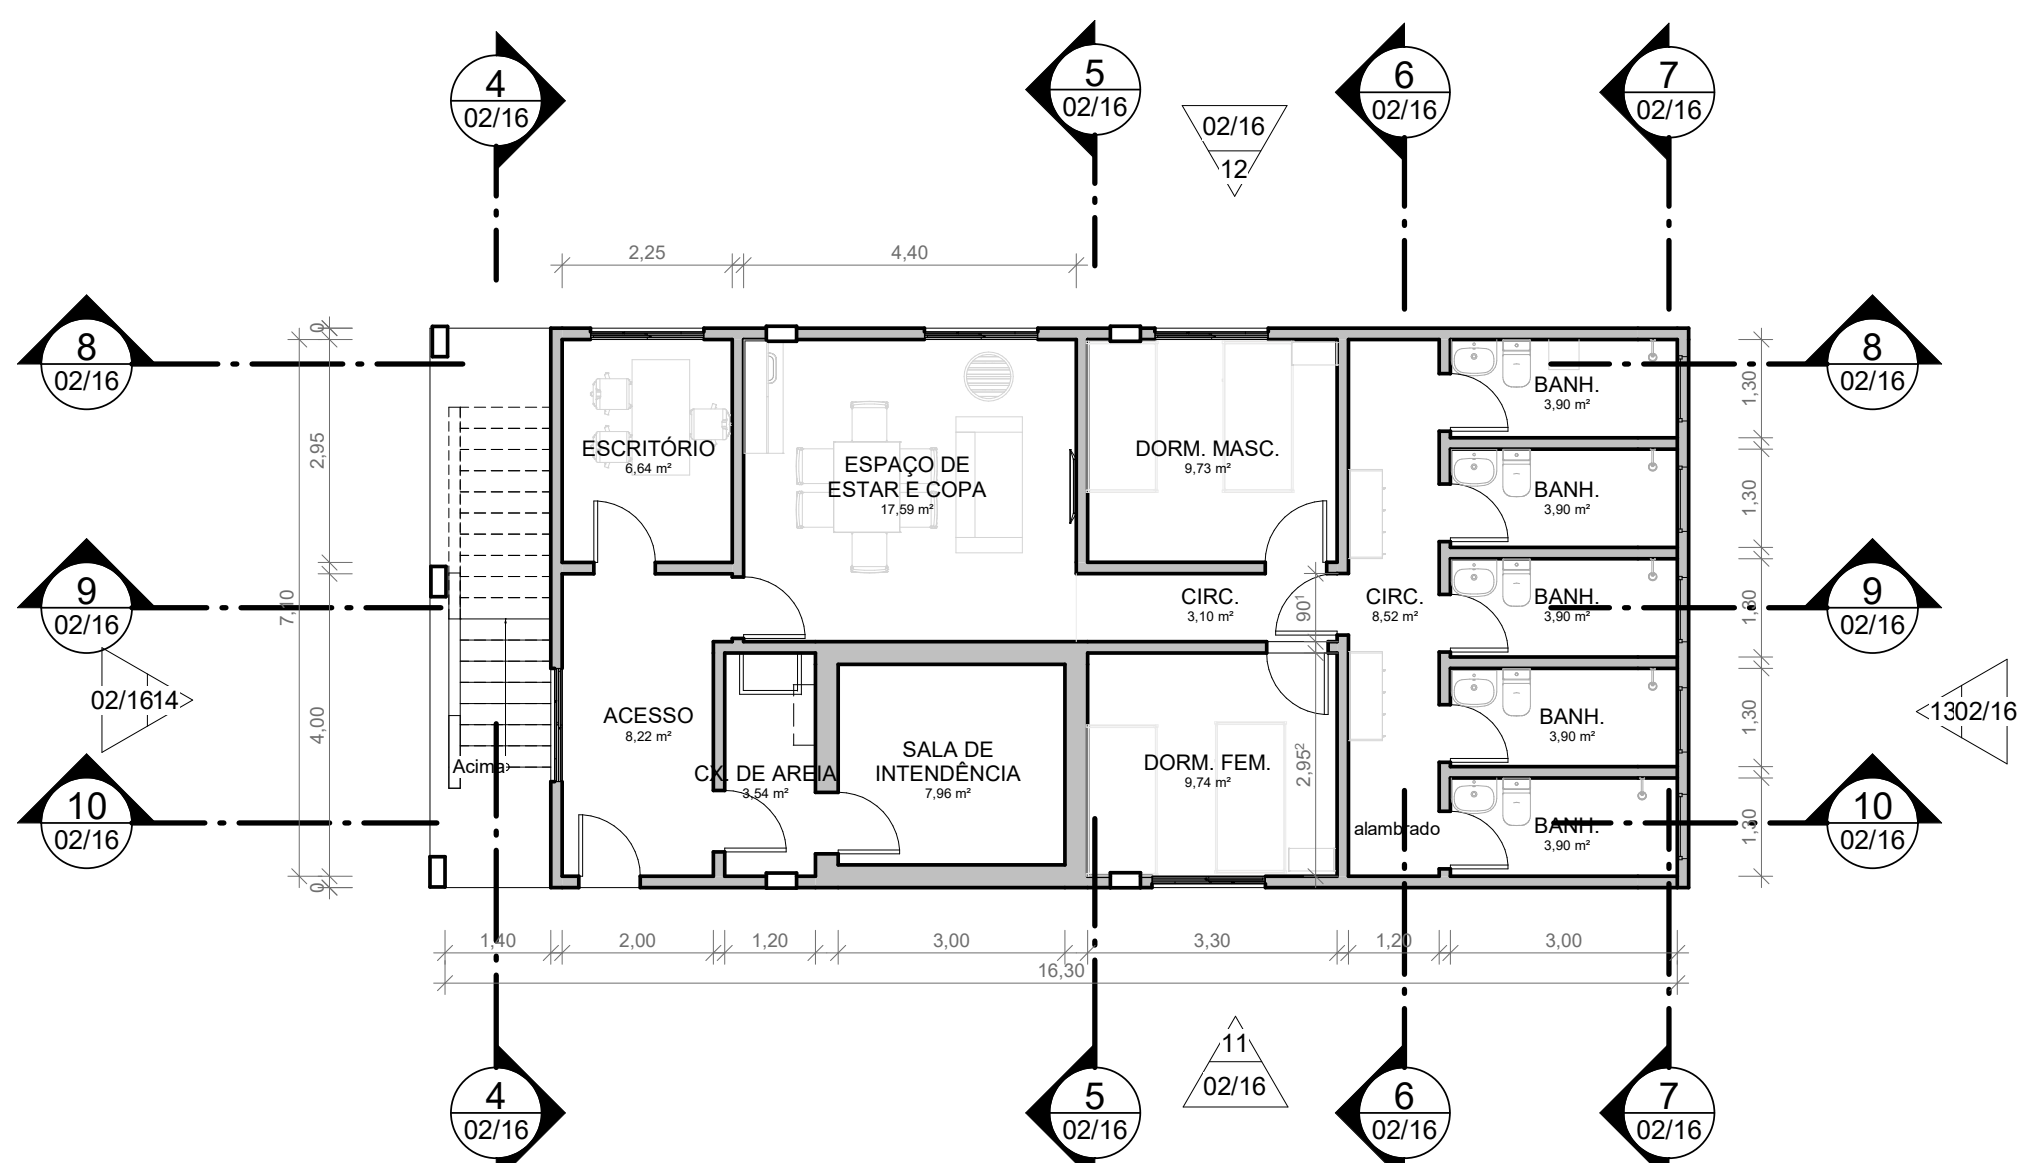

16 PERSPECTIVA

AR - ÁREA TOTAL PAVIMENTO			
NOME	PAVIMENTO	ÁREA	PERÍMETRO
Área	TÉRREO	111,33 m²	44,895
Área	SUPERIOR	122,84 m²	48,000
		234,17 m²	

AR - QUADRO GERAL DE ÁREAS INTERNAS		
NOME	ÁREA	PERÍMETRO
ACESSO	8,22 m²	12,000
BANH.	3,90 m²	8,600
BANH.	3,90 m²	8,600
BANH.	3,90 m²	8,600
BANH.	3,90 m²	8,600
BANH.	3,90 m²	8,600
CIRC.	8,52 m²	16,600
CIRC.	8,52 m²	16,600
COX. DE ÁREA	15,94 m²	8,305
DORM. FEM.	9,74 m²	12,495
DORM. MASC.	9,73 m²	12,495
ESCRITÓRIO	8,64 m²	16,400
ESPAÇO DE ESTAR E COXA	17,59 m²	16,795
SALA DE INTENDÊNCIA	7,96 m²	11,305
ACADEMIA	44,08 m²	26,191
BANH.	3,90 m²	8,600
BANH.	3,90 m²	8,600
ÁREA COBERTA	91,42 m²	45,235
Grand Total	18	207,85 m²

Notas, Tabelas, Quadros ou Legendas:

Revisões:

Nº Data Emiss. Descrição e Responsável

Projeto:
NOVO SOCIOEDUCATIVO
Mudando a história da juventude no Brasil



Beneficiário:
Governo do Estado de Minas Gerais



Assessoramento Técnico:
Caixa Econômica Federal

Governança e Política Setorial:
Ministério da Mulher, da Família e dos Direitos Humanos
e Secretaria Especial do Programa de
Parcerias de Investimento - SPPI/ME



Implementação:
UNOPS Brasil
Escritório das Nações Unidas de Serviços para Projetos



Responsável Técnico:
Heloisa de Cassia Machado - CAU A60146-2

**Anteprojeto Referencial do Centro de Atendimento
Socioeducativo de Internação em Betim - MG**

Endereço:
Avenida Parque das Aroeiras S/No - Bairro das Aroeiras, lot. Parque Industrial de Betim

Referência/Conteúdo
SETOR DE EQUIPE ESPECIALIZADA, P. BAIXA, CORT., VIST. E PERSP.

Disciplina Arquitetura	Etapas Anteprojeto	Folha: 02/16
Rev.: 00	Tamanho: A0	Escala: Como indicado
		Data: 22/09/2022