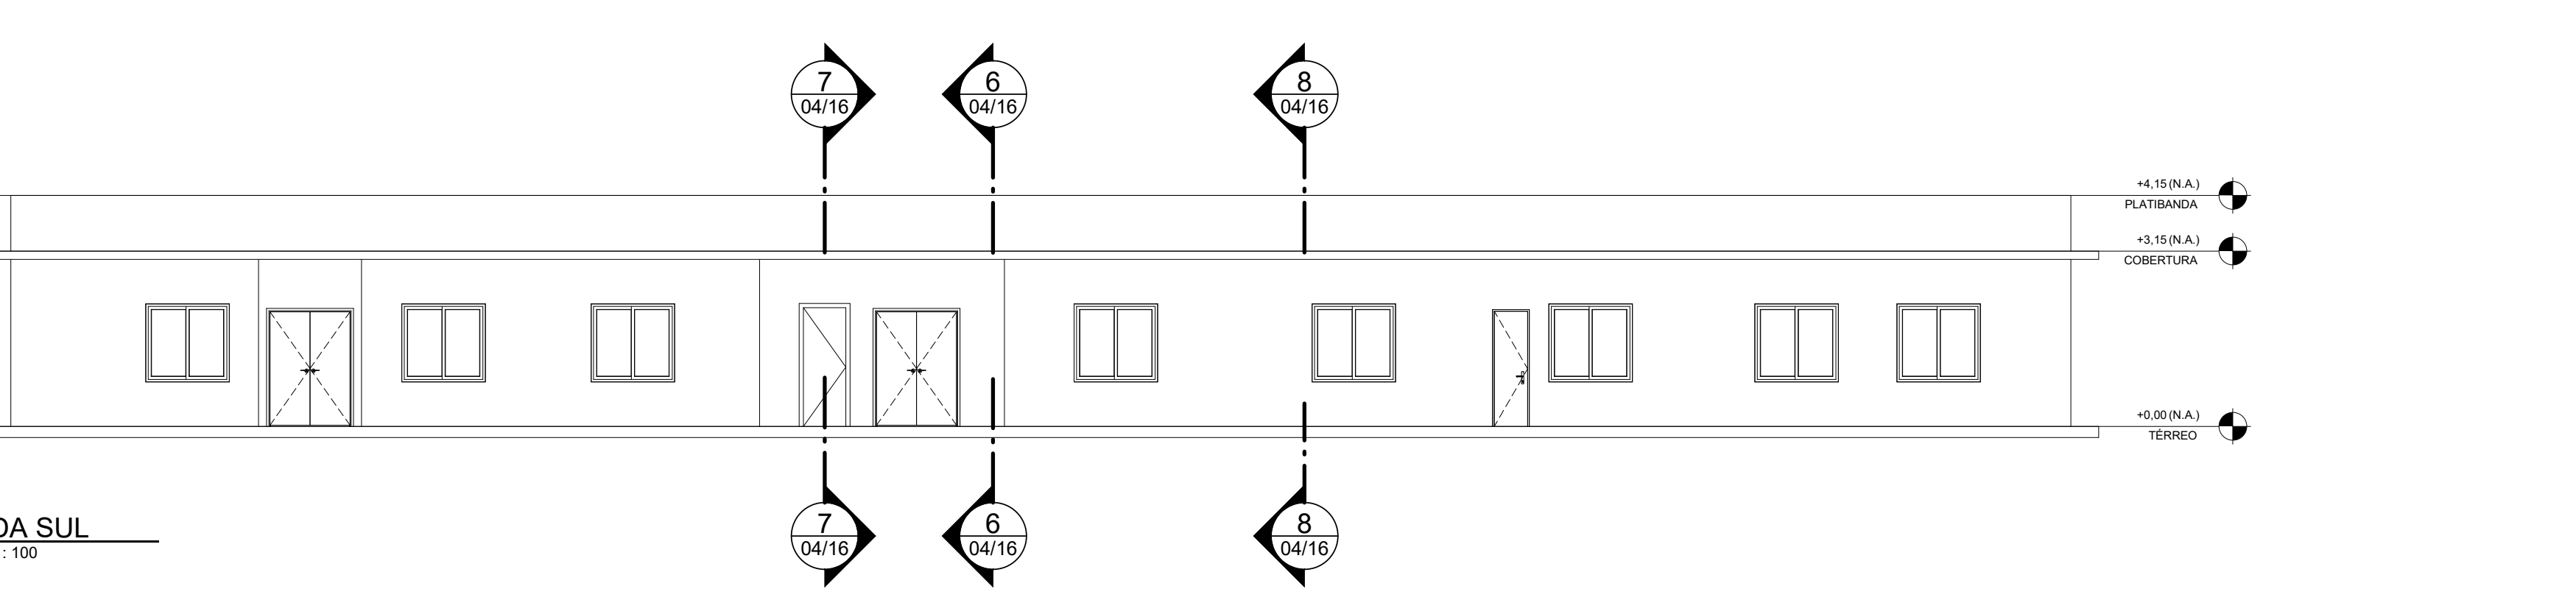
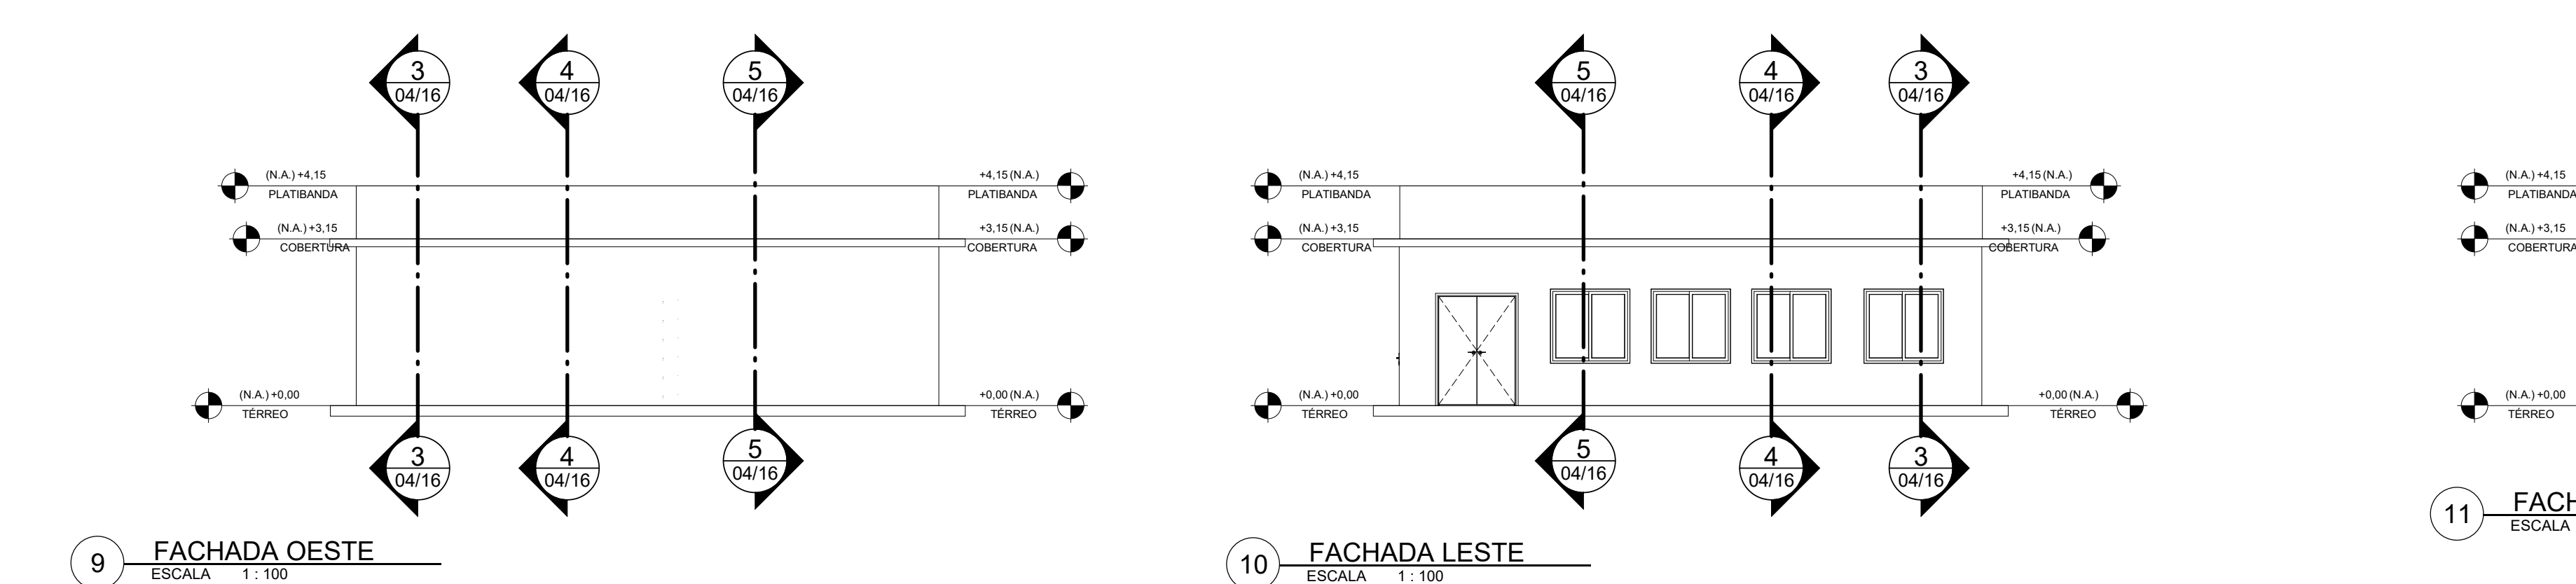
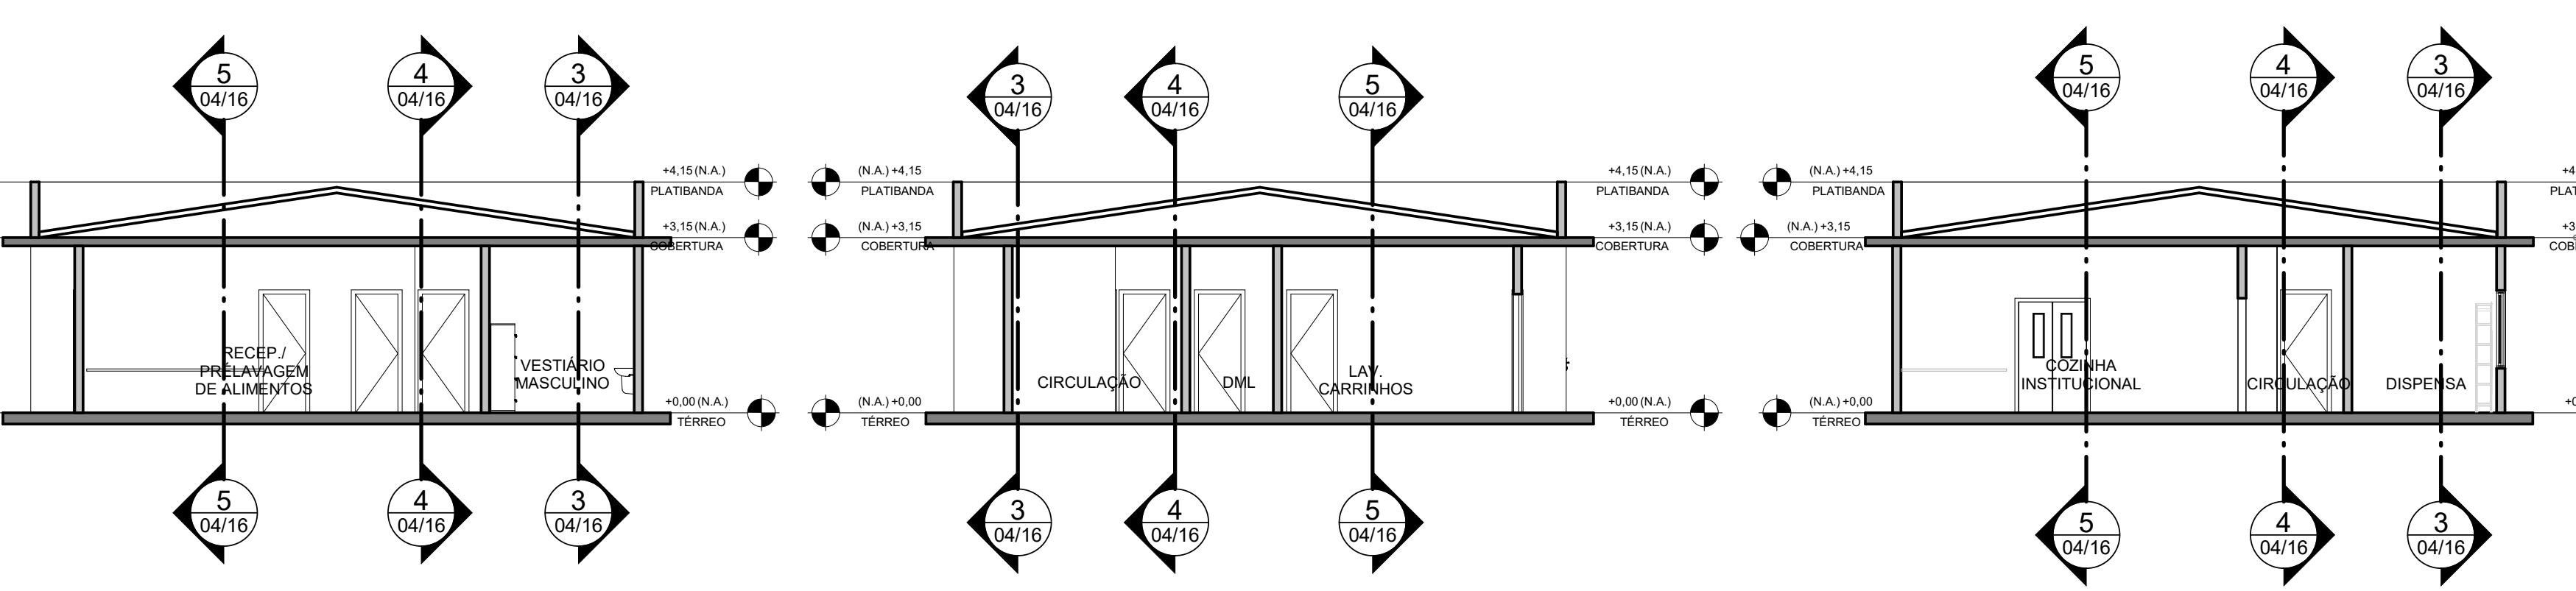
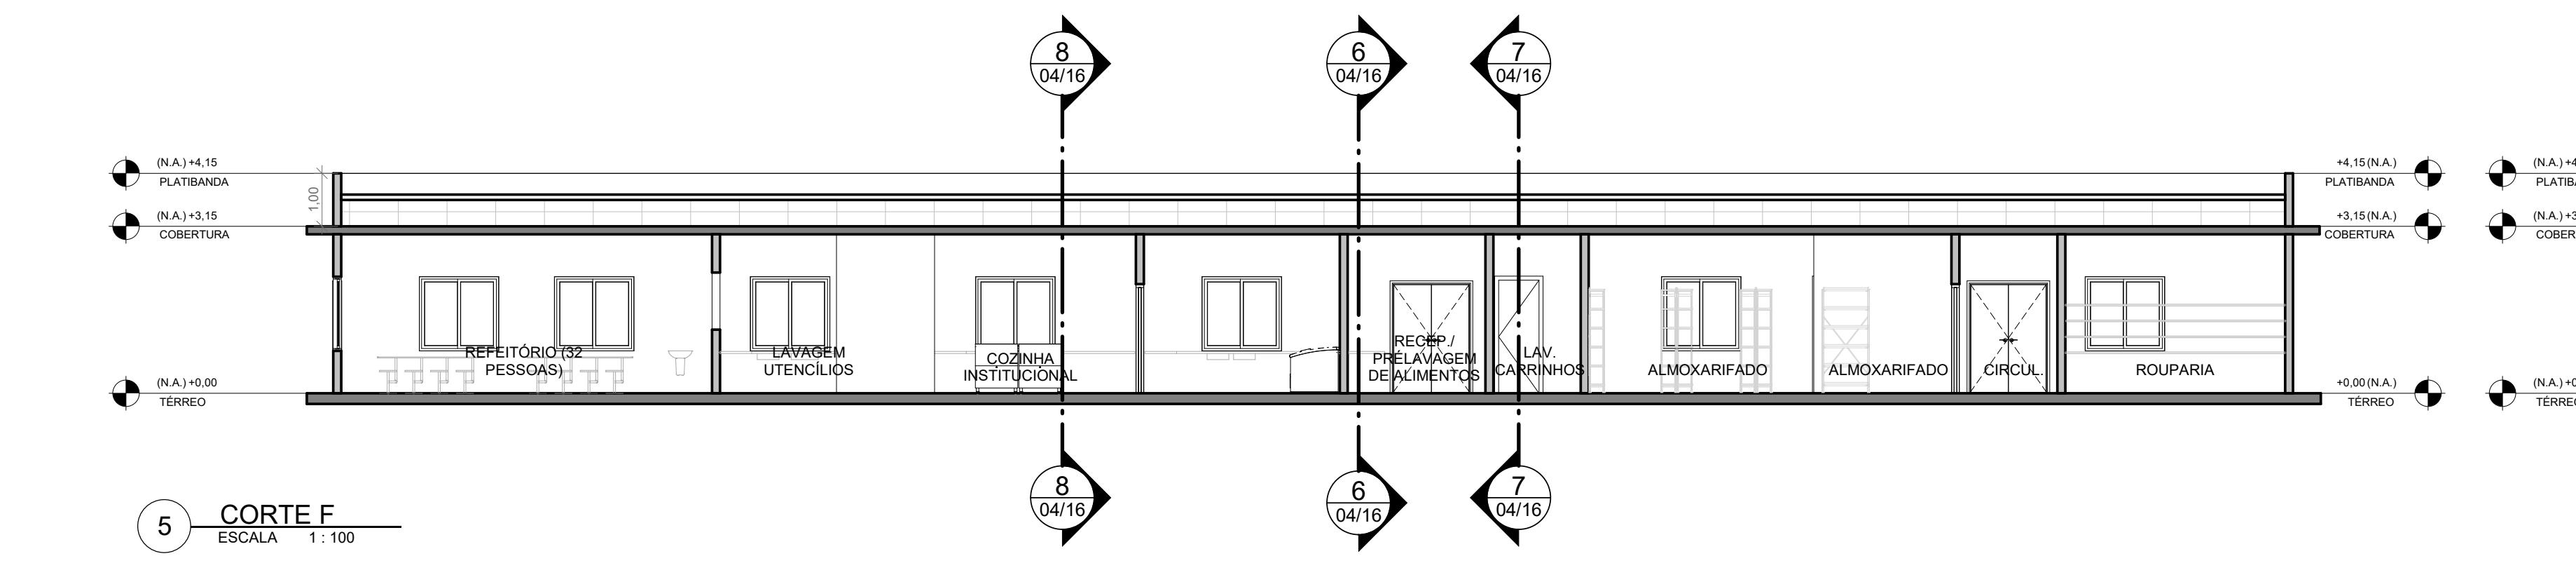
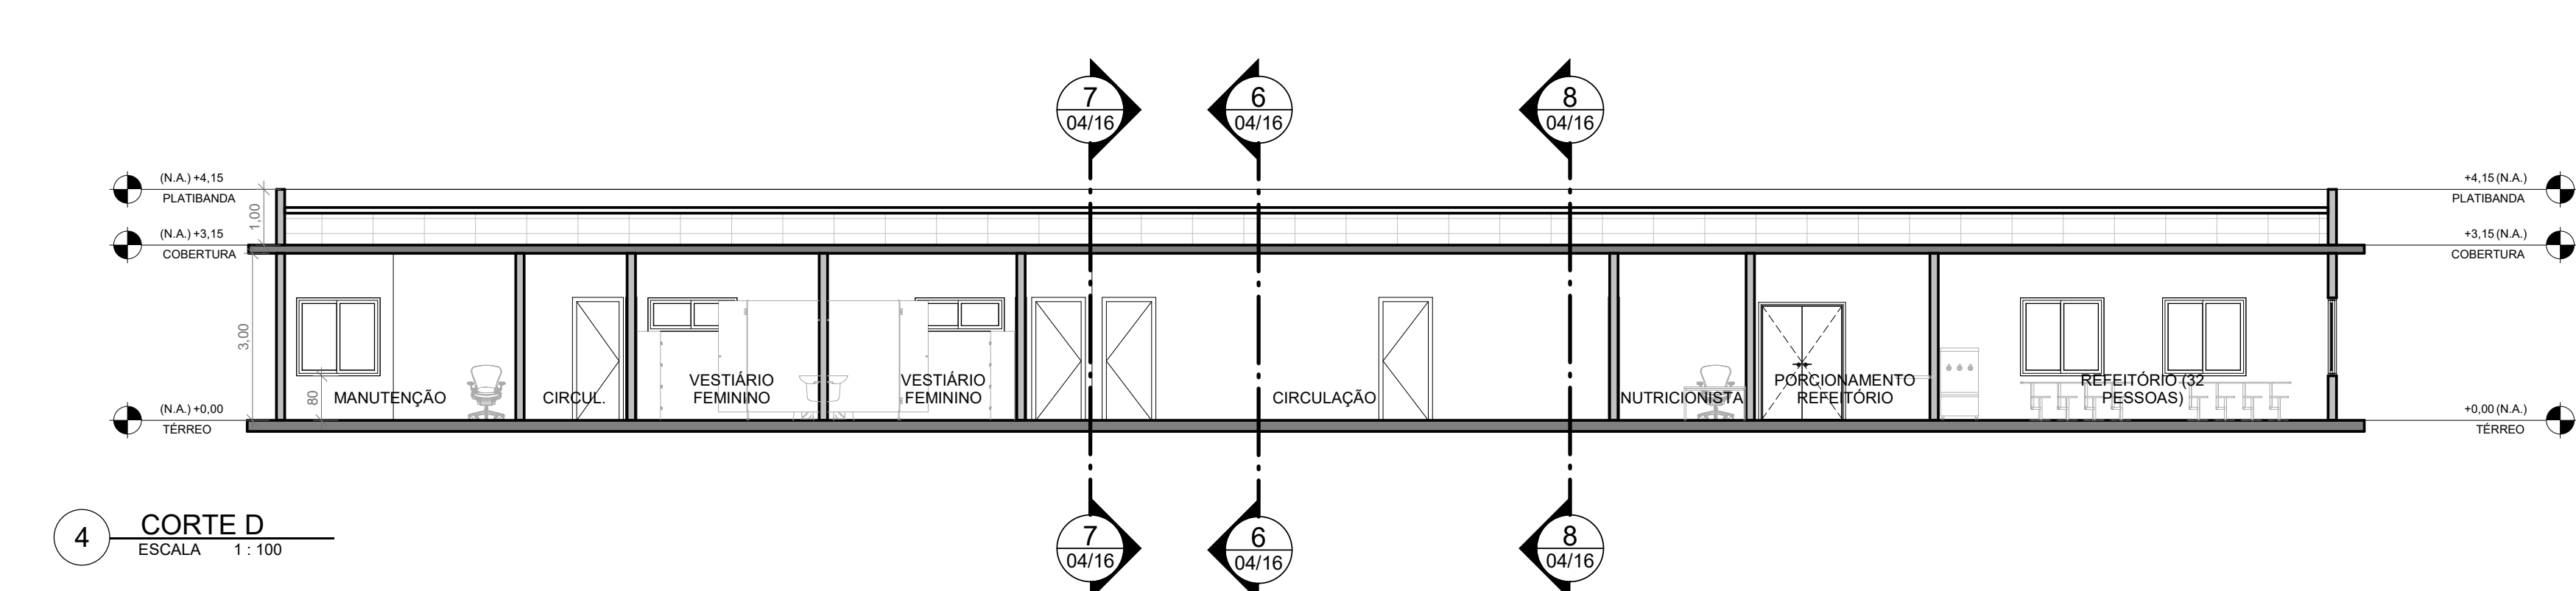
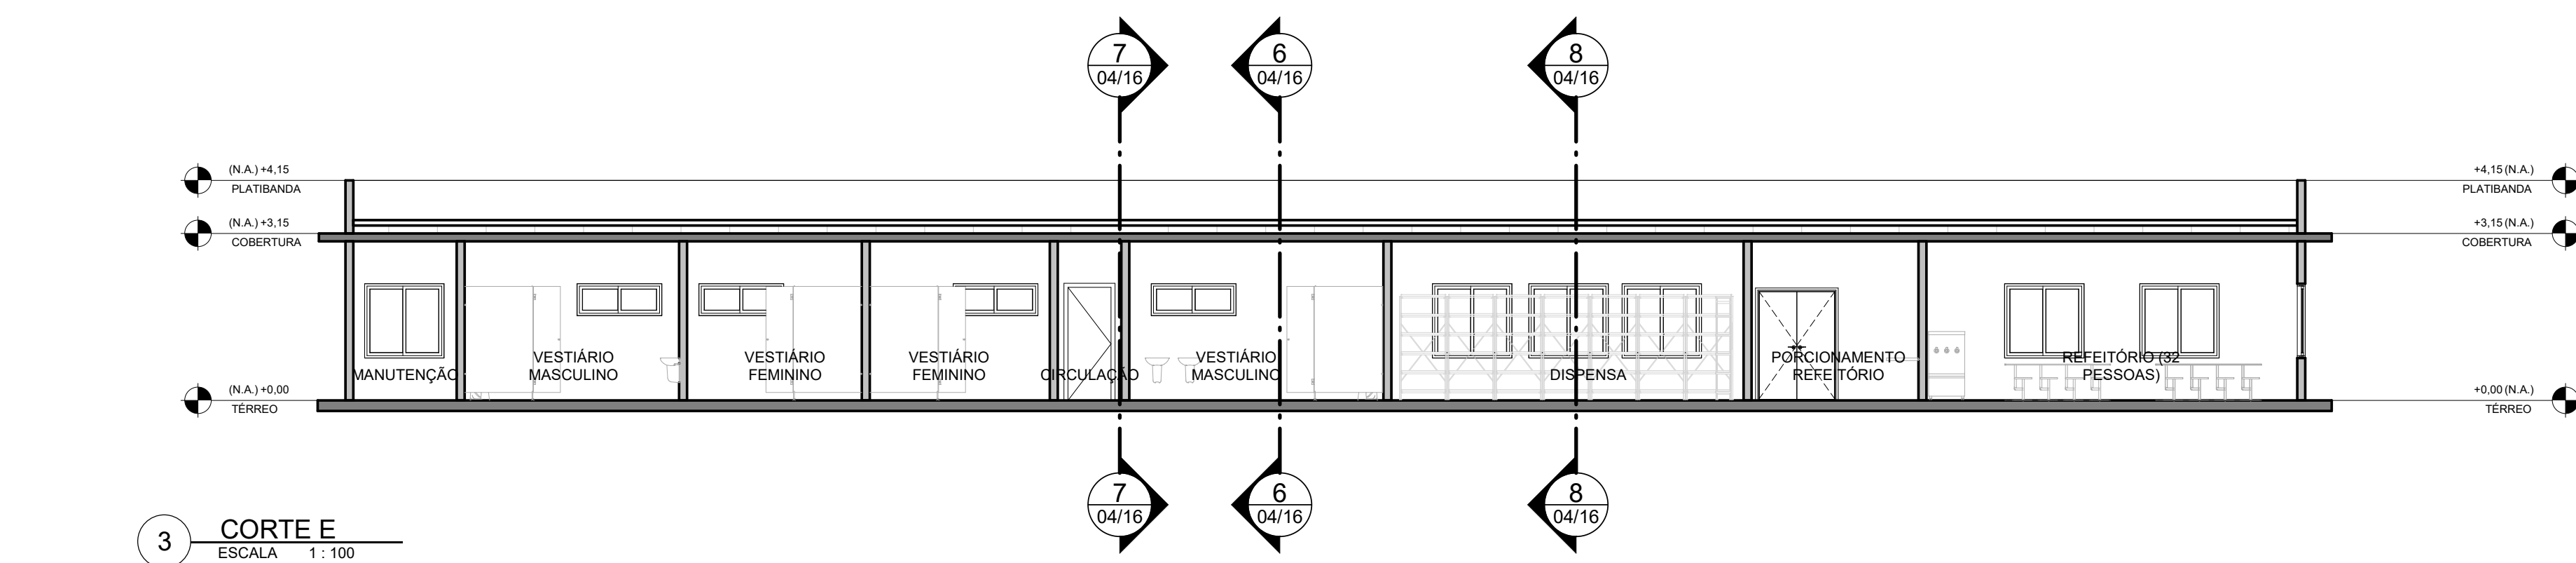
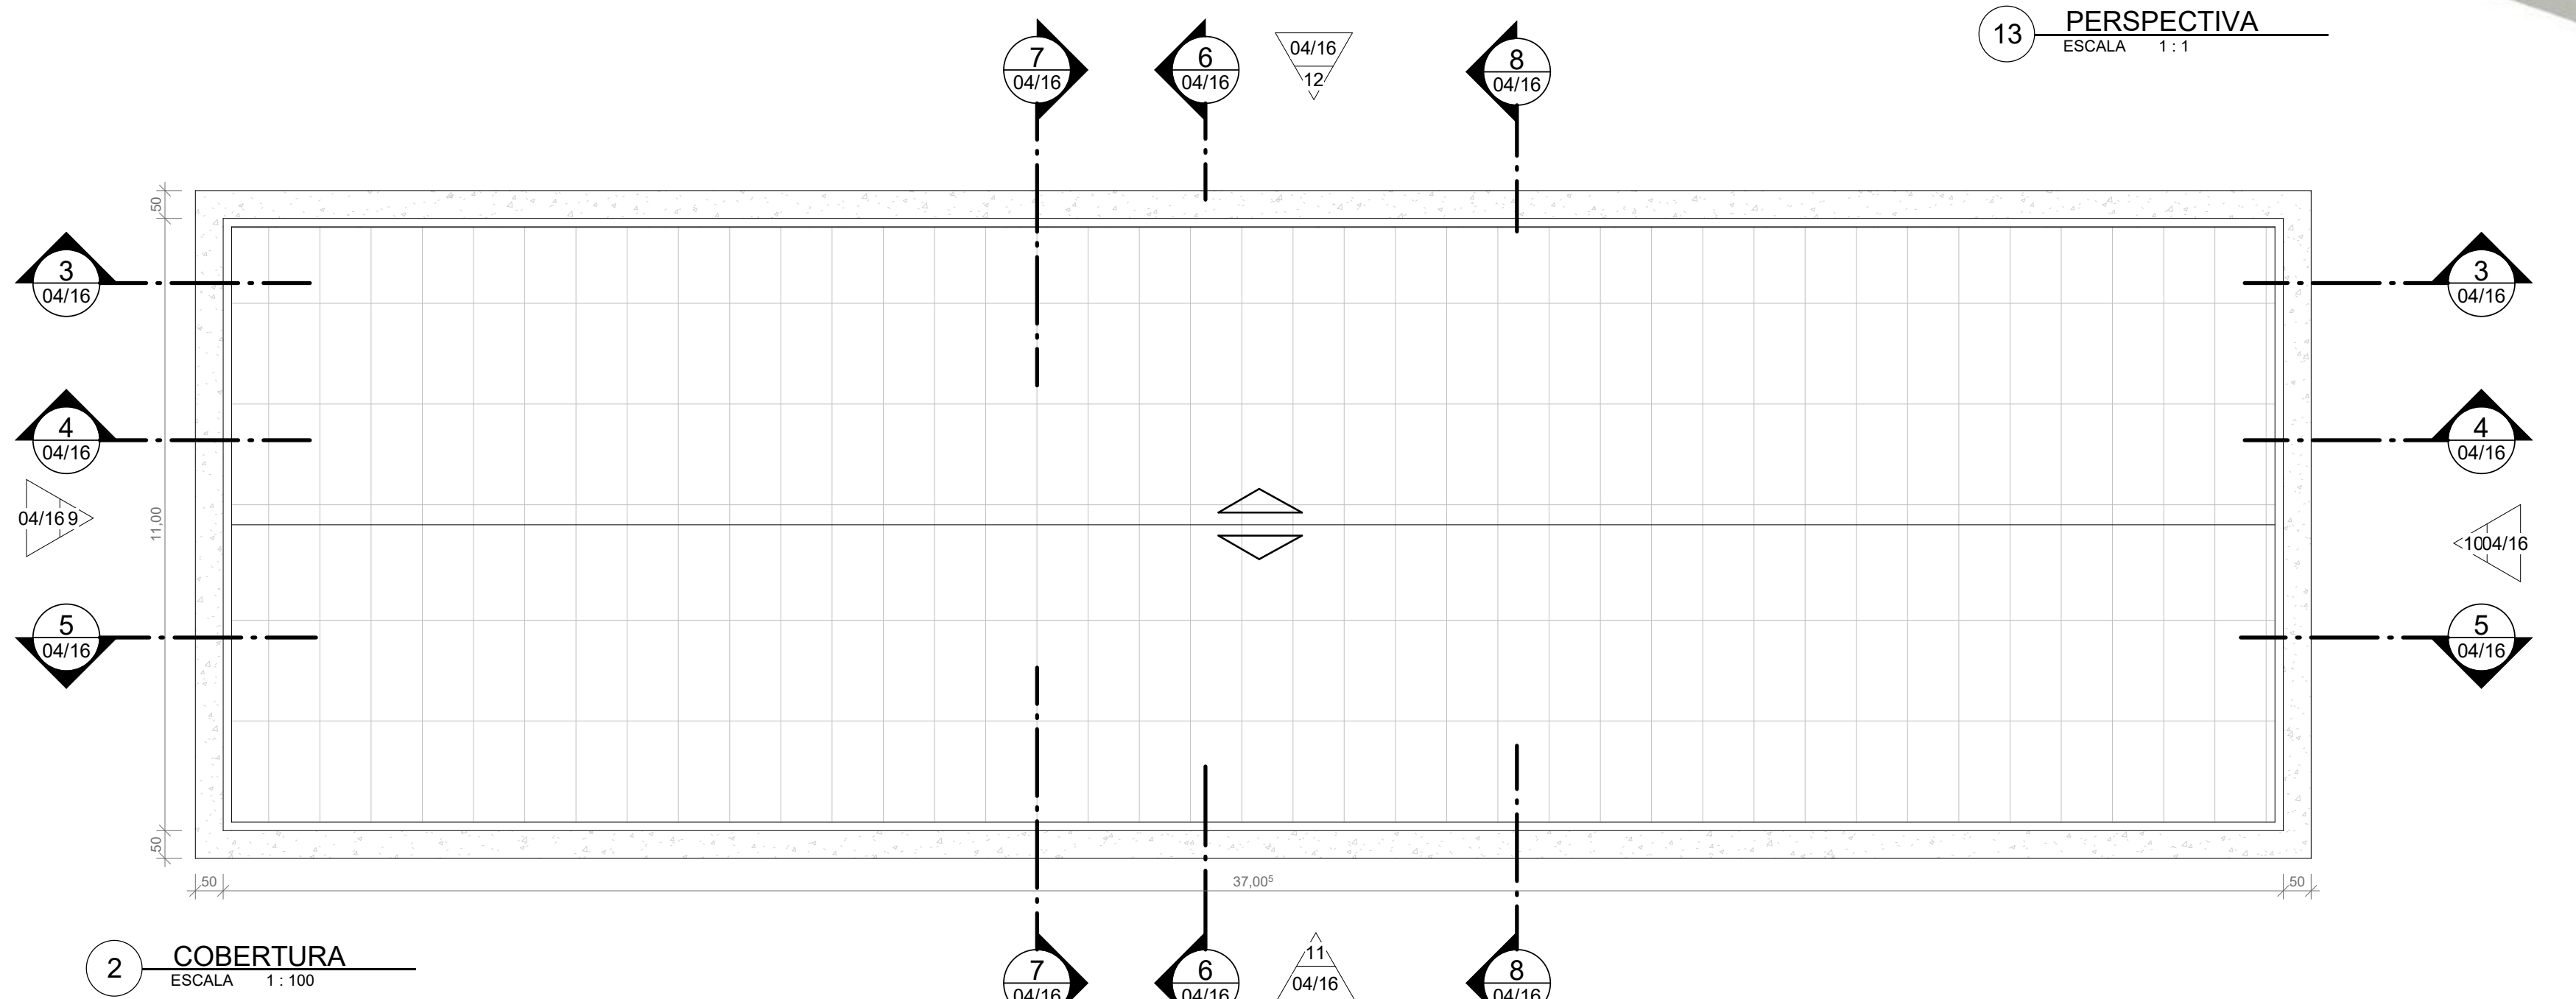
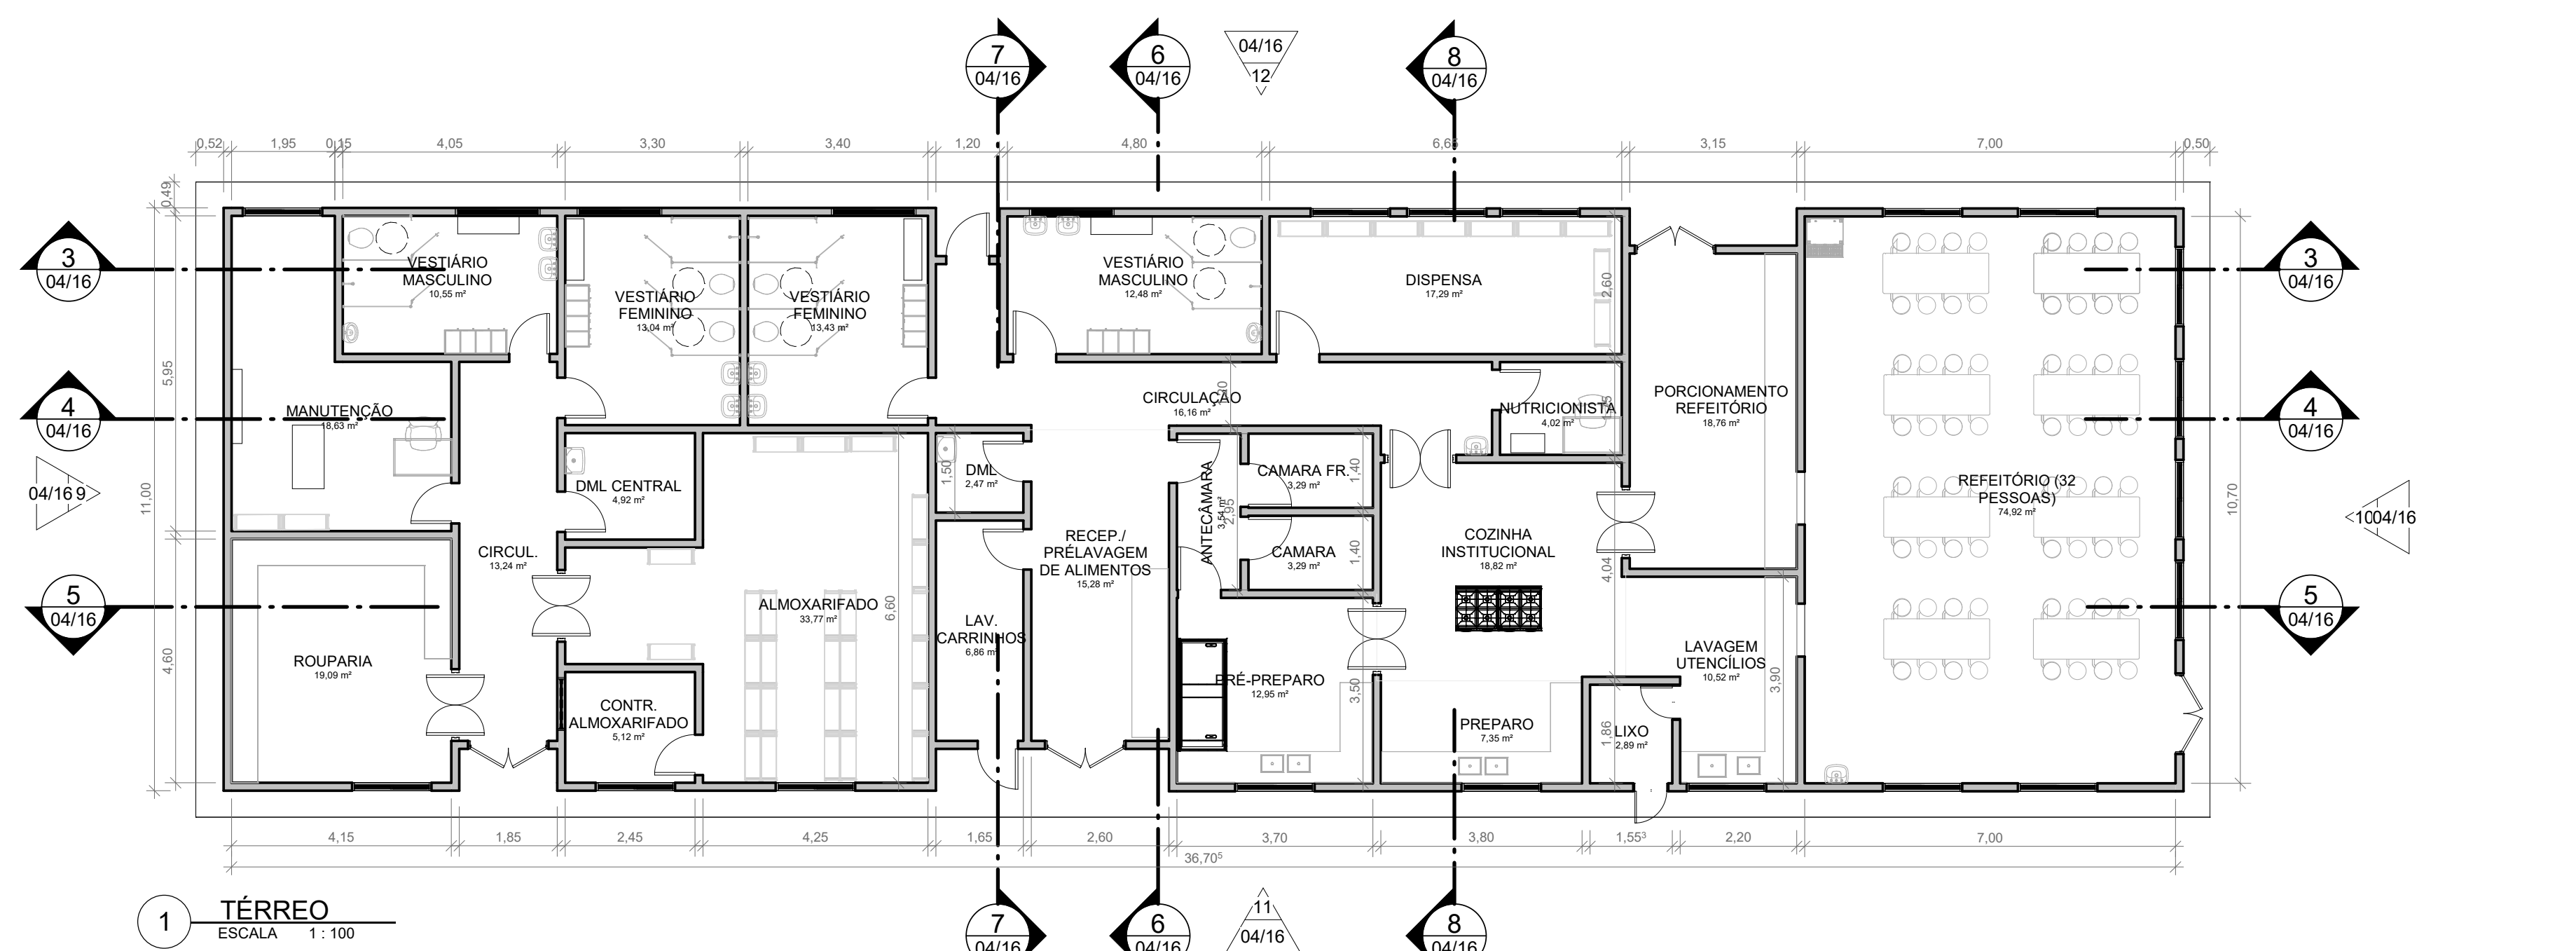


AR - ÁREA TOTAL PAVIMENTO			
NOME	PAVIMENTO	ÁREA	PERÍMETRO
Área	TÉRREO	107,42 m²	106,030

AR - QUADRO GERAL DE ÁREAS INTERNAS			
NOME	ÁREA	PERÍMETRO	
ALMOXARIFADO	10,77 m²	26,500	
ANTECÂMARA	3,54 m²	8,300	
CÂMARA	3,29 m²	7,500	
CÂMARA FR.	3,29 m²	7,500	
CIRCUL.	13,24 m²	18,010	
CIRCUL.	16,16 m²	26,500	
CONTR. ALMOXARIFADO	5,12 m²	9,880	
COZINHA INSTITUCIONAL	18,82 m²	17,480	
DISPENSA	17,29 m²	18,590	
DML	2,47 m²	6,300	
DML CENTRAL	4,92 m²	8,590	
LAV. GUARANHOS	5,86 m²	11,500	
LAVAGEM UTENSÍLIOS	10,52 m²	14,266	
LIXO	2,89 m²	4,400	
MANUTENÇÃO	14,63 m²	20,290	
NUTRICIONISTA	4,02 m²	8,100	
PORTIONAMENTO REFEITÓRIO	16,76 m²	18,206	
PREPARO	7,35 m²	11,470	
PREP. PREPARO	12,26 m²	14,400	
RECEP./PRELAVAGEM DE ALIMENTOS	15,28 m²	16,860	
REFEITÓRIO (32 PESSOAS)	19,82 m²	30,414	
ROUPARIA	19,09 m²	17,560	
VESTIÁRIO FEMININO	13,04 m²	14,500	
VESTIÁRIO FEMININO	13,43 m²	14,790	
VESTIÁRIO MASCULINO	10,55 m²	13,310	
VESTIÁRIO MASCULINO	12,48 m²	14,880	
Grand total: 28	262,70 m²		

Notas, Tabelas, Quadros ou Legendas:

Revisões:		
Nº	Data Emis.	Descrição e Responsável

Projeto:
NOVO SOCIOEDUCATIVO
Mudando a história da juventude no Brasil



Beneficiário:
Governo do Estado de Minas Gerais



Assessoramento Técnico:
Caixa Econômica Federal

Governança e Política Setorial:
Ministério da Mulher, da Família e dos Direitos Humanos
e Secretaria Especial do Programa de
Parcerias de Investimento - SPPI/ME



Implementação:
UNOPS Brasil
Escritório das Nações Unidas de Serviços para Projetos



Responsável Técnico:
Heloisa de Cassia Machado - CAU A60146-2

**Anteprojeto Referencial do Centro de Atendimento
Socioeducativo de Internação em Betim - MG**

Endereço:
Avenida Parque das Aroeiras S/No - Bairro das Aroeiras, lot. Parque Industrial de Betim

Referência/Conteúdo
SETOR DE SERVIÇO, P. BAIXA, CORT., VIST. E PERSP.

Disciplina Arquitetura	Etapas: Anteprojeto	Folha: 04/16
Rev.: 00	Tamanho: A0	Escala: Como indicado
		Data: 22/09/2022