


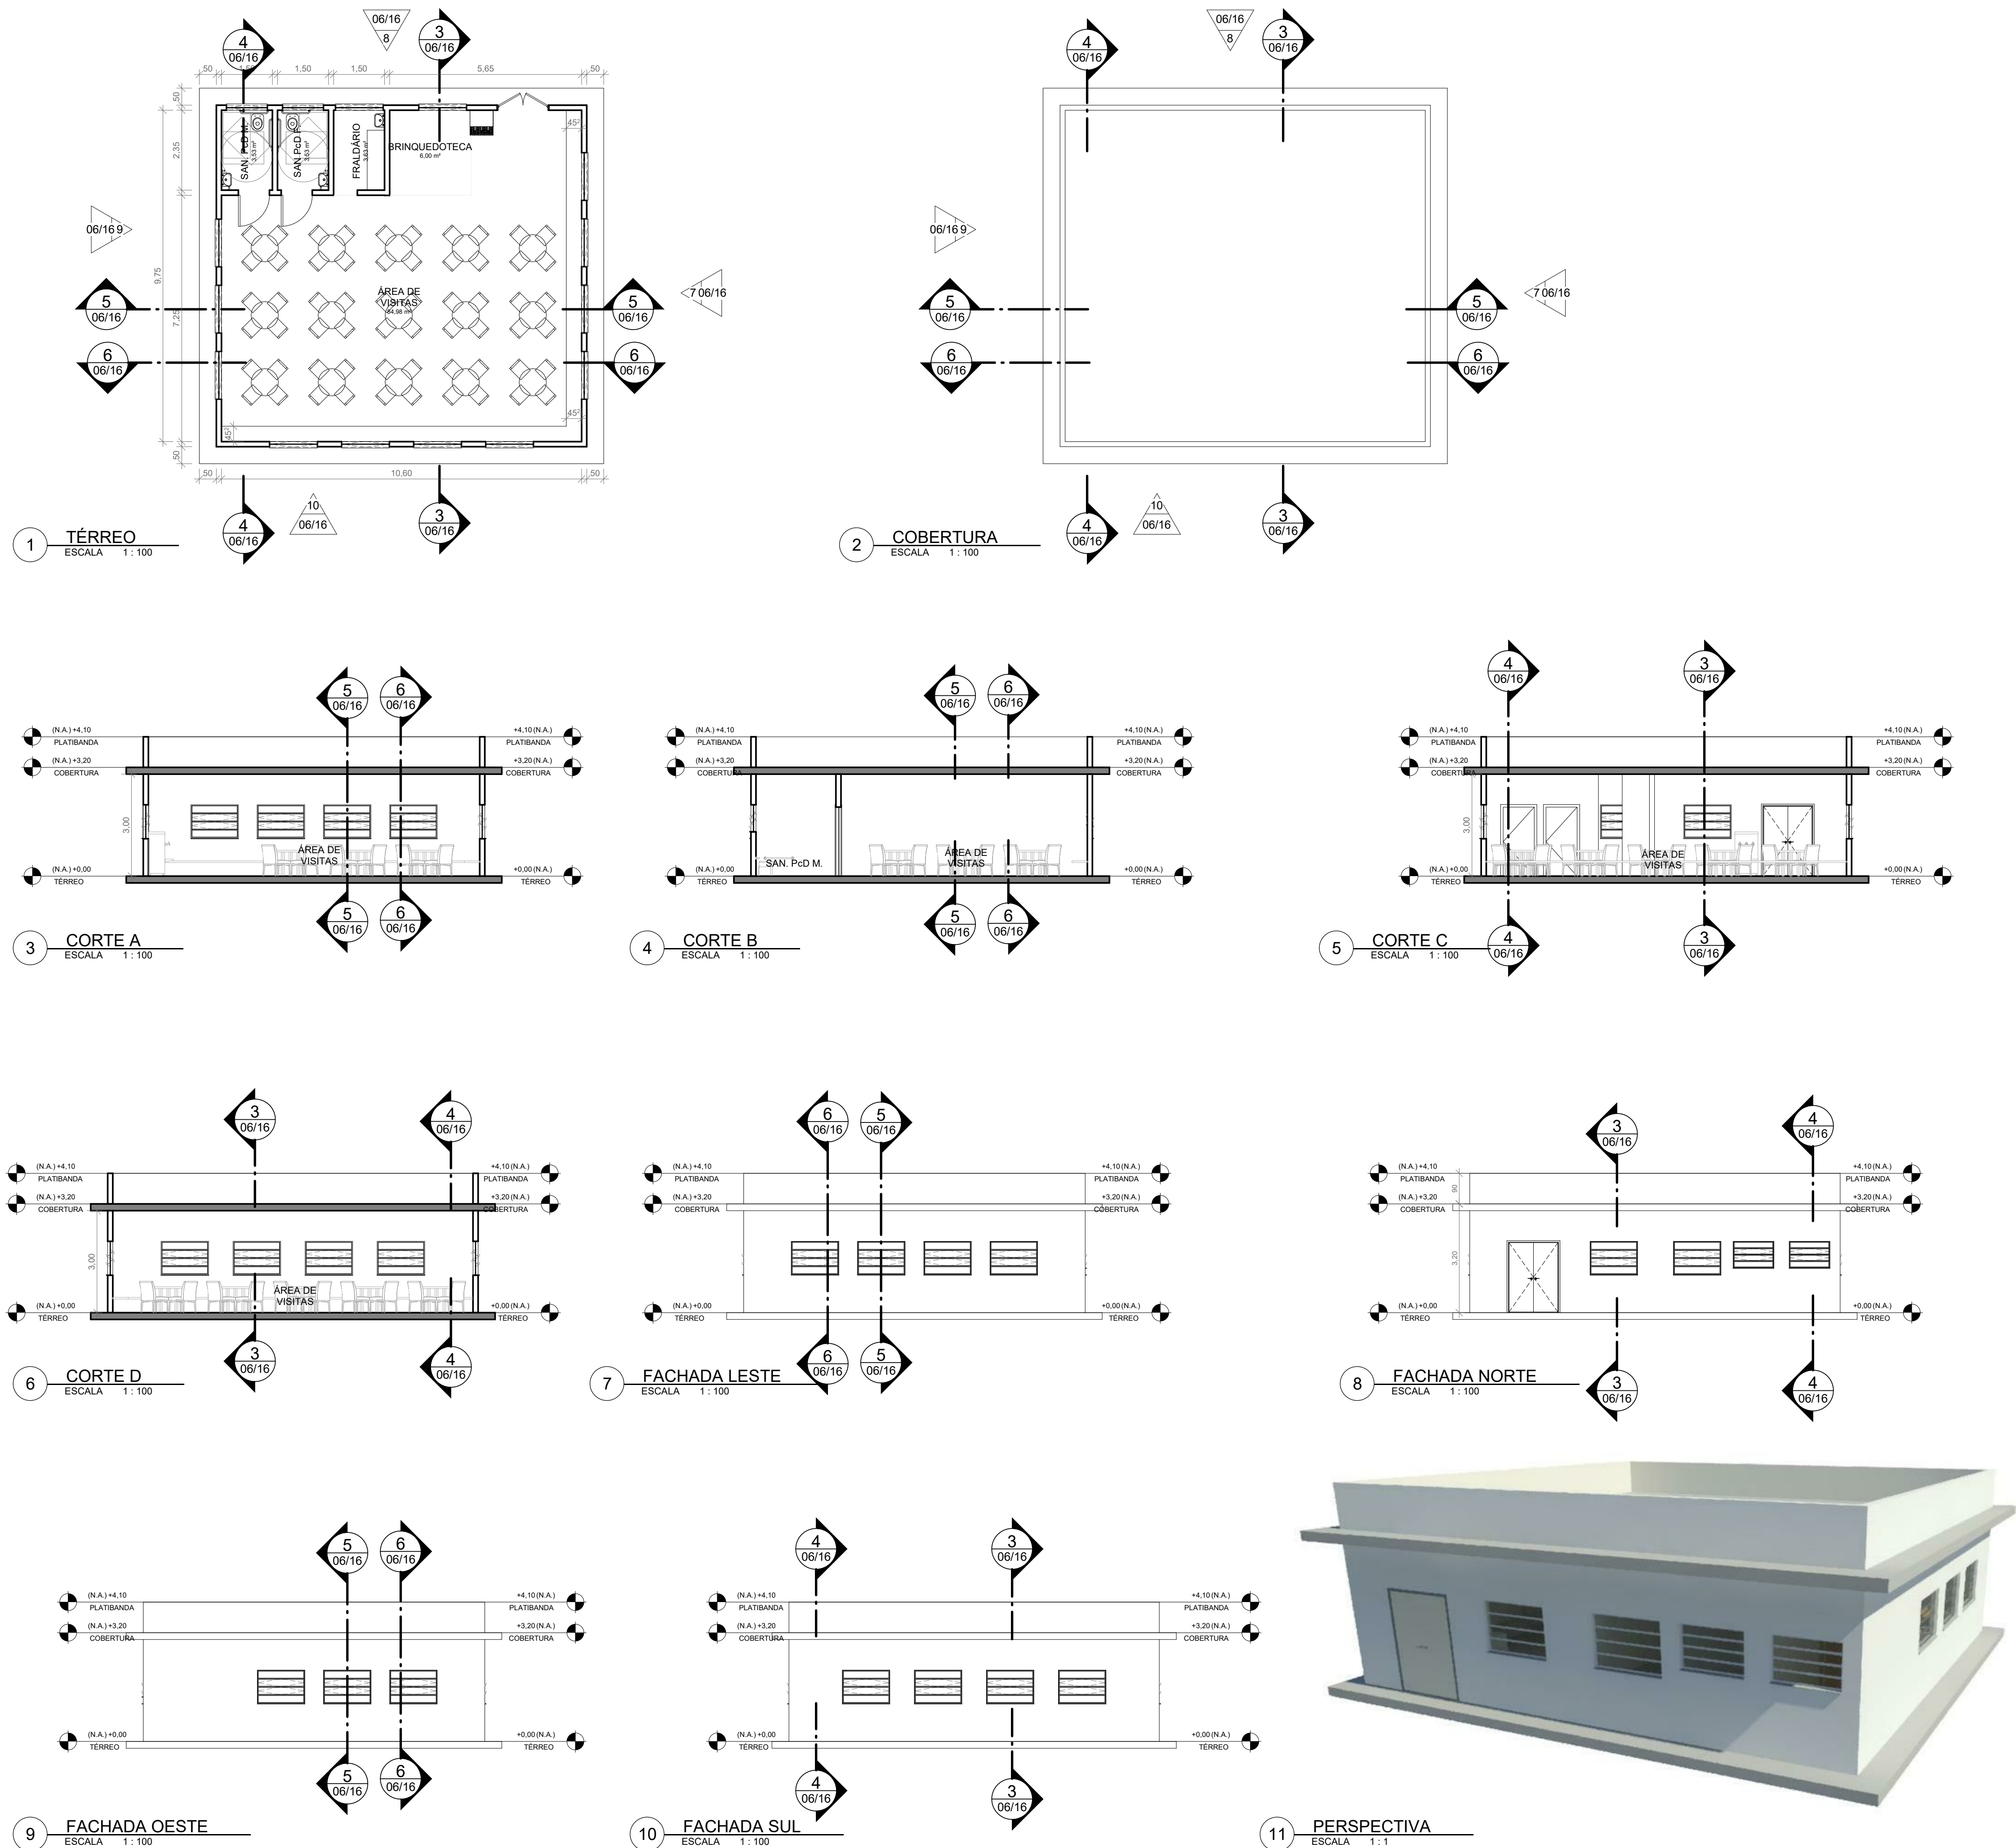

AR - ÁREA TOTAL PAVIMENTO			
NOME	PAVIMENTO	ÁREA	PERÍMETRO
Área	TÉRREO	109,55 m²	41,900

AR - QUADRO GERAL DE ÁREAS INTERNAS			
NOME	NÍVEL	ÁREA	PERÍMETRO
BRINQUEDOTECA	TÉRREO	6,00 m²	9,800
FRALDÁRIO	TÉRREO	3,53 m²	8,000
SAN. Pcd F.	TÉRREO	3,53 m²	7,700
SAN. Pcd M.	TÉRREO	3,53 m²	7,700
ÁREA DE VISITAS	TÉRREO	84,98 m²	40,700
Grand total: 5		101,66 m²	

Notas, Tabelas, Quadros ou Legendas:

Revisões:

Nº	Data Emis.	Descrição e Responsável

Projeto:
NOVO SOCIOEDUCATIVO
Mudando a história da juventude no Brasil



Beneficiário:
Governo do Estado de Minas Gerais



Assessoramento Técnico:
Caixa Econômica Federal

Governança e Política Setorial:
Ministério da Mulher, da Família e dos Direitos Humanos
e Secretaria Especial do Programa de
Parcerias de Investimento - SPPI/ME



Implementação:
UNOPS Brasil
Escritório das Nações Unidas de Serviços para Projetos



Responsável Técnico:
Heloísa de Cassia Machado - CAU A60146-2

Anteprojeto Referencial do Centro de Atendimento Socioeducativo de Internação em Betim - MG

Endereço:
Avenida Parque das Aroeiras S/No - Bairro das Aroeiras, lot. Parque Industrial de Betim

Referência/Conteúdo
SETOR DE VISITA FAMILIAR - PLANTA BAIXA, COR., VIST. E PERSP.

Disciplina Arquitetura	Etapas: Anteprojeto	Folha: 06/16
Rev.: 00	Tamanho: A1	Escala: Como indicado
		Data: 22/09/2022