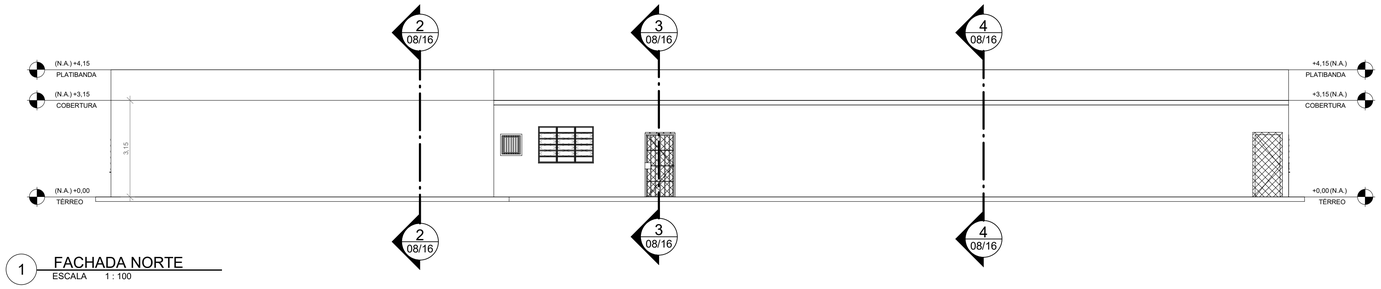

1 FACHADA NORTE
ESCALA 1 : 100

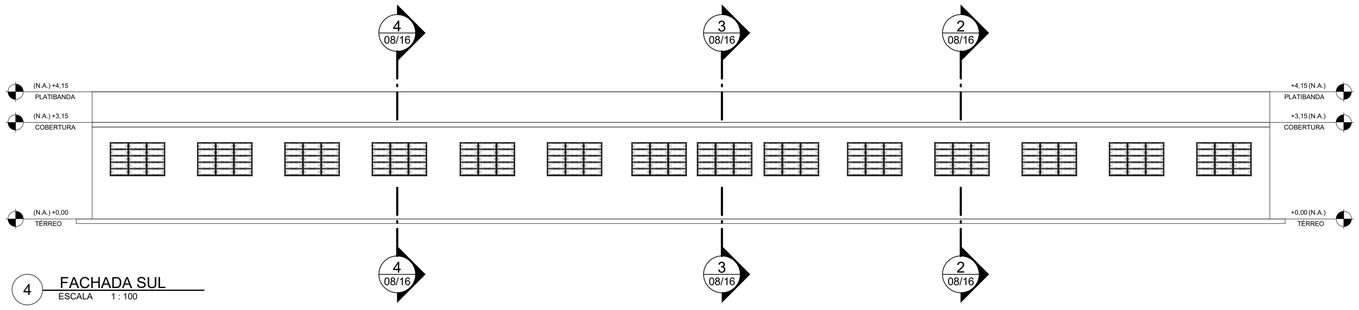

4 FACHADA SUL
ESCALA 1 : 100

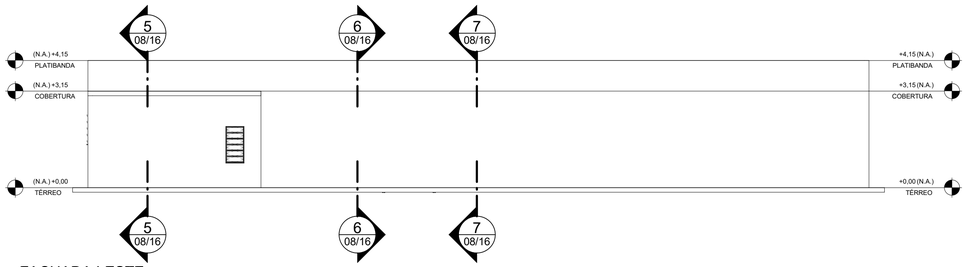

5 FACHADA LESTE
ESCALA 1 : 100

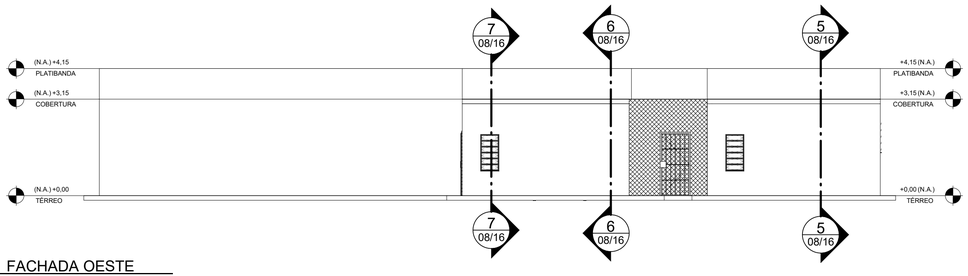

2 FACHADA OESTE
ESCALA 1 : 100

3 PERSPECTIVA
ESCALA 1 : 1

AR - ÁREA TOTAL PAVIMENTO

NOME	PAVIMENTO	ÁREA	PERÍMETRO
Escola, Oficina e atendimento	TÉRREO	107,91 m²	50,500
Alojamentos	TÉRREO	268,92 m²	104,300
		376,83 m²	

AR - QUADRO GERAL DE ÁREA...

NOME	ÁREA	PERÍMETRO
ATEND. IND.	6,30 m²	10,600
CIRC.	31,39 m²	44,856
CIRC.	25,61 m²	37,146
CIRCULAÇÃO	14,88 m²	17,200
CIRCULAÇÃO	29,48 m²	42,300
CONVIVÊNCIA	25,16 m²	21,000
DORM. INDIV.	9,99 m²	12,800
DORM. PcD	9,76 m²	16,560
DORMITÓRIO	9,99 m²	12,800
DORMITÓRIO	9,99 m²	12,800
DORMITÓRIO	9,99 m²	12,800
DORMITÓRIO	9,99 m²	12,800
DORMITÓRIO	9,99 m²	12,800
DORMITÓRIO	9,99 m²	12,800
DORMITÓRIO	9,99 m²	12,800
DORMITÓRIO	9,99 m²	12,800
DORMITÓRIO	9,99 m²	12,800
PÁTIO	257,98 m²	71,000
REVISTA	3,60 m²	7,800
S. DO SOCIOED.	6,44 m²	10,200
SALA DE AULA	15,75 m²	16,000
SALA DE AULA	12,25 m²	14,000
SALA DE AULA	12,25 m²	14,000
SALA DE OFICINA	12,60 m²	14,200
SAN. PcD	3,70 m²	7,700
SANIT.	2,80 m²	7,600
SANITÁRIO	3,00 m²	7,000

Notas, Tabelas, Quadros ou Legendas:

Revisões:

Nº	Data Emis.	Descrição e Responsável

Projeto:
NOVO SOCIOEDUCATIVO
Mudando a história da juventude no Brasil

NOVO SOCIO EDUCATIVO

Beneficiário:
Governo do Estado de Minas Gerais

Assessoramento Técnico:
Caixa Econômica Federal

Governança e Política Setorial:
Ministério da Mulher, da Família e dos Direitos Humanos
e Secretaria Especial do Programa de
Parecerias de Investimento - SPPI/ME

Implementação:
UNOPS Brasil
Escritório das Nações Unidas de Serviços para Projetos

UNOPS

Responsável Técnico:
Heloísa de Cassia Machado - CAU A60146-2

Anteprojeto Referencial do Centro de Atendimento Socioeducativo de Internação em Betim - MG

Endereço:
Avenida Parque das Aroeiras S/No - Bairro das Aroeiras, lot. Parque Industrial de Betim

Referência/Conteúdo
SETOR DE ALOJAMENTO PROVISÓRIO - VISTAS E PERSP.

Disciplina		Etapa:	Folha:
Arquitetura		Anteprojeto	09/16
Rev.:	**Tamanho:**	**Escala:**	**Data:**
00	A1	Como indicado	22/09/2022