


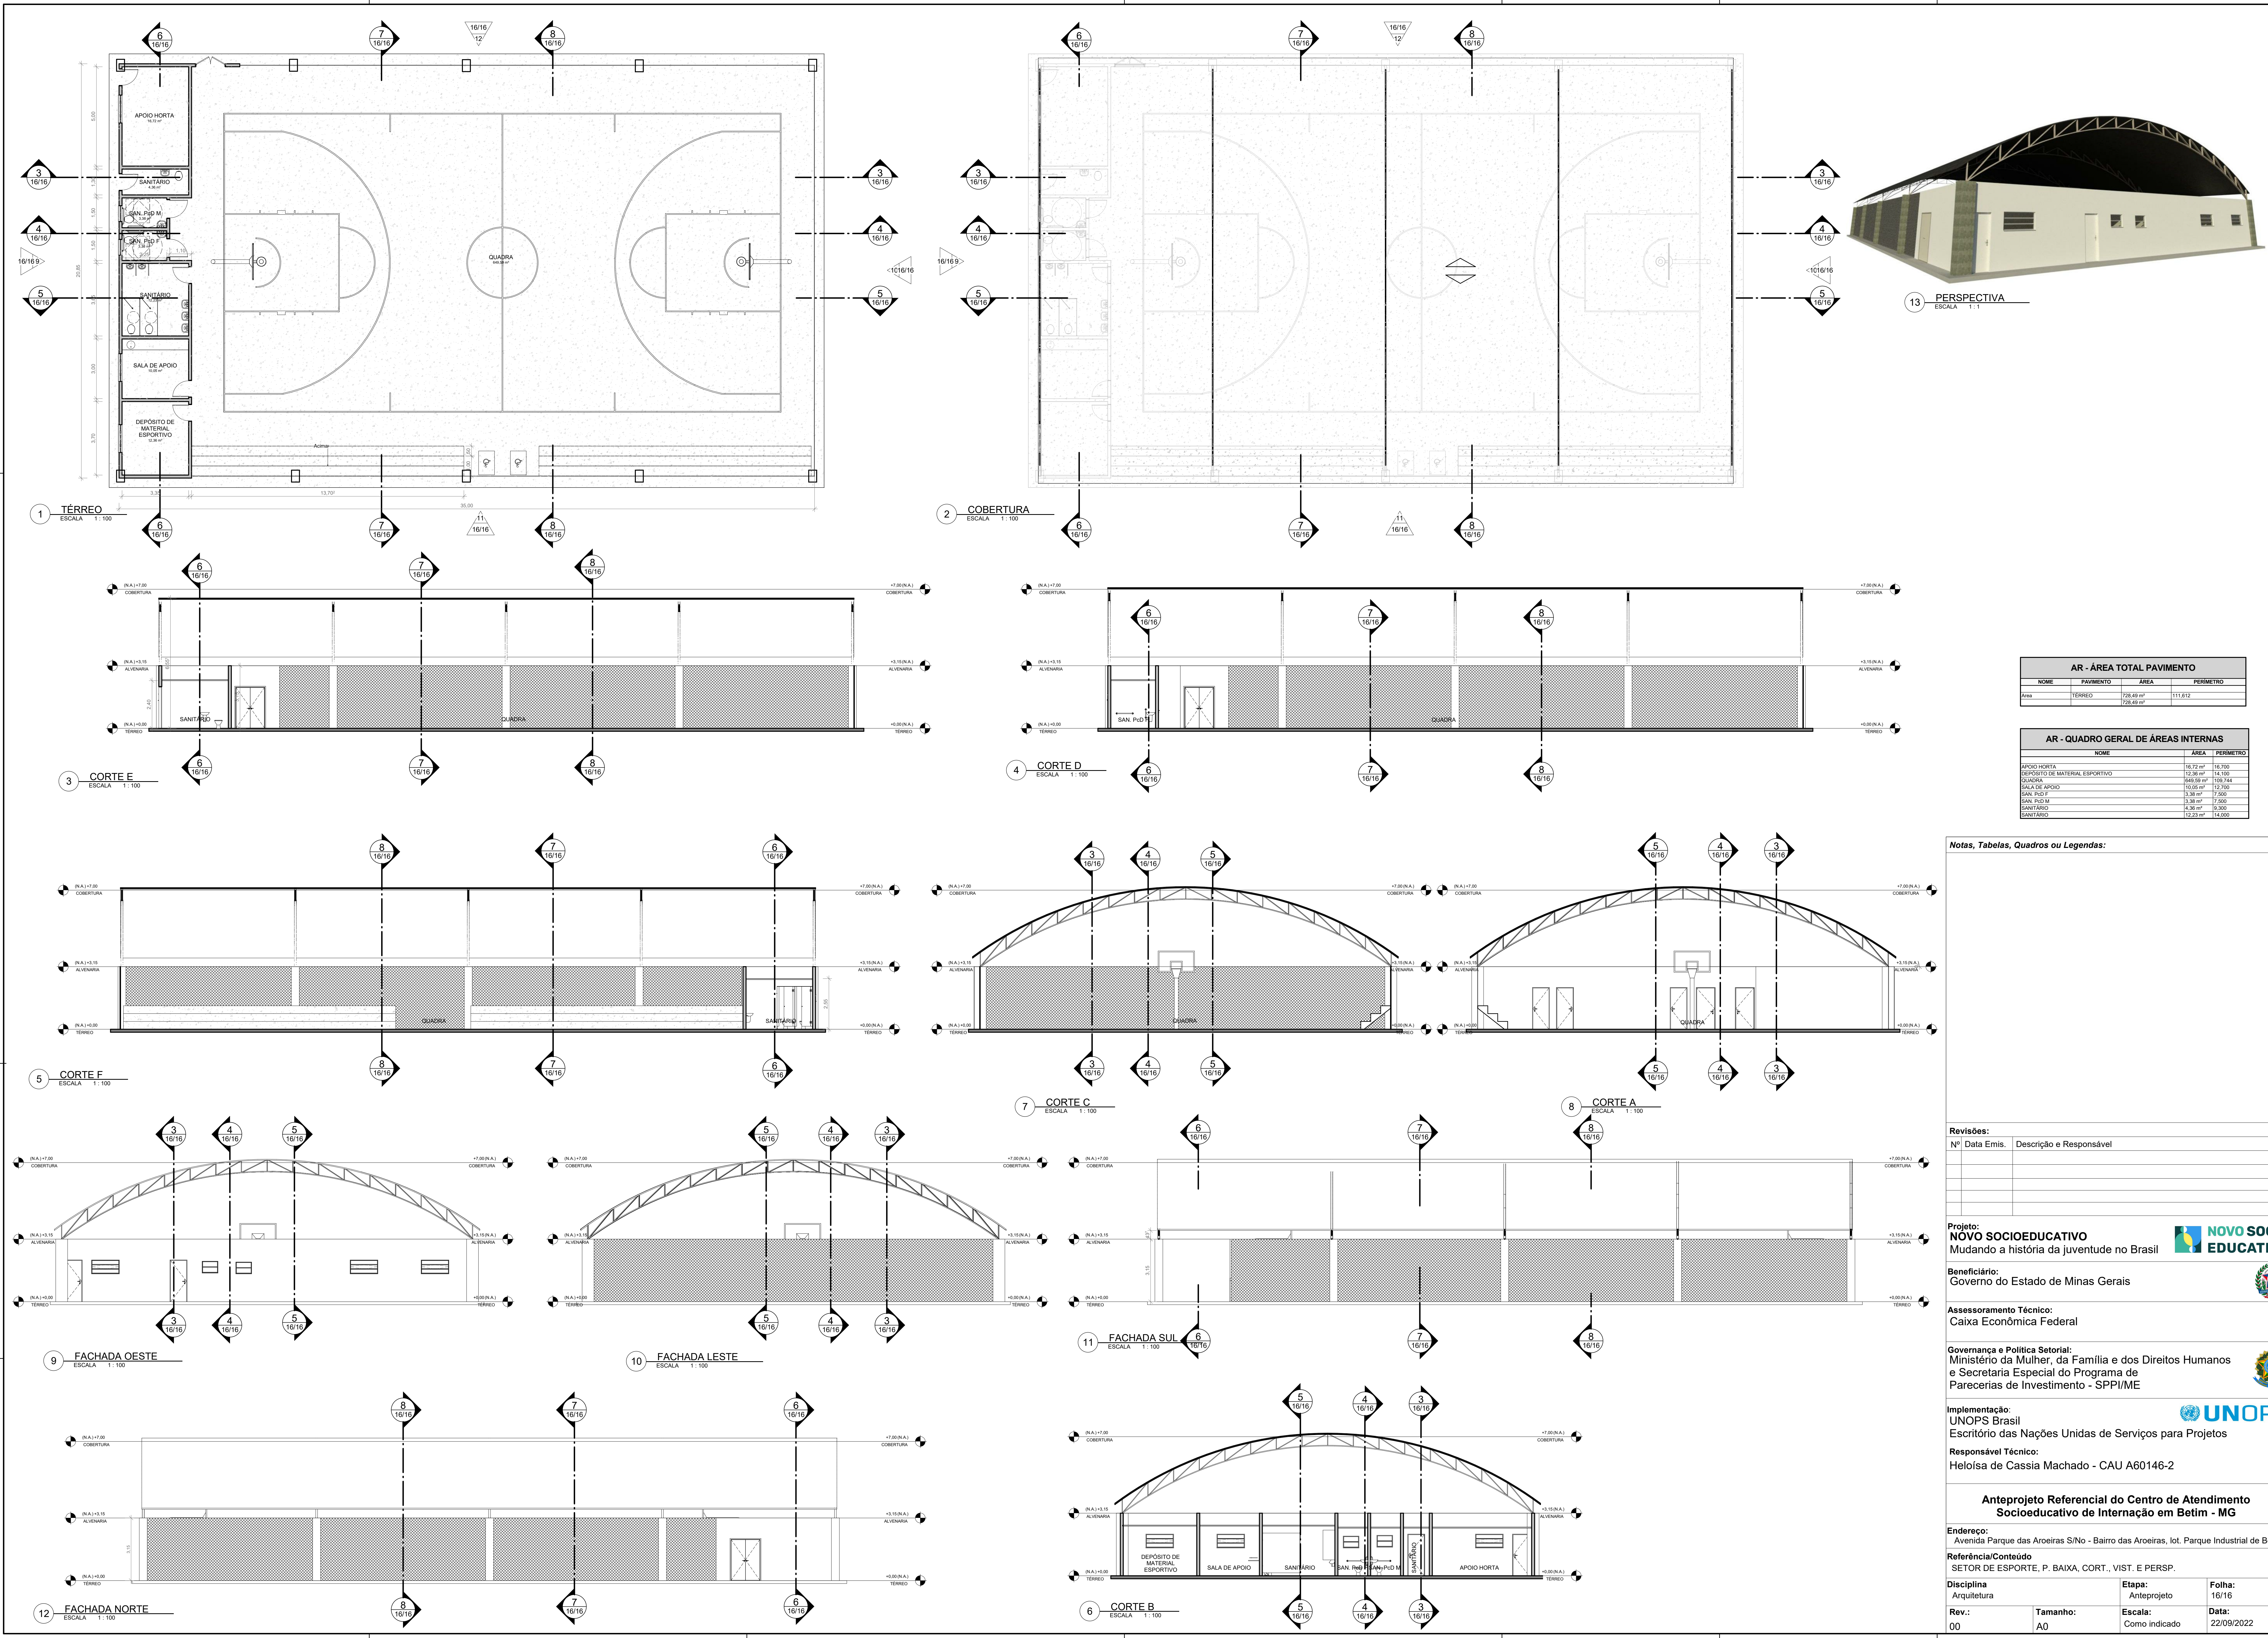

AR - ÁREA TOTAL PAVIMENTO			
NOME	PAVIMENTO	ÁREA	PERÍMETRO
Área	TÉRREO	728,43 m²	111,612

AR - QUADRO GERAL DE ÁREAS INTERNAS		
NOME	ÁREA	PERÍMETRO
APOIO HORTA	16,72 m²	16,750
DEPÓSITO DE MATERIAL ESPORTIVO	12,36 m²	14,150
QUADRA	600,00 m²	100,744
SALA DE APOIO	10,05 m²	12,750
SAN. P.D.F.	3,38 m²	7,500
SAN. P.D.M.	3,38 m²	7,500
SANITÁRIO	4,26 m²	8,300
SANITÁRIO	12,23 m²	14,000

Notas, Tabelas, Quadros ou Legendas:

Revisões:		
Nº	Data Emiss.	Descrição e Responsável

Projeto:
NOVO SOCIO EDUCATIVO
Mudando a história da juventude no Brasil



Beneficiário:
Governo do Estado de Minas Gerais



Assessoramento Técnico:
Caixa Econômica Federal

Governança e Política Setorial:
Ministério da Mulher, da Família e dos Direitos Humanos
e Secretaria Especial do Programa de
Parcerias de Investimento - SPPI/ME



Implementação:
UNOPS Brasil
Escritório das Nações Unidas de Serviços para Projetos



Responsável Técnico:
Heloisa de Cassia Machado - CAU A60146-2

**Anteprojeto Referencial do Centro de Atendimento
Socioeducativo de Internação em Betim - MG**

Endereço:
Avenida Parque das Aroeiras S/No - Bairro das Aroeiras, lot. Parque Industrial de Betim

Referência/Conteúdo
SETOR DE ESPORTE, P. BAIXA, CORT., VIST. E PERSP.

Disciplina Arquitetura	Etapas: Anteprojeto	Folha: 16/16
Rev.: 00	Tamanho: A0	Data: 22/09/2022