


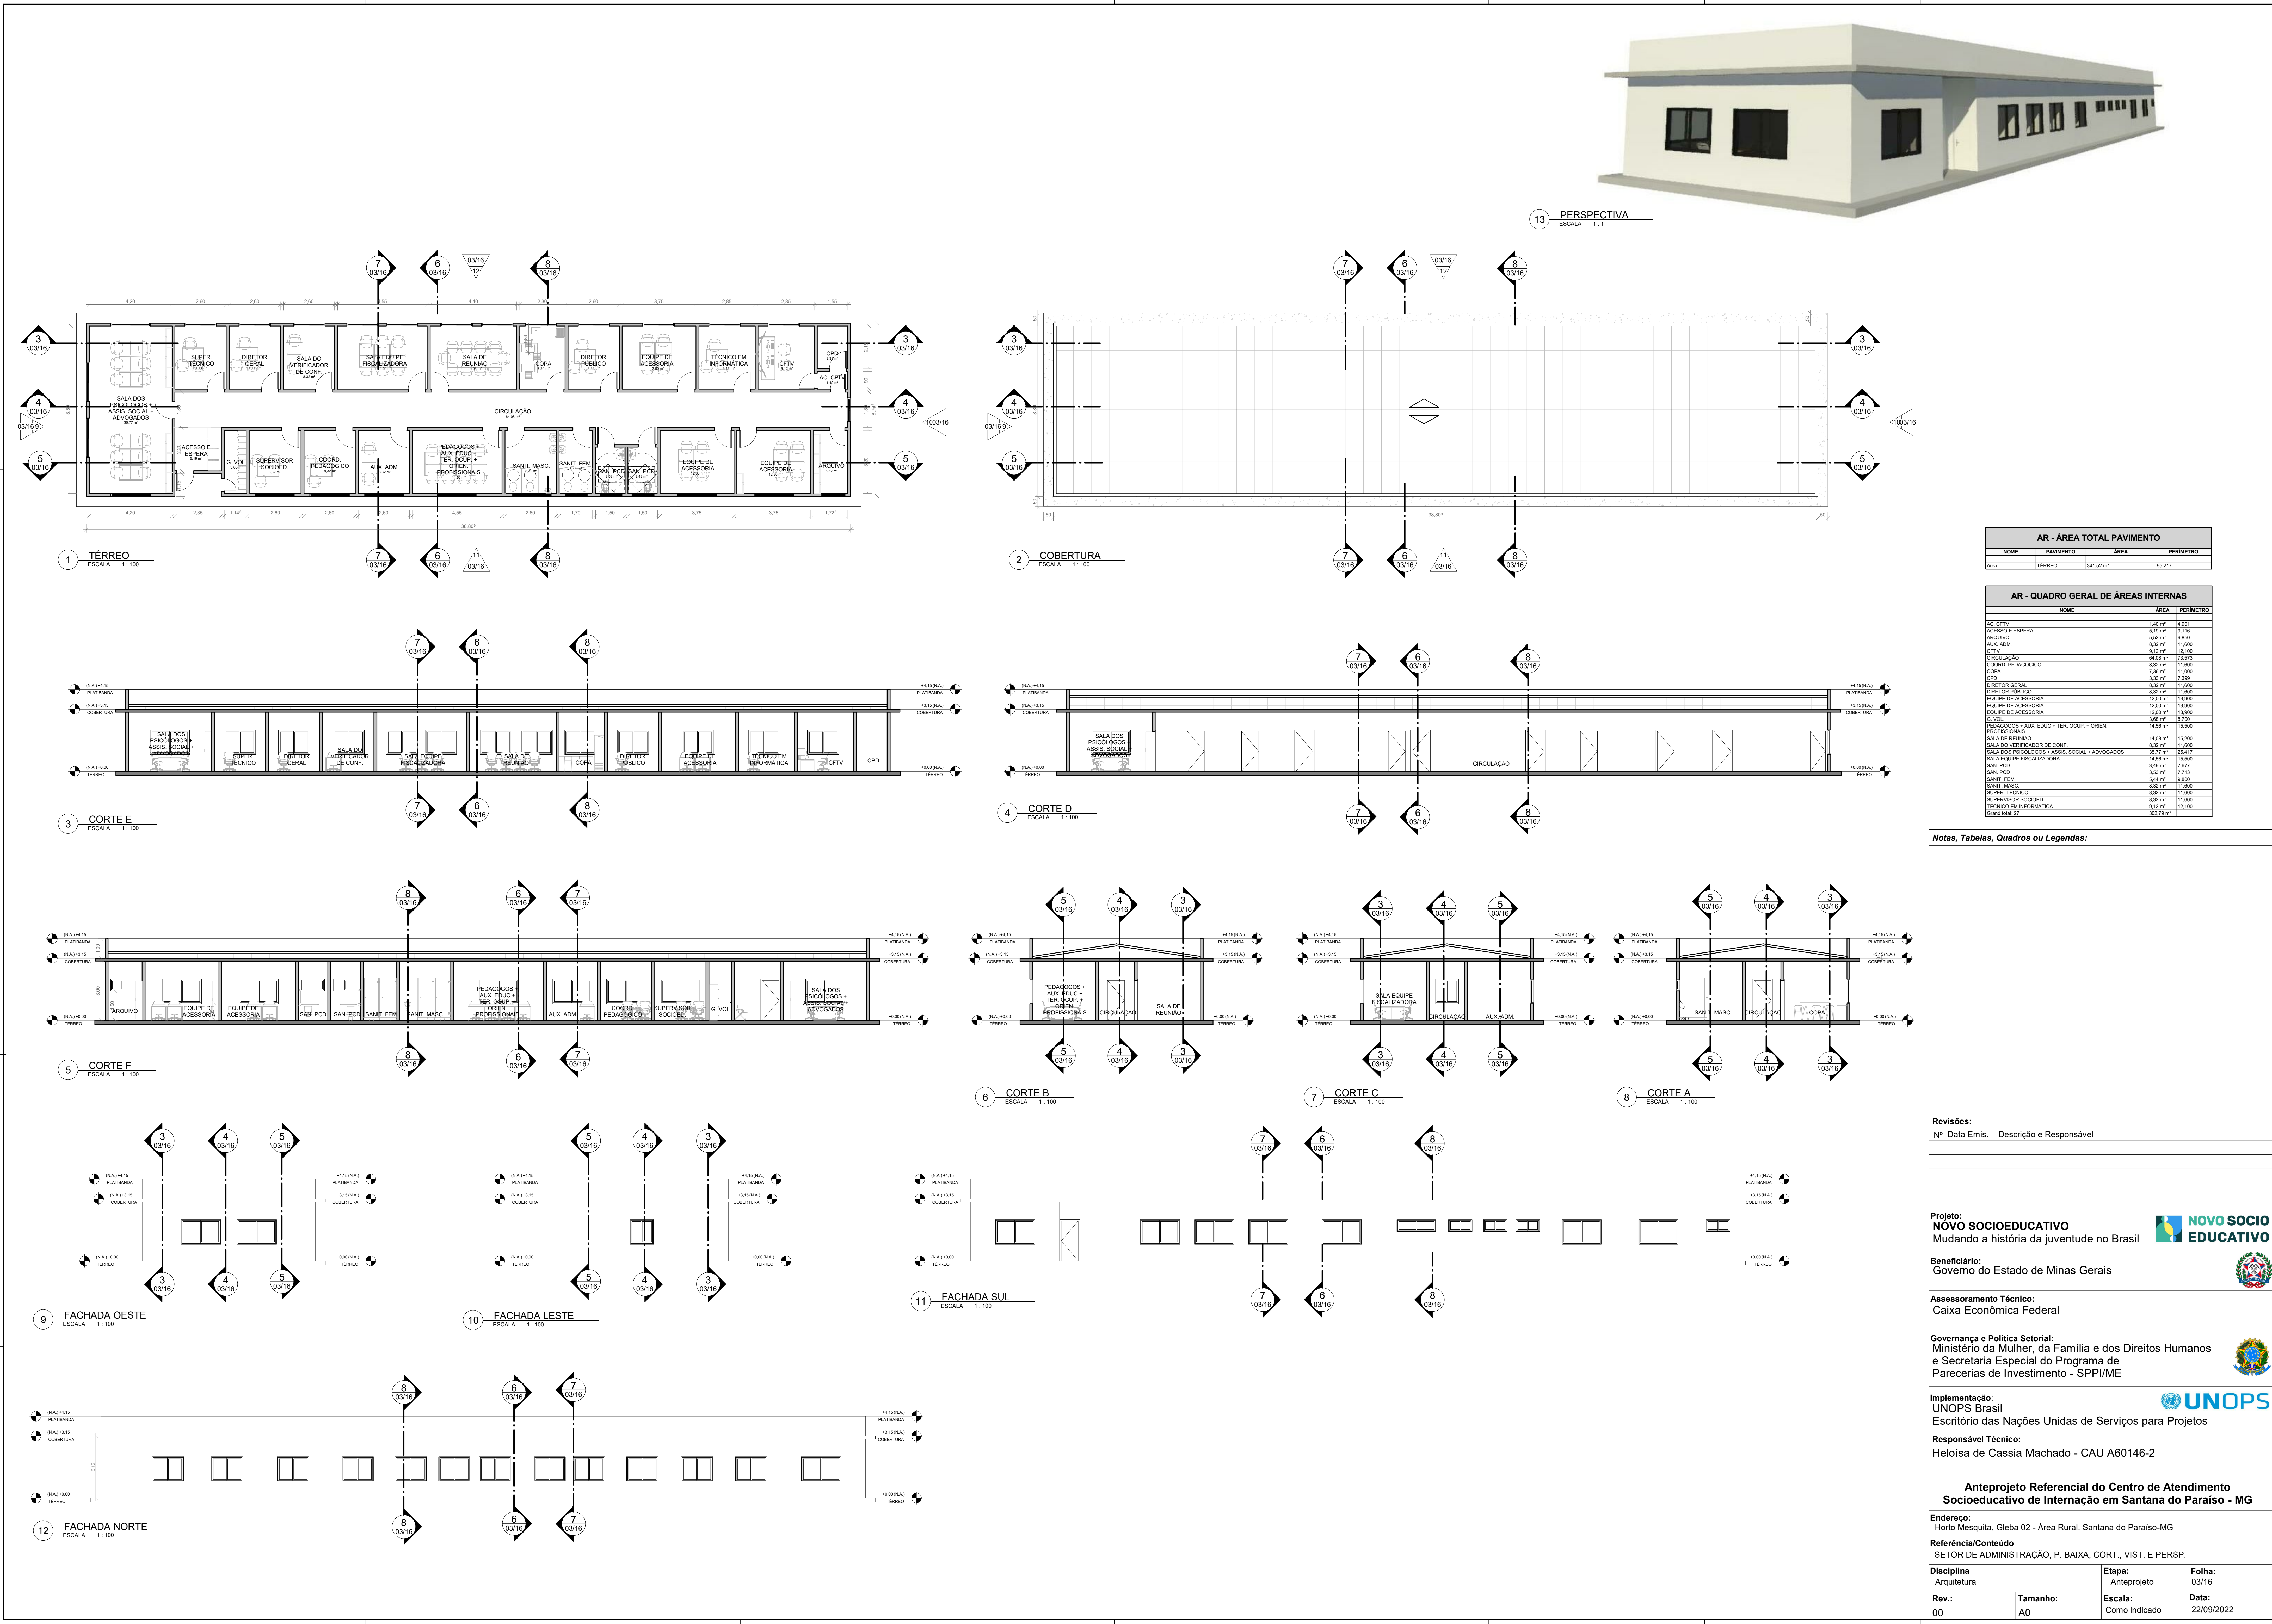

AR - ÁREA TOTAL PAVIMENTO			
NOME	PAVIMENTO	ÁREA	PERÍMETRO
Arq	TÉRREO	341,52 m²	26,217

AR - QUADRO GERAL DE ÁREAS INTERNAS			
NOME	ÁREA	PERÍMETRO	
AC CFTV	5,40 m²	4,907	
ACESSO E ESPERA	5,19 m²	9,116	
ARQUIVO	5,36 m²	9,890	
AUX. ADM.	8,30 m²	11,600	
CFTV	9,12 m²	12,190	
CIRCULAÇÃO	84,68 m²	79,873	
COORD. PEDAGÓGICO	8,32 m²	11,600	
COPA	7,86 m²	11,000	
CPD	3,30 m²	7,398	
DIRETOR GERAL	8,32 m²	11,600	
DIRETOR PÚBLICO	8,32 m²	11,600	
EQUIPE DE ACESSORIA	12,00 m²	13,900	
EQUIPE DE ACESSORIA	12,00 m²	13,900	
G. VOL.	3,68 m²	8,709	
PROFESSORES + AUX. EDUC. + TER. OCUP. + OREN. + GIBEN. + PROFISIONAIS	14,56 m²	15,500	
SALA DE REUNIAO	14,08 m²	15,200	
SALA DO VERIFICADOR DE CONF.	8,32 m²	11,600	
SALA DOS PSICÓLOGOS + ASSIS. SOCIAL + ADVOGADOS	38,77 m²	25,417	
SALA EQUIPE FISCALIZADORA	14,56 m²	15,500	
SAN. PCO	3,48 m²	7,877	
SAN. PCO	3,48 m²	7,877	
SANIT. FEM.	5,44 m²	9,890	
SANIT. MASC.	5,44 m²	9,890	
SUPER. TÉCNICO	8,32 m²	11,600	
SUPERVISOR SOCIED.	8,32 m²	11,600	
TÉCNICO EM INFORMÁTICA	9,12 m²	12,190	
Coord. Pedag.	8,32 m²	11,600	

Notas, Tabelas, Quadros ou Legendas:

Revisões:	
Nº	Data Emis. Descrição e Responsável

Projeto:
NOVO SOCIOEDUCATIVO
Mudando a história da juventude no Brasil



Beneficiário:
Governo do Estado de Minas Gerais



Assessoramento Técnico:
Caixa Econômica Federal

Governança e Política Setorial:
Ministério da Mulher, da Família e dos Direitos Humanos
e Secretaria Especial do Programa de
Parcerias de Investimento - SPPI/ME



Implementação:
UNOPS Brasil
Escritório das Nações Unidas de Serviços para Projetos



Responsável Técnico:
Heloisa de Cassia Machado - CAU A60146-2

Anteprojeto Referencial do Centro de Atendimento
Socioeducativo de Internação em Santana do Paraíso - MG

Endereço:
Horto Mesquita, Gleba 02 - Área Rural. Santana do Paraíso-MG

Referência/Conteúdo
SETOR DE ADMINISTRAÇÃO, P. BAIXA, CORT., VIST. E PERSP.

Disciplina Arquitetura	Etapas Anteprojeto	Folha: 03/16
Rev.: 00	Tamanho: A0	Escala: Como indicado
		Data: 22/09/2022