




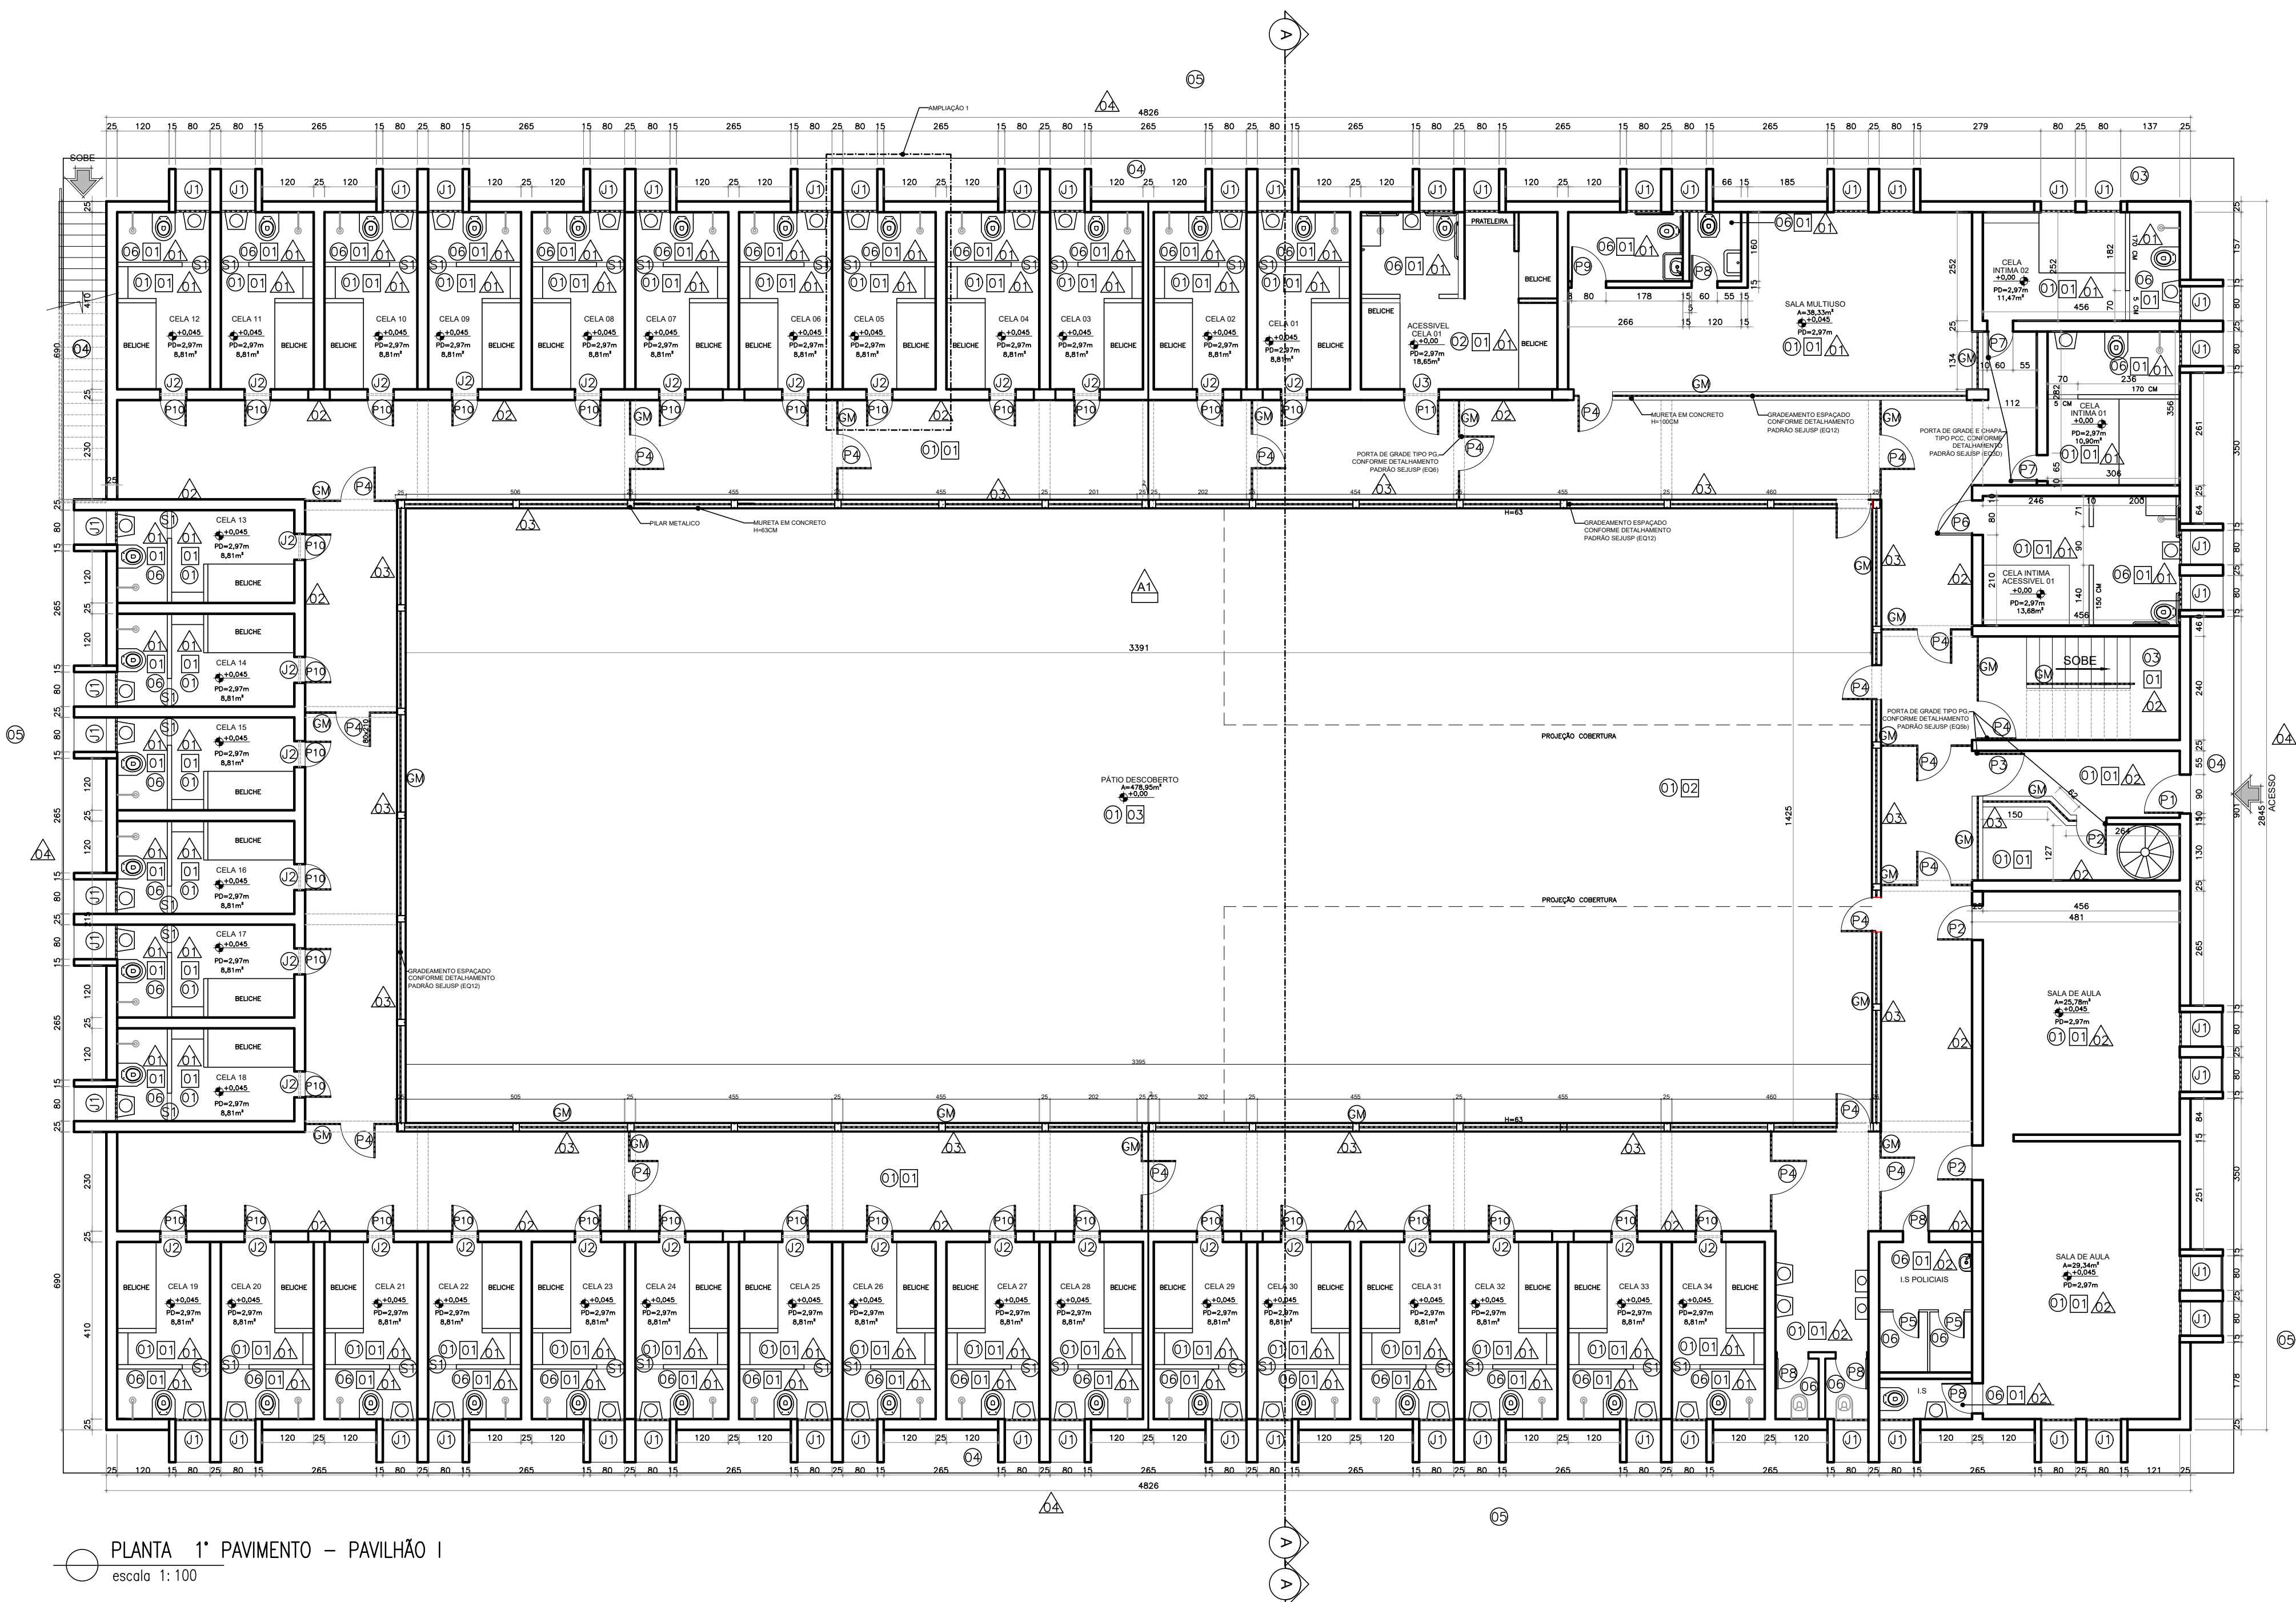

PLANTA 1º PAVIMENTO – PAVILHÃO I
escala 1:100

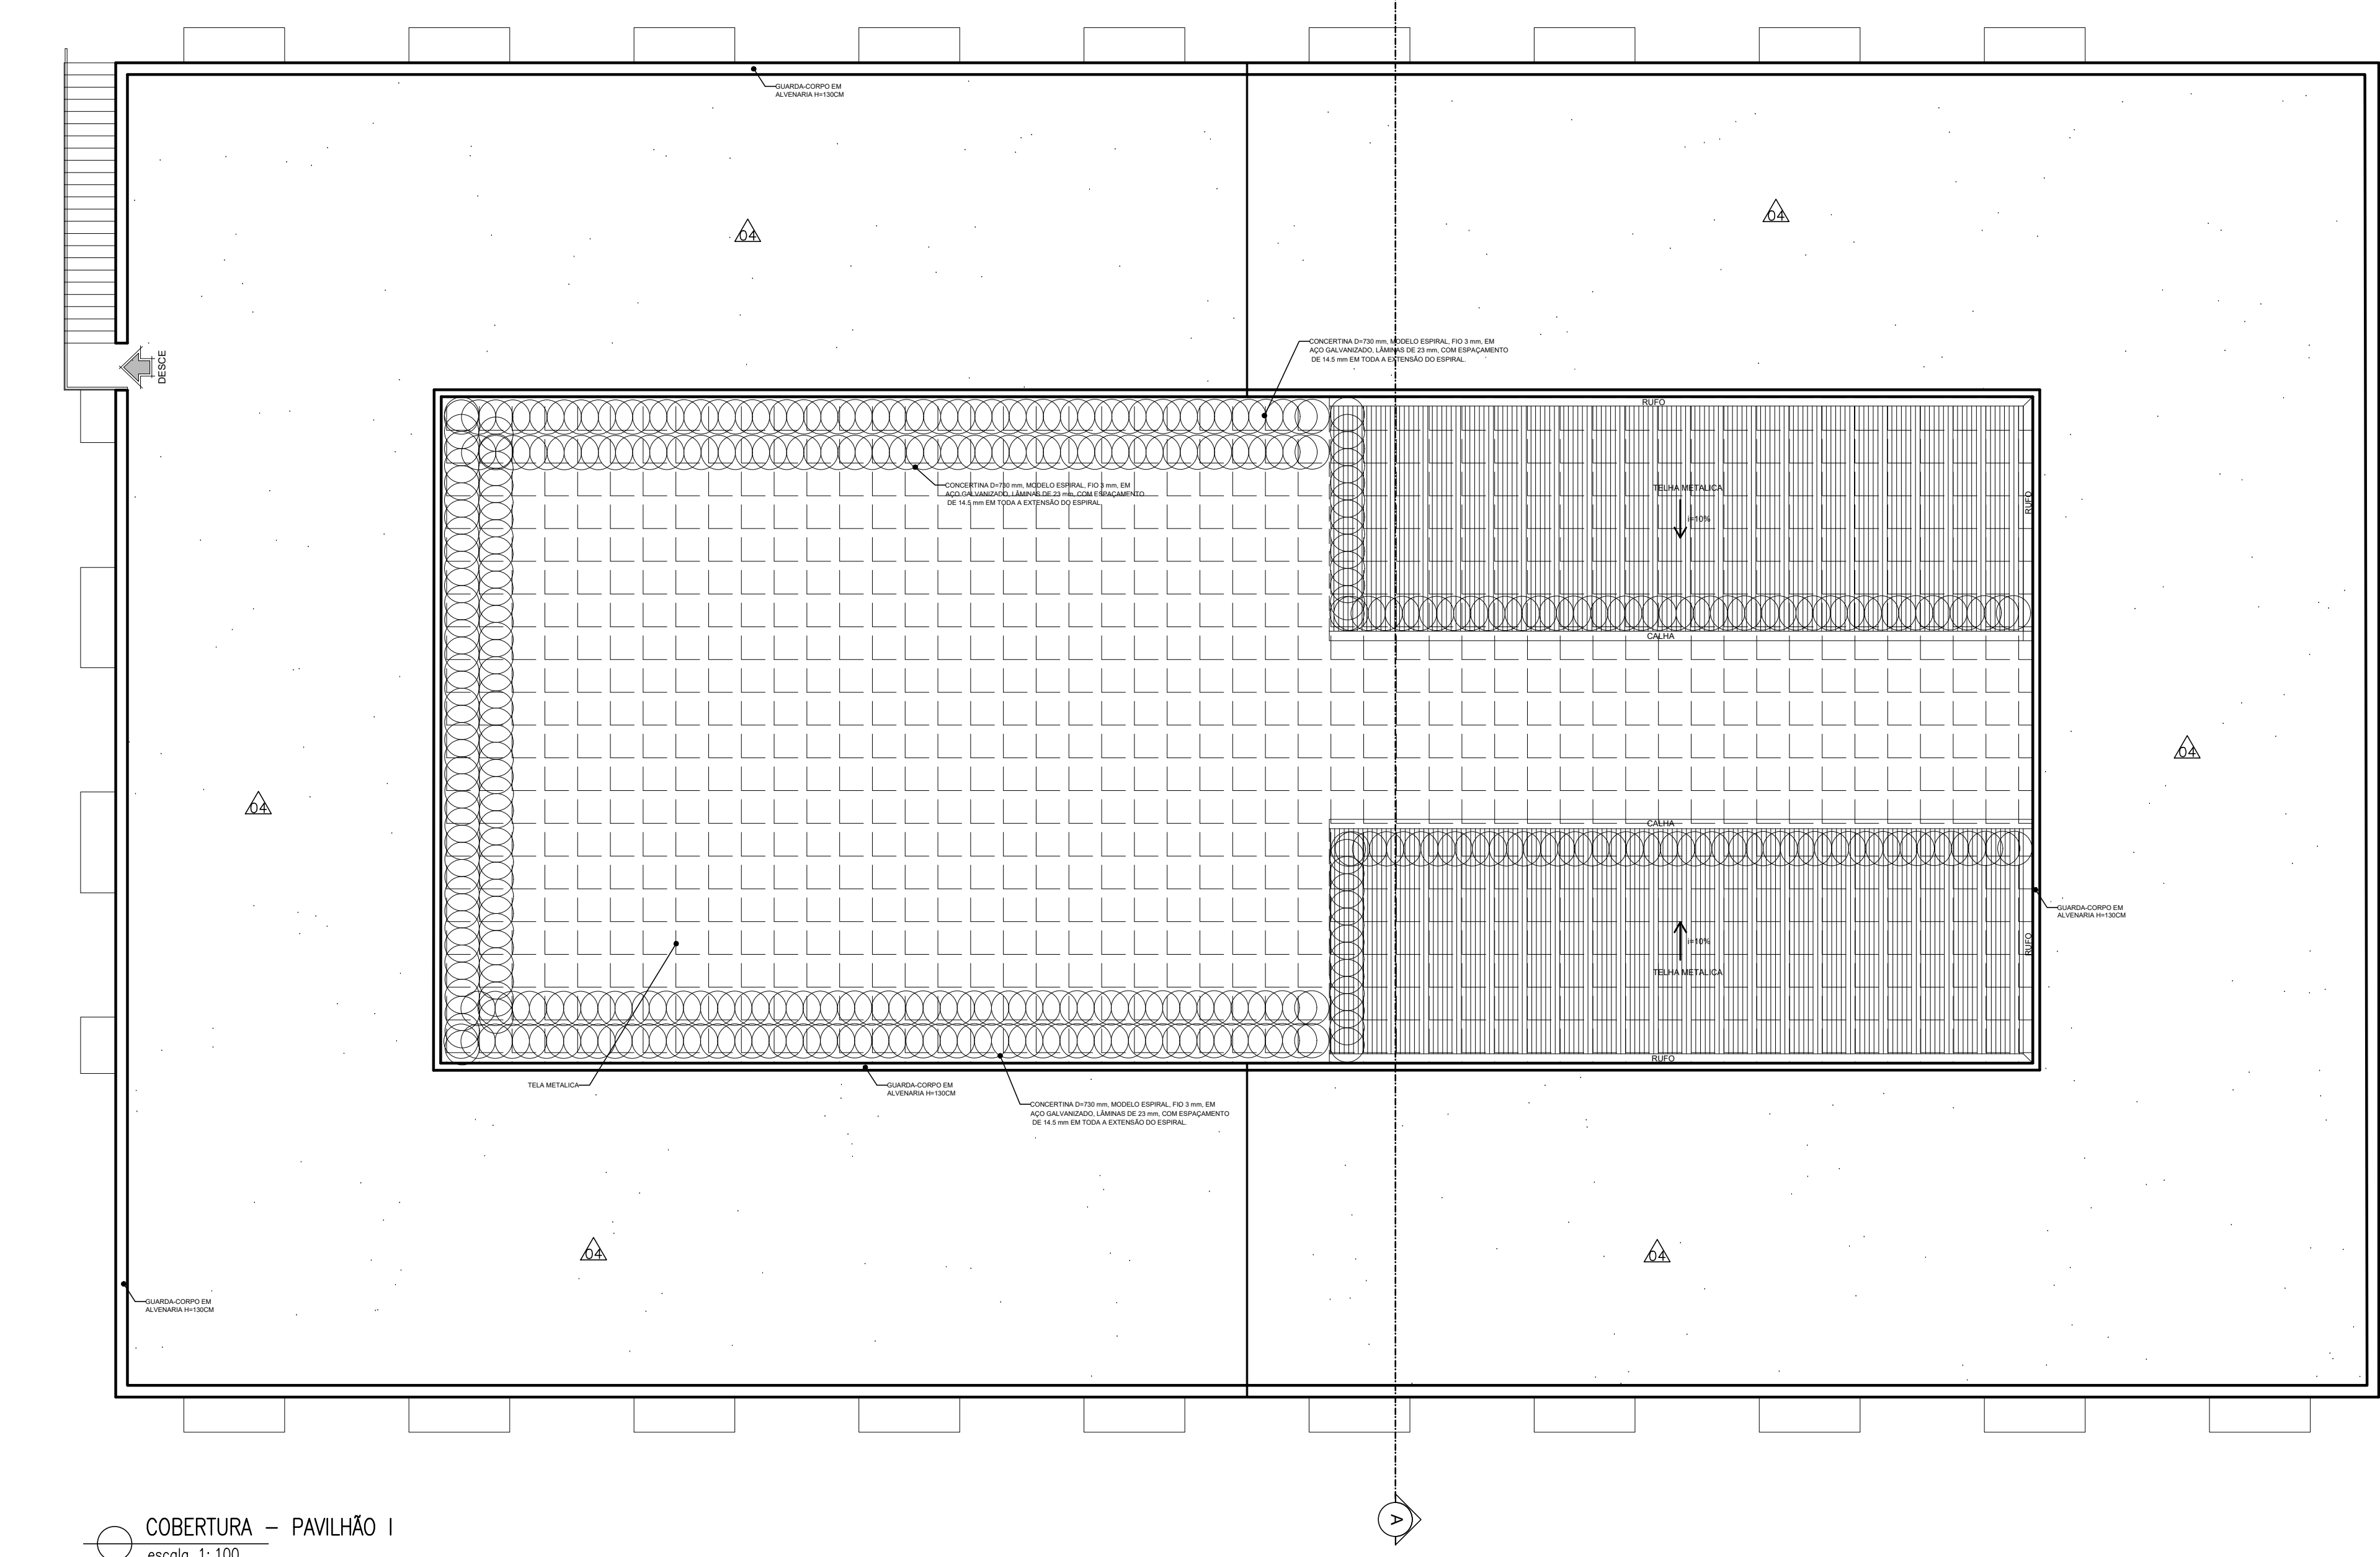

COBERTURA – PAVILHÃO I
escala 1:100

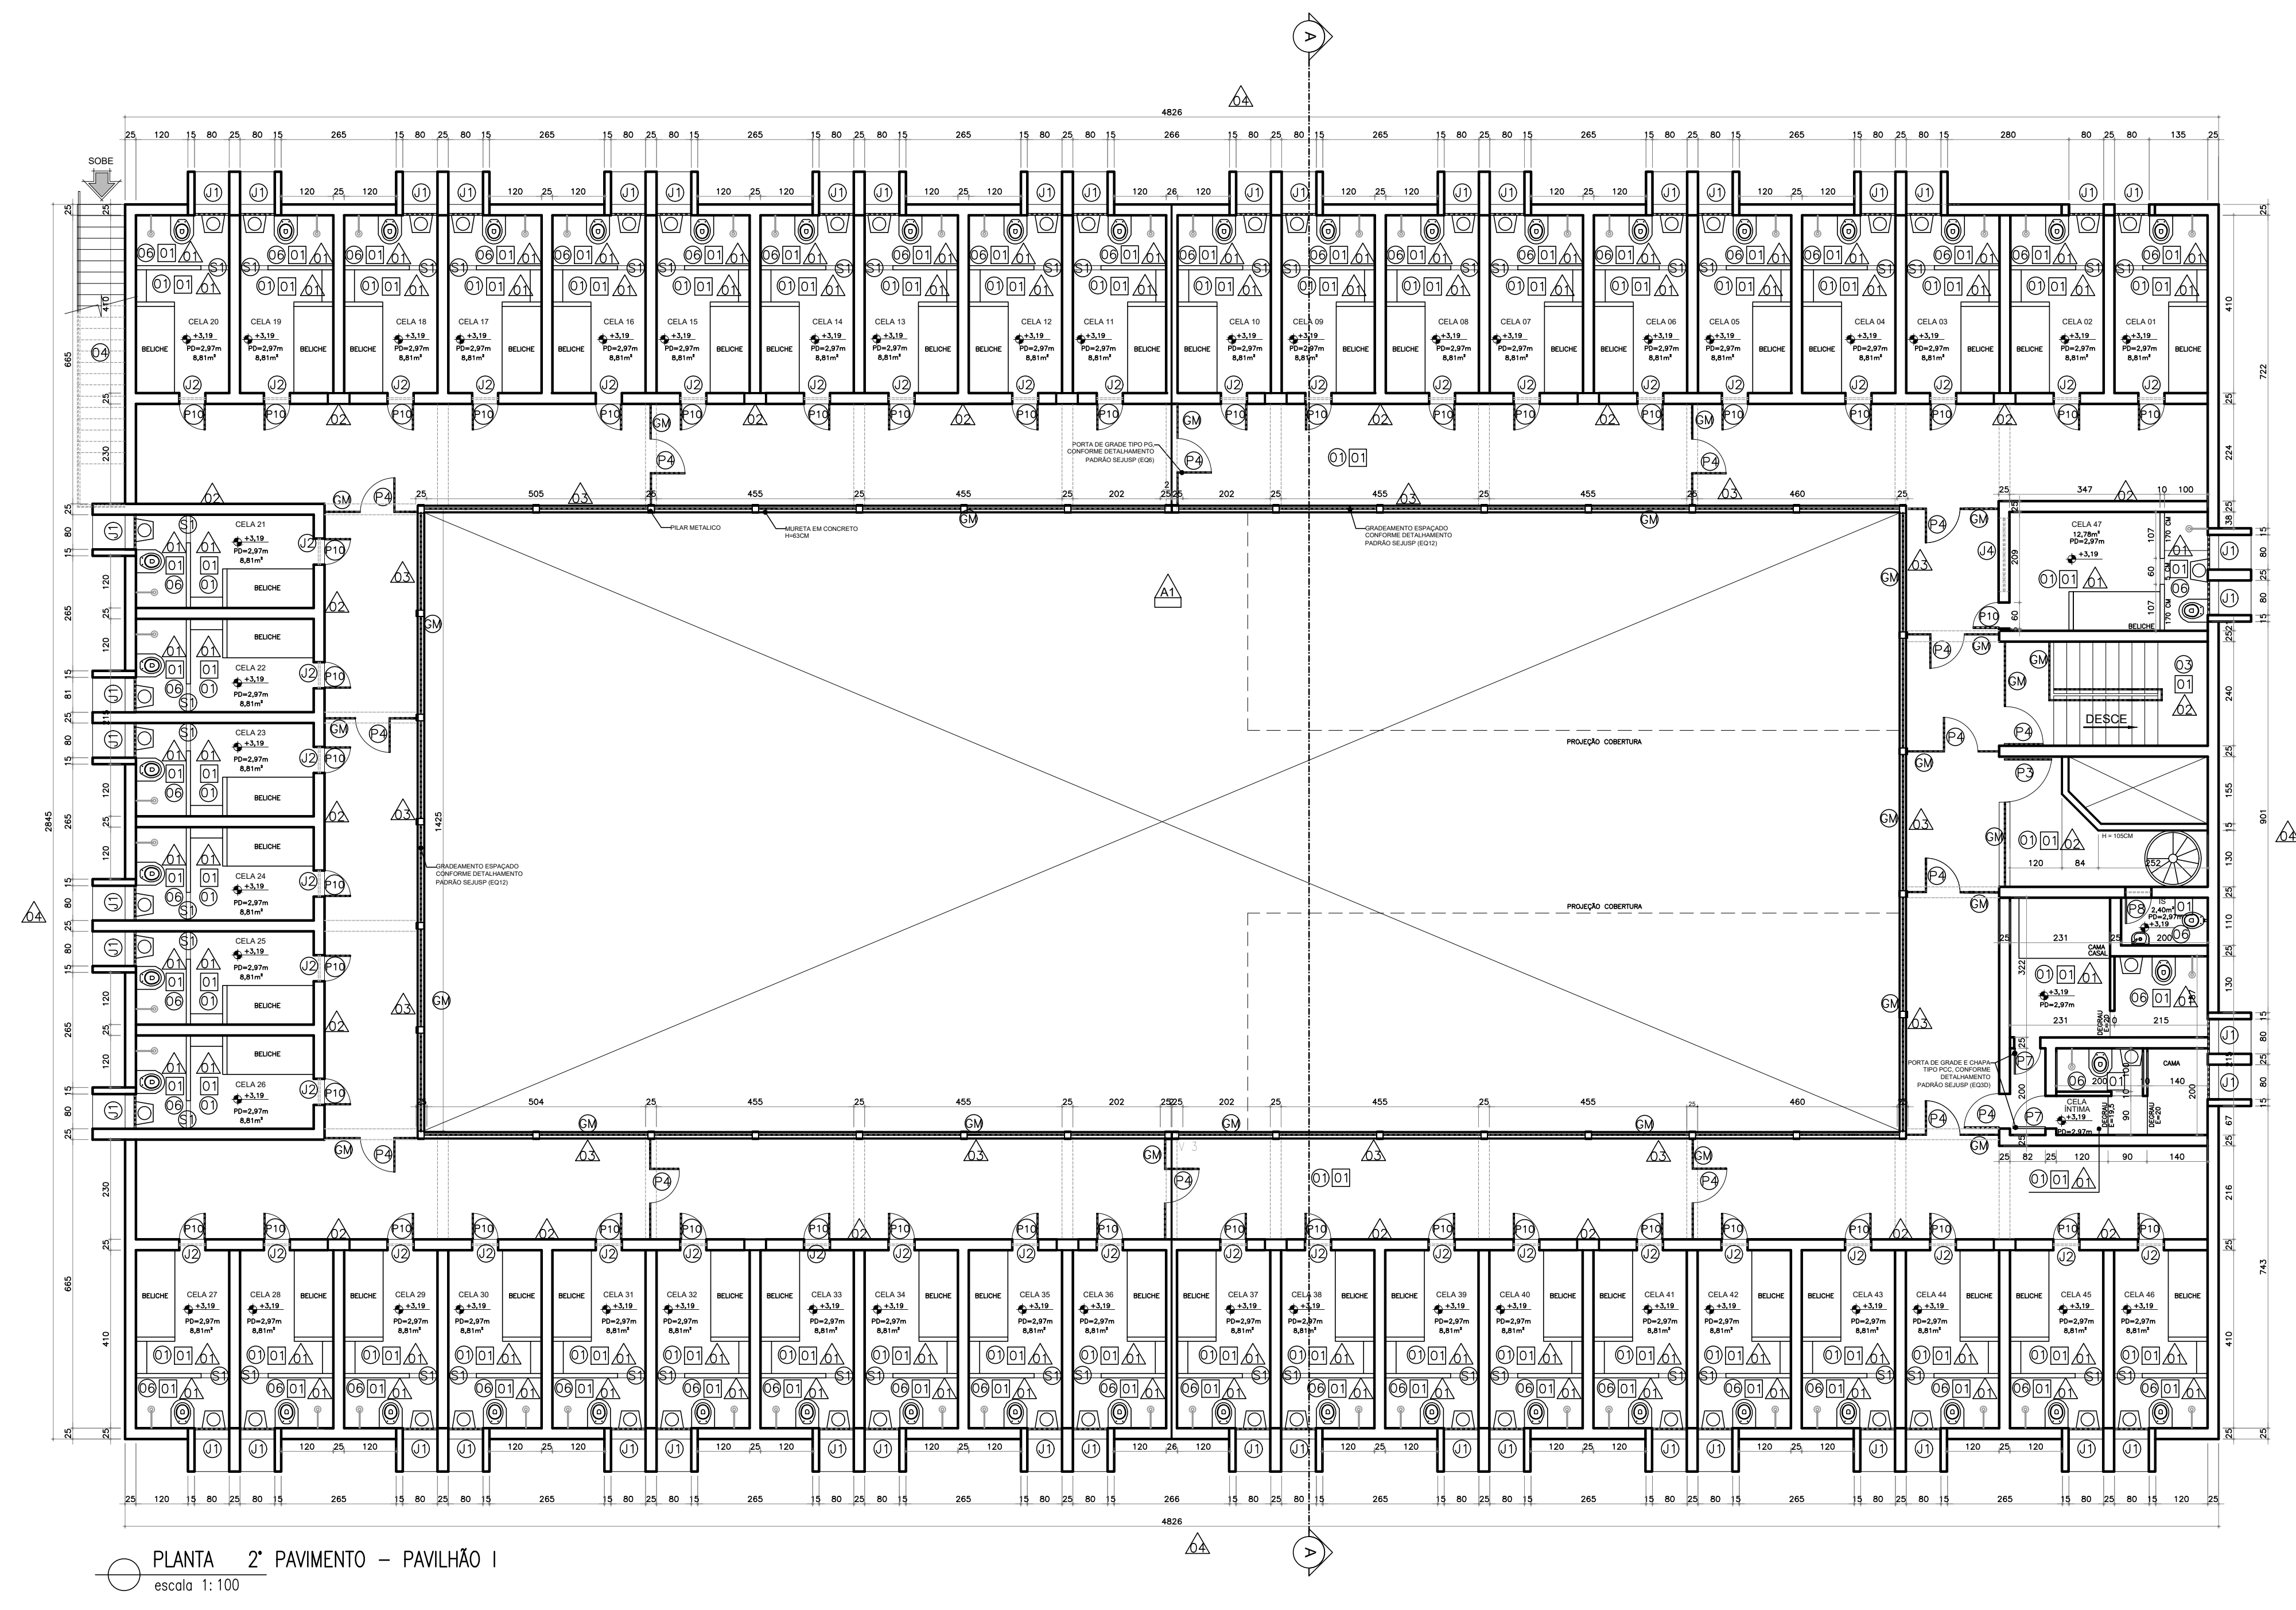


PLANTA 2º PAVIMENTO – PAVILHÃO I
escala 1:100


QUADRO GERAL DE ESPECIFICAÇÕES	
QUADRO GERAL DE PISOS	
01	ESPECIFICAÇÕES
02	PISO A SER MANTIDO COM PINTURA EM TINTA ACRILICA NA COR CINZA PENA DE PRATA.
03	PISO DE CIMENTO PORTO COM ARGAMASSA NO TRACO 1:3 CIMENTO E AREIA, COM ESPESURA DE 80MM E ACABAMENTO QUEIMADO, COM PINTURA EM TINTA ACRILICA NA COR CINZA PENA DE PRATA.
04	CIMENTO DESEMPENHO ASPERO COM JUNTAS SECAS DE APROXIMADAMENTE 100 x 100 cm.
05	GRAMA ESMERALDA (Zozila japonica) EM PLACAS. Espalhar o solo em todo o area de 10 x 20cm de profundidade / a area a ser gramada deverá ser nivelada, retirando as "terraplas/depressões" e o mesmo será colocado terra vegetal se no acerto do terreno faltar terra para o nivelamento da area / após o plantio, deverá ser feita uma irrigação, procedendo-se as irrigações subsequentes, sempre que necessarias.
06	PISO CIMENTADO MANTIDO COM ARGAMASSA COM APLICAÇÃO BASE DE IMPERMEABILIZANTE CIMENTICIO LW-200, LHWIT IMPERMEABILIZANTES, OU EQUIV.
QUADRO GERAL DE TETOS	
01	ESPECIFICAÇÕES
02	TETO CIMENTADO, PINTURA EM TINTA ACRILICA, ACABAMENTO FORSO NA COR PALHA, REF. SUVINIL, OU EQUIV.
03	TELHADO APARENTE, COM TELHA METALICA
04	TELA METALICA PARA CORRIDOR DO PATIO DE SOL - CONFERIR CARTILHA DE DETALHAMENTO.
QUADRO GERAL DE VEDAÇÕES	
01	ESPECIFICAÇÕES
02	ALVENARIA REBOCADA E DESEMPENADA E PINTADA COM TINTA ACRILICA FORSO COR PALHA, REF. SUVINIL, OU EQUIVALENTE BARRADO H=180cm EM PINTURA COM TINTA ESMALTE ACETINADO COR CINZA PENA DE PRATA, SUVINIL, OU EQUIVALENTE.
03	GRADEAMENTO COM BARRAS DE FERRO COM DIAMETRO DE 8 SAE 1045 E ALVENARIA REBOCADA E DESEMPENADA AMOS PINTADAS COM TINTA ESMALTE ACETINADO COR CINZA PENA DE PRATA, SUVINIL, OU EQUIVALENTE.
04	ALVENARIA REBOCADA E DESEMPENADA E PINTADA COM TINTA ACRILICA FORSO COR PALHA, REF. SUVINIL, OU EQUIVALENTE BARRADO H=180cm EM PINTURA COM TINTA ESMALTE ACETINADO COR CINZA PENA DE PRATA, SUVINIL, OU EQUIVALENTE.
QUADRO GERAL DE COBERTURAS	
01	LAJE PLANA IMPERMEABILIZADA DE CONCRETO
02	COBERTURA EM TELHA METALICA GALVANIZADA CALHAS IMPERMEABILIZADAS, RUFOS DE CHAPA METALICA EM ALUMINIO.
QUADRO GERAL DE ESPECIFICAÇÕES DIVERSAS	
CORRIM.	TUBOS METALICOS GALVANIZADOS DIAMETRO 1,5" FIXADOS A 70 E 90cm DO PISO ACABADO, PINTURA ESMALTE ALTO BRILHO COR PENHA DE PRATA SUVINIL, OU EQUIVALENTE.
C. CORPO	GUARDA CORPO EM TUBOS METALICOS GALVANIZADOS DIAMETRO 1,5" H=130cm, PINTURA ESMALTE ALTO BRILHO COR PENHA DE PRATA SUVINIL, OU EQUIVALENTE.
S1	SOLERIAS ALTAS EM CONCRETO H=30cm

QUADRO DE ESQUADRIAS			
DIMENSÕES		JANELAS = largura x altura / perfil	PORTAS = largura x altura
PAVILHÃO I E II			
PORTAS			
COD.	QUANT.	MEDIDAS	MATERIAL
P1	01	80x250	ACO SAE 1020
P2	03	70x210	ACO SAE 1020
P3	02	100x210	ACO SAE 1020
P4	36	80x210	ACO SAE 1020
P5	02	60x210	ACO SAE 1020
P6	01	80x210	ACO SAE 1020
P7	04	60x210	ACO SAE 1020
P8	06	60x210	ACO 14
P9	01	80x210	ACO 14
P10	81	60x210	ACO SAE 1020
P11	01	80x210	ACO SAE 1020
JANELAS			
COD.	QUANT.	MEDIDAS	MATERIAL
J1	104	300x922	ACO SAE 1045
J2	80	600x922	ACO SAE 1045
J3	01	600x922	ACO SAE 1045
J4	01	170x4022	ACO SAE 1045
GRADES			
COD.	QUANT.	MEDIDAS	MATERIAL
GM	01	571m²	ACO SAE 1020


NOTAS GERAIS
As esquadrias de aço que não permanecerem deverão ser avaliadas e receber tratamento anticorrosivo c/ Zircado Universal e posterior pintura em tinta esmalte na cor Penha de Prata, Ref. Suvinil ou eqv.

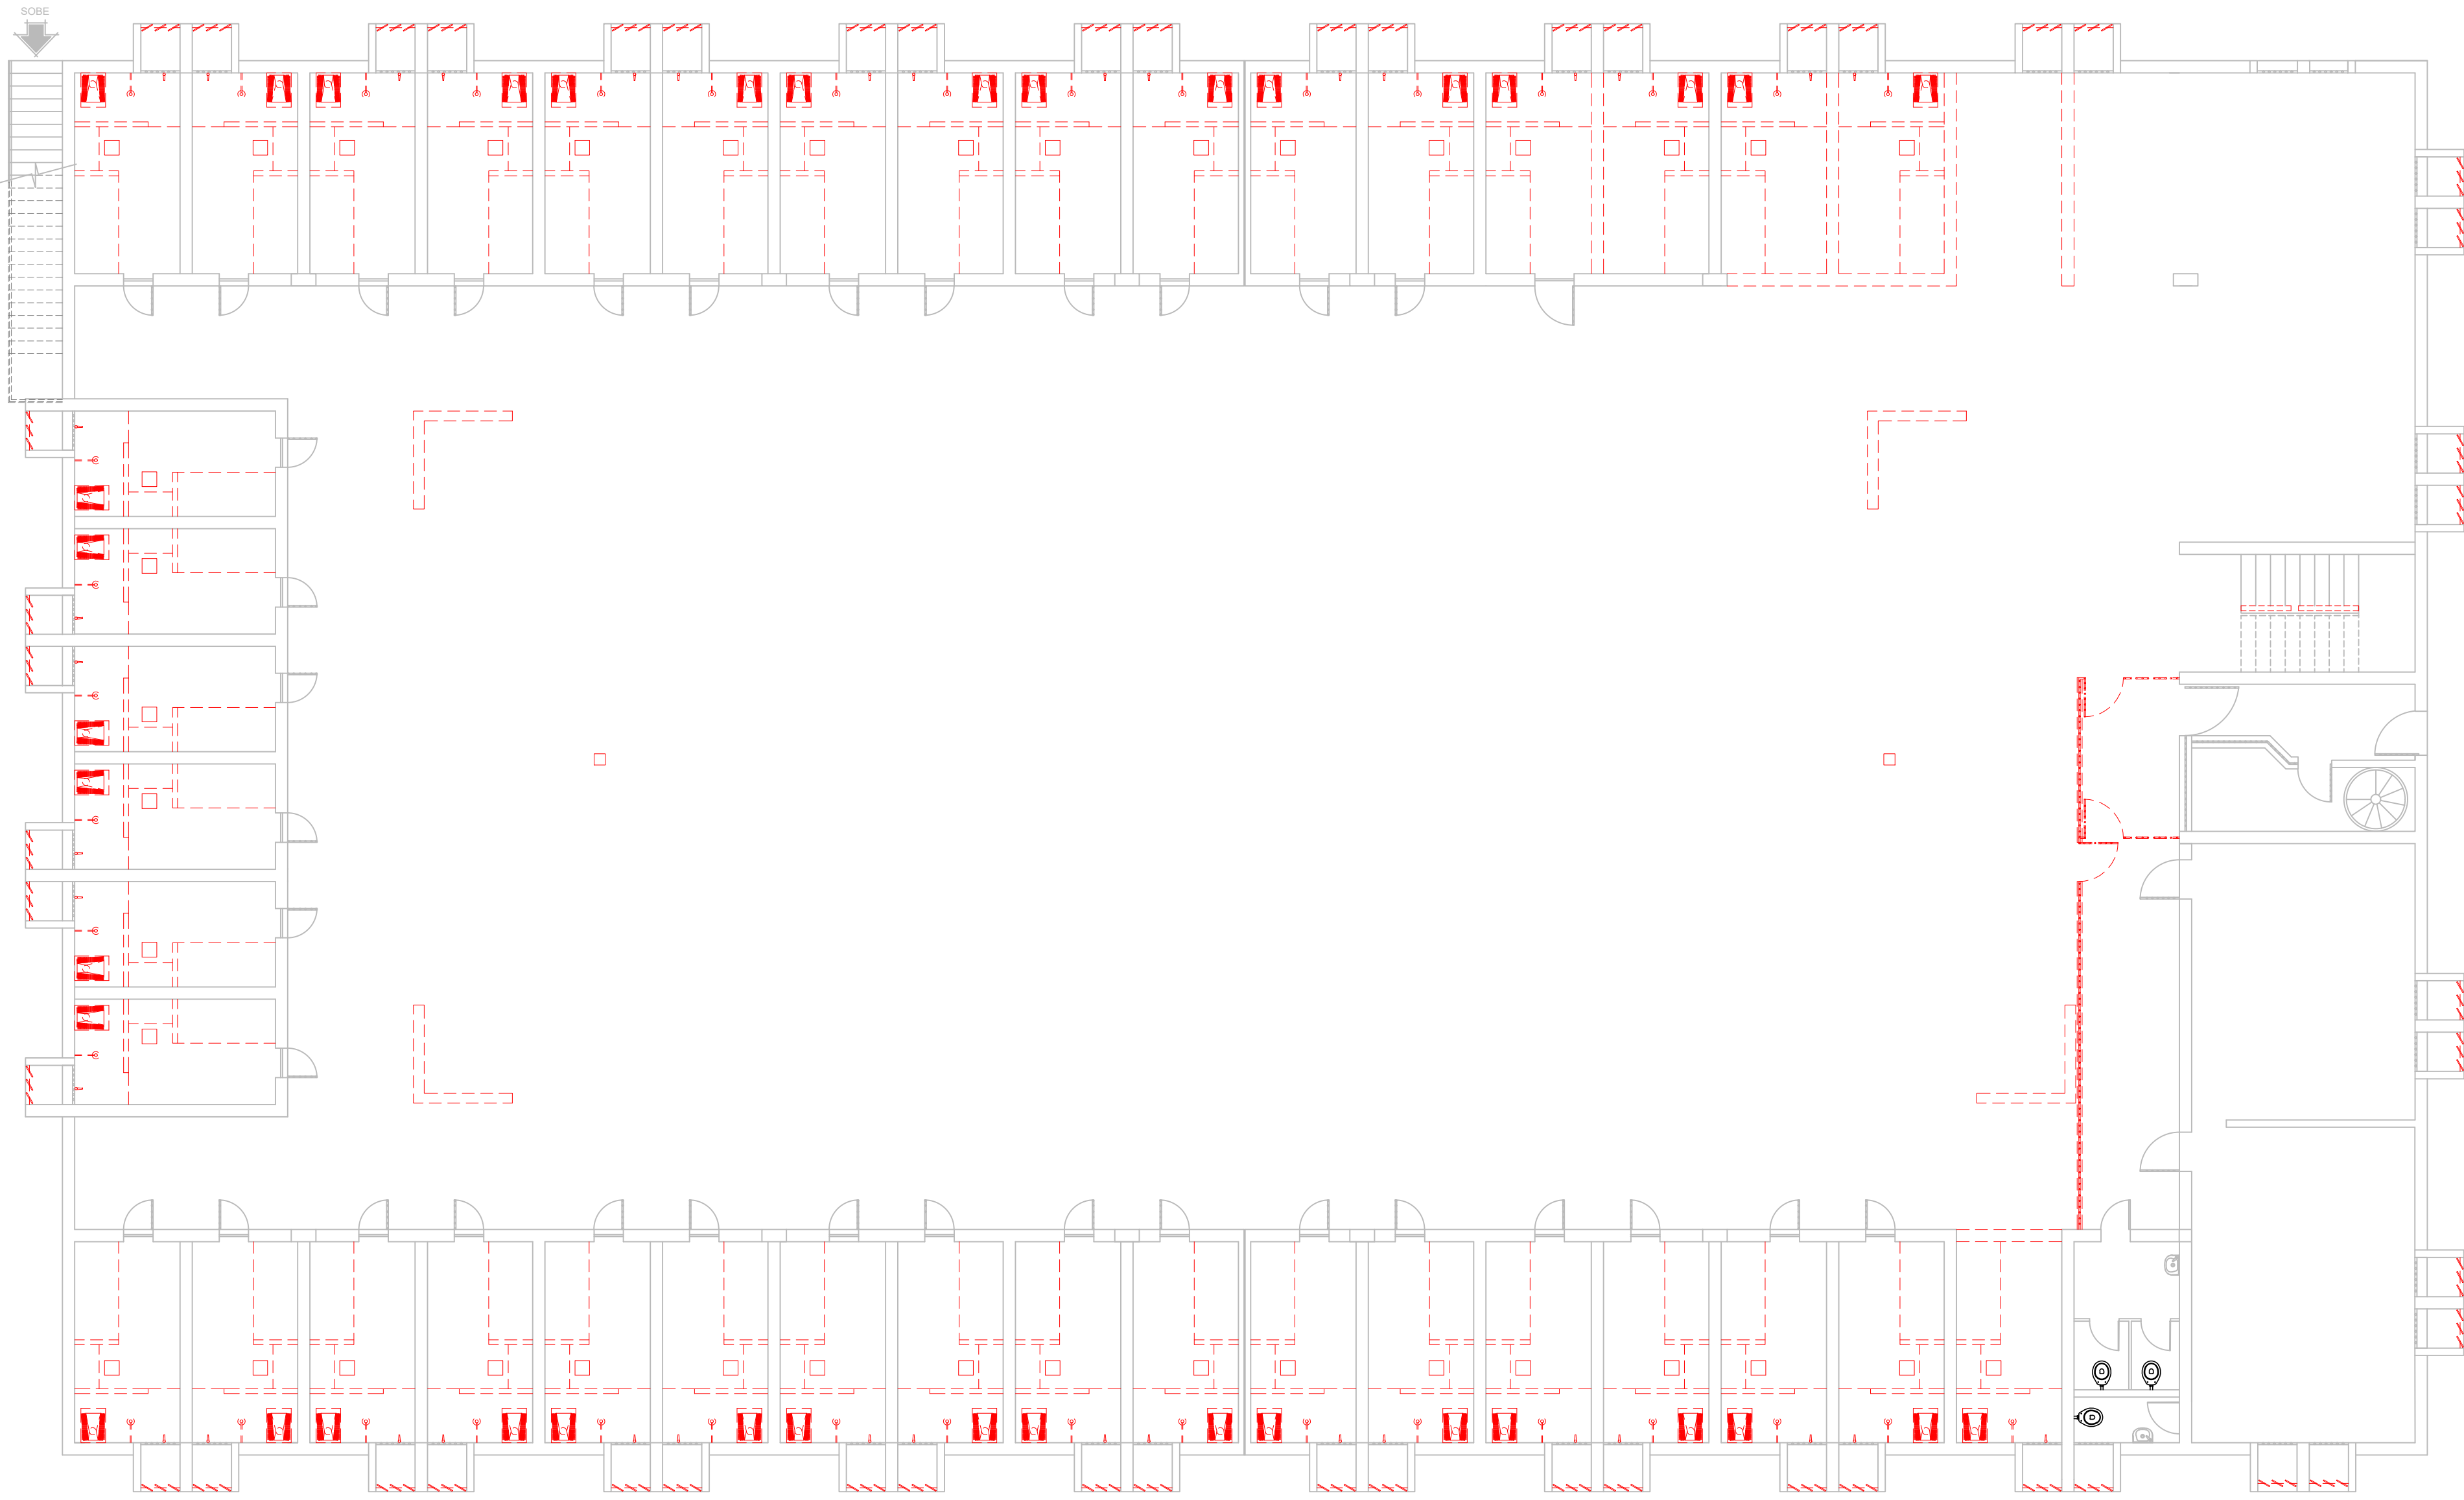


PLANTA DEMOLIÇÃO
1º PAVIMENTO – PAVILHÃO I
escala 1:100

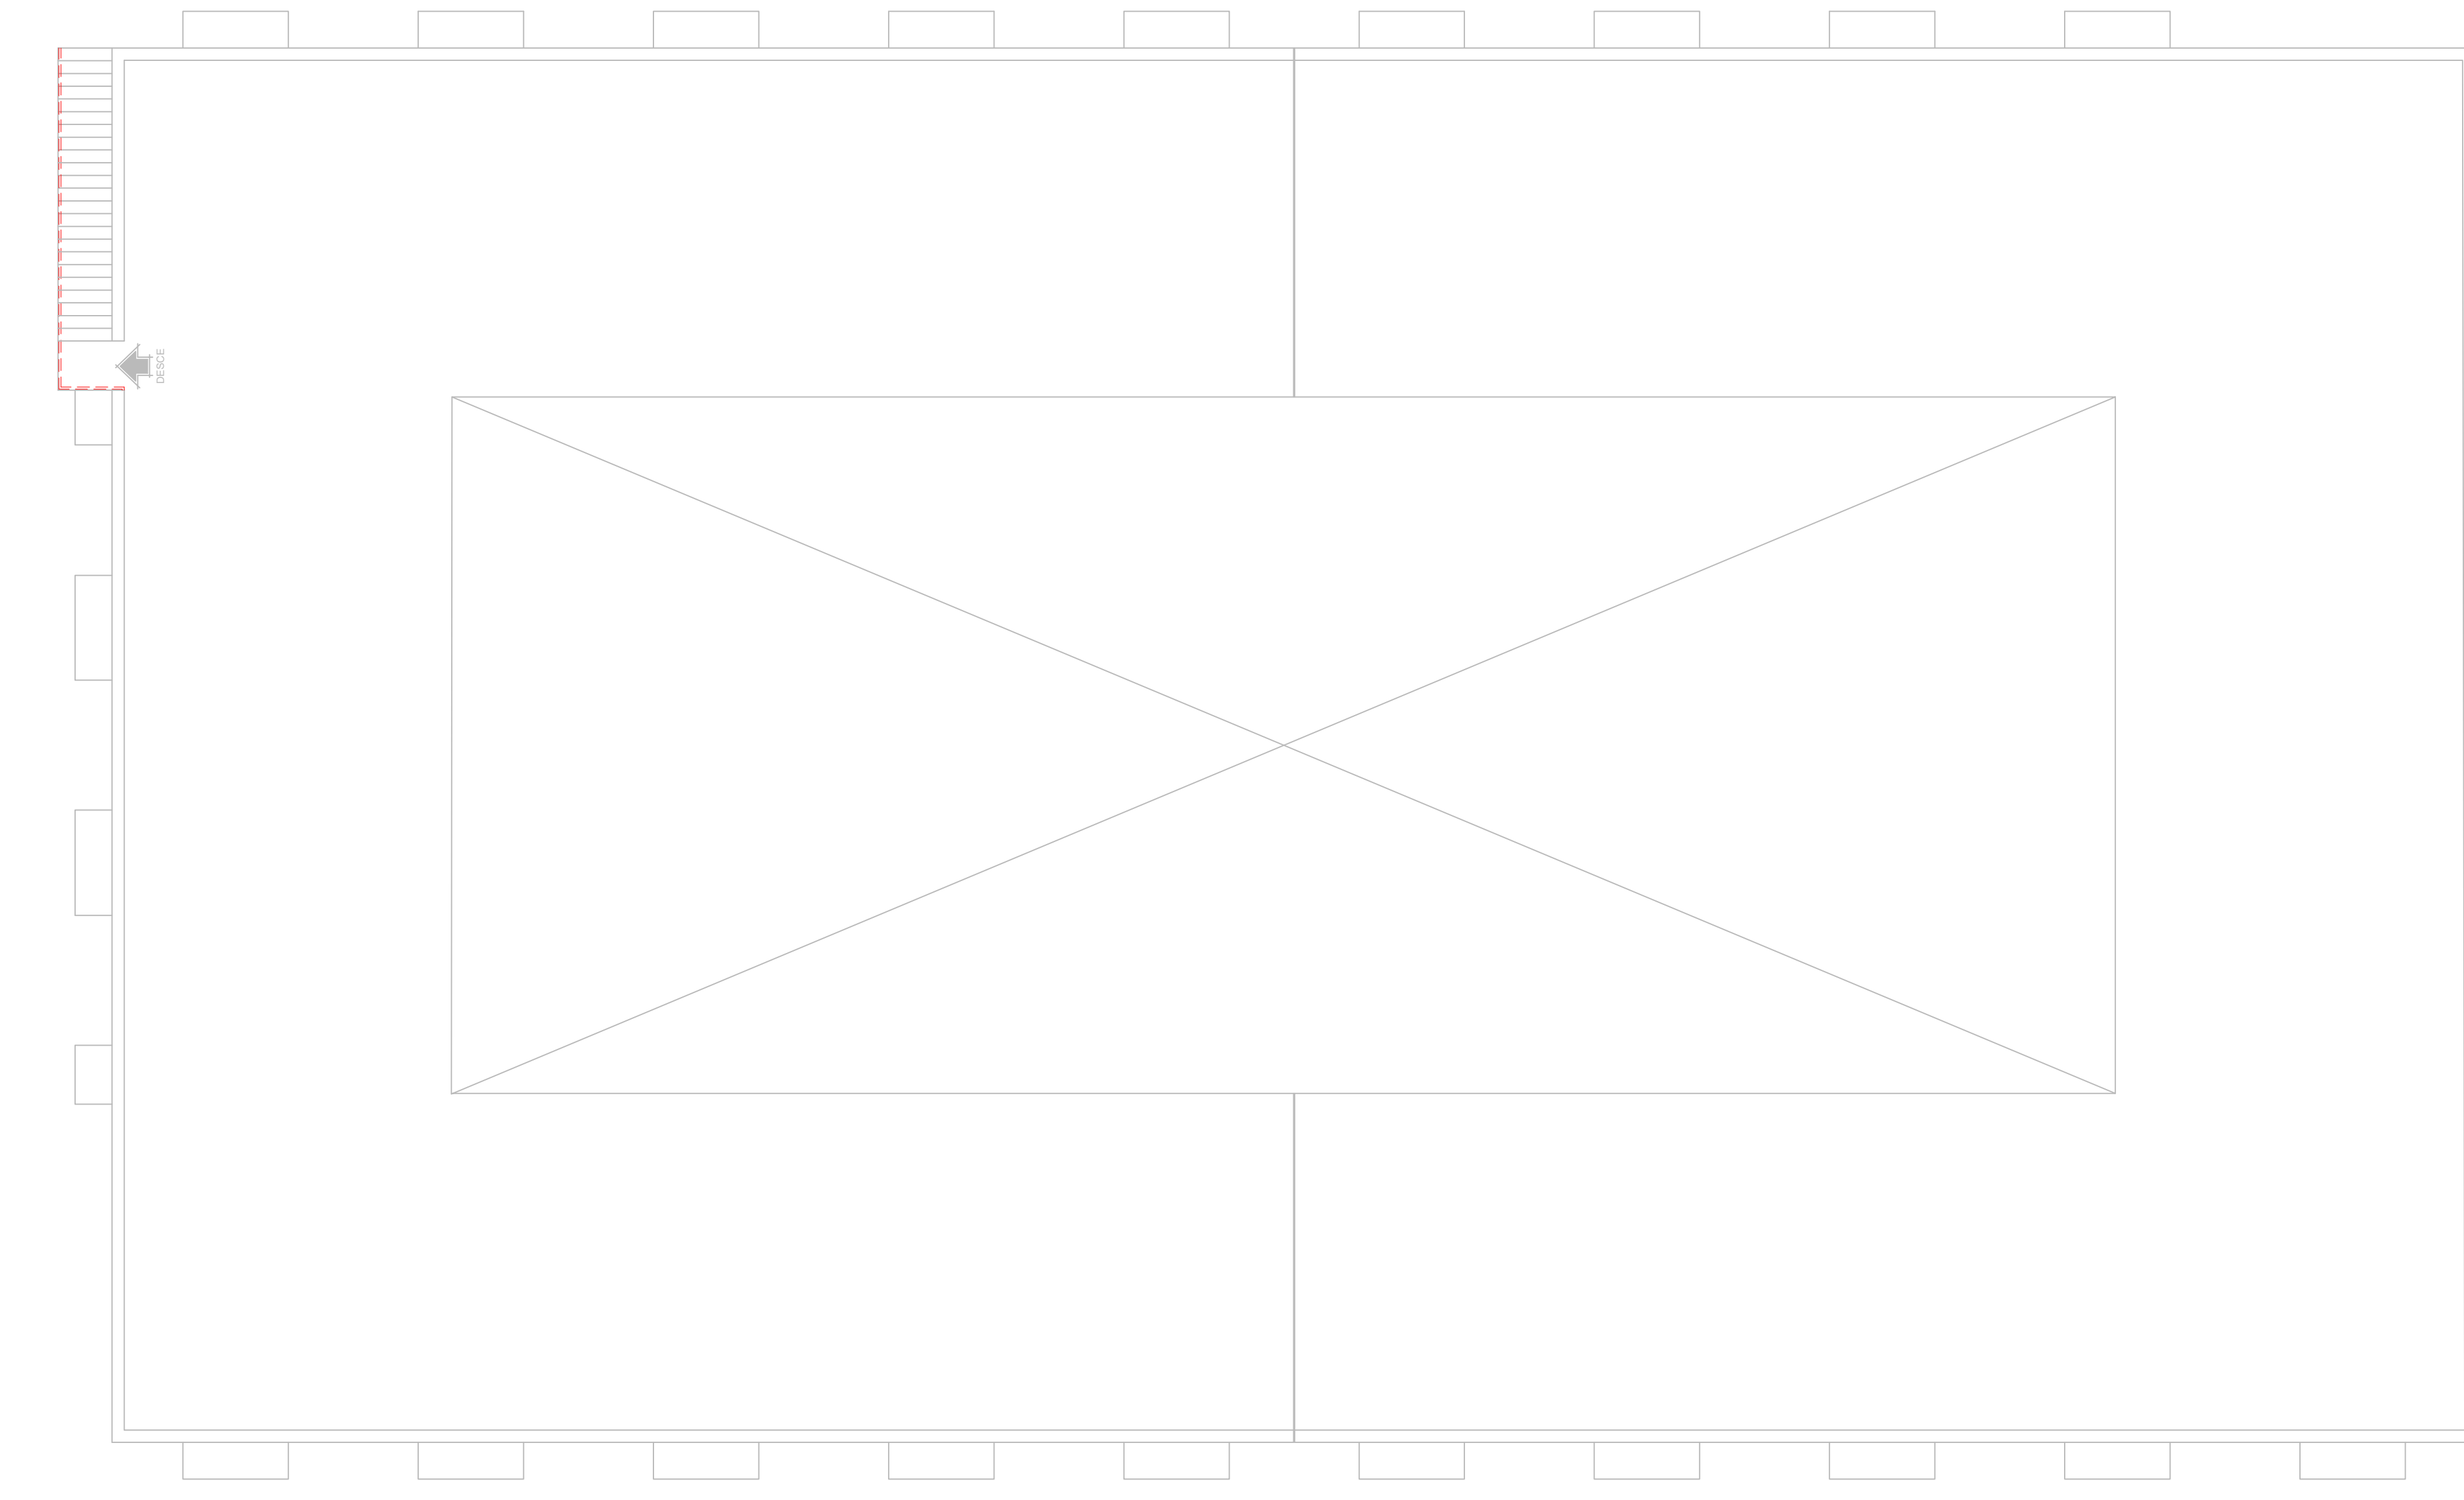


PLANTA DEMOLIÇÃO
COBERTURA – PAVILHÃO I
escala 1:100

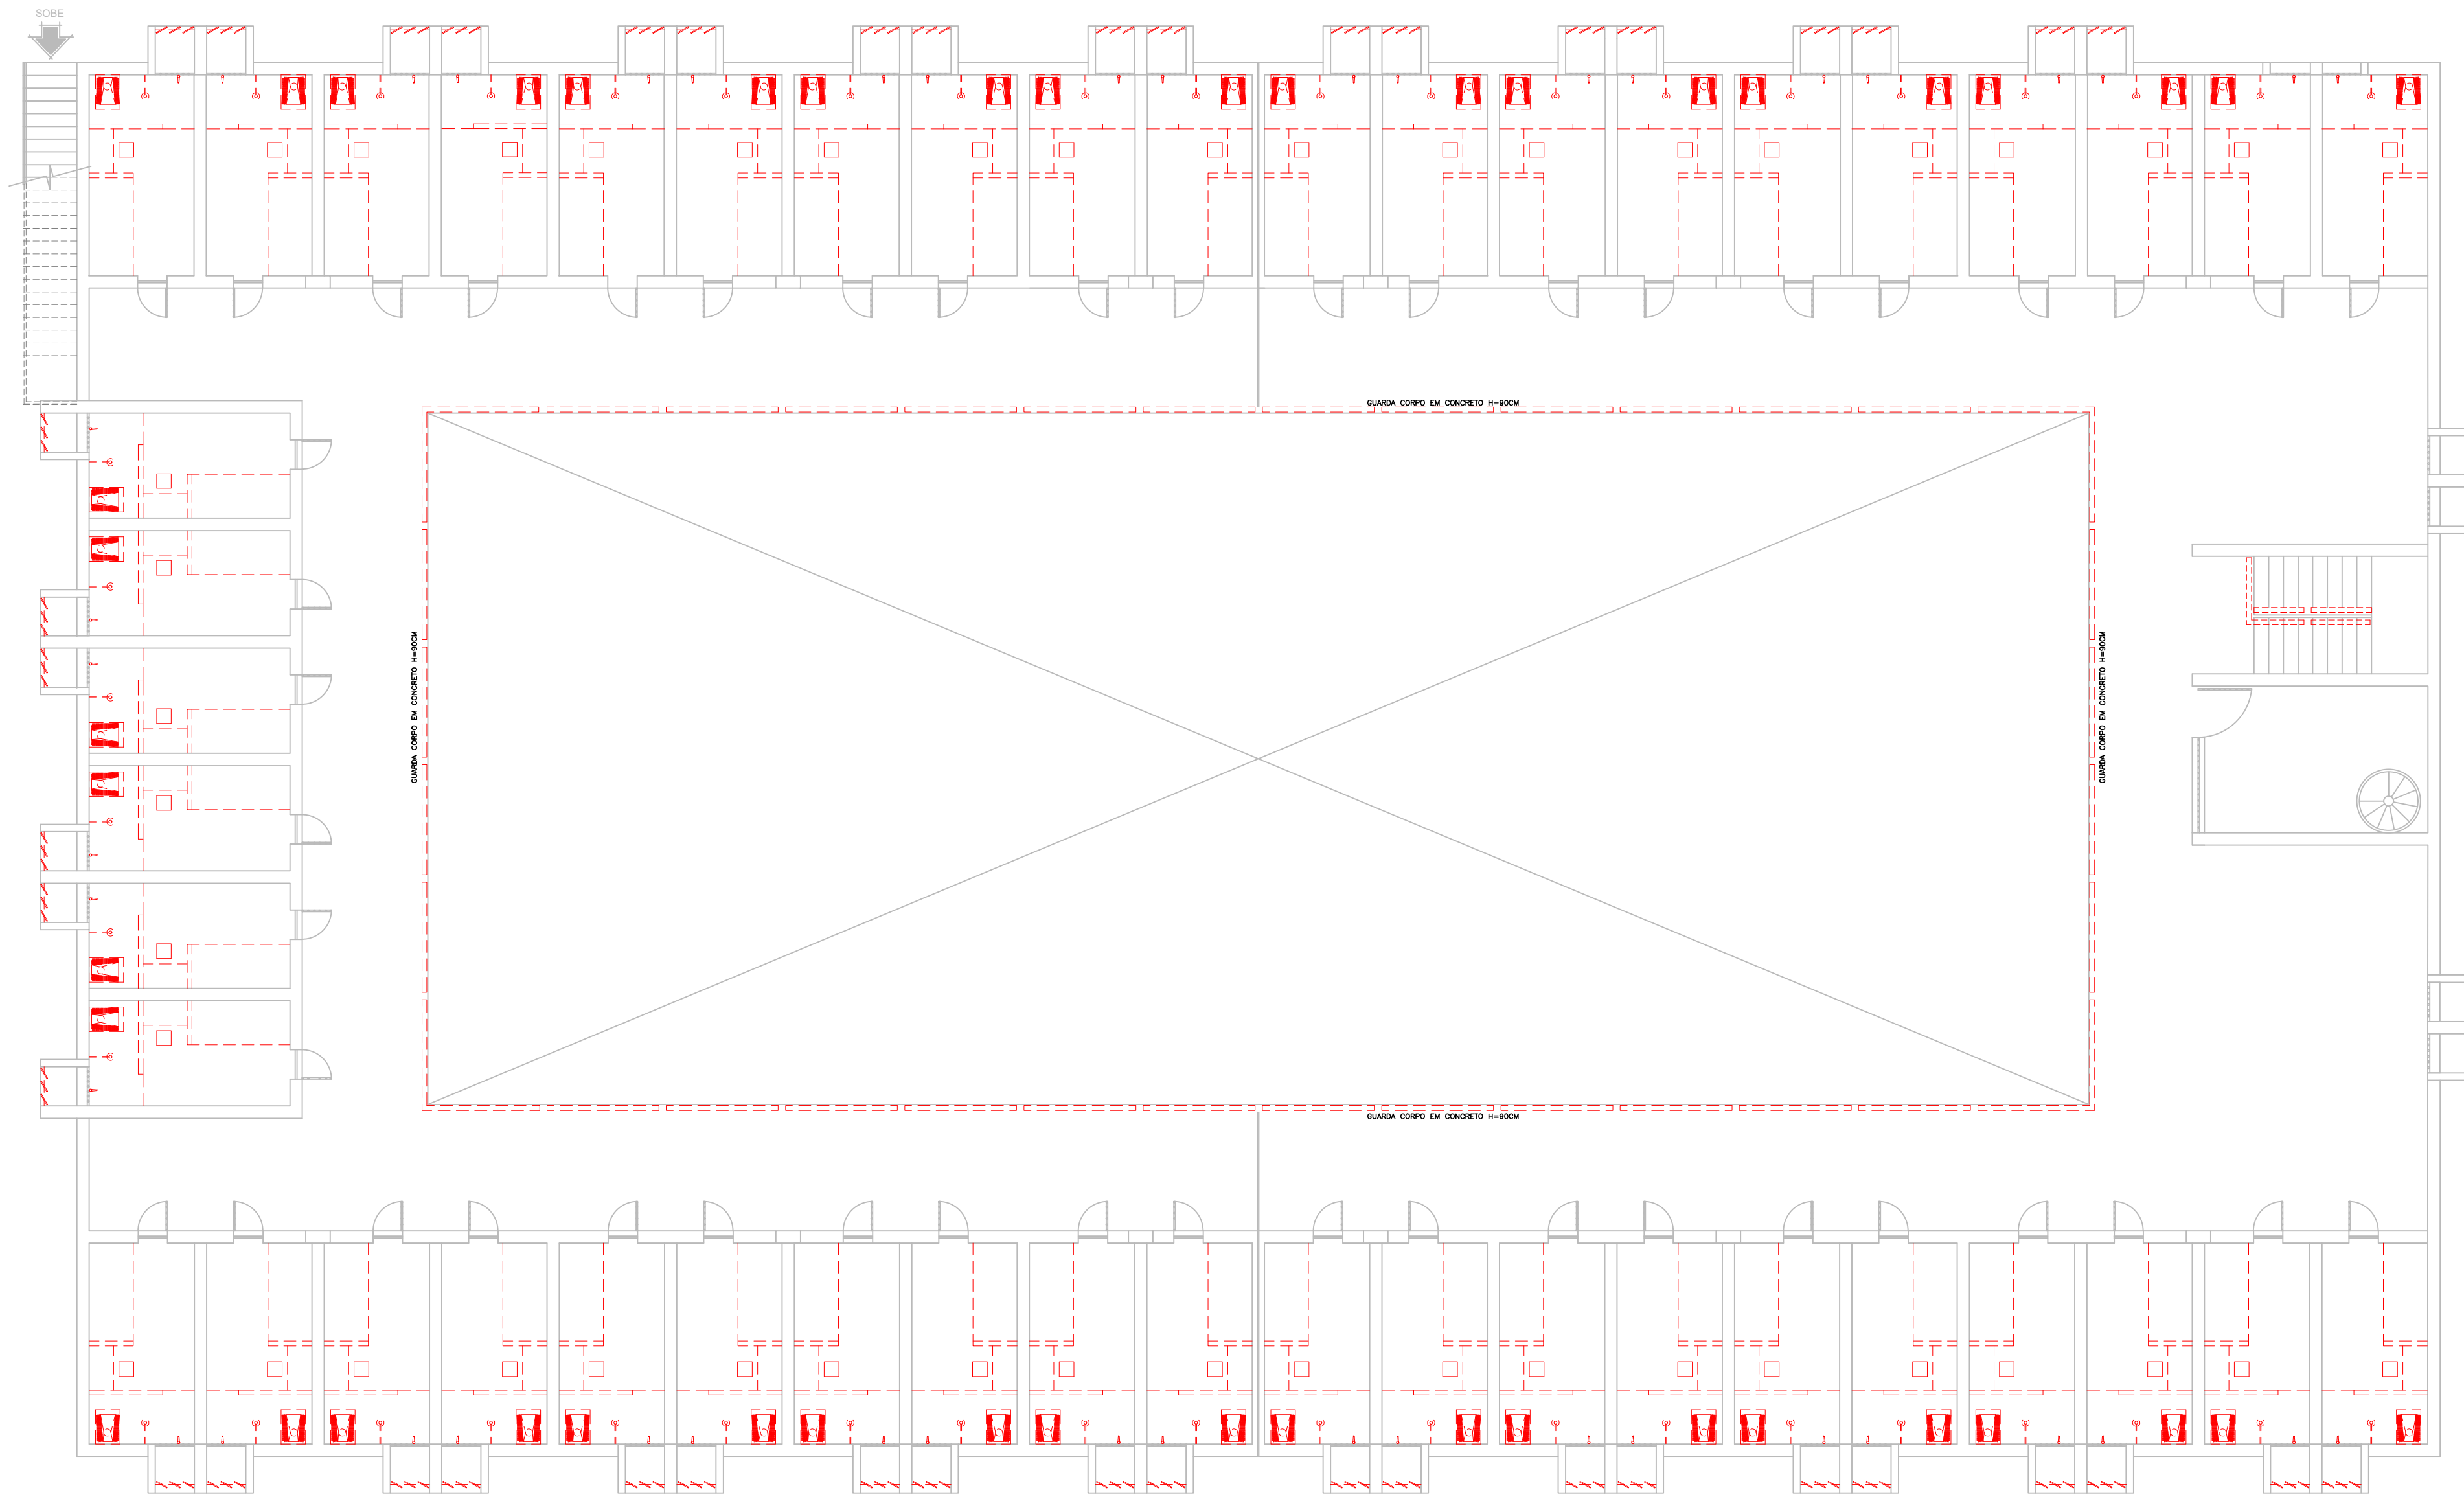


PLANTA DEMOLIÇÃO
2º PAVIMENTO – PAVILHÃO I
escala 1:100

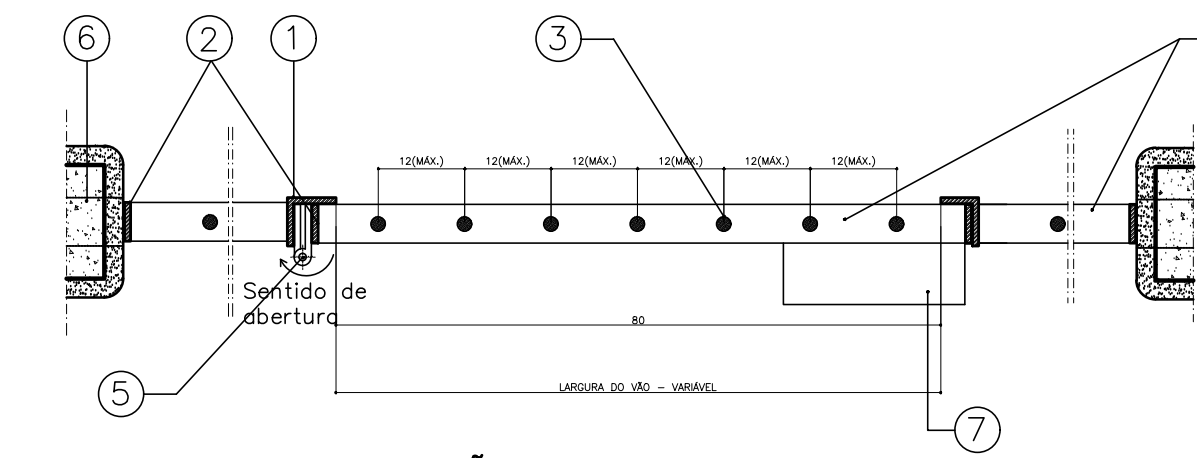


PLANTA PG-CIRCULAÇÃO
ESCALA 1/10

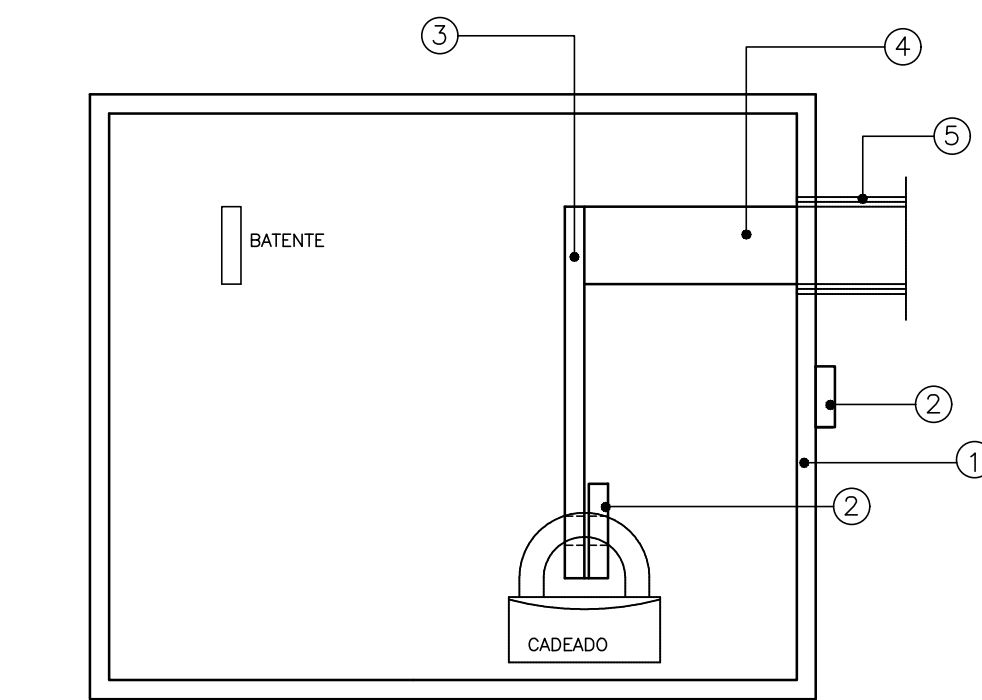

DET-ES ELEVACÃO FRONTAL
ESCALA 1/2,5

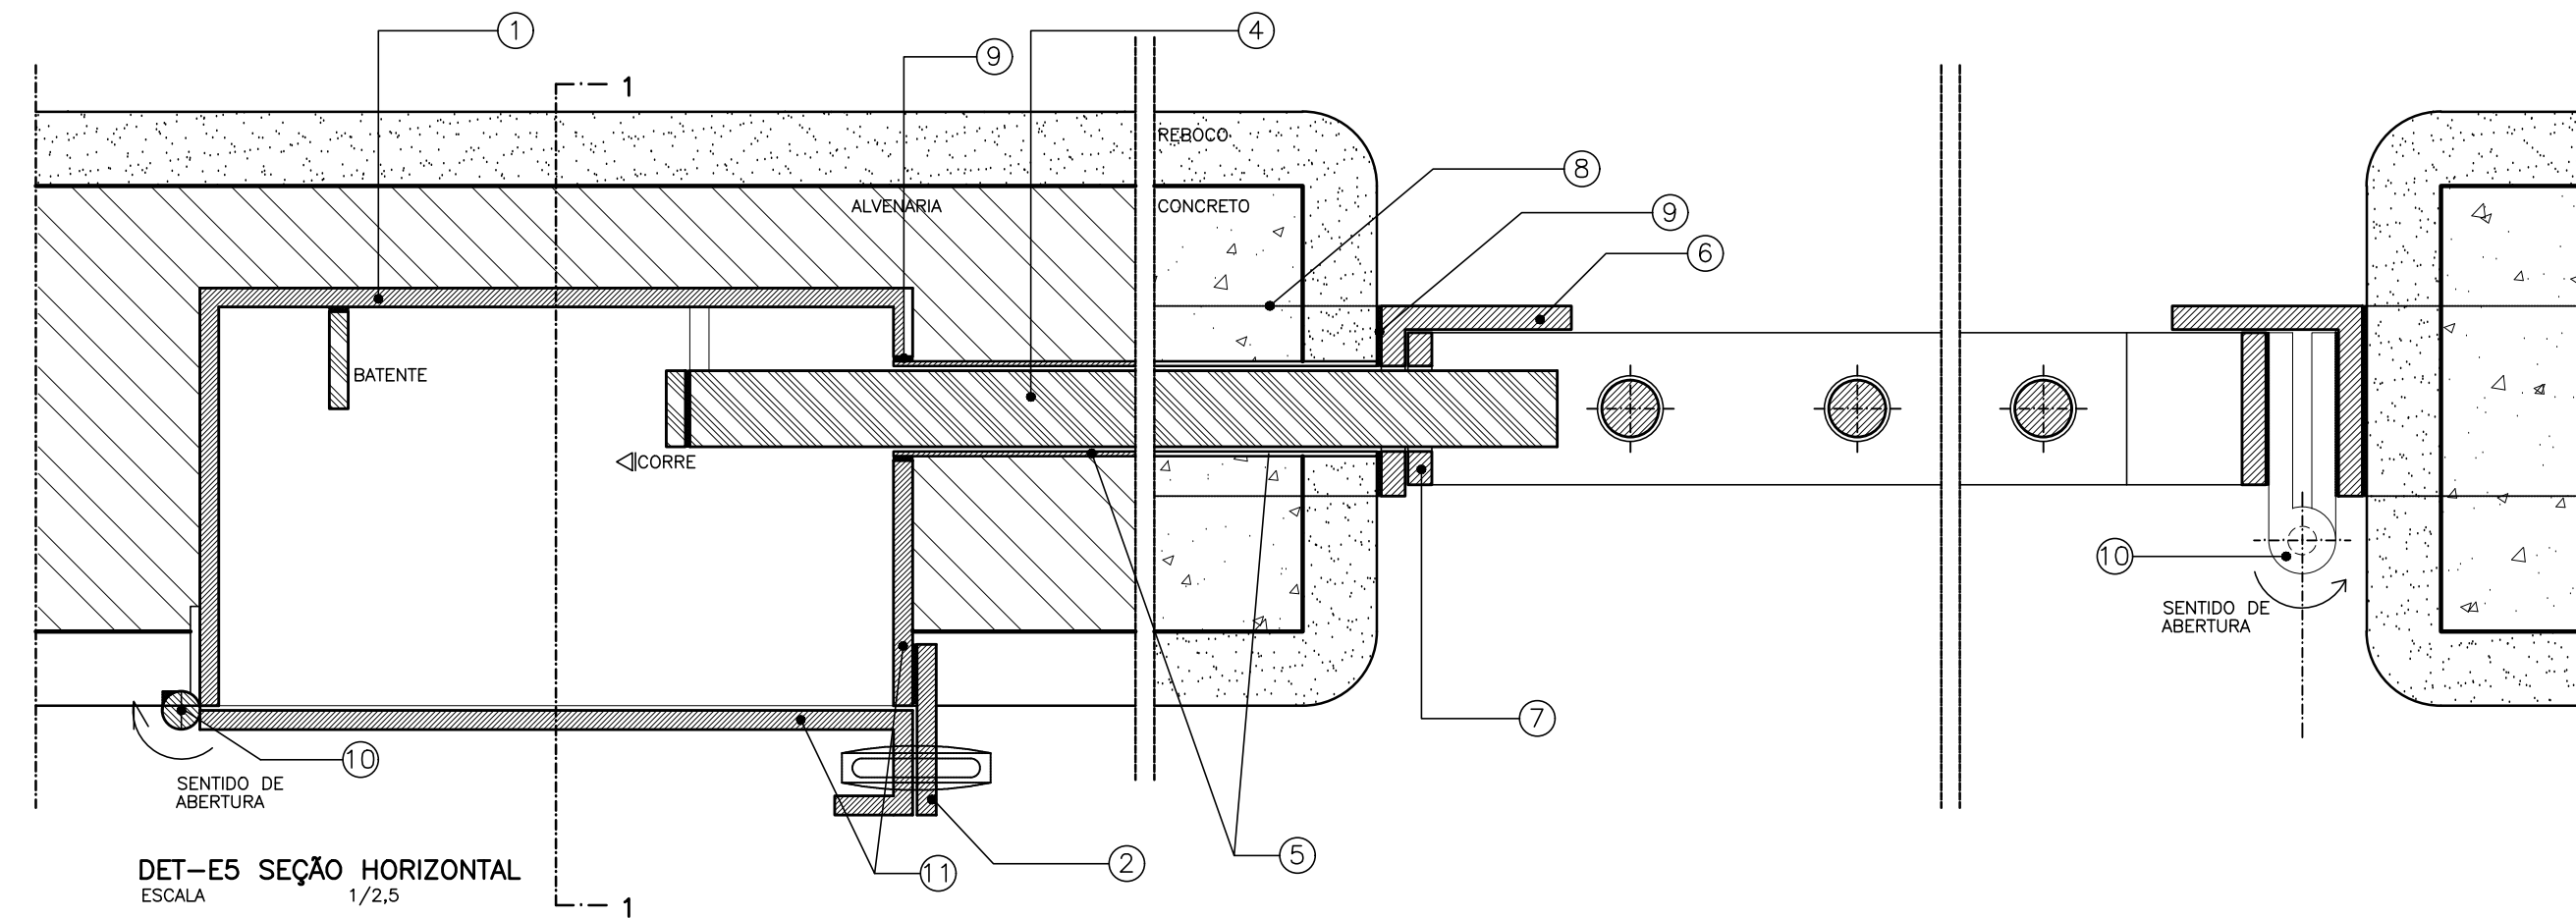

DET-ES SEÇÃO HORIZONTAL
ESCALA 1/2,5

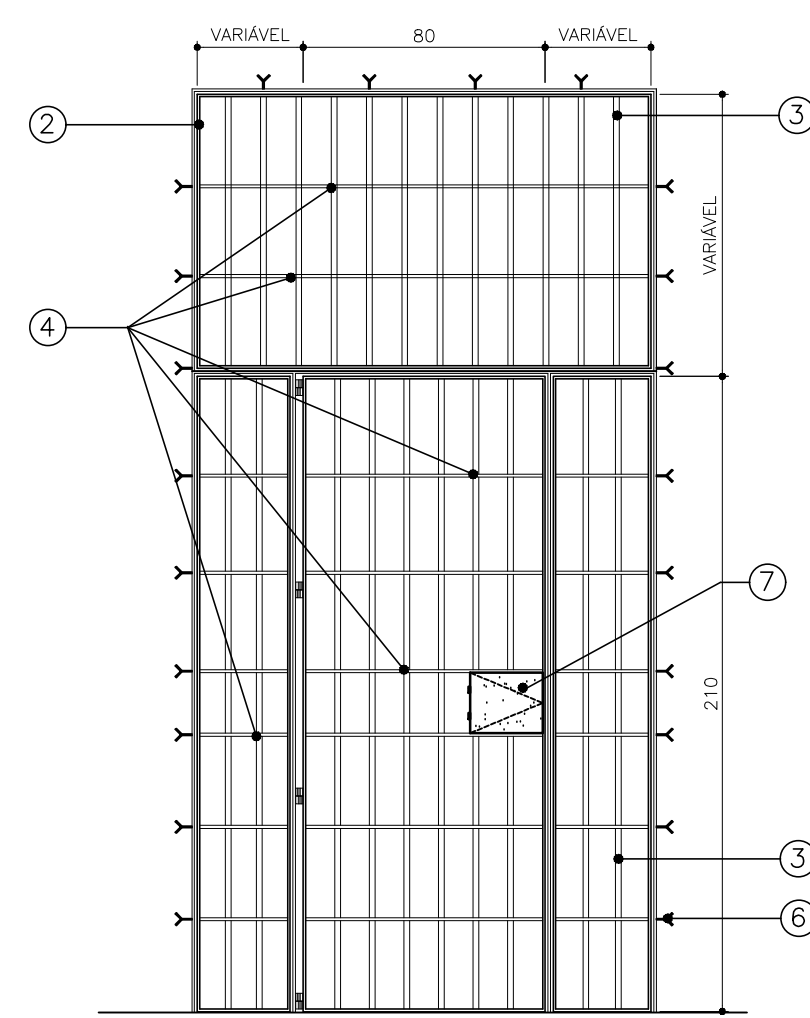

VISTA EXTERNA PG-CIRCULAÇÃO
ESCALA 1/25

LEGENDA (E06)


- 1) MARCO DE FERRO CANTONEIRA 2 1/2" X 5/16" SAE 1020
- 2) QUADRO EM FERRO CHATO SAE 1045 2" X 5/16"
- 3) FERRO Ø 3/4", SAE 1045
- 4) BARRA TRANSVERSAL DE FERRO CHATO SAE 1045 2" X 5/16"
- 5) DOBRADIÇA TIPO CACHIMBO Ø 3/4" VER DETALHE E1
- 6) CHAMBAZOR DETALHE E2
- 7) TRINCA DETALHE E3

OBSERVAÇÕES

- 1) A PORTA DEVERÁ ABRIR 180°
- 2) A LARGURA DA PORTA CORRESPONDE AO VAZ LÍBRE DE ACESSO, ENTRE OS MARCOS E OS BATESIS.

LEGENDA

- 1) CAIXA EM CHAPA 14 DOBRADA – SAE 1020
- 2) PORTA CADEADO EM FERRO CHATO 2" X 1/4" – SAE 1045
- 3) PERFIL CHATO EM AÇO SAE 1045 – 1" X 5/16"
- 4) BARRA DE FERRO SAE 1045, Ø 3/4" DESDA ENTRADA ATÉ O fim DA PORTA
- 5) TUBO DE AÇO SAE 1045 Ø 1" PARA PASSAGEM DA BARRA
- 6) MARCO EM PERFIL CANTONEIRA AÇO SAE 1045 – 2 1/2" X 2 1/2" X 5/16"
- 7) QUADRO DA PORTA EM PERFIL CHATO, AÇO SAE 1045 – 2" X 5/16"
- 8) CHAMBAZOR TIPO ANDORRINA DETALHE E2
- 9) SOLDA
- 10) DOBRADIÇA TIPO CACHIMBO DETALHE E1
- 11) PORTA EM CHAPA

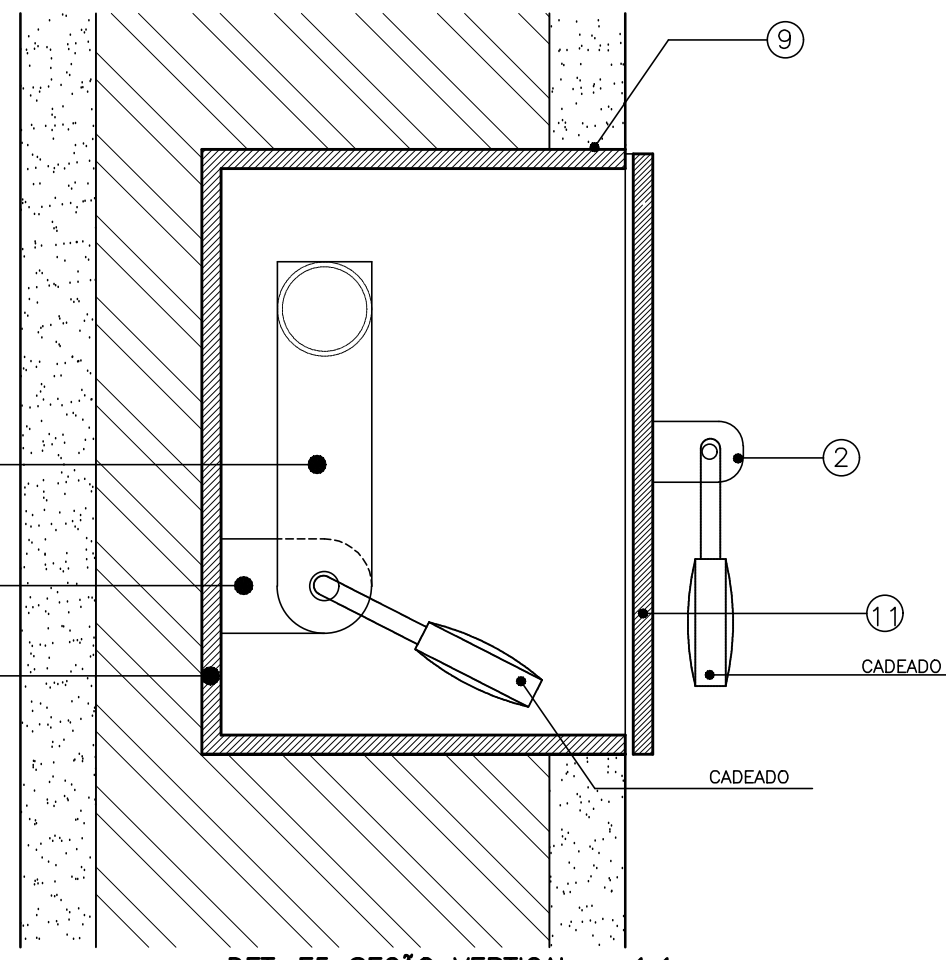

DET-ES SEÇÃO VERTICAL
ESCALA 1:1

OBSERVAÇÕES
COTAS EM CENTÍMETROS, NÍVEIS EM METROS.
NÃO RETIRAR MEDIDAS DO DESENHO COM ESCALA.
CONFERIR TODAS AS MEDIDAS NO LOCAL.
QUALQUER ALTERAÇÃO DE PROJETO DEVERÁ SER COMUNICADA À EQUIPE TÉCNICA DN.

REV.	DATA	DESCRIÇÃO



EQUIPE TÉCNICA

Sofia Pinheiro Franco Magalhães
Desenhista / Sofia Pinheiro Franco Magalhães
CRL 147.717-1
Responsável Técnico: André Hermont Pereira da Silva
CREA: 90788/D
CONSULTORIA SANTIAGO ENGENHARIA




SECRETARIA DE ESTADO DE JUSTIÇA E SEGURANÇA PÚBLICA
DIRETORIA DE INFRAESTRUTURA


PROJETO DE ARQUITETURA DE REFORMA DOS PAVILHÕES I E II	DATA	DEZ/2023
PRESÍDIO ANTÔNIO DUTRA LADEIRA	ARQUIT.	
PLANTAS 1ª E 2ª PAVIMENTO E COBERTURA A DEMOLIR - PAVILHÃO I E DETALHES	PROVA	12/20

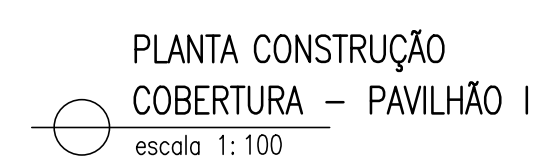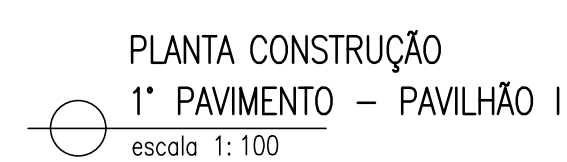


OBSERVAÇÕES	COTAS EM CENTÍMETROS; NÍVEIS EM METROS.			REVISÕES	REV.	DATA	DESCRIÇÃO	EQUIPE TÉCNICA Sofia Pinheiro Franco Mageste Desenhista - Sofia Pinheiro Franco Mageste CAD.: 00707-1  Responsável Técnico - André Harmon Pereira da Silva /CREA: 90798/D CONSULTORIA SANTIAGO ENGENHARIA	IDENTIFICAÇÃO		SECRETARIA DE ESTADO DE JUSTIÇA E SEGURANÇA PÚBLICA DIRETORIA DE INFRAESTRUTURAS				
	NÃO RETIRAR MEDIDAS DO DESENHO COM ESCALA											PROJ.	PROJETO DE ARQUITETURA DE REFORMA DOS PAVILHÕES I E II	DATA	DEZ/2025
	CONFERIR TODAS AS MEDIDAS NO LOCAL											LADO	PRESÍDIO ANTÔNIO OUTRA LADERIA	ARQUIT.	
	QUALQUER ALTERAÇÃO DE PROJETO DEVERÁ SER COMUNICADA À EQUIPE TÉCNICA ON											CONT.	PLANTAS 1º E 2º PAVIMENTO E COBERTURA A CONSTRUIR - PAVILHÃO I	FOLHA Nº	03/09

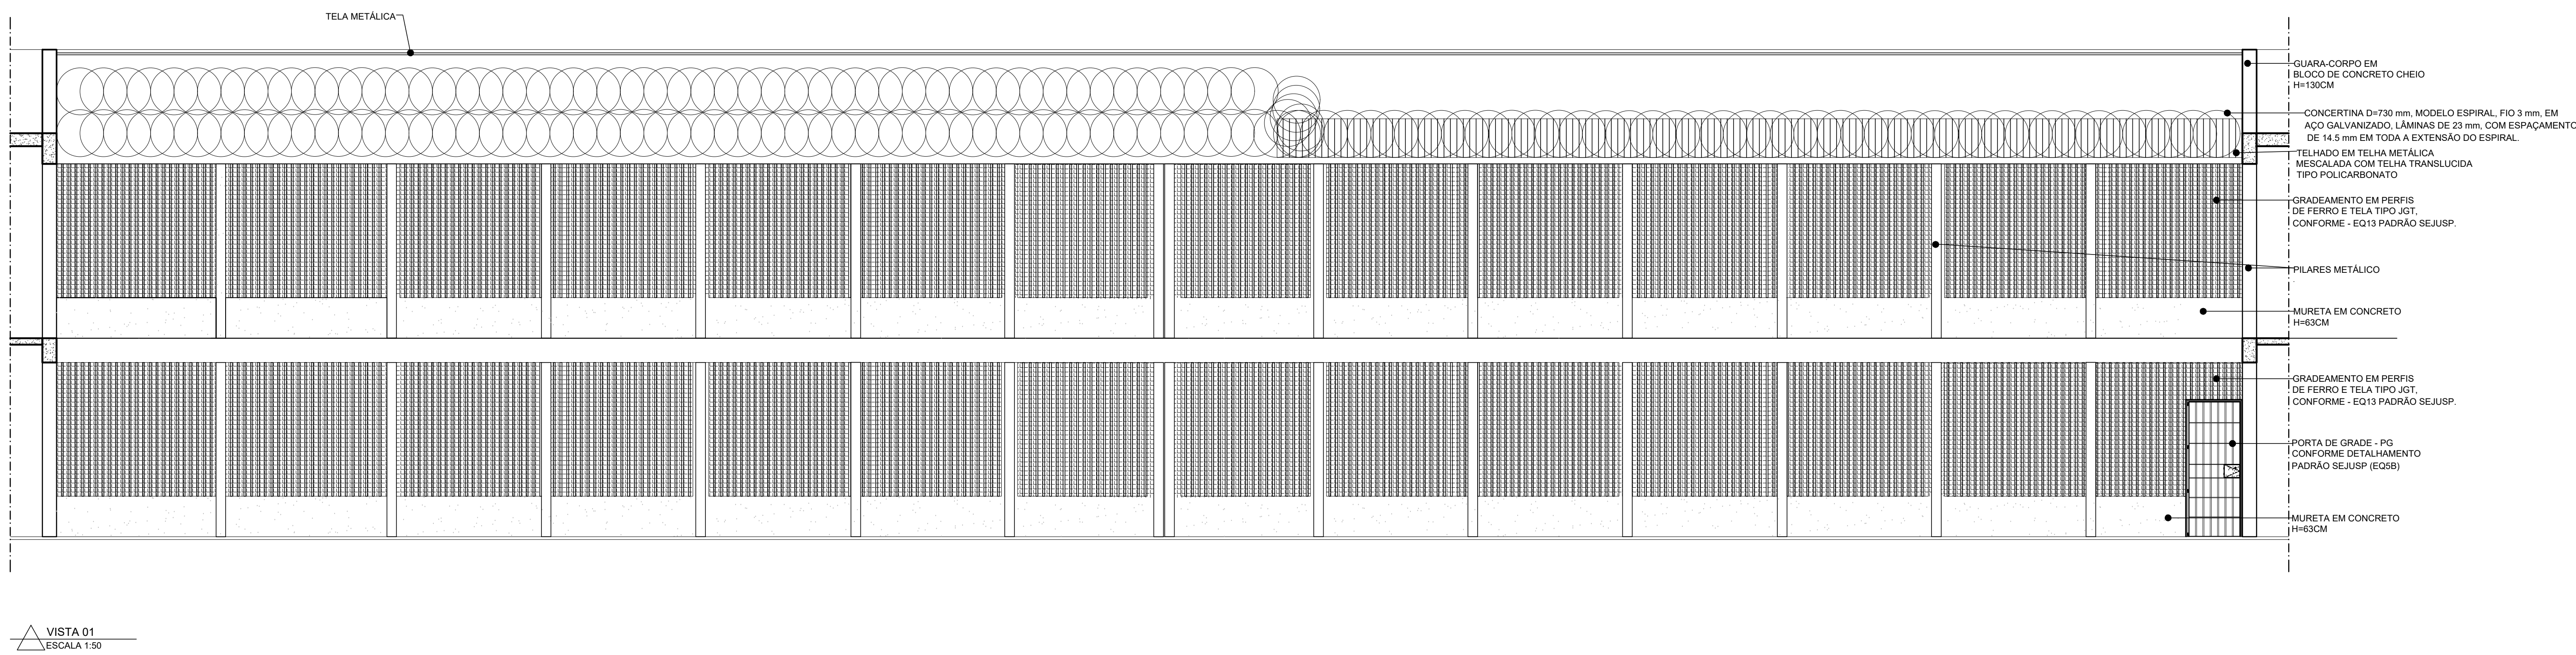


COTAS EM CENTÍMETROS, NÍVEIS EM METROS.		REVISÕES	REV.	DATA	DESCRIÇÃO	EQUIPE TÉCNICA	 SECRETARIA DE ESTADO DE JUSTIÇA E SEGURANÇA PÚBLICA DIRETORIA DE INFRAESTRUTURA <table><tr><td>PROJ.</td><td>PROJETO DE ARQUITETURA DE REFORMA DOS PAVILHÕES I E II</td><td>DATA</td><td>02/2/2025</td></tr><tr><td>PRELIM.</td><td>PRESÍDIO ANTÔNIO DUTRA LADERIA</td><td>ARQUIT.</td><td></td></tr><tr><td>CONT. / VIST.</td><td>CORTE A-A E VISTA 01</td><td>FOLHA</td><td>07/09</td></tr></table>	PROJ.	PROJETO DE ARQUITETURA DE REFORMA DOS PAVILHÕES I E II	DATA	02/2/2025	PRELIM.	PRESÍDIO ANTÔNIO DUTRA LADERIA	ARQUIT.		CONT. / VIST.	CORTE A-A E VISTA 01	FOLHA	07/09
PROJ.	PROJETO DE ARQUITETURA DE REFORMA DOS PAVILHÕES I E II		DATA	02/2/2025															
PRELIM.	PRESÍDIO ANTÔNIO DUTRA LADERIA		ARQUIT.																
CONT. / VIST.	CORTE A-A E VISTA 01		FOLHA	07/09															
NÃO RETIRAR MEDIDAS DO DESENHO COM ESCALA.																			
CONFERIR TODAS AS MEDIDAS NO LOCAL.																			
QUALQUER ALTERAÇÃO DE PROJETO DEVERÁ SER COMUNICADA À EQUIPE TÉCNICA ON																			
OBSERVAÇÕES						 Sofia Pinheiro Franco Magalhães Desenhista - Sofia Pinheiro Franco Magalhães CAL/BA 707-1  Responsável Técnico - André Hermon Pereira da Silva / CREA - 90788-D CONSULTORIA SANTIAGO ENGENHARIA													

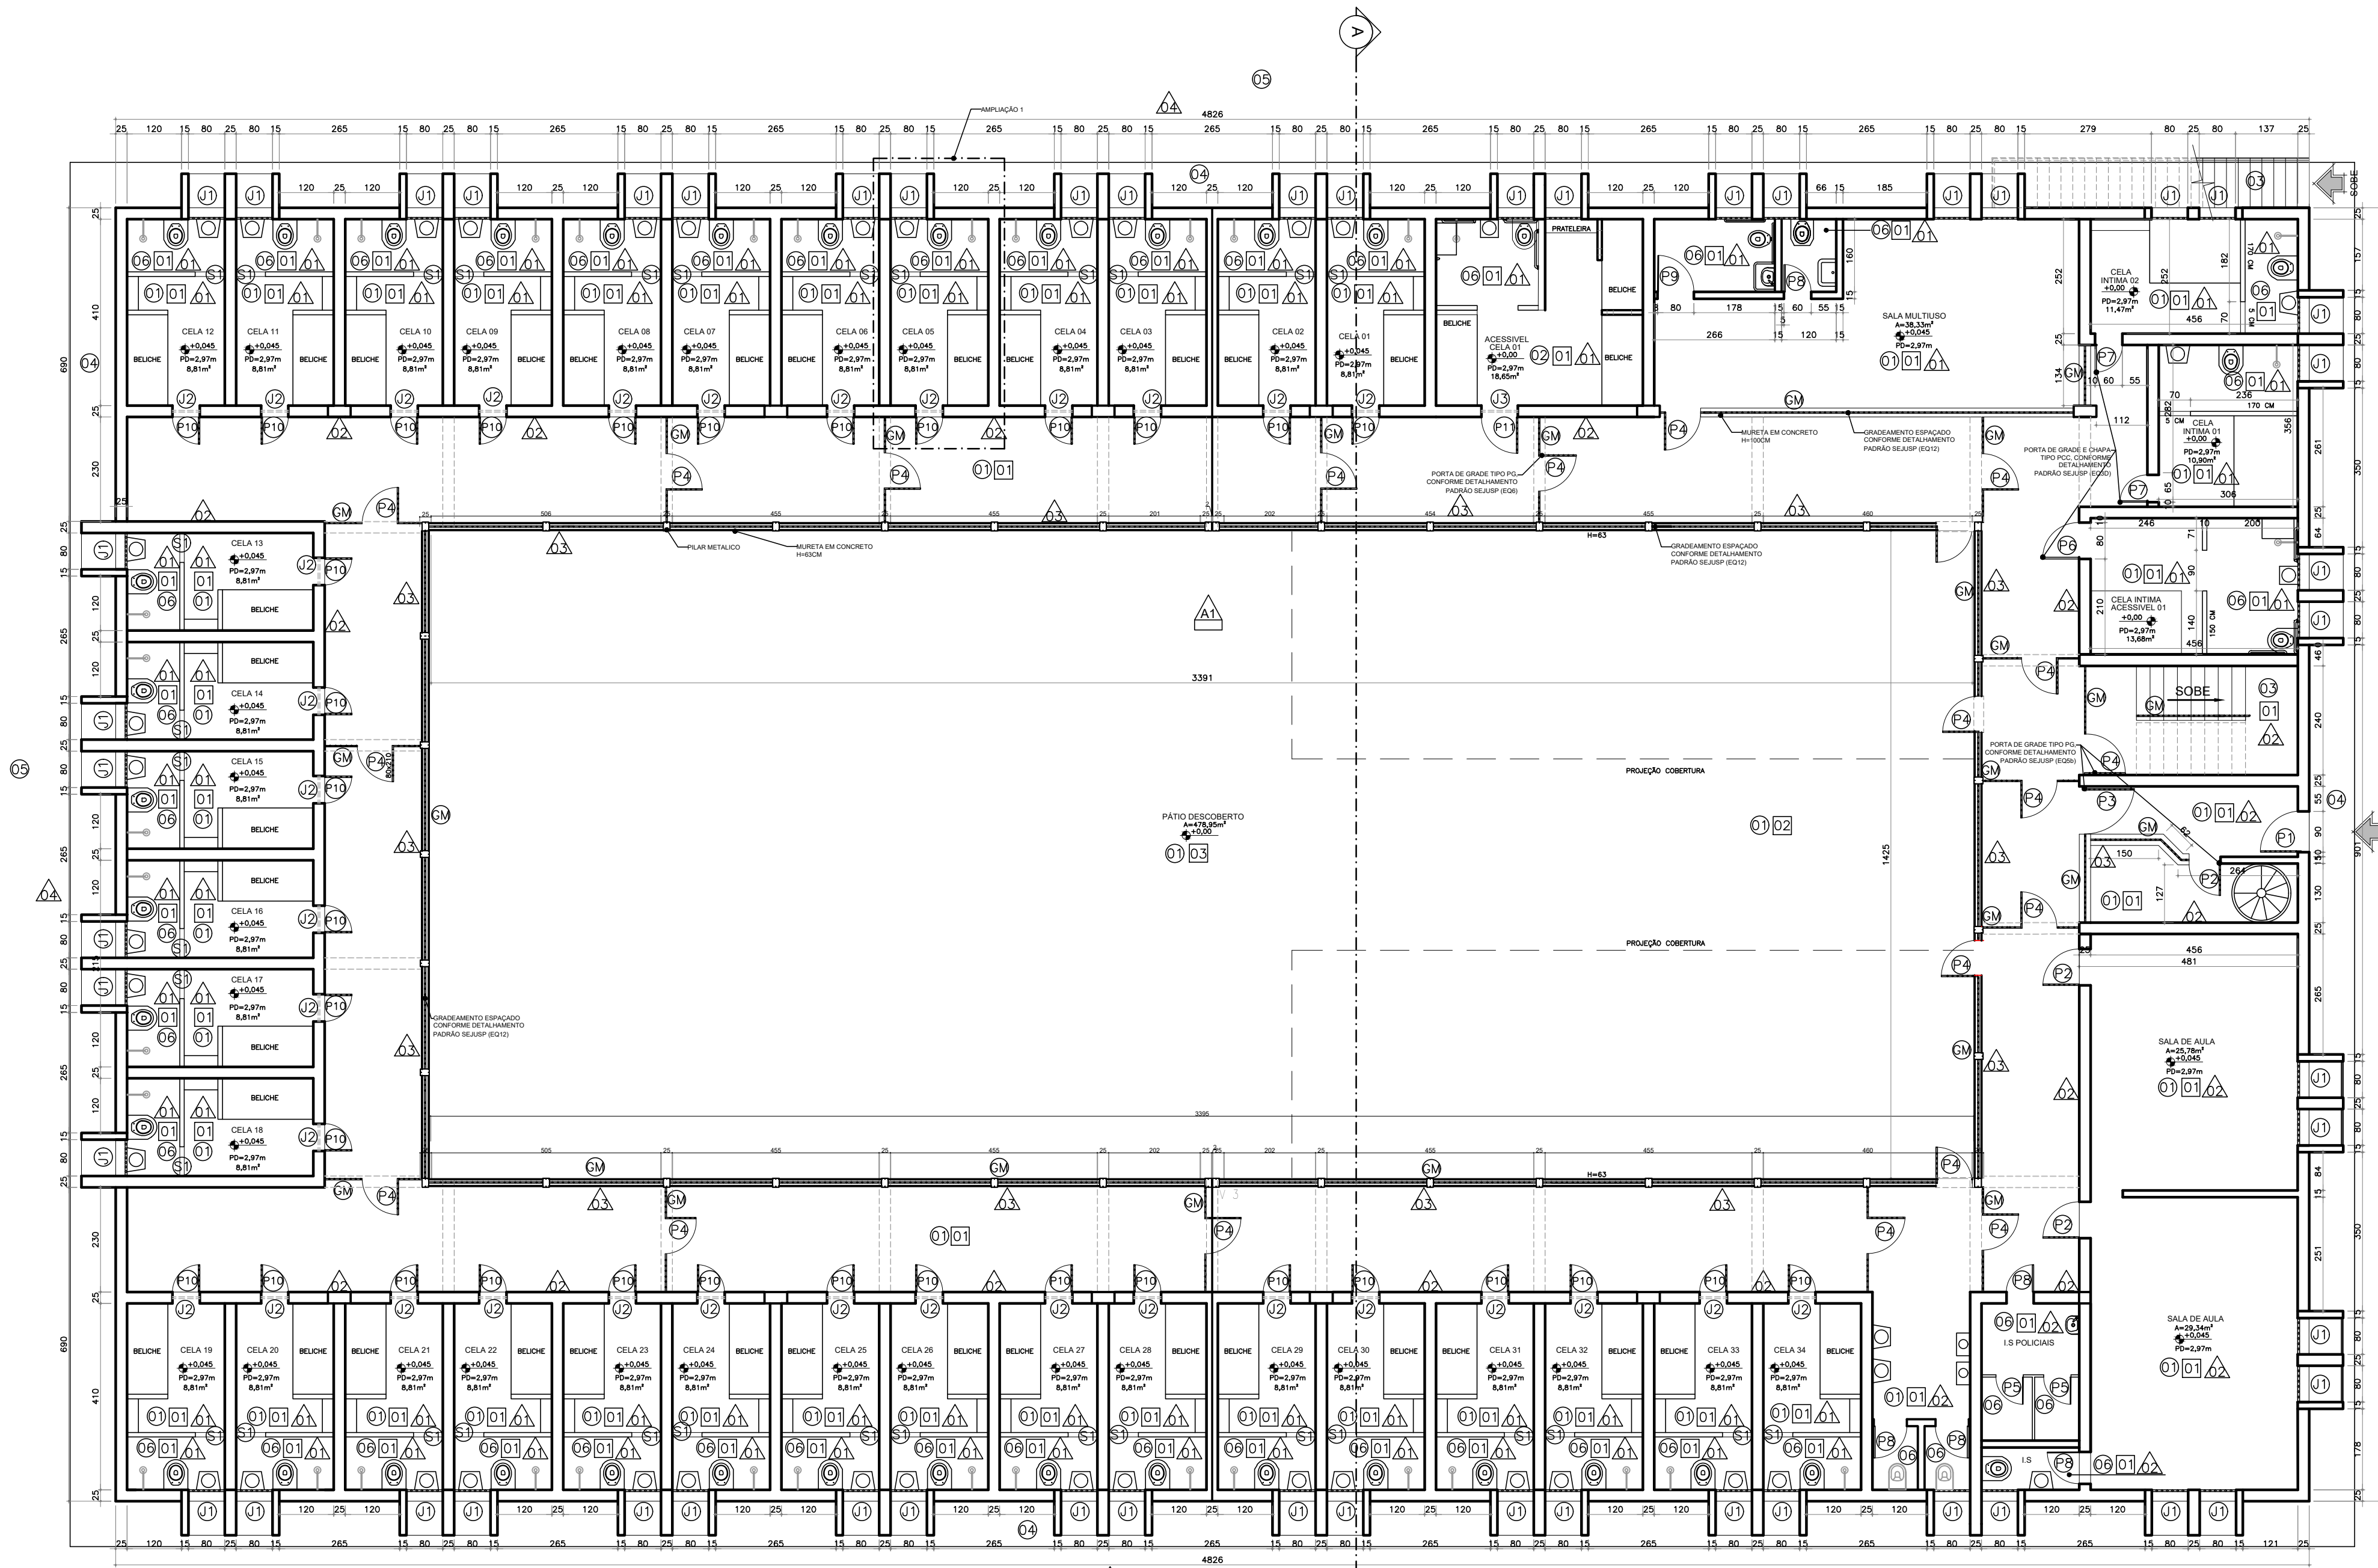

PLANTA 1º PAVIMENTO – PAVILHÃO II
escala 1:100

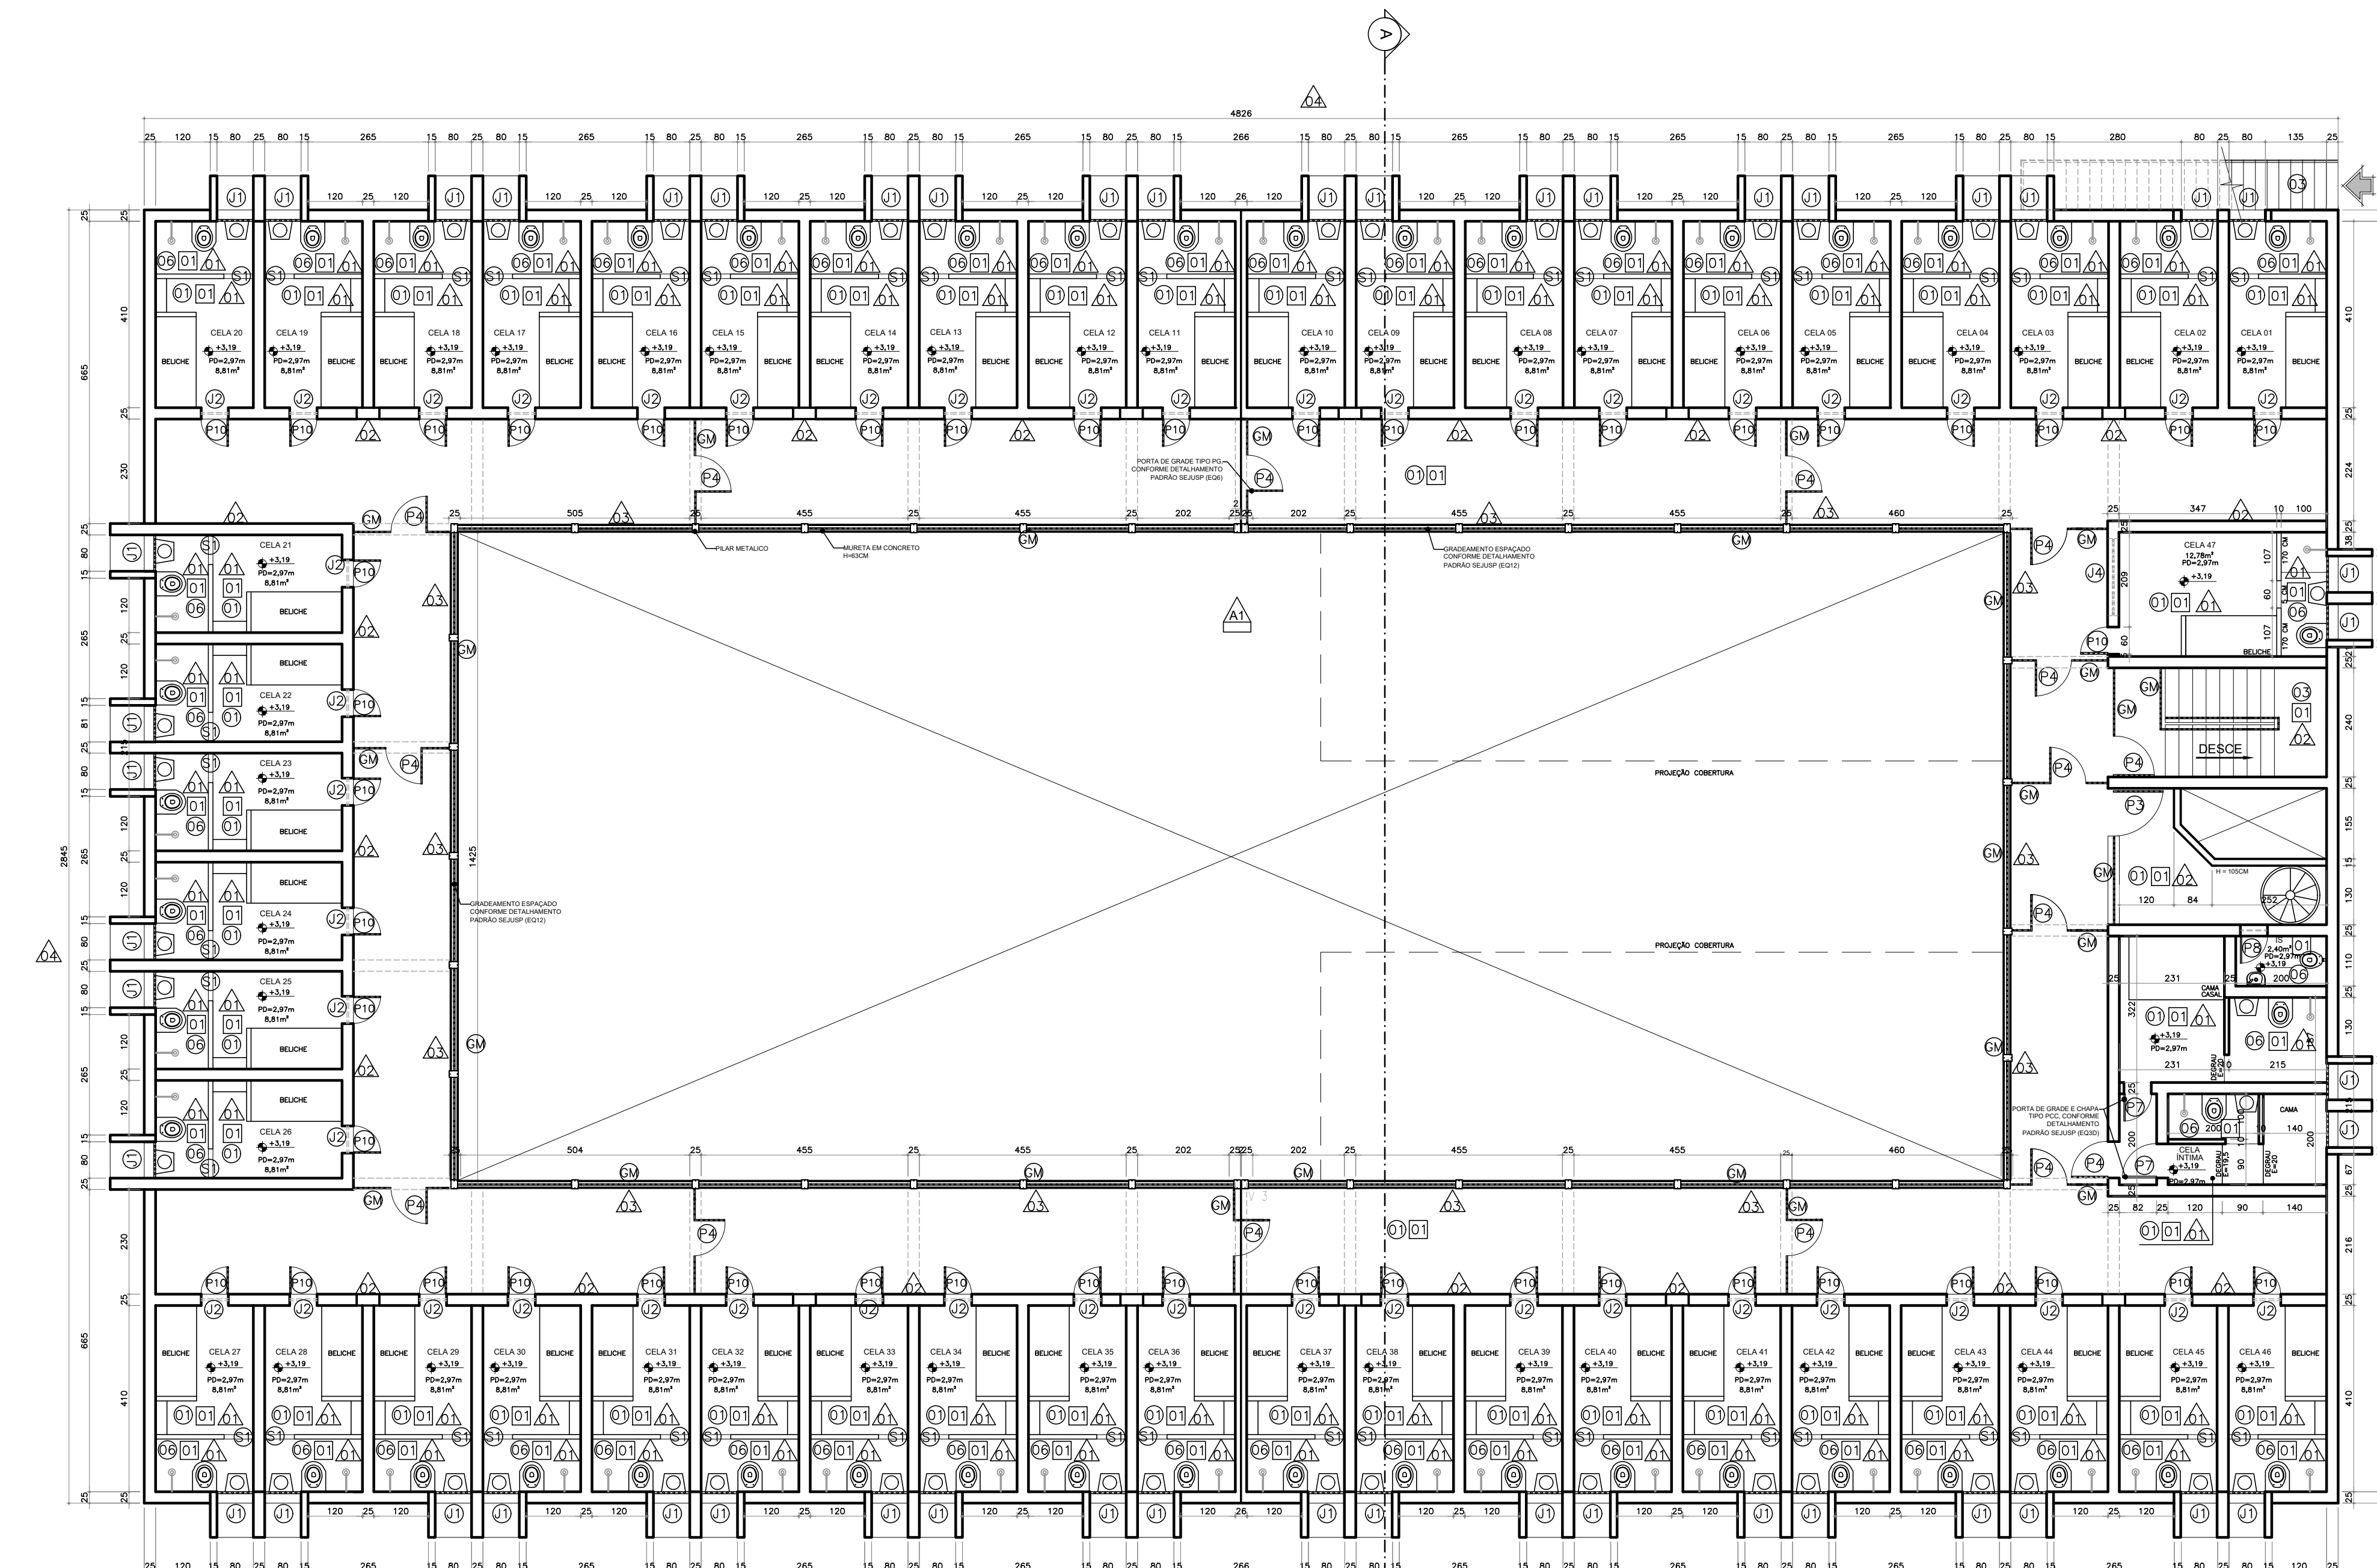


PLANTA 2º PAVIMENTO – PAVILHÃO II
escala 1:100

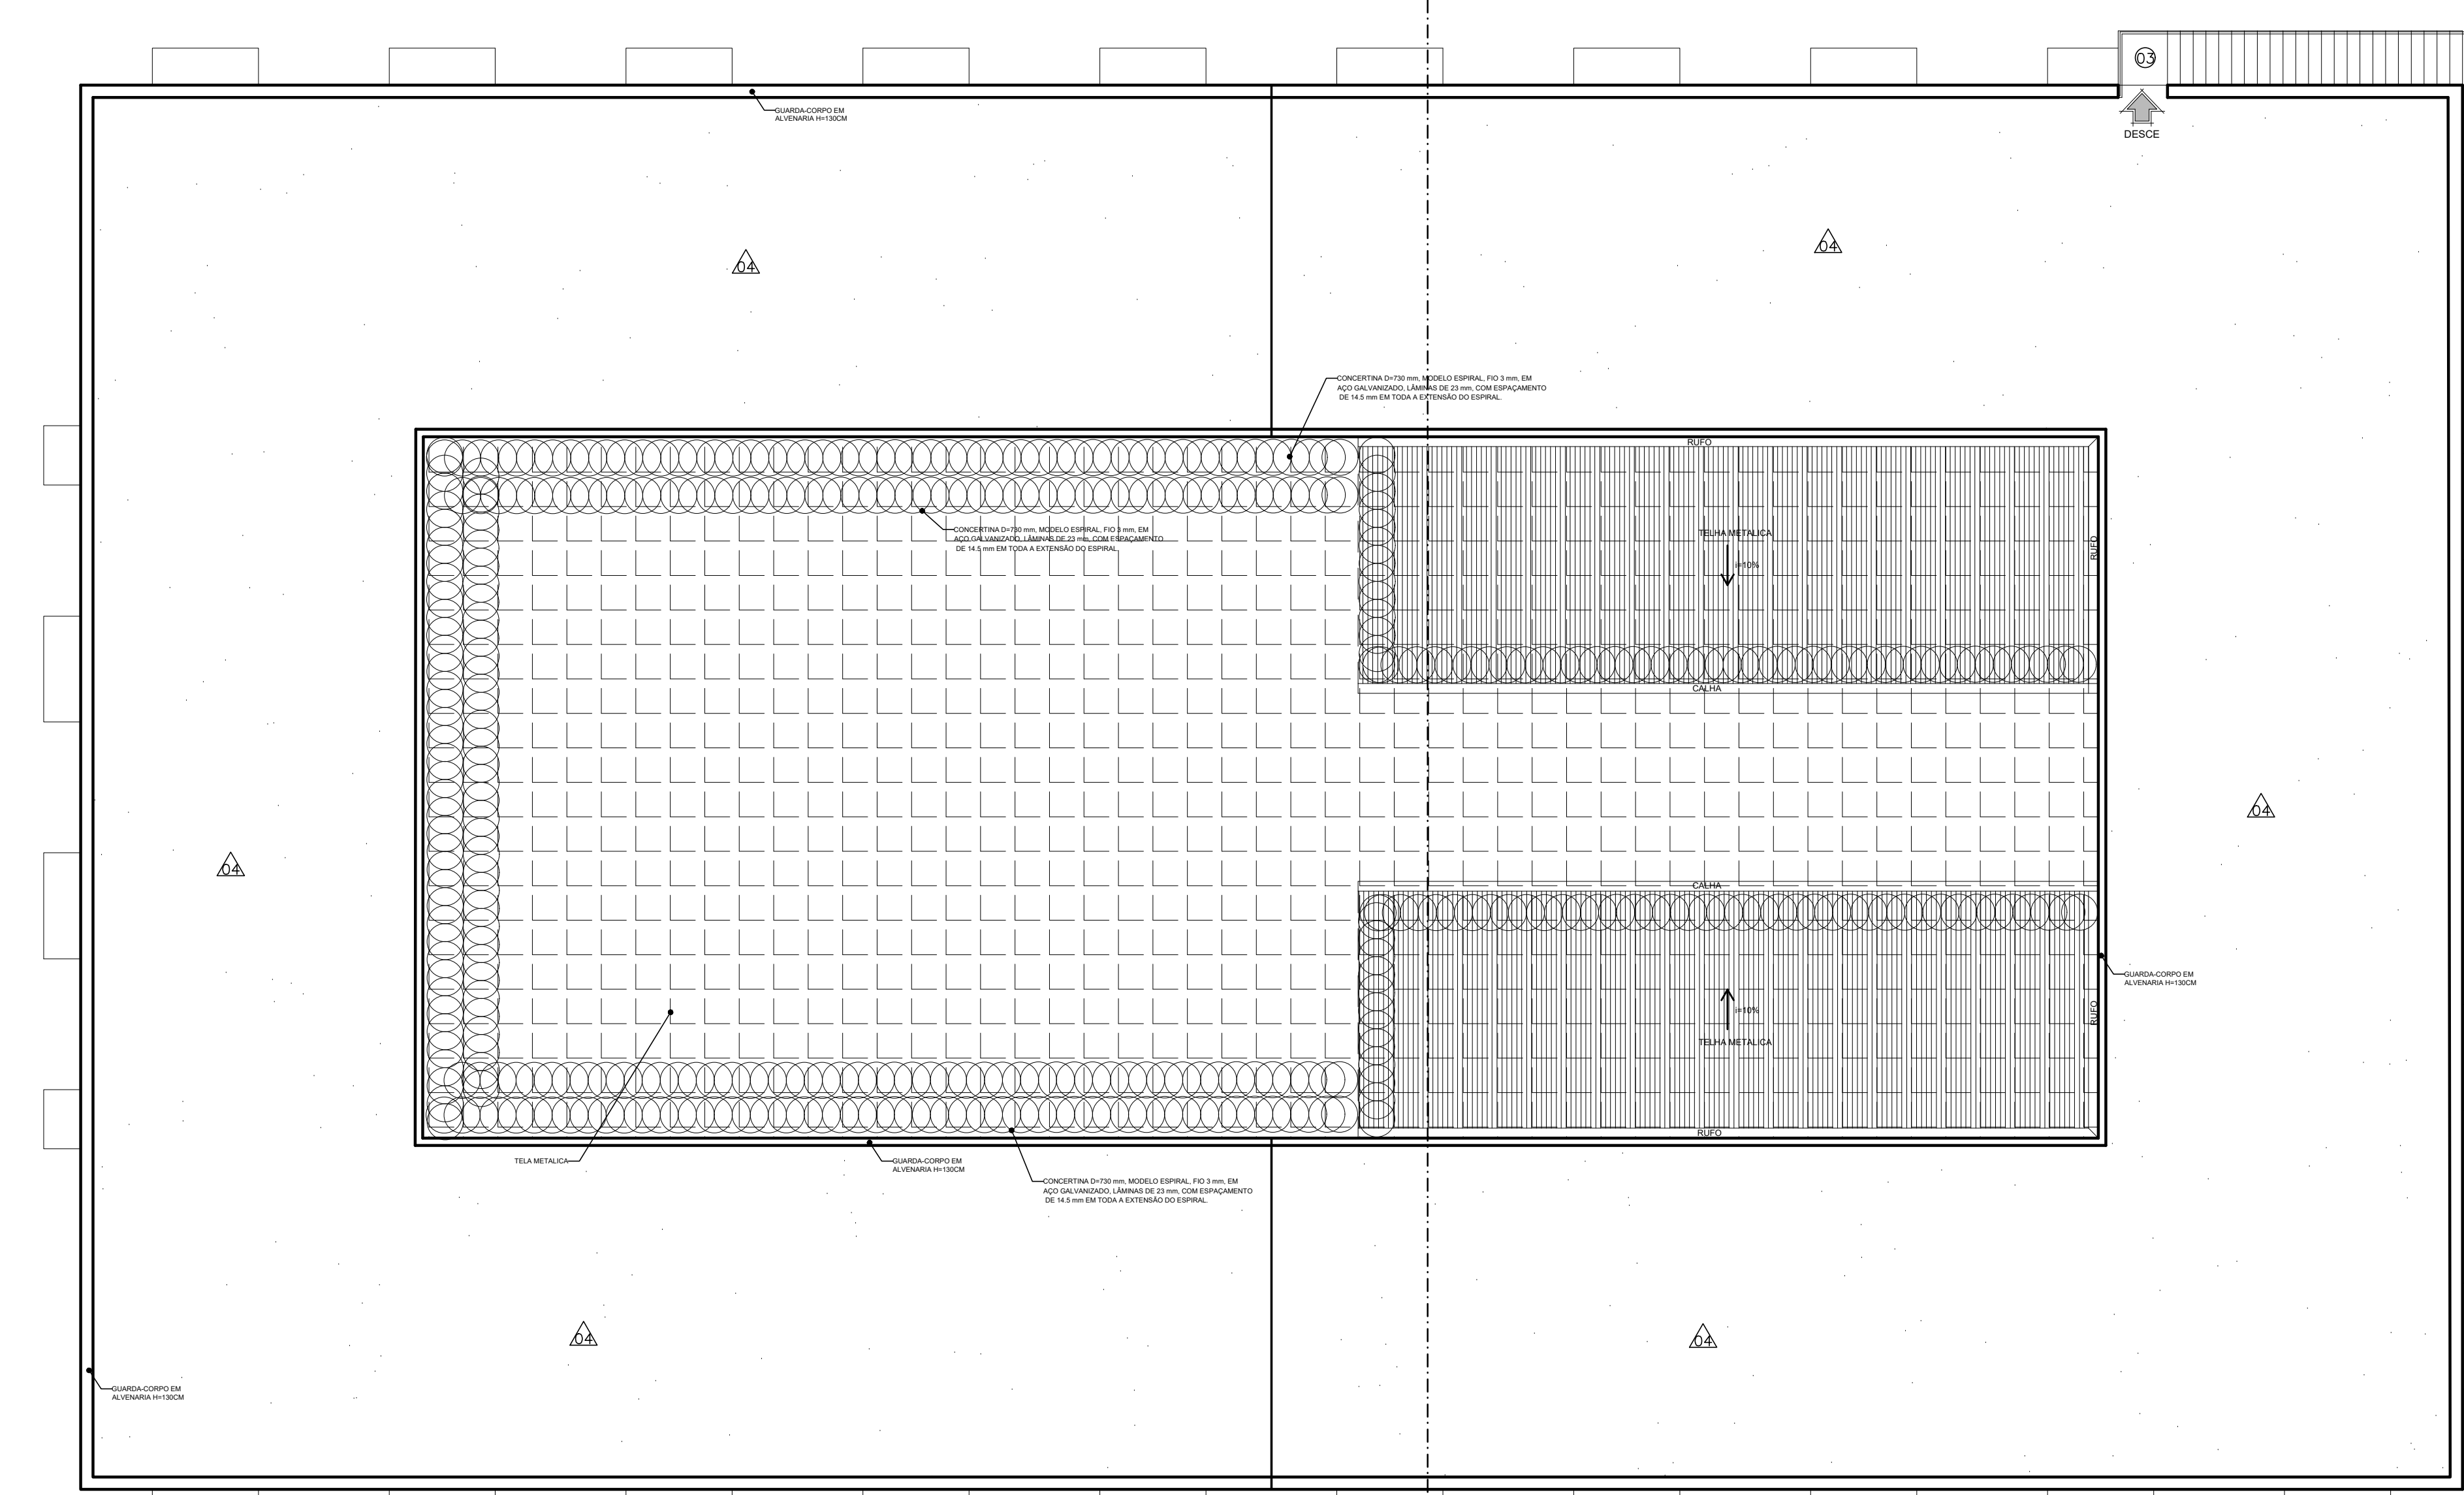


COBERTURA – PAVILHÃO II
escala 1:100

QUADRO GERAL DE ESPECIFICAÇÕES	
QUADRO GERAL DE PISOS	
ESPECIFICAÇÕES	
01	PISO A SER MANTIDO COM PINTURA EM TINTA ACRILICA NA COR CINZA PENA DE PRATA.
02	PISO DE CIMENTO MANTIDO COM ARGAMASSA NO TRACO 1:3 (CEMENTO E AREIA), COM ESPESURA DE 80MM E ACABAMENTO QUEIMADO, COM PROTETORA EM TINTA ACRILICA NA COR CINZA PENA DE PRATA.
03	ESCALADA, PISO E ESPELHO EM CIMENTADO DESEMPENADO COM JUNTAS SECAS - ACABAMENTO BORDA DEGRADU EM CIMENTO.
04	CIMENTADO DESEMPENADO ASPERO COM JUNTAS SECAS DE APROXIMADAMENTE 100 x 100 cm.
05	GRAMA EMERALDA (Zeyra japonica) EM PLACAS. Escavificar o solo em toda a área de 10 a 20cm de profundidade / a área a ser gramada deverá ser nivelada, retirando as "degradações/declives" e o terreno será colocado sobre regular no sentido do terreno later para o nivelamento da área / após o plantio, deverá ser feita uma irrigação, procedendo-se as irrigações subsequentes, sempre que necessitas.
06	PISO CIMENTADO MANTIDO COM ARGAMASSA COM APLICAÇÃO BASE DE IMPERMEABILIZANTE CIMENTICIO LW-200, LW-407 IMPERMEABILIZANTES, OU EQUIV.
QUADRO GERAL DE TETOS	
ESPECIFICAÇÕES	
01	TETO CIMENTADO, PINTURA EM TINTA ACRILICA, ACABAMENTO FORCO NA COR PALHA, REF. SUVINIL, OU EQUIV.
02	TELHADO APARENTE, COM TELHA METALICA.
03	TELA METALICA PARA CORIMENTO DO PATIO DE SOL - CONFERIR CARTILHA DE DETALHAMENTO.
QUADRO GERAL DE VEDAÇÕES	
ESPECIFICAÇÕES	
01	ALVENARIA REBOCADA E DESEMPENADA E PINTADA COM TINTA ACRILICA FORCO COR PALHA, REF. SUVINIL, OU EQUIVALENTE, BARRADO H=160cm, EM PINTURA COM TINTA ESMALTE ACETINADO COR CINZA PENA DE PRATA, SUVINIL, OU EQUIVALENTE.
02	ALVENARIA REBOCADA E DESEMPENADA E PINTADA COM TINTA ACRILICA FORCO COR CINZA, REF. SUVINIL, OU EQUIVALENTE, BARRADO H=160cm, EM PINTURA COM TINTA ESMALTE ACETINADO COR CINZA PENA DE PRATA, SUVINIL, OU EQUIVALENTE.
03	GRADAMENTO COM BARRAS DE FERRO COM DIAMETRO DE P. SAE 1045 E ALVENARIA REBOCADA E DESEMPENADA AMBOS PERIFEROS COM TINTA ESMALTE ACETINADO COR CINZA PENA DE PRATA, SUVINIL, OU EQUIVALENTE.
04	ALVENARIA REBOCADA E DESEMPENADA E PINTADA COM TINTA ACRILICA FORCO COR CINZA, REF. SUVINIL, OU EQUIVALENTE, BARRADO H=160cm, EM PINTURA COM TINTA ESMALTE ACETINADO COR CINZA PENA DE PRATA, SUVINIL, OU EQUIVALENTE.
QUADRO GERAL DE COBERTURAS	
ESPECIFICAÇÕES	
01	LAJE PLANA IMPERMEABILIDADE DE CONCRETO.
02	COBERTURA EM TELHA METALICA GALVANIZADA GALHAS IMPERMEABILIZADAS, RUFOS DE CHAPA METALICA EM ALUMINIO.
QUADRO GERAL DE ESPECIFICAÇÕES DIVERSAS	
01	TUBOS METALICOS GALVANIZADOS DIAMETRO 1,5" FIXADOS A 70 E 82cm DO PISO ACABADO, PINTURA ESMALTE ALTO BRILHO COR PENHA DE PRATA SUVINIL, OU EQUIVALENTE.
02	GUARDA CORPO EM TUBOS METALICOS GALVANIZADOS DIAMETRO 1,5" H=130cm, PINTURA ESMALTE ALTO BRILHO COR PENHA DE PRATA SUVINIL, OU EQUIVALENTE.
03	SOLERA ALTA EM CONCRETO H=30cm.


QUADRO DE ESQUADRIAS				
DIMENSÕES		JANELAS = largura x altura / peitoris		PORTAS = largura x altura
PAVILHÃO I E II				
PORTAS				
COD.	QUANT.	MEDIDAS	MATERIAL	DESCRIÇÃO
P1	01	80x250	AÇO SAE 1020	PORTA DE ABRIR, 1 FOLHA, EM CHAPA 14.
P2	08	700x210	AÇO SAE 1020	PORTA DE ABRIR, 1 FOLHA, EM GRADES DE PERROS DE FERRO, EGOS PADRÃO SEJUSP.
P3	02	1000x210	AÇO SAE 1020	PORTA DE ABRIR, 1 FOLHA, EM GRADES DE PERROS DE FERRO, EGOS PADRÃO SEJUSP.
P4	38	80x210	AÇO SAE 1020	PORTA DE ABRIR, 1 FOLHA, EM GRADES DE PERROS DE FERRO, EGOS PADRÃO SEJUSP.
P5	02	60x210	AÇO SAE 1020	PORTA DE ABRIR, 1 FOLHA, EM CHAPA DE FERRO, TIPO P2, EGOS PADRÃO SEJUSP.
P6	01	80x210	AÇO SAE 1020	PORTA DE ABRIR, 1 FOLHA, EM CHAPA E GRADES DE PERROS DE FERRO COM VISOR EM CHAPA, EGOS PADRÃO SEJUSP.
P7	04	60x210	AÇO SAE 1020	PORTA DE ABRIR, 1 FOLHA, EM CHAPA E GRADES DE PERROS DE FERRO COM VISOR EM CHAPA, EGOS PADRÃO SEJUSP.
P8	08	60x210	AÇO 14	PORTA DE ABRIR, 1 FOLHA, VENEZIANA CHAPA DE AÇO 14 TIPO PV EGOS PADRÃO SEJUSP.
P9	01	80x210	AÇO 14	PORTA DE ABRIR, 1 FOLHA, VENEZIANA CHAPA DE AÇO 14 TIPO PV EGOS PADRÃO SEJUSP.
P10	81	60x210	AÇO SAE 1020	PORTA DE ABRIR, 1 FOLHA, EM GRADES DE PERROS DE FERRO, EGOS PADRÃO SEJUSP.
P11	01	80x210	AÇO SAE 1020	PORTA DE ABRIR, 1 FOLHA, EM GRADES DE PERROS DE FERRO, EGOS PADRÃO SEJUSP.
JANELAS				
COD.	QUANT.	MEDIDAS	MATERIAL	DESCRIÇÃO
J1	104	3000x2220	AÇO SAE 1045	JANELA DE GRADE EXTERNA EM PERROS DE FERRO A SER MANTIDA, PERMANECENDO COM VÃO LIVRE DE 30cm, EGOS PADRÃO SEJUSP.
J2	80	600x2220	AÇO SAE 1045	JANELA DE GRADE EM PERROS DE FERRO E TELA TIPO JOT, EGOS PADRÃO SEJUSP.
J3	01	600x2220	AÇO SAE 1045	JANELA DE GRADE EM PERROS DE FERRO E TELA TIPO JOT, EGOS PADRÃO SEJUSP.
J4	01	1700x2220	AÇO SAE 1045	JANELA DE GRADE EM PERROS DE FERRO E TELA TIPO JOT, EGOS PADRÃO SEJUSP.
GRADES				
COD.	QUANT.	MEDIDAS	MATERIAL	DESCRIÇÃO
G1	01	9711P	AÇO SAE 1020	GRADE METALICA P204 EM PERROS DE FERRO
NOTAS GERAIS				
As esquadrias deverão seguir o catálogo de detalhes padrão da SEJUSP.				
As esquadrias de aço não deverão permanecer durante ser analisada a melhor alternativa econômica e a Zedco Universal e a posterior pintura em tinta esmalte na cor Penha de Prata, ref. Suvinil ou equi.				

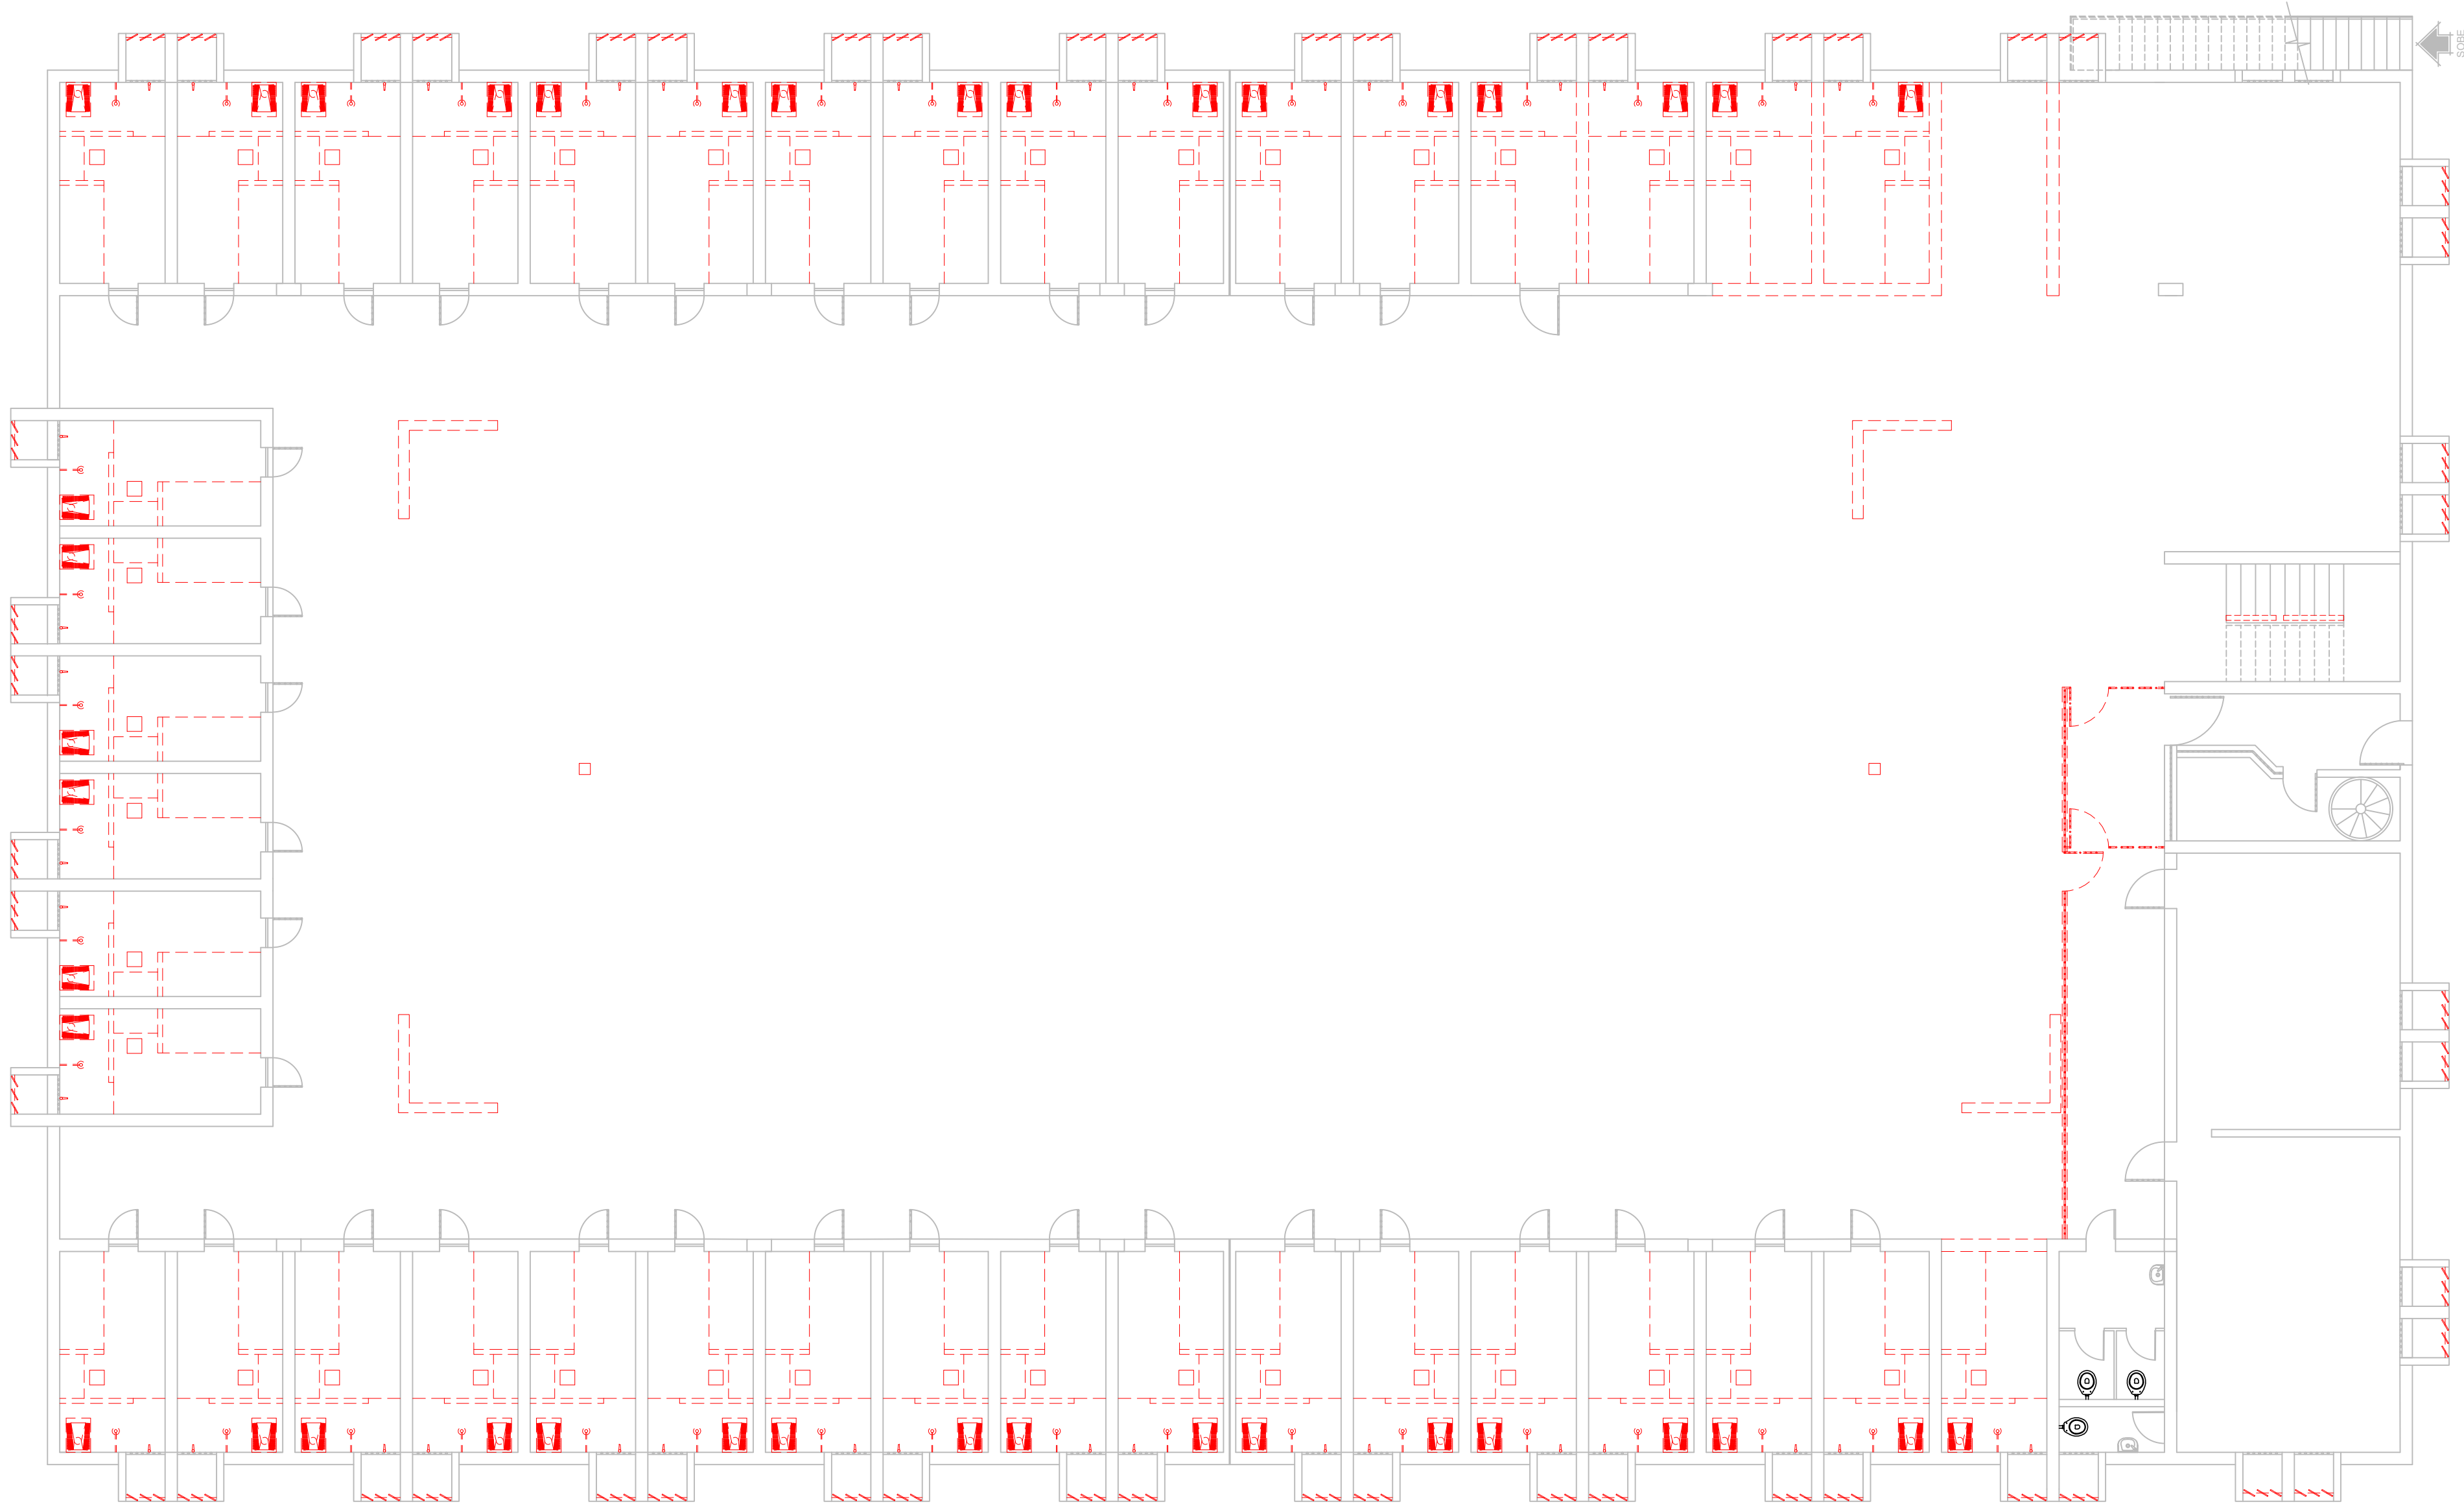


PLANTA DEMOLIÇÃO
1º PAVIMENTO – PAVILHÃO II
escala 1:100

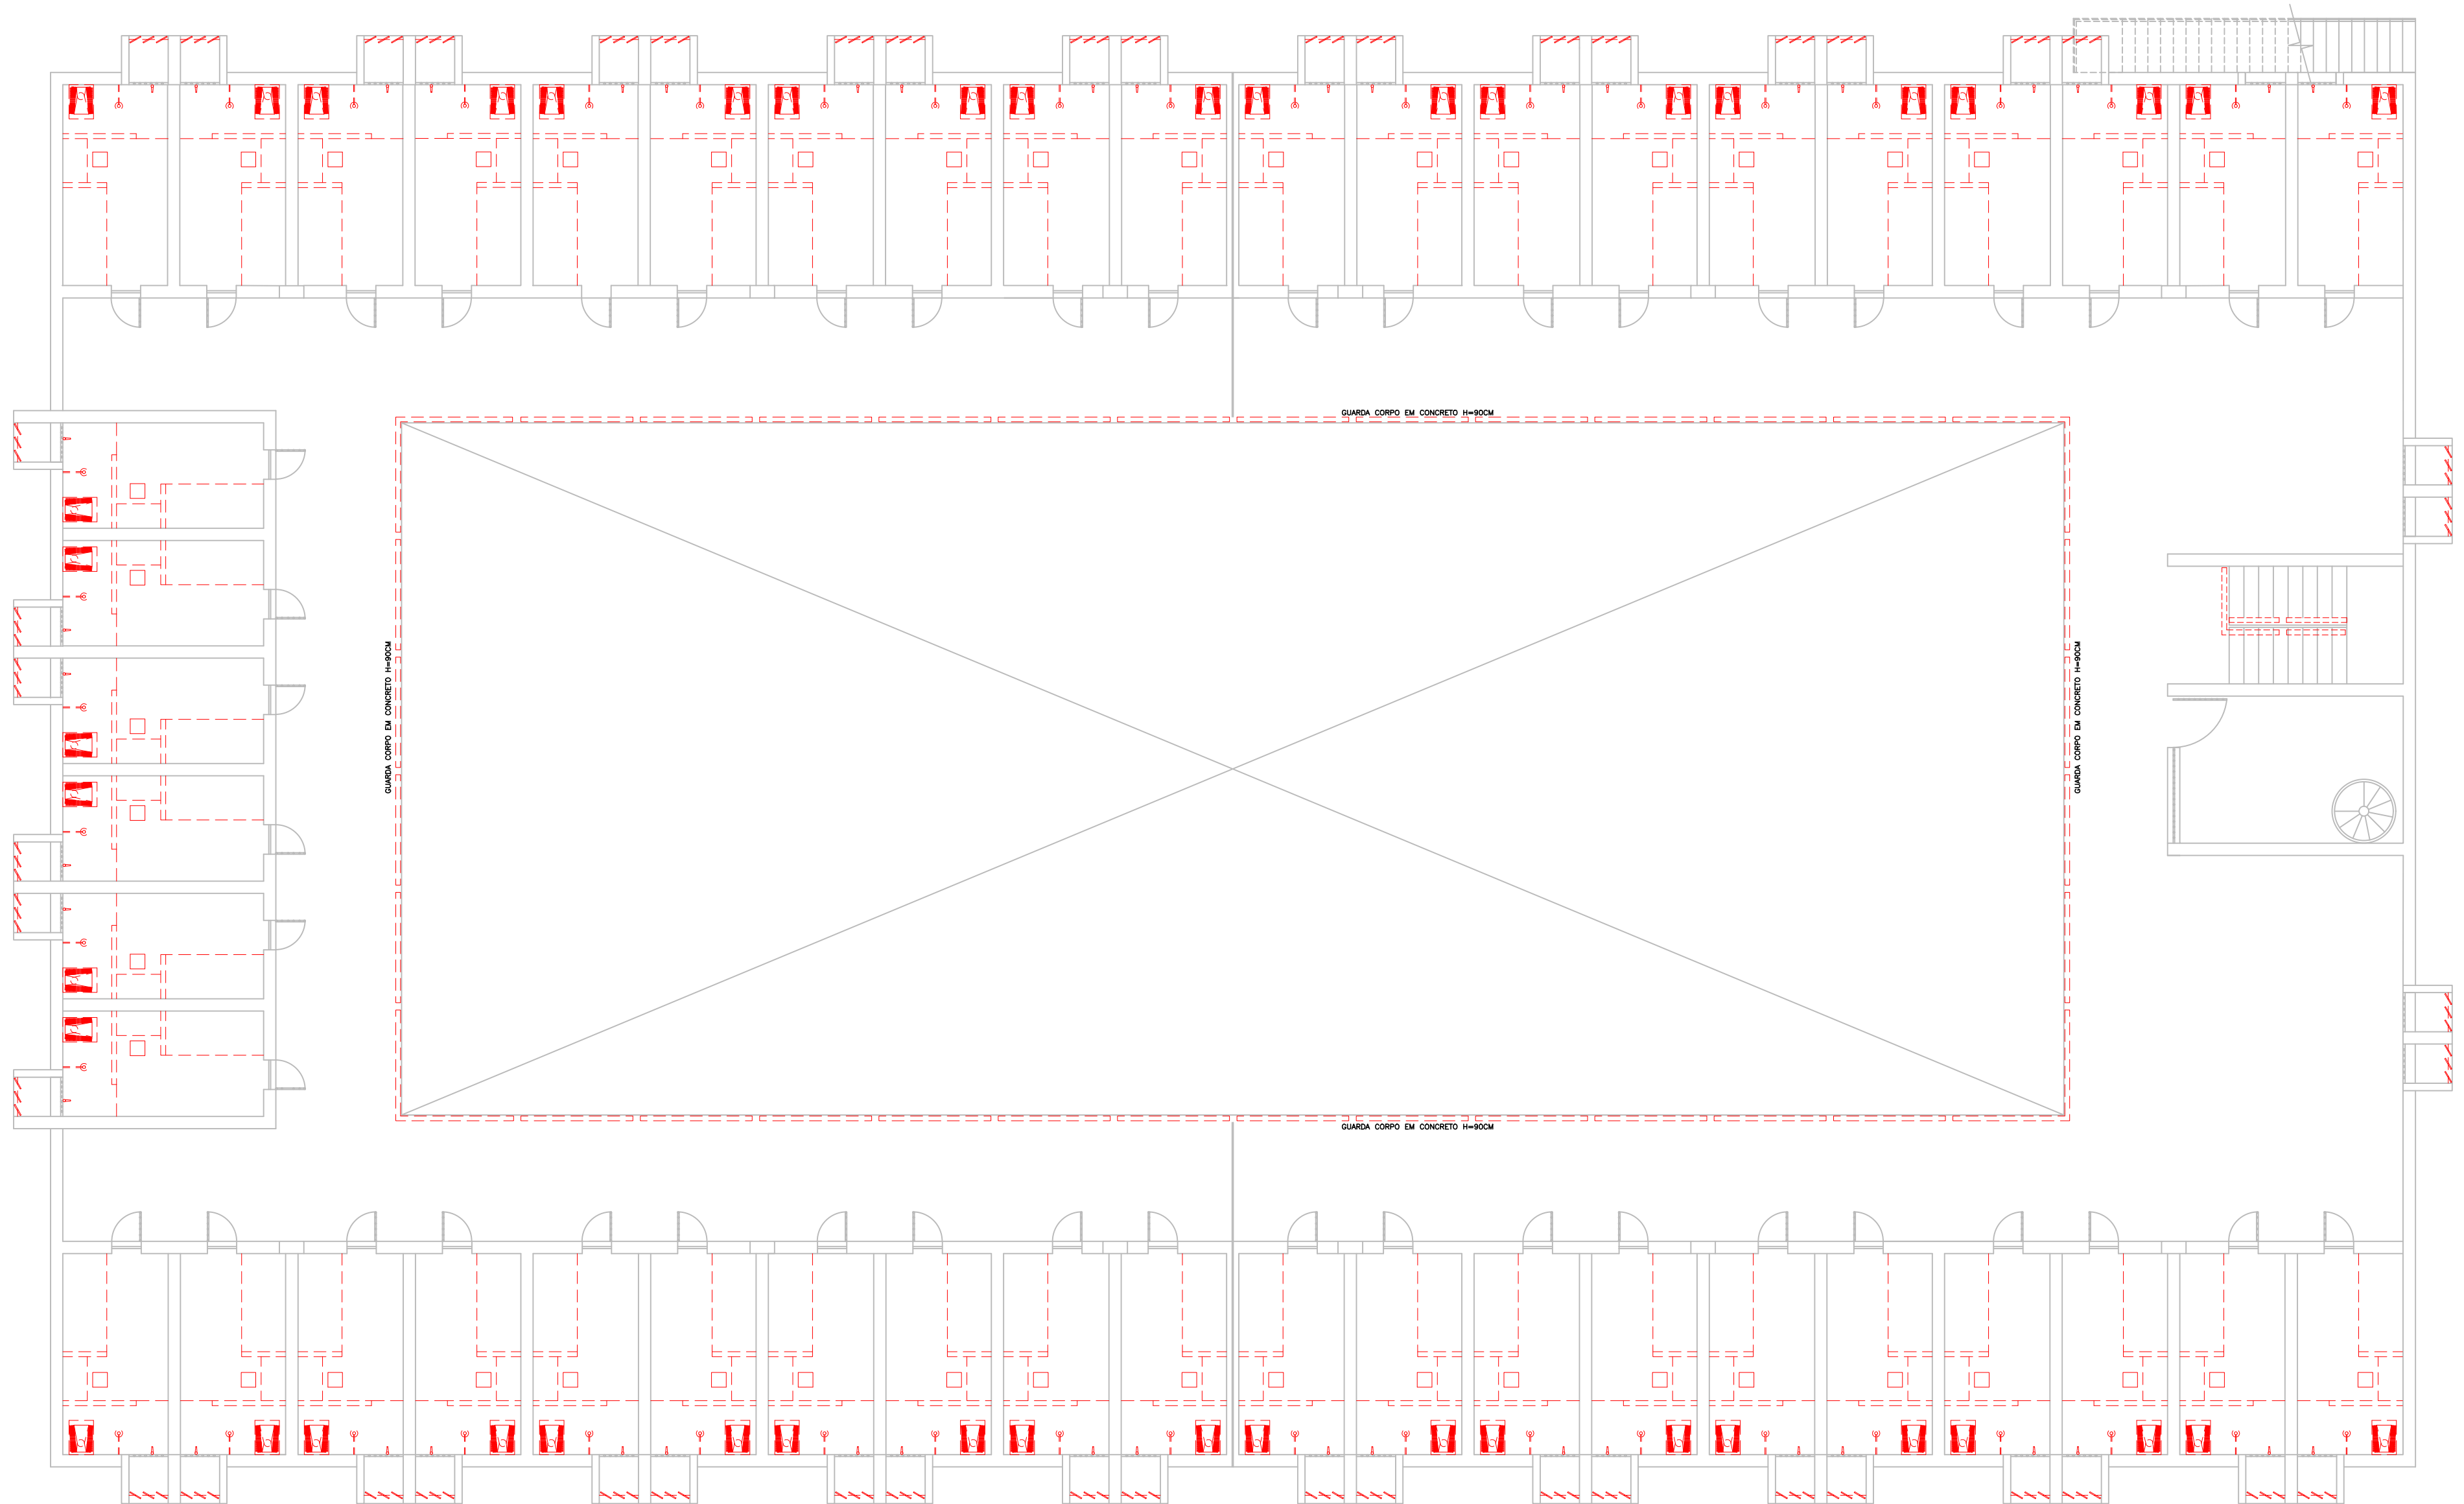


PLANTA DEMOLIÇÃO
2º PAVIMENTO – PAVILHÃO II
escala 1:100

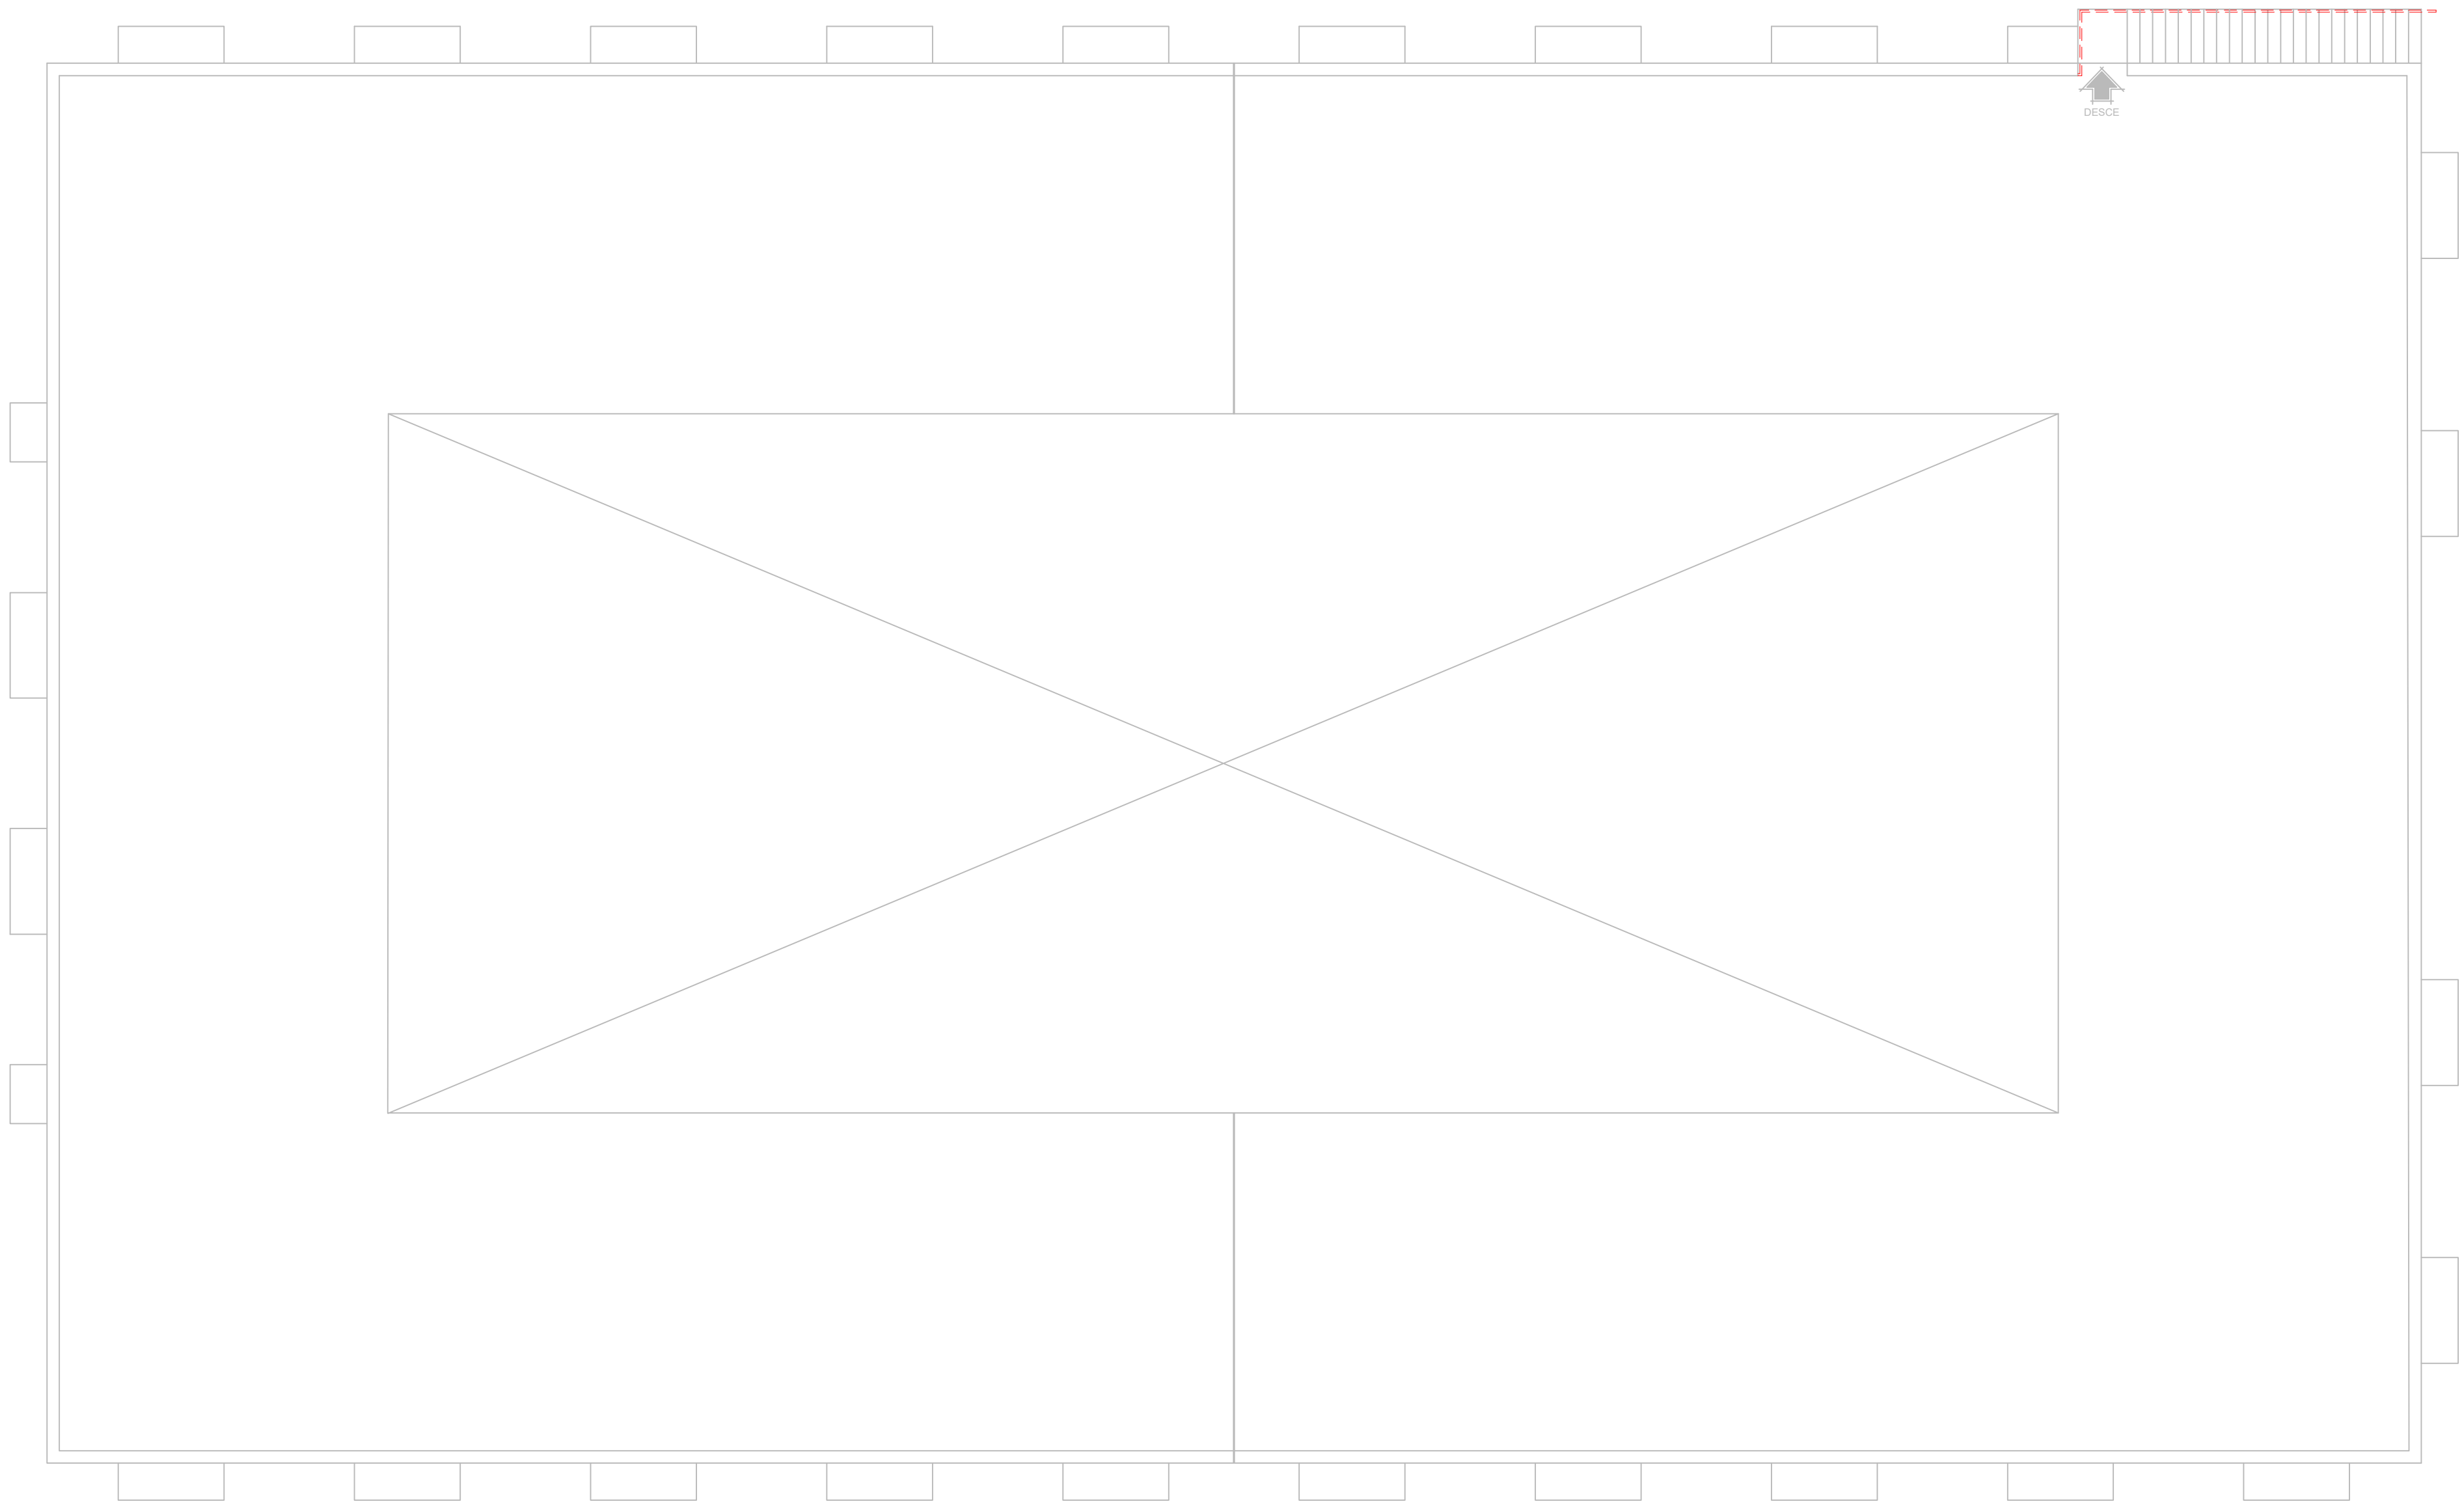


PLANTA DEMOLIÇÃO
COBERTURA – PAVILHÃO II
escala 1:100

 
OBSERVAÇÕES	COTAS EM CENTÍMETROS, NÍVEIS EM METROS.					REV.	DATA	DESCRIÇÃO	EQUIPE TÉCNICA Sofia Pinheiro Franco Magalhães Desenhista - Sofia Pinheiro Franco Magalhães CAU/AM-777-1  Responsável Técnico - André Hermont Pereira da Silva / CREA: 90788/D CONSULTORIA SANTIAGO ENGENHARIA			 SECRETARIA DE ESTADO DE JUSTIÇA E SEGURANÇA PÚBLICA DIRETORIA DE INFRAESTRUTURA	PROJ.	IDENTIFICAÇÃO	DATA	
	NÃO RETIRAR MEDIDAS DO DESENHO COM ESCALA.	
	CONFERIR TODAS AS MEDIDAS NO LOCAL.	
	QUALQUER ALTERAÇÃO DE PROJETO DEVERÁ SER COMUNICADA À EQUIPE TÉCNICA/DN.	
	</

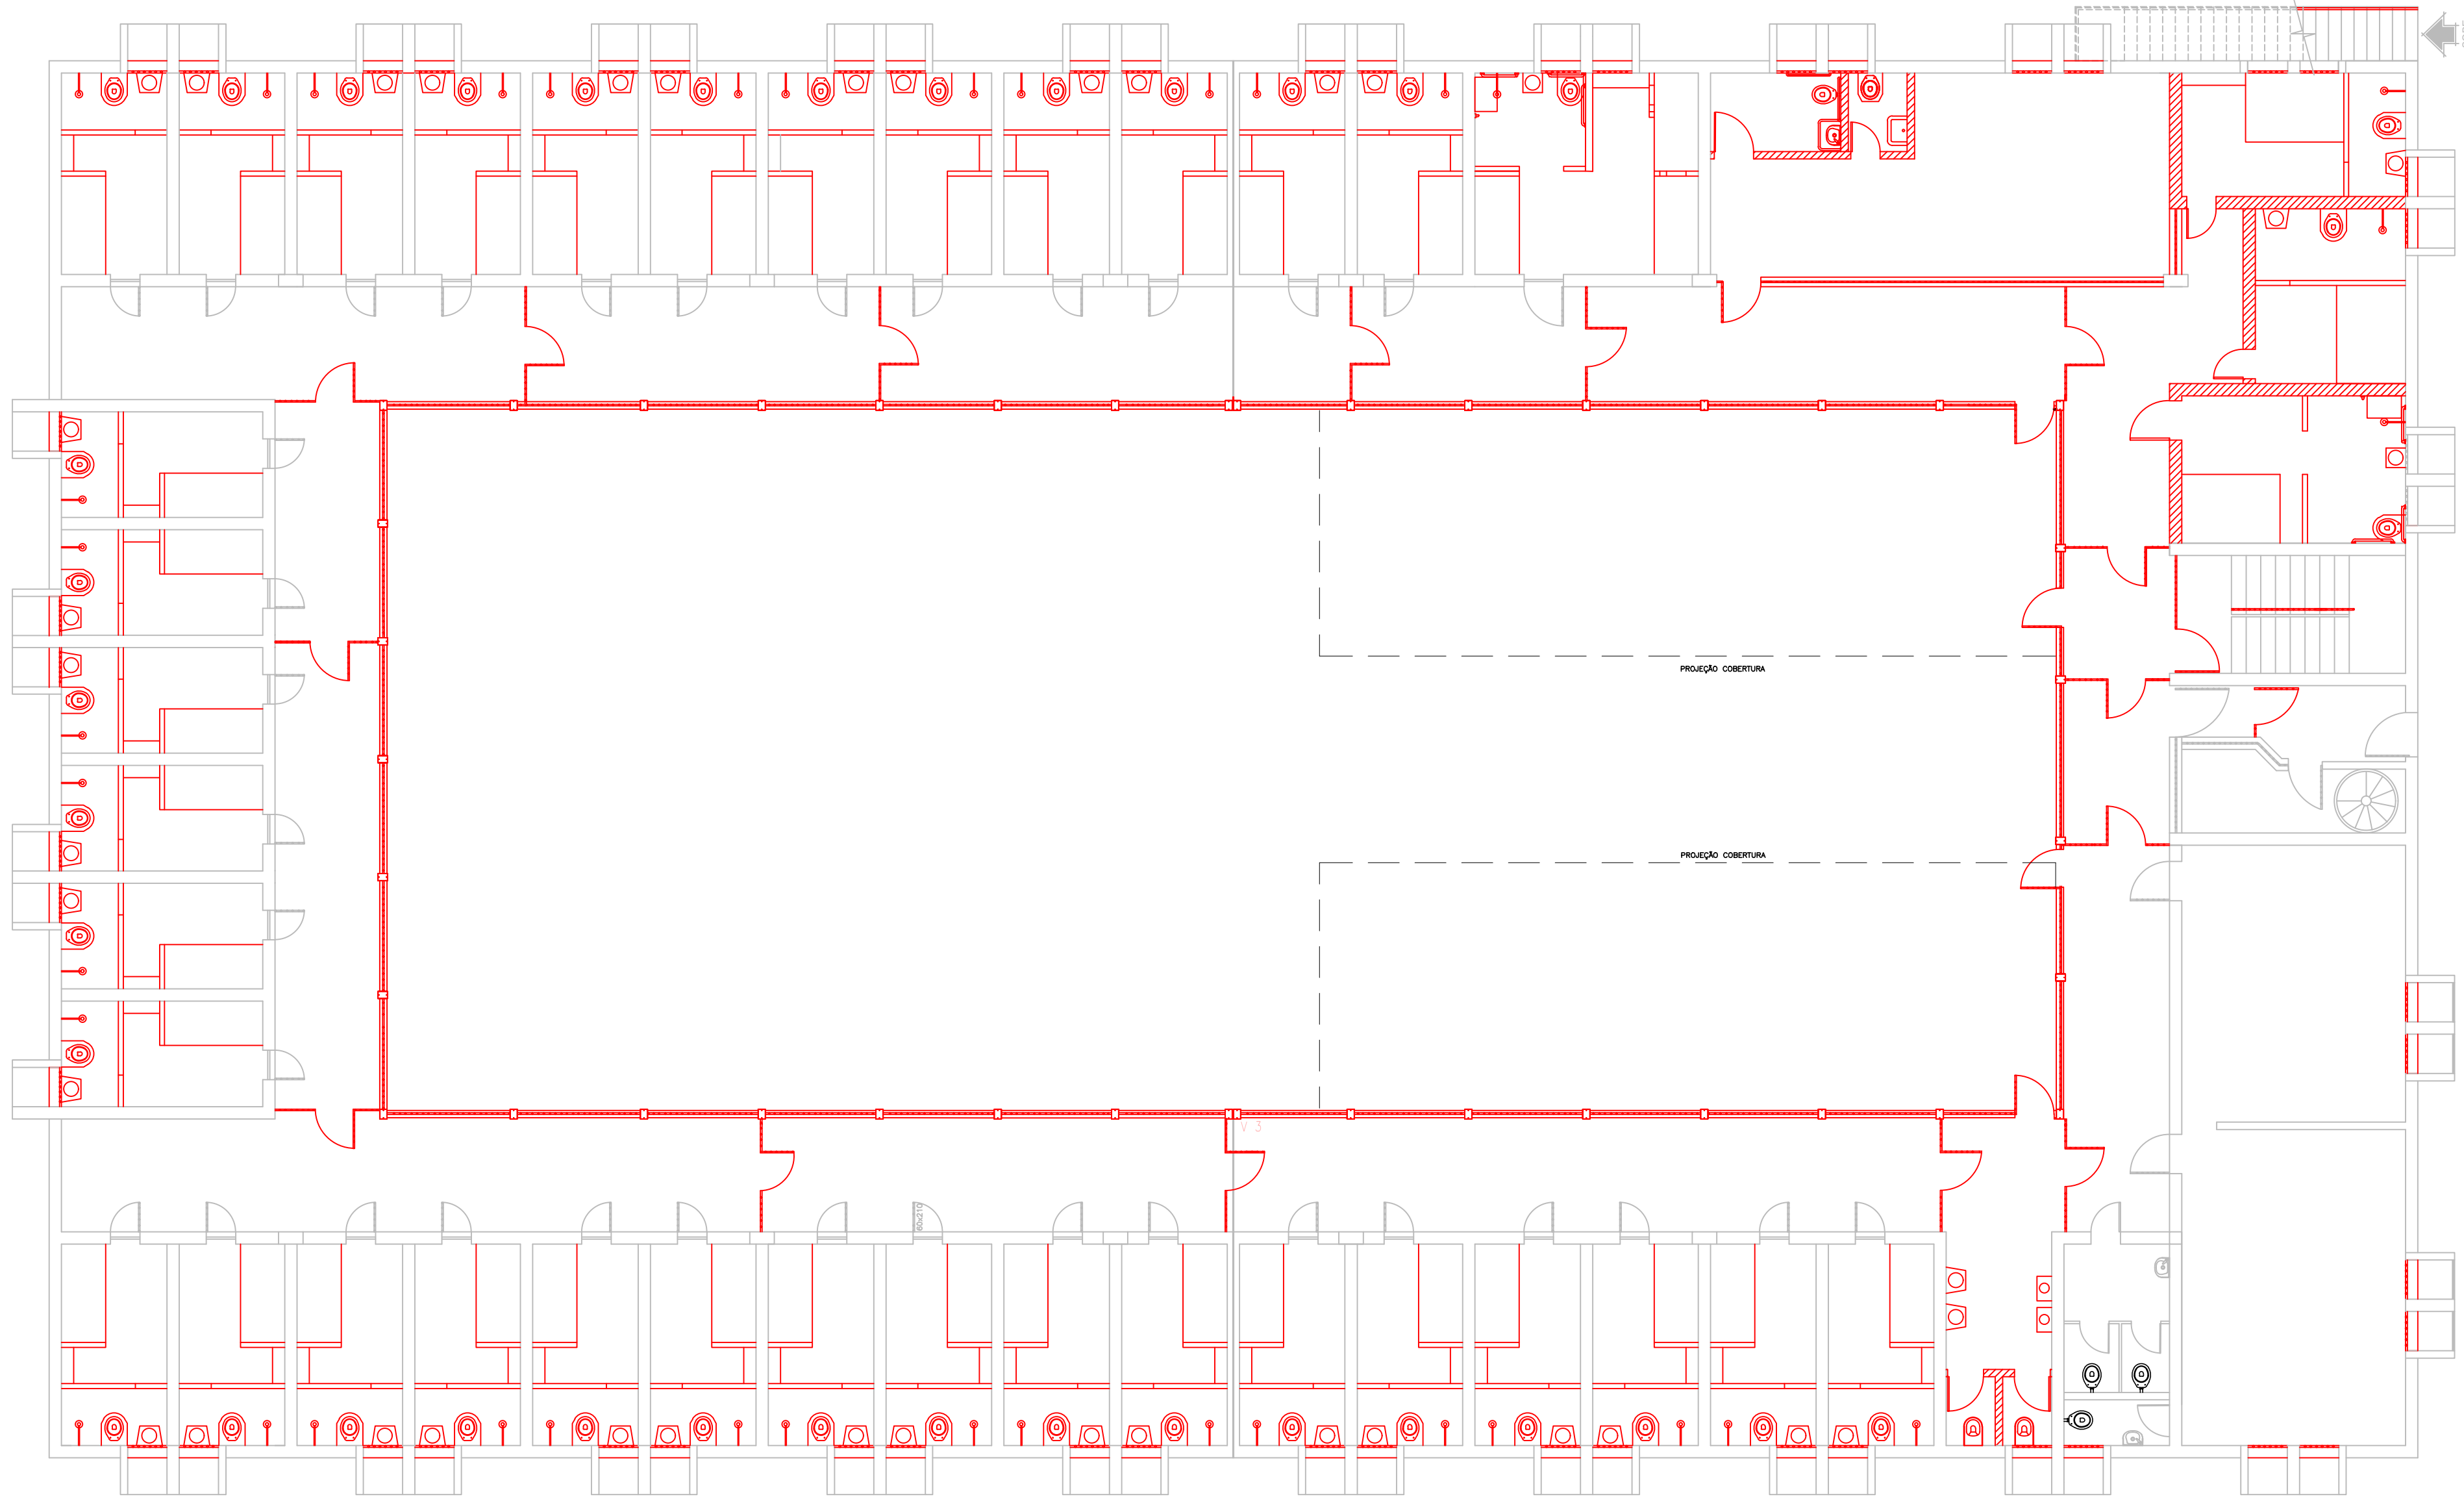

PLANTA CONSTRUÇÃO
1º PAVIMENTO – PAVILHÃO II
escala 1:100

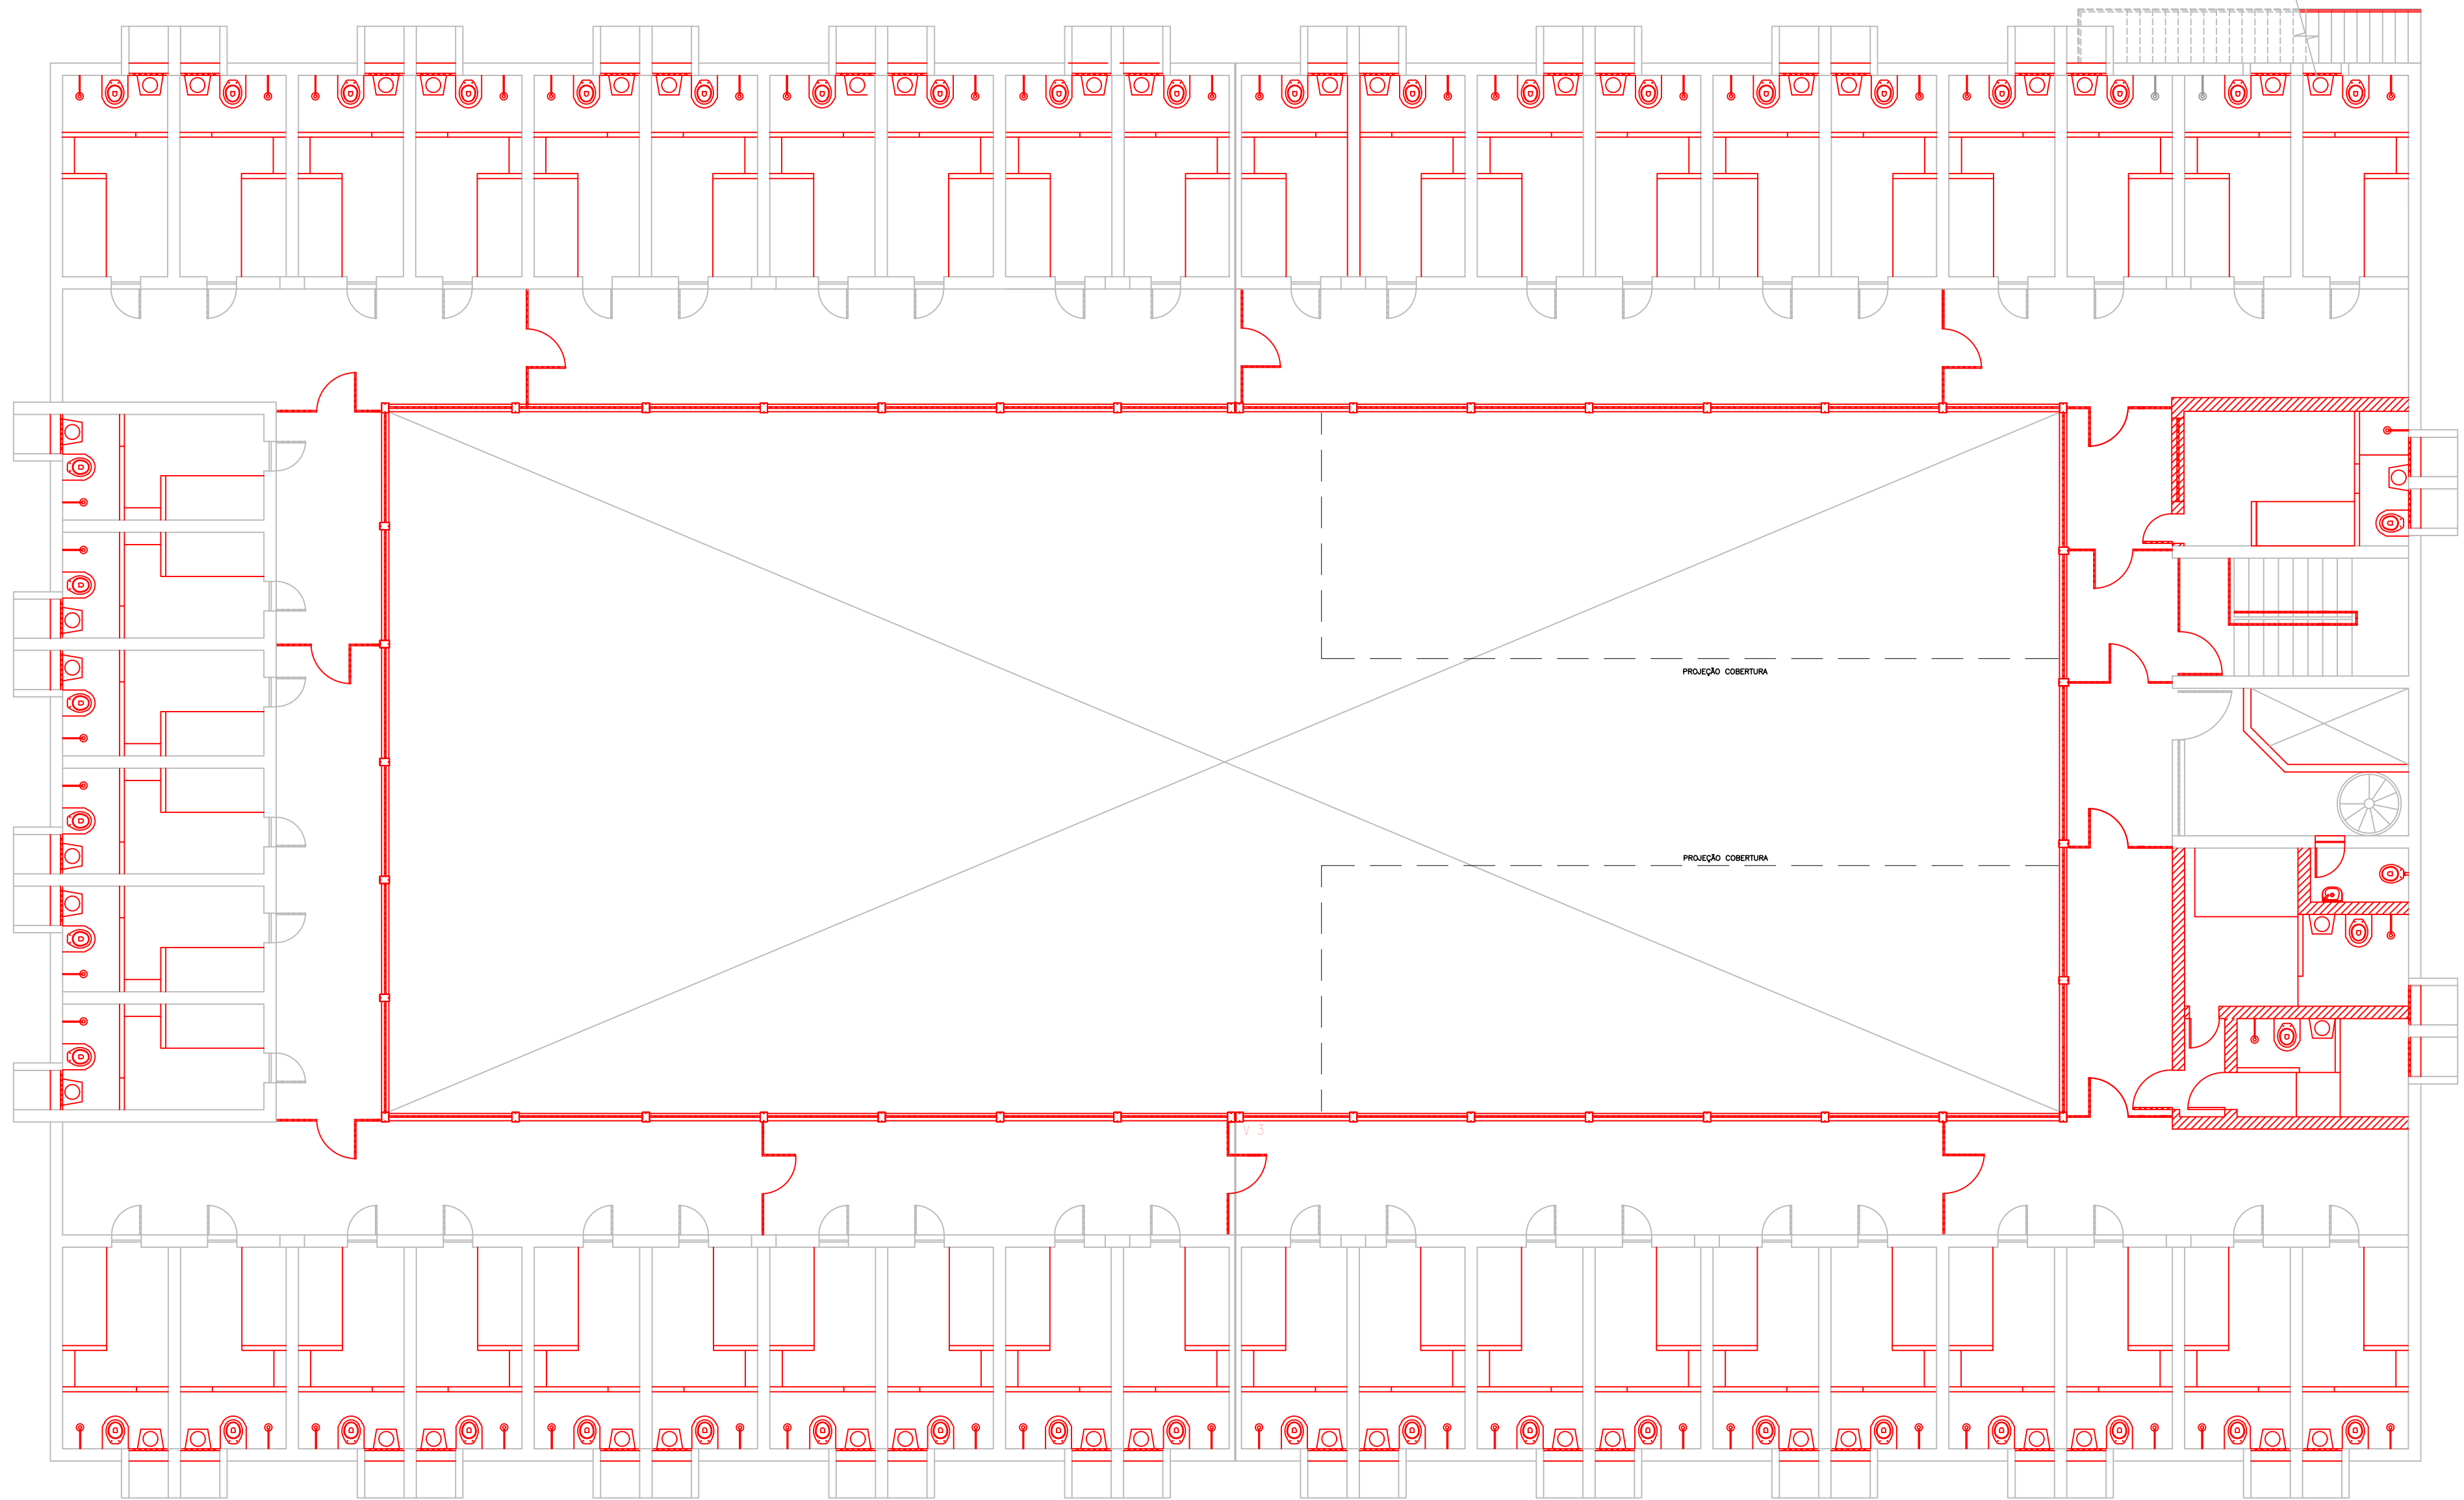

PLANTA CONSTRUÇÃO
2º PAVIMENTO – PAVILHÃO II
escala 1:100

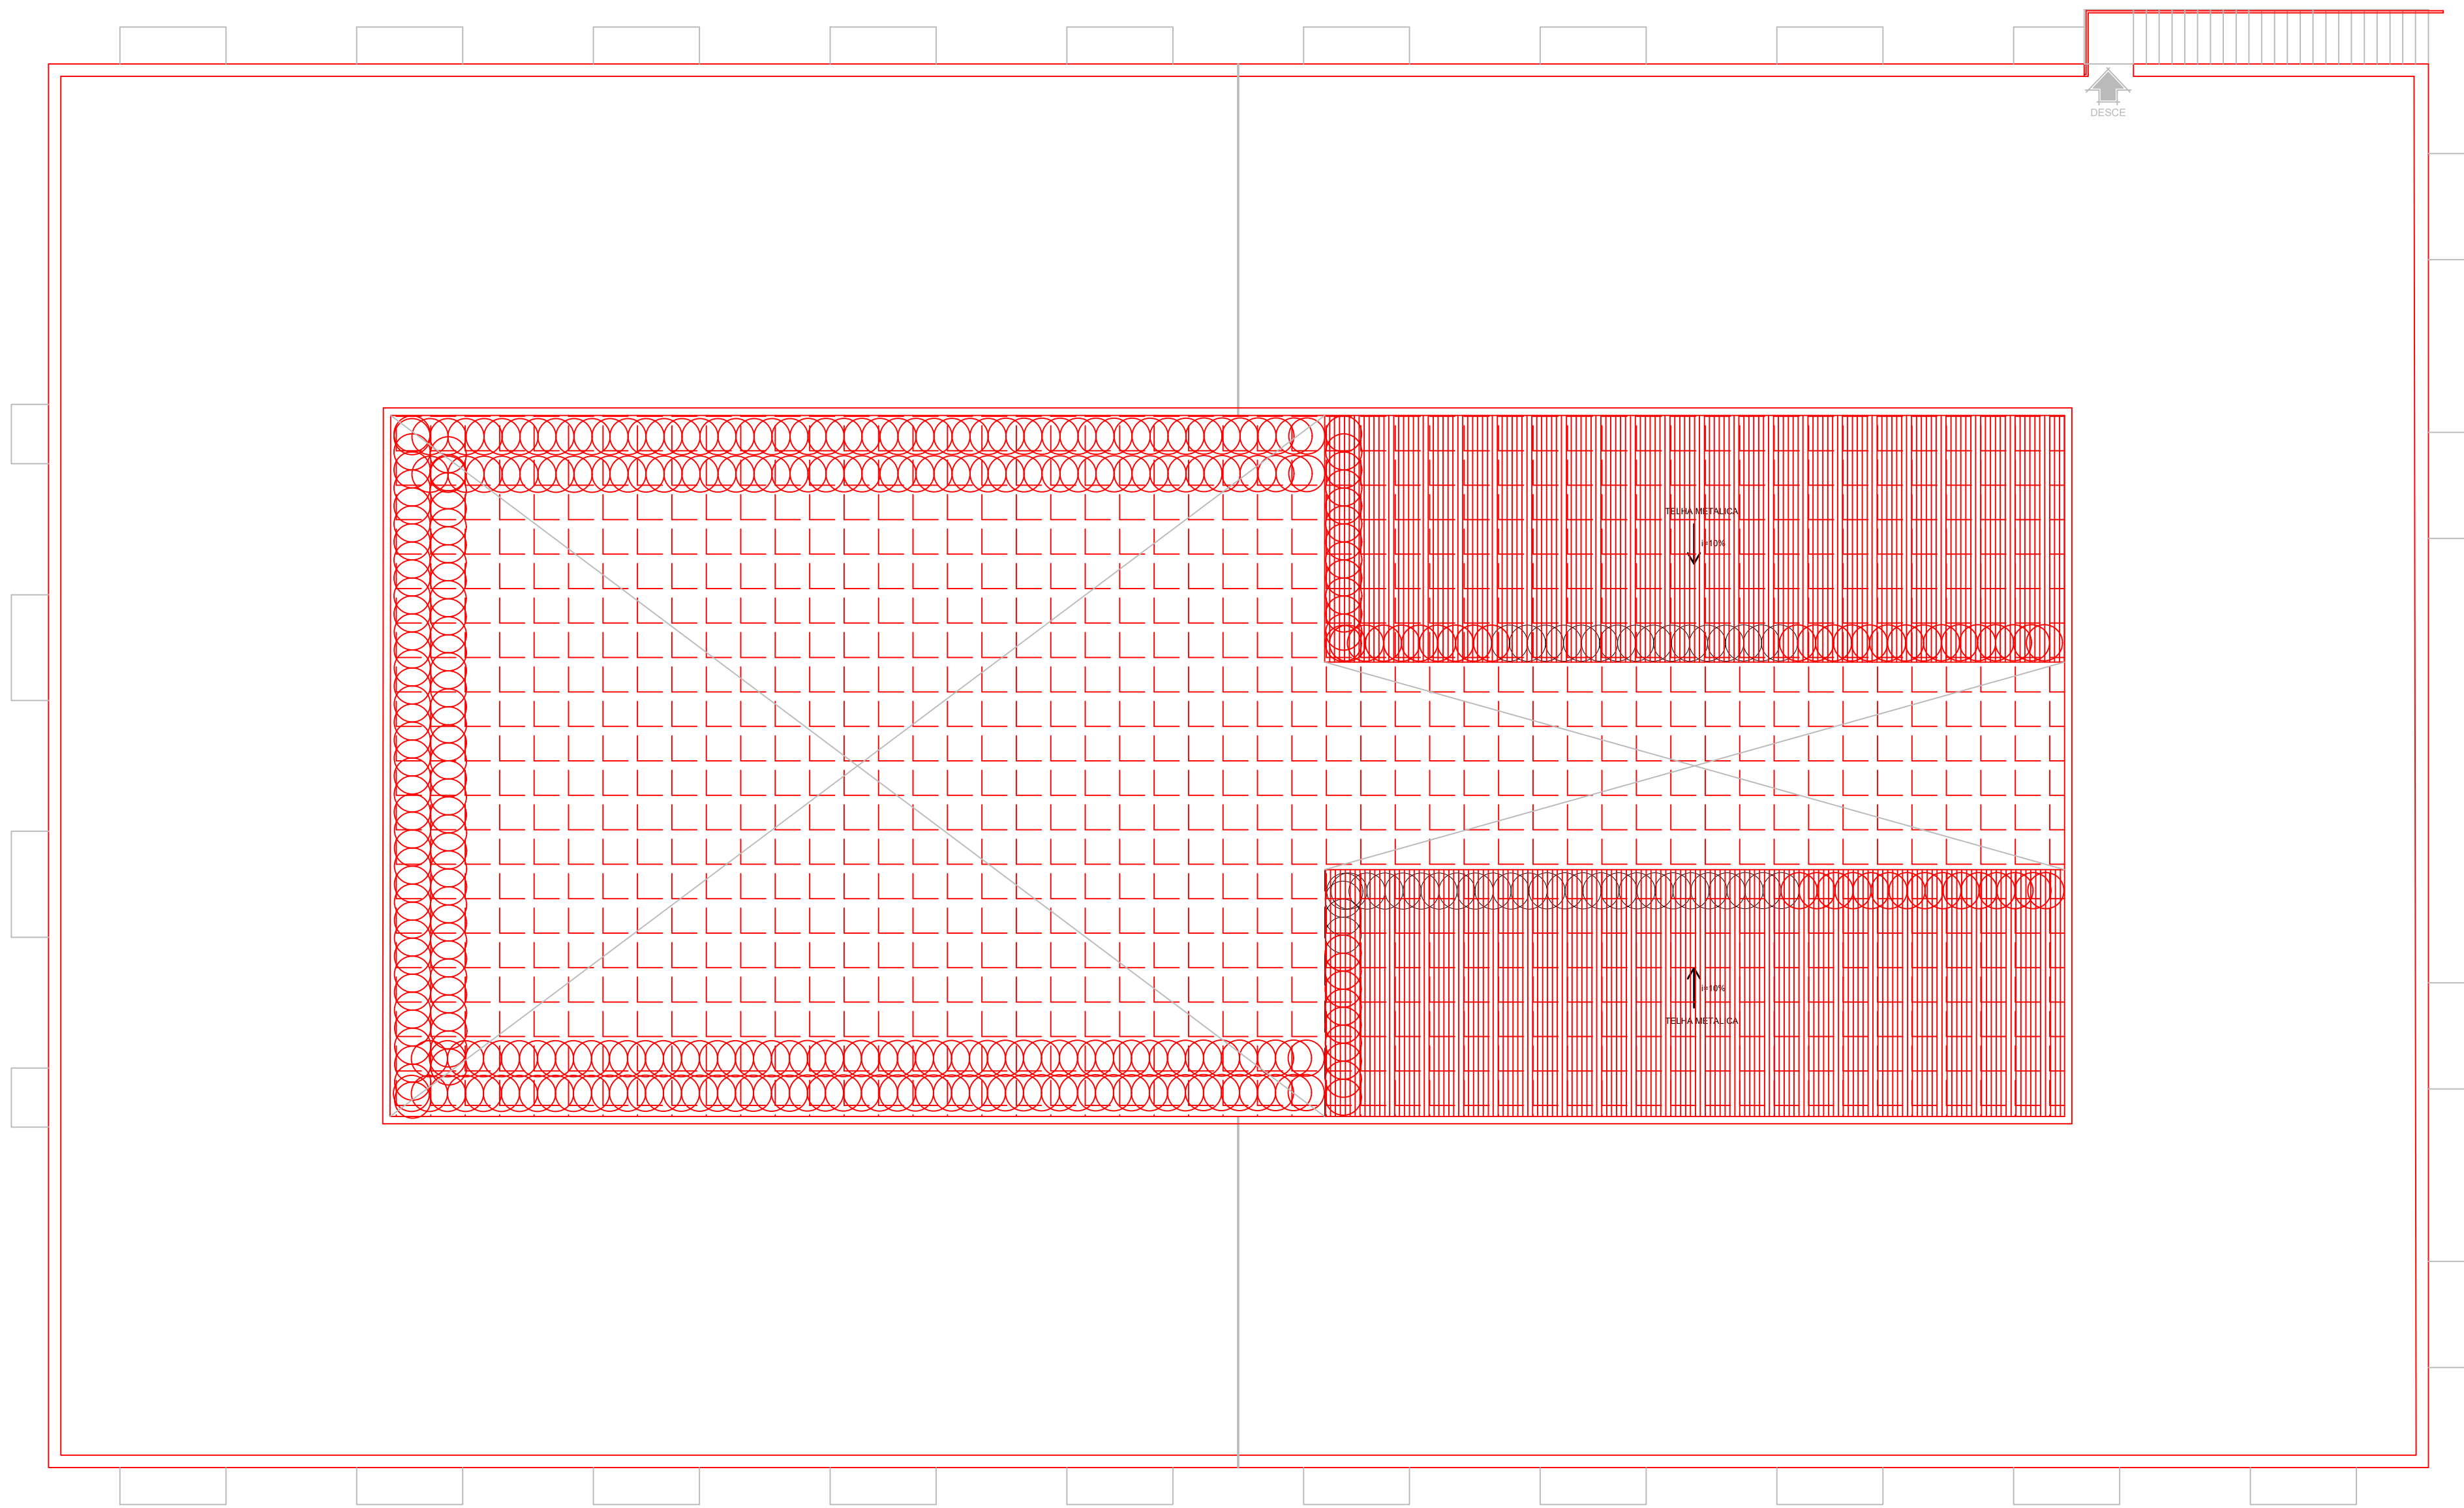

PLANTA CONSTRUÇÃO
COBERTURA – PAVILHÃO II
escala 1:100

