




FORMATO A0 (841 x 1189mm)

 MINAS GERAIS		SECRETARIA DE ESTADO DE JUSTIÇA E SEGURANÇA PÚBLICA DIRETORIA DE INFRAESTRUTURA	
INDI	PROJETO HIDROSSENTÁRIO	DATA	SET/20
INDI	PRESEJO ANTÔNIO OUTRA LADEIRA	COO	H4D
COAT	PLANTA BAIXA PAVILHÕES	POL/PA	01/20



ALTURA DE PONTOS (cm)			TABELA DE ESPAÇAMENTOS MÁXIMOS DAS FIXAÇÕES		
APARELHO	ÁGUA	ESCOTO	TUBULAÇÃO (ø)	DISTÂNCIA (m)	
VASO COM CAXA ACOPLADA	30	–	20	0,75	
CHUVEIRO	220	–	25	1,00	
FILTRO	110	–	32	1,00	
LAVATÓRIO	60	50	42	1,00	
MÁQUINA DE LAVAR ROUPA	100	75	50	1,00	
PIA (BANCADA)	60	55	60	1,50	
RG	180/60	–	75	1,50	
RP	120	–	85	1,50	
DUCHA HIGIÊNICA	45	–	100	2,00	
TANQUE (PAREDE)	100	50	150	2,00	
TORNEIRA DE LIMPEZA	50	–	100	2,00	

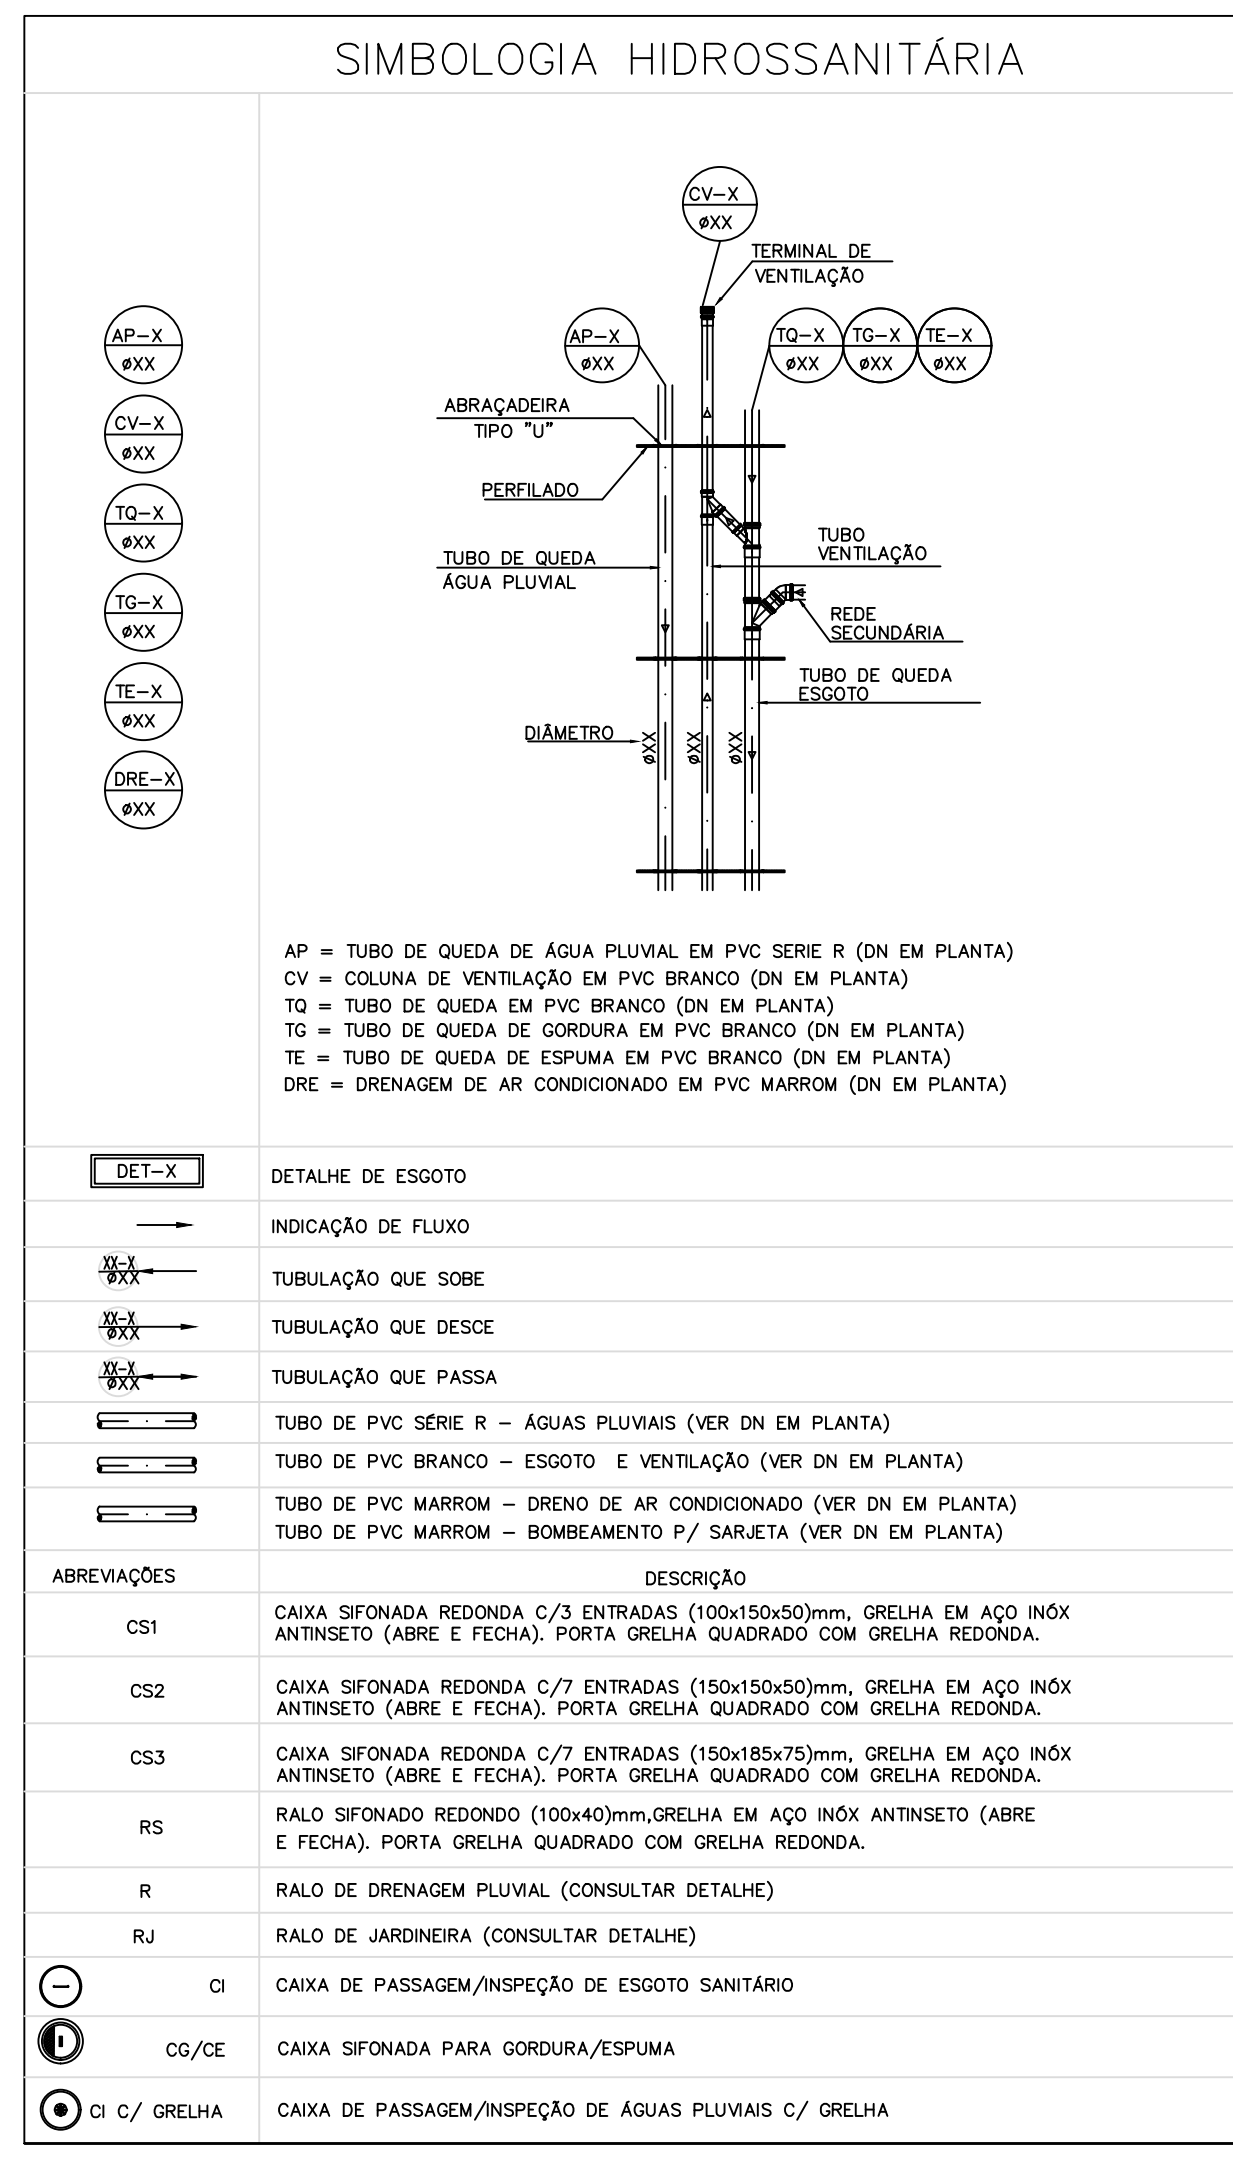

VIDA ÚTIL DE PROJETO (VUP)		
PARTE DA EDIFICAÇÃO	EXEMPLOS	VUP (ANOS)
		MÍNIMO
INSTALAÇÕES PREDIÁIS EMBUTIDAS EM VEDADES E MANUTENÇÕES APENAS POR GUERRA DAS VEDADES OU DOS REVESTIMENTOS	TUBULAÇÕES, CONEXÕES, VÁLVULAS E REGISTROS	>20
	RESERVATÓRIOS, REDES ALIMENTADORAS E COLETORES, FOSGAS, COMPONENTES DE FÍLTA, MANUTENÇÃO E OU SUBSTITUIÇÃO.	>13
	COMPONENTES DEGRADATIVOS E DE SUBSTITUIÇÃO PERIÓDICA.	>3
INSTALAÇÕES APARENTES OU EM ESPAÇO DE FÁCIL ACESSO	TUBULAÇÕES, CONEXÕES, VÁLVULAS E REGISTROS	>4
	APARELHOS E COMPONENTES DE INSTALAÇÃO FACILMENTE SUBSTITUÍVEIS COMO LUCAS, METAIS SANITÁRIOS E OUTROS DISPOSITIVOS.	>3
	RESERVATÓRIOS DE ÁGUA.	>8
EQUIPAMENTOS FUNCIONAIS MANUTENÇÕES E SUBSTITUIÇÕES	EQUIPAMENTOS DE REAQUE, PRESSURIZAÇÃO, AQUECIMENTO DE ÁGUA, CONDICIONAMENTO DE AR, FILTROS, CALDEIA A INCÊNDIO E OUTROS.	>8
	EQUIPAMENTOS DE CATEFALÇA, TRANSPORTE VERTICAL, PROTEÇÃO CONTRA DESCARGAS ATMOSFÉRICAS E OUTROS.	>13

A VIDA ÚTIL DE PROJETO CONSIDERA A PERIODICIDADE E MANUTENIBILIDADE PRESCRITAS NA NORMA ABNT NBR 5674 QUE DEVEM SER ESPECIFICADOS NO MANUAL DE USO, OPERAÇÃO E MANUTENÇÃO ENTRE OS USUÁRIOS.


ESPECIFICAÇÕES DOS MATERIAIS E DISPOSITIVOS

1 - TUBULARES E CONEXÕES EM PVC RÍGIDO PARA ESGOTO SANITÁRIO, VENTILAÇÃO E ÁGUAS PLUVIAIS, COM JUNTAS SOLDAVEIS/ELÁSTICAS, DEVERÃO ESTAR CONFORME NORMA DA ABNT NBR 4688.
2 - TUBO ELÁSTICO PARA COLETORES PARA COLETORES DE ESGOTO COM JUNTA ELÁSTICA INTEGRADA (SEB).
3 - TUBO ELÁSTICO PARA COLETORES PARA COLETORES DE ESGOTO CORRUGADO COM JUNTA ELÁSTICA INTEGRADA (LÉ). DEVE ESTAR CONFORME NORMA NBR 7962-1-1.
4 - TODOS OS QUADROS FABRICADOS DE MATERIAS CERÂMICAS DEVEM SER CONFORME A NORMA ABNT NBR 11778.
5 - TODOS OS SIFÕES DOS APARELHOS SANITÁRIOS DEVEM ESTAR CONFORME NORMA ABNT NBR 14162.

ESGOTO SANITÁRIO, VENTILAÇÃO E ÁGUAS PLUVIAIS

APLICAÇÃO DOS MATERIAIS	
● TUBULAÇÕES DE ESGOTO SANITÁRIO E VENTILAÇÕES.	PVC BRANCO SERIE NORMAL
● TUBULAÇÕES DE ÁGUAS PLUVIAIS.	PVC BRANCO SERIE REFORÇADA

1 - TODO O SISTEMA DE ESGOTO-SANITÁRIO E VENTILAÇÃO DEVE SER EXECUTADO, INSPECIONADO E ENGASTO ANTES DE ENTRAR EM FUNCIONAMENTO CONFORME NORMA ABNT NBR 8160.
2 - AS JUNTAS NAS TUBULAÇÕES DE ESGOTO SANITÁRIO E VENTILAÇÃO DEVE SER FEITAS COM ARGAMASSAS COLANTES E SUB-COLETORES DEVERÃO SER EXECUTADOS COM ANÊIS DE BORRACHA, NOS PRIMAIS 10 CM DAS TUBULAÇÕES DE ESGOTO SANITÁRIO E VENTILAÇÃO. NÃO SE DEVE APLICAR ARGAMASSA PODER SER UTILIZADO ANEL DE BORRACHA E PASTA DE CIMENTO SIMULTANEAMENTE.
3 - QUANDO NA INDICAÇÃO DE OUTRA FORMA AS DECLARAÇÕES MINIMAS DEVERÃO SER: - TUBULAÇÕES DE ESGOTO SANITÁRIO = 400mm, 450mm, 475mm e min 2x - TUBULAÇÕES DE ESGOTO SANITÁRIO = 100mm = min 1x - TUBULAÇÕES DE ESGOTO SANITÁRIO = 150mm = min 1x - TUBULAÇÕES DE ÁGUAS PLUVIAIS = min 1x
4 - NAS INSTALAÇÕES DE ESGOTO SANITÁRIO, VENTILAÇÃO E ÁGUAS PLUVIAIS SER REFORÇADA PARA OS TRECHOS DE TUBULAÇÕES QUE POSSAM VIR A RECEBER AGUA EM TEMPERATURAS SUPERIORES ÀS RECOMENDADAS DO MANUFATURANTE DO PVC SERIE NORMAL. ISTO REFERE-SE AO ESGOTAMENTO DA MAQUINA DE LAVAR LOUÇA.
5 - DEVERÃO SER INSTALADOS TERMINAIS NO FINAL DAS COLUNAS DE VENTILAÇÃO
6 - SERÃO INSTALADAS GRELHAS SEM-ESFÉRICAS NOS BOCAS DAS CALHAS E RAÍLOS SOB PLAQUEADO

 REV	DATA	DESCRIÇÃO	DESENHISTA: GRAZIELA OLIVEIRA		SECRETARIA DE ESTADO DE JUSTIÇA E SEGURANÇA PÚBLICA DIRETORIA DE INFRAESTRUTURA		
00	07/10/23	EMISSÃO INICIAL	RESPONSÁVEL TÉCNICO				
ENTRADA							
							
				RESPONSÁVEL TÉCNICO: MOREIRANT PEREIRA CREA: 107650 / 7			
				CONSULTORIA TORRES SANTIAGO ENGINEERING			
				PROJETO HIDROGRÁFICO		01	001
				PRESEDO ANTONIO DUTRA LACERDA		02	002
				PLANTA BARRA PAVILHÕES		03	003

DADOS PARA ESCALA 1:1		
ARQUIVO		
COR	N° PENA	ESSEZ PUNTA
1	7	0.15
2	7	0.20
3	7	0.30
4	7	0.35
5	7	0.40
6	7	0.50
7	7	0.18
8	7	0.20
9	7	0.10
10	20	0.20
21	250	0.20
26	26	0.20
30	30	0.40
41	41	0.10
60	7	0.13
70	70	0.20
86	86	0.20
100	100	0.20
115	115	0.20
124	24	0.20
132	7	0.10
141	7	0.18
160	160	0.20
174	174	0.20
200	200	0.20
240	240	0.20
252	252	0.20
253	253	0.20
254	254	0.20



FORMATO A0 (841 x 1189mm)

	03/20
--	-------

TUBULAÇÕES DE ESOTO SANITÁRIO E VENTILAÇÕES. ● TUBULAÇÕES DE ÁGUAS PLUVIAIS.	PVC BRANCO SÉRIE NORMAL PVC BRANCO SÉRIE REFORÇADA
– TODO O SISTEMA DE ESOTO SANITÁRIO E VENTILAÇÃO DEVE SER EXECUTADO, RESPEITANDO E EXATAMENTE, AS DIMENSÕES E ACOPLAMENTO CORRESPONDENTE NORMA NBR 12216. – AS JUNTAS NAS TUBULAÇÕES DE ESOTO SANITÁRIO, VENTILAÇÃO E ÁGUAS PLUVIAIS NAS PRIMAÇÕES, COLUNAS E CURVILLOS, DEVERÃO SER EXECUTADAS COM ANÉIS DE BORRACHA, NOS DESEJADOS DIÂMETROS, PARA OBTENÇÃO DE BOM FECHAMENTO. NÃO DEVERÃO SER UTILIZADOS ANÉIS DE BORRACHA E PASTA DE SOLDA SIMULTANEAMENTE.	
3 – QUANDO NÃO INDICADO DE OUTRA FORMA AS DECLINAÇÕES MÍNIMAS DEVERÃO SER: – TUBULAÇÕES DE ESOTO SANITÁRIO – $\pm 0,0010$, $\pm 0,0010$, $\pm 0,0010$, $\pm 0,0010$ min 2% – TUBULAÇÕES DE ESOTO SANITÁRIO – $\pm 0,0010$ – min 1% – TUBULAÇÕES DE VENTILAÇÃO – $\pm 0,0010$ – min 1% – TUBULAÇÕES DE ÁGUAS PLUVIAIS – $\pm 0,0010$ – min 1%	
4 – OS TUBOS DE ESOTO SANITÁRIO, DE VENTILAÇÃO E DE ÁGUAS PLUVIAIS DEVERÃO SER REFORÇADOS PARA OS TRECHOS DE TUBULAÇÕES QUE POSSAM VIR A RECEBER ÁGUA EM TEMPERATURAS SUPERIORES ÀS RECOMENDADAS NAS TUBULAÇÕES DE PVC SÉRIE NORMAL, ISO REFERE-SE AO ESQUEMATISMO DA MÁQUINA DE LÁVOR LUBRA.	
5 – DEVERÃO SER INSTALADOS TERMINAIS NO FINAL DAS COLUNAS DE VENTILAÇÃO 6 – SERÃO INSTALADAS CERMAS SEM-ESPÉCIES NOS BOCAS DAS CALHAS E RÁLOS SOS PLAUDEADOS	

		 MINAS GERAIS		SECRETARIA DE ESTADO DE JUSTIÇA E SEGURANÇA PÚBLICA DIRETORIA DE INFRAESTRUTURA	
	IDENTIFICADOR	PROJETO HIDROGRANFÁRIO			
	PROJETO	PREDIO ANTONIO OUTRA LADERIA			
	PLANTA BAIXA	PAVILHÕES			



SIMBOLOGIA HIDROSSANITÁRIA

Diagrama de simbologia hidrossanitária. O diagrama mostra uma seção vertical de uma parede com vários componentes rotulados. No topo, há um símbolo 'AP-X' (água pluvial) e um símbolo 'CV-X' (coluna de ventilação). Abaixo, há um símbolo 'TO-X' (tubo de queda) e um símbolo 'TE-X' (tubo de queda de esgoto). Um símbolo 'DET-X' (detalhe de esgoto) é mostrado em um círculo. O diagrama também mostra uma 'ABRAÇADERA' (abraçadeira) e um 'PISTILADO' (pistilado). Um 'TUBO DE QUEDA' (tubo de queda) é mostrado com uma 'QUÊMEIRO' (quêmeiro) e um 'BIDE' (bide). Um 'CORDÃO' (cordão) é mostrado e um 'TUBO DE QUEDA ESOGITO' (tubo de queda esogito) é mostrado.

AP = TUBO DE QUEDA DE ÁGUA PLUVIAL EM PVC SÉRIE R (DN EM PLANTA)
 CV = COLUNA DE VENTILAÇÃO EM PVC BRANCO (DN EM PLANTA)
 TO = TUBO DE QUEDA EM PVC BRANCO (DN EM PLANTA)
 TE = TUBO DE QUADE DE GOROLPA EM PVC BRANCO (DN EM PLANTA)
 TI = TUBO DE QUADE DE ESMALTE EM PVC BRANCO (DN EM PLANTA)
 DRE = DRENAÇÃO DE AR CONDICIONADO EM PVC MARRON (DN EM PLANTA)

DET-X

DETALHE DE ESGOTO

→

INDICAÇÃO DE FLUXO

→

TUBULAÇÃO QUE SOBEE

→

TUBULAÇÃO QUE DESCE

→

TUBULAÇÃO QUE PASSA

→

TUBO DE PVC SÉRIE R = ÁGUAS PLUVIAIS (VER DN EM PLANTA)

→

TUBO DE PVC BRANCO = ESGOTO E VENTILAÇÃO (VER DN EM PLANTA)

→

TUBO DE PVC MARRON = DRENO DE AR CONDICIONADO (VER DN EM PLANTA)

→

TUBO DE PVC MARRON = BOMBAMENTO P/V SAREETA (VER DN EM PLANTA)

ABREVIAÇÕES

DESCRIÇÃO

CSF

CAIXA SFONADA REDONDA C/3 ENTRADAS (100x150x150mm), GRELHA EM AÇO INOX ANTIESTRITO (ABRE E FECHA), PORTA GRELHA QUADRADO COM GRELHA REDONDA.

CS2

CAIXA SFONADA REDONDA C/7 ENTRADAS (150x150x150mm), GRELHA EM AÇO INOX ANTIESTRITO (ABRE E FECHA), PORTA GRELHA QUADRADO COM GRELHA REDONDA.

CS3

CAIXA SFONADA REDONDA C/7 ENTRADAS (190x190x175mm), GRELHA EM AÇO INOX ANTIESTRITO (ABRE E FECHA), PORTA GRELHA QUADRADO COM GRELHA REDONDA.

RS

RAIO SFONADO REDONDO (100x100x100mm) GRELHA EM AÇO INOX ANTIESTRITO (ABRE E FECHA), PORTA GRELHA QUADRADO COM GRELHA REDONDA.

R

RAIO DE DRENAGEM PLUVIAL (CONSULTAR DETALHE)

RJ

RAIO DE JARDINEIRA (CONSULTAR DETALHE)

Q

CAIXA DE PASSAGEM/INSPEÇÃO DE ESGOTO SANTÁRIO

CS/SE

CAIXA SFONADA PARA GOROLPA/ESPUMA

○ C/ GRELHA

CAIXA DE PASSAGEM/INSPEÇÃO DE ÁGUAS PLUVIAIS C/ GRELHA

ESPECIFICAÇÕES DOS MATERIAIS E DISPOSITIVOS

- TODA TUBULAÇÃO E CONEXÕES EM PVC RÍGIDO PARA ESGOTO SANITÁRIO, VENTILAÇÃO E ÁGUAS PLUVIAIS, COM JOINTS LATEX-GRANULADOS, DEVIDO SER DIFÍCIL CONSTATAR A QUALIDADE DO ADNT NBR 5688.
- TODA TUBULAÇÃO EM PVC RÍGIDO PARA COLETOR DE ESGOTO COM JUNTA ELÁSTICA INTEGRADA (JEI)
- TODA TUBULAÇÃO EM PVC RÍGIDO PARA COLETOR DE ESGOTO CORRUGADO COM JUNTA ELÁSTICA INTEGRADA (JEI) DEVE ESTAR CONFORME NBR 7362-1.
- OS APARELHOS SANITÁRIOS, QUANDO FABRICADOS DE MATERIAS CERÂMICAS DEVEM SER CONFORME A
- TODOS OS SIQUES DOS APARELHOS SANITÁRIOS DEVEM ESTAR CONFORME NORMA ABNT NBR 14162.

ESGOTO SANITÁRIO, VENTILAÇÃO E ÁGUAS PLUVIAIS

APLICAÇÃO DOS MATERIAIS


● TUBULAÇÕES DE ESGOTO SANITÁRIO E VENTILAÇÕES,	PVC BRANCO SERIE NORMAL
● TUBULAÇÕES DE ÁGUAS PLUVIAIS,	PVC BRANCO SERIE REFORÇADA

- TODO O SISTEMA DE ESGOTO SANITÁRIO E VENTILAÇÃO DEVE SER EXECUTADO INSPECIONADO E ENGASTADO ANTES DE ENTRAR EM FUNCIONAMENTO CONFORME NORMA ABNT NBR 8160.
- AS JUNTAS NAS TUBULAÇÕES DE ESGOTO SANITÁRIO, VENTILAÇÃO E ÁGUAS PLUVIAIS NAS PREENHAS DAS COLÔNIAS DE INFLUÊNCIAS, DEVENDO SER DIFÍCIL CONSTATAR A QUALIDADE DO ADNT NBR 5688, COMO RODO-SE INDICADO POR JUNTAS SOLDAVÉIS, EM HIPÓTESE ALGUMA PODERIA SER UTILIZADO ANEL DE BOMBADEIRA E PASTA DE CIMENTO.
- QUANDO NÃO FOR OPTICO DE OUTRA FORMA AS DECLARAÇÕES MINIMAS DEVERÃO SER:
 - TUBULAÇÕES DE VENTILAÇÃO - $\pm 10\%$ mm - min 12% - TUBULAÇÕES DE ESGOTO SANITÁRIO - $\pm 10\%$ mm - min 12% - TUBULAÇÕES DE VENTILAÇÃO - $\pm 10\%$ mm - min 12% - TUBULAÇÕES DE ÁGUAS PLUVIAIS - min 1%
- NAS INSTALAÇÕES DE ESGOTO SANITÁRIO, SERÃO USADAS TUBULOS E CONEXÕES SERE REFORÇADA PARA TUBULOS DE PVC. SERE NORMAL, ISTO REFERE-SE AO ESQUEMATISMO DA MAQUINA DE ENXERTO LOUR.
- DEVERÃO SER INSTALADOS TERMINAIS NO FINAL DAS CALHAS DE VENTILAÇÃO
- SERÃO INSTALADAS GRELHAS SEM-ESFERICAS NOS BOCAS DAS CALHAS E RALOS SOS PLAQUEADO

[illegible]

	REV.	DATA	DESCRIÇÃO	
	00	07/10/25	EMISSÃO INICIAL	
REVISÕES				DESIGNISTA GRAZIELE OLIVEIRA RESPONSÁVEL TÉCNICO
				RESPONSÁVEL TÉCNICO: CRAIA KOTARO
				CONSULTORIA SANTIAGO ENGENHARIA

VALORES PARA	10	20	1
--------------	----	----	----	----	----	----	----	----	----	-----	-----	------	------	-------	-------	---

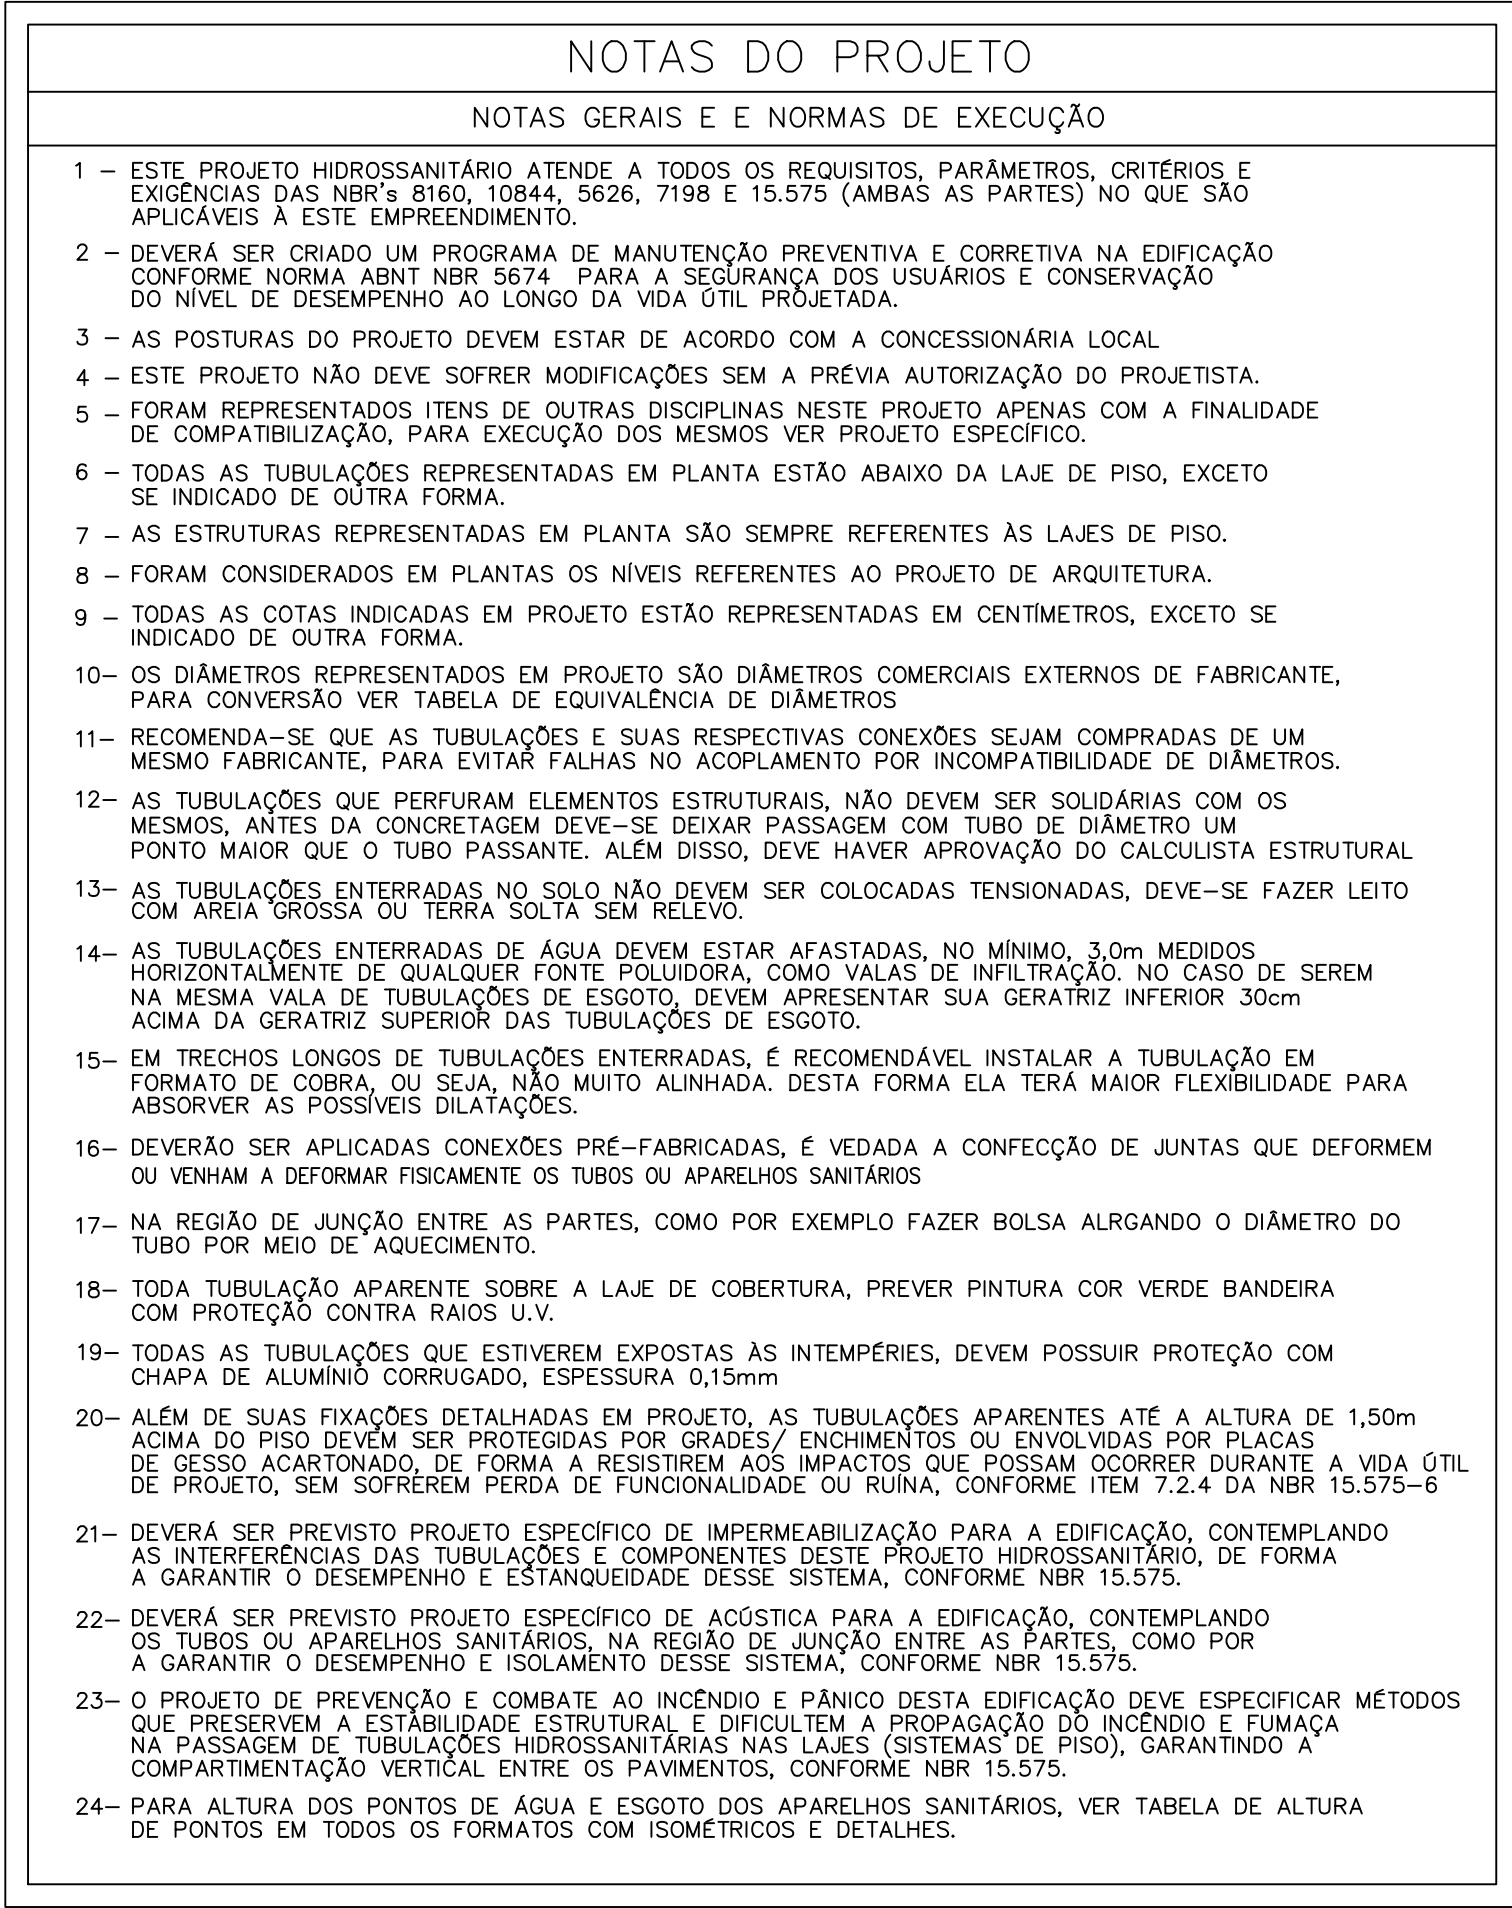

SIMBOLOGIA HIDROSSANITÁRIA

The diagram illustrates a hydrosanitary system for a building. Key components include:

- Vertical Riser:** A central vertical pipe with various inlets and outlets. It is labeled with "ABRACADERA 1/2\"/>

ESPECIFICAÇÕES DOS MATERIAIS E DISPOSITIVOS

- 1 – TODA TUBULAÇÃO E CONEXÕES EM PVC RÍGIDO PARA ESGOTO SANITÁRIO, VENTILAÇÃO E ÁGUAS PLUVIAIS, COM JUNTAS E CONEXÕES EM PVC RÍGIDO, DE ACORDO COM O NBR 12230-1, DO ABNT NBR 5588.
- 2 – TODA TUBULAÇÃO EM PVC RÍGIDO PARA COLETOR DE ESGOTO SANITÁRIO, JUNTA ELÁSTICA INTERMEDIÁRIA (JIE) NORMAL, DE ACORDO COM O NBR 7362-1, DO ABNT NBR 1785.
- 3 – TODA TUBULAÇÃO EM PVC RÍGIDO PARA COLETOR DE ESGOTO CORRUGADO COM JUNTA ELÁSTICA INTERMEDIÁRIA (JIE) DEVE ESTAR CONFORME NORMA NBR 7362-1, DO ABNT NBR 1785.
- 4 – OS APARELHOS SANITÁRIOS, QUANDO FABRICADOS DE MATERIAS CERÂMICAS DEVEM SER CONFORME A TODOS OS SÍMBOLOS DOS APARELHOS SANITÁRIOS DEVEM ESTAR CONFORME NORMA ABNT NBR 14182.

ESGOTO SANITÁRIO, VENTILAÇÃO E ÁGUAS PLUVIAIS

APLICAÇÃO DOS MATERIAIS


	PVC BRANCO SERIE NORMAL
● TUBULAÇÕES DE ESGOTO SANITÁRIO E VENTILAÇÕES.	PVC BRANCO SERIE REFORÇADA
● TUBULAÇÕES DE ÁGUAS PLUVIAIS.	

- 1 – TODO O SISTEMA DE ESGOTO SANITÁRIO E VENTILAÇÃO DEVE SER EXECUTADO, INSPECIONADO E ENSAIADO ANTES DE ENTRAR EM FUNCIONAMENTO CONFORME NORMA ABNT NBR 8160.
- 2 – AS JUNTAS NAS TUBULAÇÕES DE ESGOTO SANITÁRIO, VENTILAÇÃO E ÁGUAS PLUVIAIS NAS PRIMARIAS COLETORES E SUB-COLETORES DEVEM SER DO TIPO JIE INTERMEDIÁRIA, NOS REPAROS DE BOMBADEIRA E PASTA DE SOLDA SEM ENXANTAMENTO.
- 3 – QUANDO NÃO INDICADA DE OUTRA FORMA AS DECLARAÇÕES MINIMAS DEVERÃO SER:
 - TUBULAÇÕES DE ESGOTO SANITÁRIO – Ø100mm, m/m: 1%.
 - TUBULAÇÕES DE ESGOTO SANITÁRIO – Ø150mm, m/m: 1%.
 - TUBULAÇÕES DE ESGOTO SANITÁRIO – Ø200mm, m/m: 1%.
 - TUBULAÇÕES DE ESGOTO SANITÁRIO – Ø250mm, m/m: 1%.
 - TUBULAÇÕES DE ÁGUAS PLUVIAIS – m/m: 1%.
- 4 – NAS INSTALAÇÕES DE REDE DE ÁGUAS URBANAS TUBOS E CONEXÕES SERIE REFORÇADA PARA OS TRECHOS DE TUBULAÇÕES QUE POSSAM VIR A RECEBER ÁGUA EM TEMPERATURAS SUPERIORES À AMBIENTE, DE ACORDO COM O NBR 12230-1 DO ABNT NBR 5588, ITO REFERE-SE AO ESQUEMATISMO DA MÁQUINA DE LAVAR LOUÇA.
- 5 – DEVERÃO SER INSTALADOS TERMINAIS NO FINAL DAS CALHAS DE VENTILAÇÃO
- 6 – SERÃO INSTALADAS GRELHAS SEM-ESFÉRICAS NOS BOCAS DAS CALHAS E RAÍLOS SOB PLACAMENTO


[illegible]

VALORES PARA PLANIMETRIA	
ESCALA	1:1
PROJETO	
COM. PAV. PAV. PAV.	
1	0,25
2	0,30
3	0,35
4	0,40
5	0,45
6	0,50
7	0,55
8	0,60
9	0,65
10	0,70
11	0,75
12	0,80
13	0,85
14	0,90
15	0,95
16	1,00
17	1,05
18	1,10
19	1,15
20	1,20
21	1,25
22	1,30
23	1,35
24	1,40
25	1,45
26	1,50
27	1,55
28	1,60
29	1,65
30	1,70
31	1,75
32	1,80
33	1,85
34	1,90
35	1,95
36	2,00
37	2,05
38	2,10
39	2,15
40	2,20
41	2,25
42	2,30
43	2,35
44	2,40
45	2,45
46	2,50
47	2,55
48	2,60
49	2,65
50	2,70
51	2,75
52	2,80
53	2,85
54	2,90
55	2,95
56	3,00
57	3,05
58	3,10
59	3,15
60	3,20
61	3,25
62	3,30
63	3,35
64	3,40
65	3,45
66	3,50
67	3,55
68	3,60
69	3,65
70	3,70
71	3,75
72	3,80
73	3,85
74	3,90
75	3,95
76	4,00
77	4,05
78	4,10
79	4,15
80	4,20
81	4,25
82	4,30
83	4,35
84	4,40
85	4,45
86	4,50
87	4,55
88	4,60
89	4,65
90	4,70
91	4,75
92	4,80
93	4,85
94	4,90
95	4,95
96	5,00
97	5,05
98	5,10
99	5,15
100	5,20
101	5,25
102	5,30
103	5,35
104	5,40
105	5,45
106	5,50
107	5,55
108	5,60
109	5,65
110	5,70
111	5,75
112	5,80
113	5,85
114	5,90
115	5,95
116	6,00
117	6,05
118	6,10
119	6,15
120	6,20
121	6,25
122	6,30
123	6,35
124	6,40
125	6,45
126	6,50
127	6,55
128	6,60
129	6,65
130	6,70
131	6,75
132	6,80
133	6,85
134	6,90
135	6,95
136	7,00
137	7,05
138	7,10
139	7,15
140	7,20
141	7,25
142	7,30
143	7,35
144	7,40
145	7,45
146	7,50
147	7,55
148	7,60
149	7,65
150	7,70
151	7,75
152	7,80
153	7,85
154	7,90
155	7,95
156	8,00
157	8,05
158	8,10
159	8,15
160	8,20
161	8,25
162	8,30
163	8,35
164	8,40
165	8,45
166	8,50
167	8,55
168	8,60
169	8,65
170	8,70
171	8,75
172	8,80
173	8,85
174	8,90
175	8,95
176	9,00
177	9,05
178	9,10
179	9,15
180	9,20
181	9,25
182	9,30
183	9,35
184	9,40
185	9,45
186	9,50
187	9,55
188	9,60
189	9,65
190	9,70
191	9,75
192	9,80
193	9,85
194	9,90
195	9,95
196	10,00
197	10,05
198	10,10
199	10,15
200	10,20
201	10,25
202	10,30
203	10,35
204	10,40
205	10,45
206	10,50
207	10,55
208	10,60
209	10,65
210	10,70
211	10,75
212	10,80
213	10,85
214	10,90
215	10,95
216	11,00
217	11,05
218	11,10
219	11,15
220	11,20
221	11,25
222	11,30
223	11,35
224	11,40
225	11,45
226	11,50
227	11,55
228	11,60
229	11,65
230	11,70
231	11,75
232	11,80
233	11,85
234	11,90
235	11,95
236	12,00
237	12,05
238	12,10
239	12,15
240	12,20
241	12,25
242	12,30
243	12,35
244	12,40
245	12,45
246	12,50
247	12,55
248	12,60
249	12,65
250	12,70
251	12,75
252	12,80
253	12,85
254	12,90
255	12,95
256	13,00
257	13,05
258	13,10
259	13,15
260	13,20
261	13,25
262	13,30
263	13,35
264	13,40
265	13,45
266	13,50
267	13,55
268	13,60
269	13,65
270	13,70
271	13,75
272	13,80
273	13,85
274	13,90
275	13,95
276	14,00
277	14,05
278	14,10
279	14,15
280	14,20
281	14,25
282	14,30
283	14,35
284	14,40
285	14,45
286	14,50
287	14,55
288	14,60
289	14,65
290	14,70
291	14,75
292	14,80
293	14,85
294	14,90
295	14,95
296	15,00
297	15,05
298	15,10
299	15,15
300	15,20
301	15,25
302	15,30
303	15,35
304	15,40
305	15,45
306	15,50
307	15,55
308	15,60
309	15,65
310	15,70
311	15,75
312	15,80
313	15,85
314	15,90
315	15,95
316	16,00
317	16,05
318	16,10
319	16,15
320	16,20
321	16,25
322	16,30
323	16,35
324	16,40
325	16,45
326	16,50
327	16,55
328	16,60
329	16,65
330	16,70
331	16,75
332	16,80
333	16,85
334	16,90
335	16,95
336	17,00
337	17,05
338	17,10
339	17,15
340	17,20
341	17,25
342	17,30
343	17,35
344	17,40
345	17,45
346	17,50
347	17,55
348	17,60
349	17,65
350	17,70
351	17,75
352	17,80
353	17,85
354	17,90
355	17,95
356	18,00
357	18,05
358	18,10
359	18,15
360	18,20
361	18,25
362	18,30
363	18,35
364	18,40
365	18,45
366	18,50
367	18,55
368	18,60
369	18,65
370	18,70
371	18,75
372	18,80
373	18,85
374	18,90
375	18,95
376	19,00
377	19,05
378	19,10
379	19,15
380	19,20
381	19,25
382	19,30
383	19,35
384	19,40
385	19,45
386	19,50
387	19,55
388	19,60
389	19,65
390	19,70
391	19,75
392	19,80
393	19,85
394	19,90
395	19,95
396	20,00
397	20,05
398	20,10
399	20,15
400	20,20
401	20,25
402	20,30
403	20,35
404	20,40
405	20,45
406	20,50
407	20,55
408	20,60
409	20,65
410	20,70
411	20,75
412	20,80
413	20,85
414	20,90
415	20,95
416	21,00
417	21,05
418	21,10
419	21,15
420	21,20
421	21,25
422	21,30
423	21,35
424	21,40
425	21,45
426	21,50
427	21,55
428	21,60
429	21,65
430	21,70
431	21,75
432	21,80
433	21,85
434	21,90
435	21,95
436	22,00
437	22,05
438	22,10
439	22,15
440	22,20
441	22,25
442	22,30
443	22,35
444	22,40
445	22,45
446	22,50
447	22,55
448	22,60
449	22,65
450	22,70
451	22,75
452	22,80
453	22,85
454	22,90
455	22,95
456	23,00
457	23,05
458	23,10
459	23,15
460	23,20
461	23,25
462	23,30
463	23,35
464	23,40
465	23,45
466	23,50
467	23,55
468	23,60
469	23,65
470	23,70
471	23,75
472	23,80
473	23,85
474	23,90
475	23,95
476	24,00
477	24,05
478	24,10
479	24,15
480	24,20
481	24,25
482	24,30
483	24,35
484	24,40
485	24,45
486	24,50
487	24,55
488	24,60
489	24,65
490	24,70
491	24,75
492	24,80
493	24,85
494	24,90
495	24,95
496	25,00
497	25,05
498	25,10
499	25,15
500	25,20
501	25,25
502	25,30
503	25,35
504	25,40
505	25,45
506	25,50
507	25,55
508	25,60
509	25,65
510	25,70
511	25,75
512	25,80
513	25,85
514	25,90
515	25,95
516	26,00
517	26,05
518	26,10
519	26,15
520	26,20
521	26,25
522	26,30
523	26,35
524	26,40

VALOR PARA	10	20	1
------------	----	----	----	----	----	----	----	----	----	-----	-----	------	------	-------	-------	---

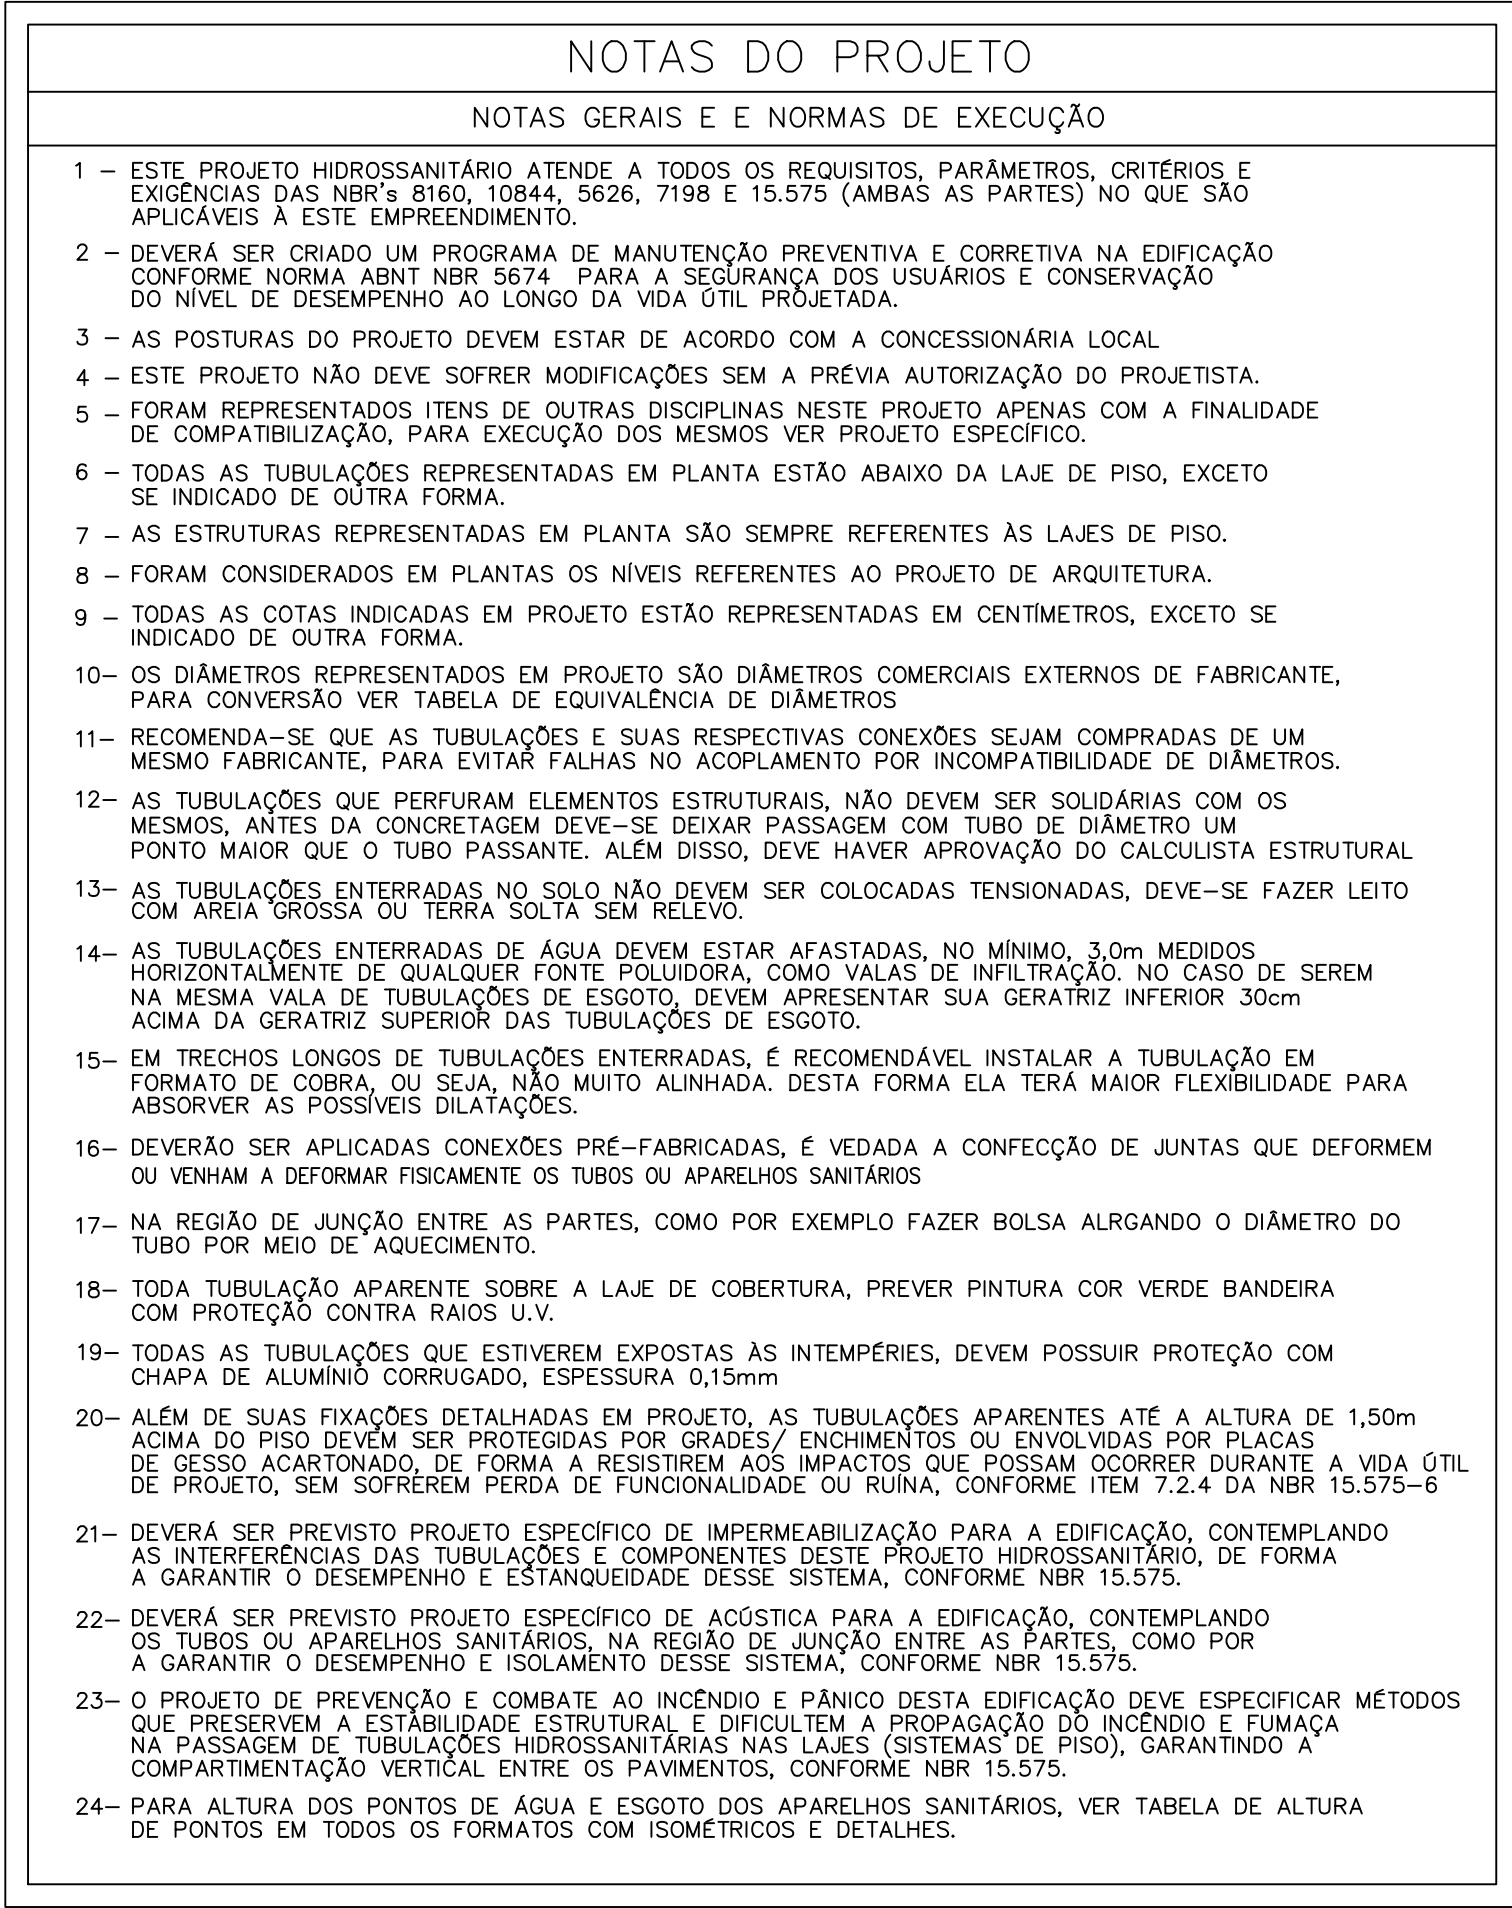

ALTURA DE PONTOS (cm)			TABELA DE ESPAÇAMENTOS MÁXIMOS DAS FIXAÇÕES		
APARELHO	ÁGUA	ESCOTO	TUBULAÇÃO (ø)	DISTÂNCIA (cm)	
VASO COM CAXA ACOPLADA	30	-	20	0,75	
CHUVEIRO	220	-	25	1,00	
FILTRO	110	-	32	1,00	
LAVATÓRIO	60	50	40	1,00	
MÁQUINA DE LAVAR ROUPA	100	75	60	1,50	
PIA (BANCADA)	60	55	50	1,00	
RG	180/60	-	60	1,50	
RP	120	-	75	1,50	
DUCHA HIGIÊNICA	45	-	85	1,50	
TANQUE (PAREDE)	100	50	100	2,00	
TORNEIRA DE LIMPEZA	50	-	150	2,00	

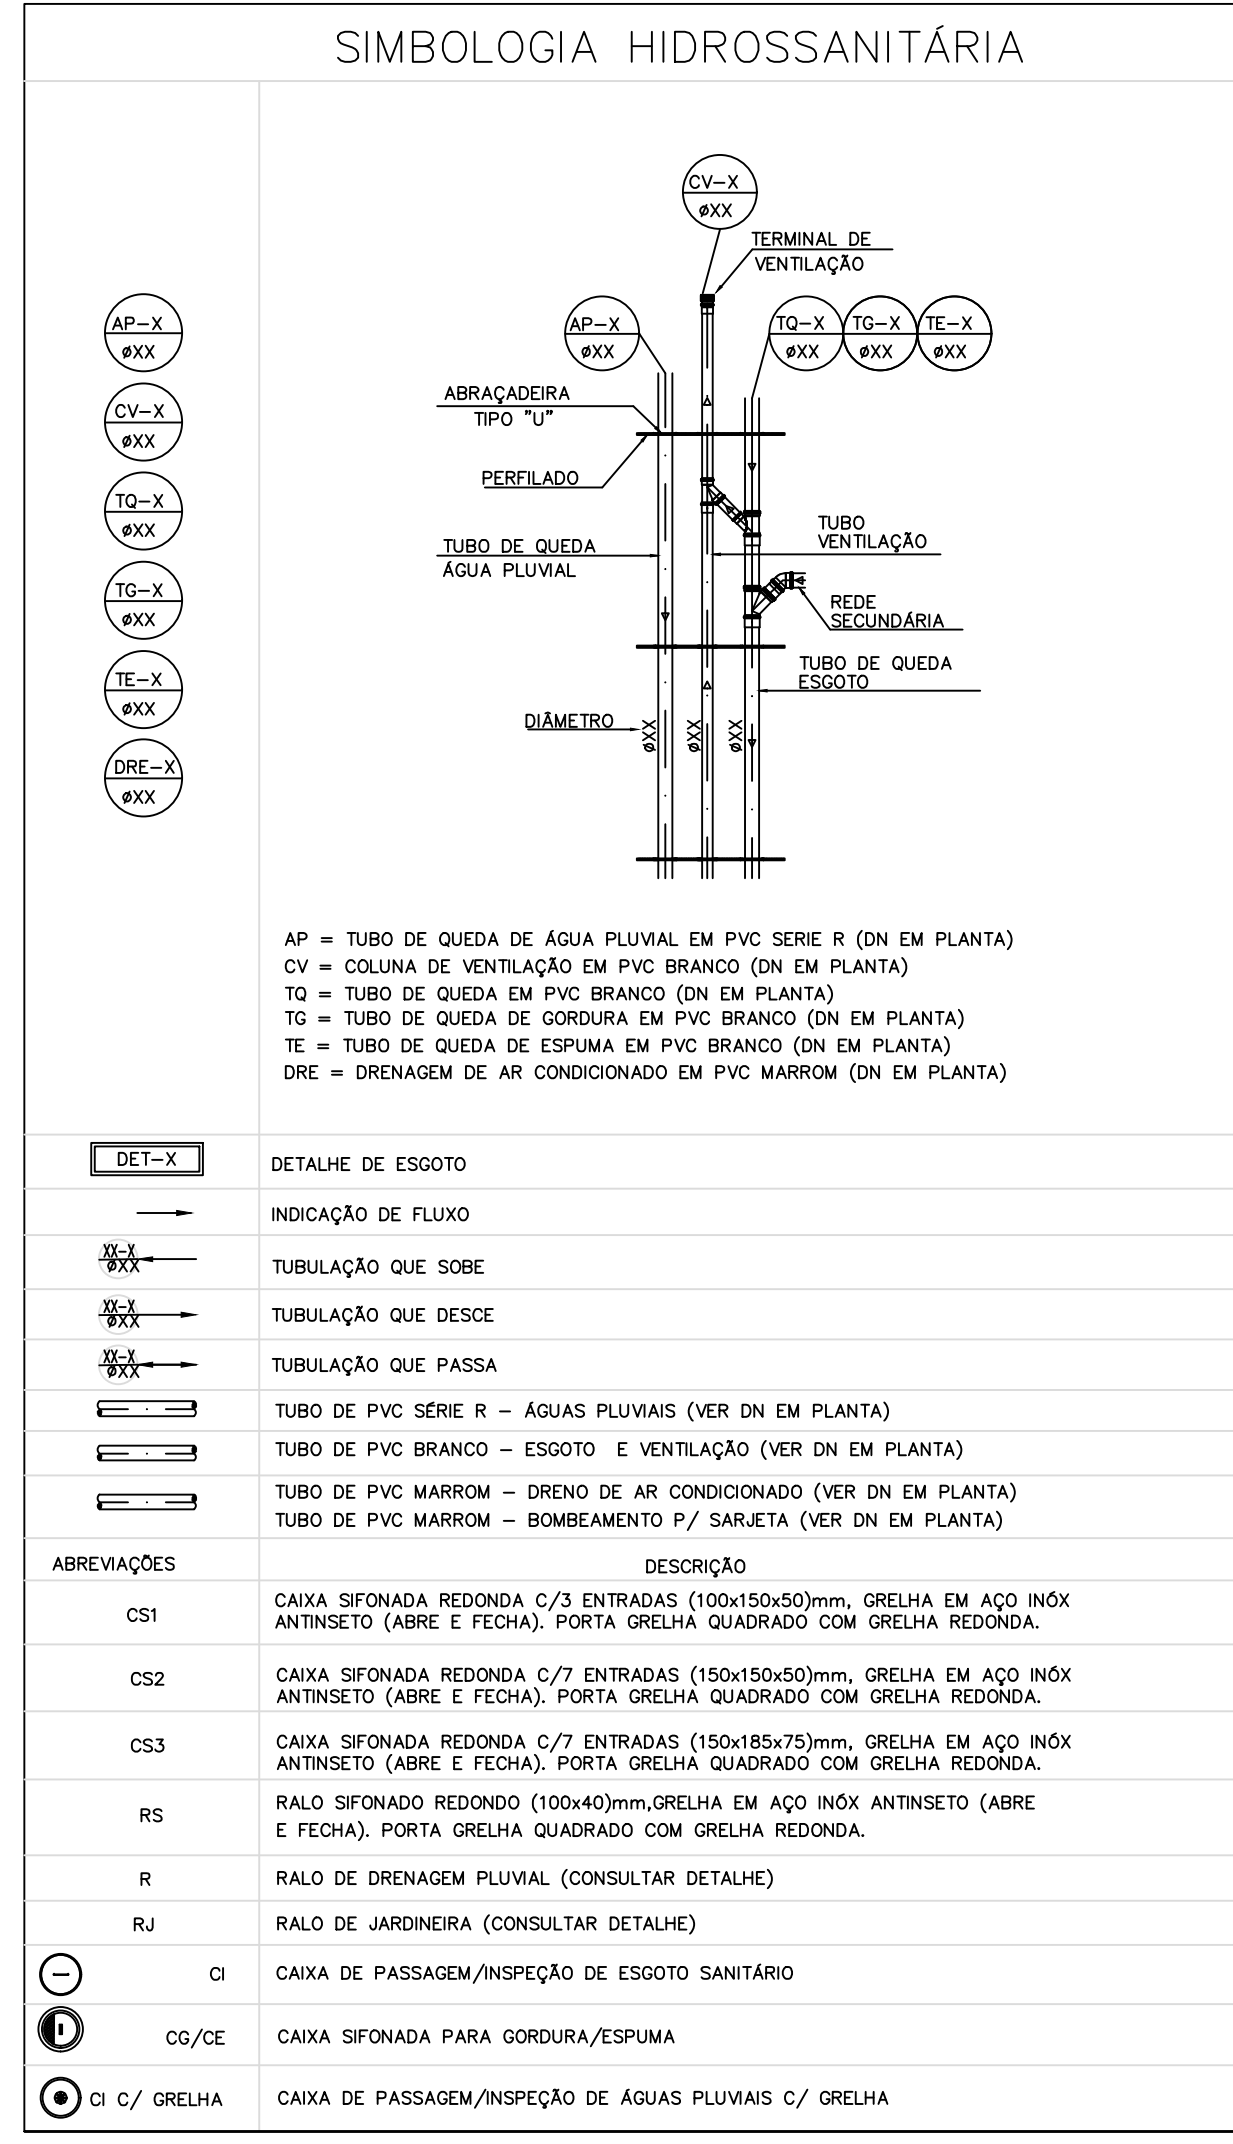

VIDA ÚTIL DE PROJETO (VUP)		
PARTE DA EDIFICAÇÃO	EXEMPLOS	VUP (ANOS)
INSTALAÇÕES PREDIAS EMBITIDAS EM VEGETAÇÃO E MANUTENÇÕES APENAS POR QUEBRA DAS VEGETAÇÕES DE DOS REVESTIMENTOS	TUBULAÇÕES, CONEXÕES, VÁLVULAS E REGISTROS	≥20
	RESERVATÓRIOS, REDES ALIMENTADORAS E COLETORAS, FOSSES, CIMENTOS DE FIDEL, MANUTENÇÃO E OU SUBSTITUIÇÃO.	≥13
	COMPONENTES DESGASTADOS E DE SUBSTITUIÇÃO PERIÓDICA.	≥3
INSTALAÇÕES APARENTES OU EM ESPAÇO DE FÁCIL ACESSO	TUBULAÇÕES, CONEXÕES, VÁLVULAS E REGISTROS	≥4
	APARELHOS E COMPONENTES DE INSTALAÇÃO FACILMENTE SUBSTITUÍVEIS COMO LOUÇAS, METAS SANITÁRIOS E OUTROS DISPOSITIVOS.	≥3
	RESERVATÓRIOS DE ÁGUA.	≥8
EQUIPAMENTOS FUNCIONAIS MANUTENÇÕES E SUBSTITUTÍVEIS	MÉDIO CUSTO DE MANUTENÇÃO	≥8
	ALTO CUSTO DE MANUTENÇÃO	≥13

A VIDA ÚTIL DE PROJETO CONSIDERA A PERIODICIDADE E MANUTENIBILIDADE PRESCRITAS NA NORMA ABNT NBR 5674 QUE DEVEM SER ESPECIFICADOS NO MANUAL DE USO, OPERAÇÃO E MANUTENÇÃO ENTREGUE AOS USUÁRIOS.

ESPECIFICAÇÕES DOS MATERIAIS E DISPOSITIVOS

- 1 - TODA TUBULAÇÃO E CONEXÕES EM PVC RÍGIDO PARA ESGOTO SANITÁRIO, VENTILAÇÃO E ÁGUAS PLUVIAIS, COM JUNTAS SOLDAVEIS/ELÁSTICAS, DEVERÃO ESTAR CONFORME NORMA DA ABNT NBR 4888.
- 2 - TODA TUBULAÇÃO EM PVC RÍGIDO PARA COLETO DE ESGOTO COM JUNTA ELÁSTICA INTEGRADA (SEDE) DEVERÁ ESTAR CONFORME NORMA NBR 7479.
- 3 - TODA TUBULAÇÃO EM PVC RÍGIDO PARA COLETO DE ESGOTO CORRUGADO COM JUNTA ELÁSTICA INTEGRADA DEVERÁ ESTAR CONFORME NORMA NBR 7478.
- 4 - OS APARELHOS SANITÁRIOS, QUAISQUER FABRICADOS DE MATERIAS CERÂMICAS DEVERÃO SER CONFORME A NORMA ABNT NBR 11778.
- 5 - TODOS OS SIFÕES DOS APARELHOS SANITÁRIOS DEVERÃO ESTAR CONFORME NORMA ABNT NBR 14162.

ESGOTO SANITÁRIO, VENTILAÇÃO E ÁGUAS PLUVIAIS

APLICAÇÃO DOS MATERIAIS

●	TUBULAÇÕES DE ESGOTO SANITÁRIO E VENTILAÇÕES.	PVC BRANCO SÉRIE NORMAL
●	TUBULAÇÕES DE ÁGUAS PLUVIAIS.	PVC BRANCO SÉRIE REFORÇADA

- 1 - TODO O SISTEMA DE ESGOTO SANITÁRIO E VENTILAÇÃO DEVE SER EXECUTADO, INSPECIONADO E ENGATADO ANTES DE ENTRAR EM FUNCIONAMENTO CONFORME NORMA ABNT NBR 8160.
- 2 - AS JUNTAS NAS TUBULAÇÕES DE ESGOTO SANITÁRIO E VENTILAÇÃO DEVE SER FEITA COM PRIMA-RIAS E SUB-PRIMA-RIAS, DEVENDO SER EXECUTADAS COM ANTES DE BORRACHA, NOS DEBANHOS, CUBAS, BANHEIROS, LAVATÓRIOS, ETC., E COM ARGAMASSA ADALGADO PARA SER UTILIZADO ANEL DE BORRACHA E PASTA DE SODA SÓLIDA SIMULTANEAMENTE.
- 3 - QUANDO NÃO HOUVER INDICAÇÃO DE OUTRA FORMA AS DECLARAÇÕES MINIMAS DEVERÃO SER:
 - TUBULAÇÕES DE ESGOTO SANITÁRIO - ϕ 40mm, ϕ 50mm, ϕ 75mm - min 25
 - TUBULAÇÕES DE ESGOTO SANITÁRIO - ϕ 100mm - min 15
 - TUBULAÇÕES DE ÁGUAS PLUVIAIS - min 15
 - TUBULAÇÕES DE ÁGUAS PLUVIAIS - min 15
- 4 - AS TUBULAÇÕES DE ESGOTO SANITÁRIO E VENTILAÇÃO DEVE SER REFORÇADA PARA OS TRECHOS DE TUBULAÇÕES QUE POSSAM VIR A RECEBER ÁGUA EM TEMPERATURAS SUPERIORES A 40°C, DE ACORDO COM O TIPO DE PVC SÉRIE NORMAL. ISTO REFERE-SE AO ESGOTO/ÁGUA DA MÁQUINA DE LAVAR LOUÇA.
- 5 - DEVERÃO SER INSTALADOS TERMINAIS NO FINAL DAS COLUNAS DE VENTILAÇÃO.
- 6 - SERÃO INSTALADAS GRELHAS SEM-ESFÉRICAS NOS BOCAS DAS CALHAS E RAÍLOS SOB PLAQUEADO.

DADOS PARA ESCALA		
ESCALA 1:1		
ARQUIVO		
COR	N° PENA	ESPESS PENA
2	7	0.15
2	7	0.20
3	7	0.30
4	7	0.35
5	7	0.40
6	7	0.50
7	7	0.10
8	7	0.09
10	7	0.10
20	20	0.20
21	250	0.20
26	26	0.20
30	30	0.30
41	41	0.45
70	70	0.13
70	70	0.20
88	88	0.20
100	100	0.20
115	115	0.20
124	124	0.20
132	7	0.10
141	7	0.18
160	160	0.20
174	174	0.20
210	210	0.20
240	240	0.20
252	252	0.20
253	253	0.20
254	254	0.20

Demais linhas: default


REV.	DATA	DESCRIÇÃO	DESENHISTA: GRAZIELA OLIVEIRA RESPONSÁVEL TÉCNICO 	 SECRETARIA DE ESTADO DE JUSTIÇA E SEGURANÇA PÚBLICA DIRETORIA DE INFRAESTRUTURA	DEPARTAMENTO PROJETO	PROJETO: MOROSANTÁRIO	Nº 14	SE 08
01	07/10/24	EMISSÃO FINAL						
INTENÇÃO			RESPONSÁVEL TÉCNICO: ROGER FERREIRO PEREIRA CREA: 107662			PRESEDO ANTONIO DUTRA LACERDA PLANTA BAIXA PAVILHÕES	Nº 14	SE 08
			CONSULTORA TORATA ENGINEERING					

PARTE PARA	REVISÃO	DATA	DESCRIÇÃO
PLANO	01	01/01/24	EMISSÃO FINAL
ESCALA	1:1		
PROJETO			
CON	PROJ. PROJ.		
1	1	01/01/24	
2	2	01/01/24	
3	3	01/01/24	
335	335	01/01/24	
336	336	01/01/2	

COBERTURA - ÁGUAS PLUVIAIS
escala 1:75
PAVLHÃO II

[illegible]

ALTURA DE PONTOS (cm)				TABELA DE ESPAÇAMENTOS MÁXIMOS DAS FIXAÇÕES		
APARELHO	ÁGUA	ESGOTO		TUBULAÇÃO (ø)	DISTÂNCIA (m)	
VASO COM CAXA ACOPLADA	30	-			0,75	
CHUVEIRO	220	-		25	1,00	
FILTRO	110	-		32	1,00	
LAVATÓRIO	60	50		40	1,00	
MÁQUINA DE LAVAR ROUPA	100	75		60	1,50	
PIA (BANCADA)	60	55		50	1,00	
RG	180/60	-		60	1,50	
RP	120	-		75	1,50	
DUCHA HIGIÊNICA	45	-		85	1,50	
TANQUE (PAREDE)	100	50		100	2,00	
TORNEIRA DE LIMPEZA	50	-		150	2,00	

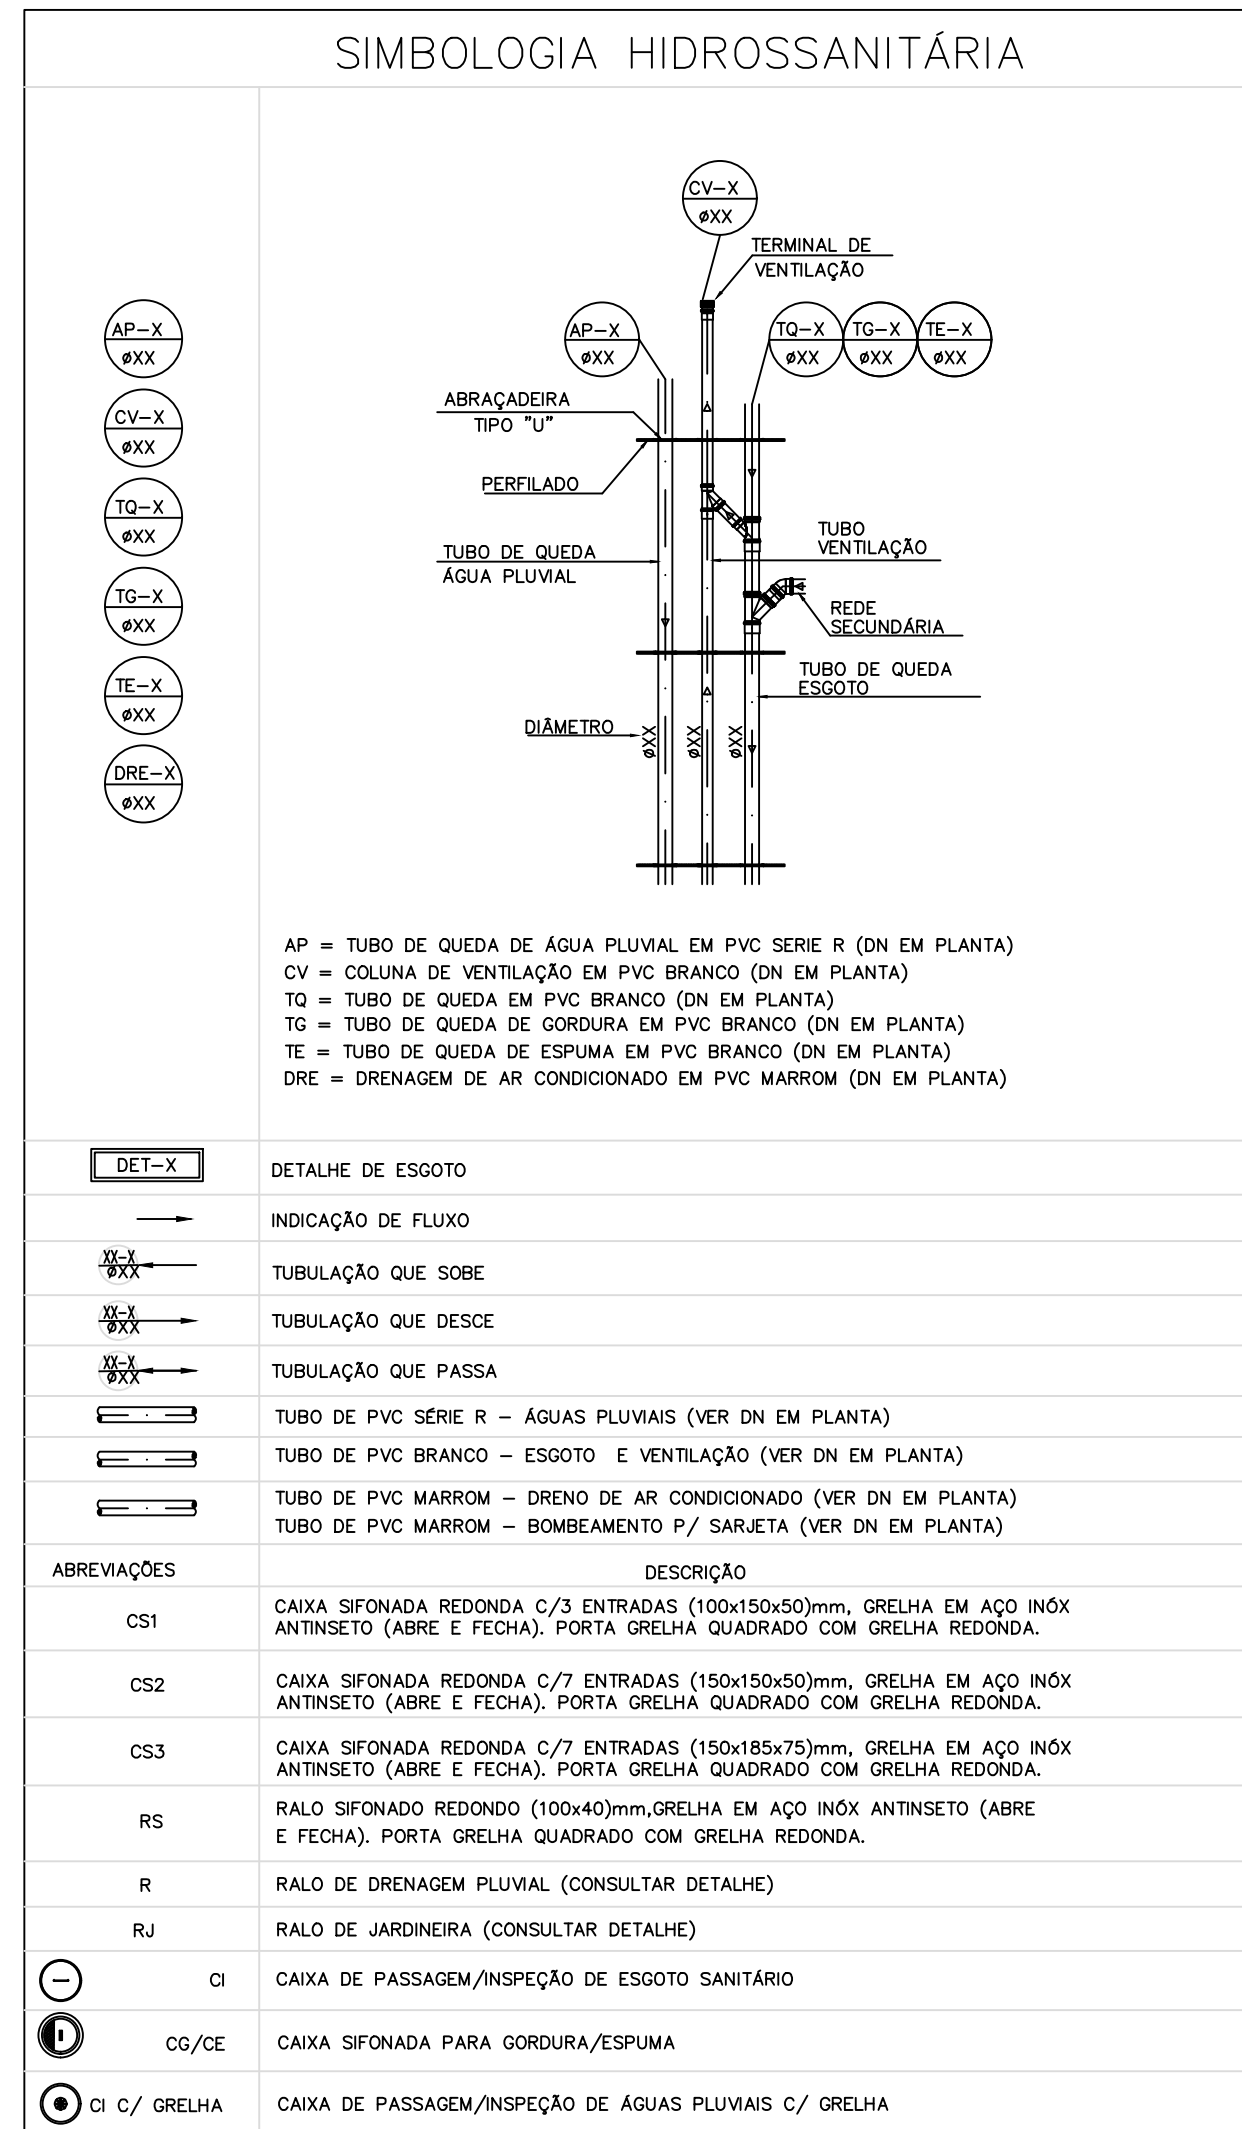

VIDA ÚTIL DE PROJETO (VUP)			VUP (ANOS)
PARTE DA EDIFICAÇÃO		EXEMPLOS	MÍNIMO
INSTALAÇÕES PREDIAIS EMBUTIDAS EM VEDADES E MANUTENÍVEIS APENAS POR QUERRA DAS VEDAÇÕES OU DOS REVESTIMENTOS		TUBULAÇÕES, CONEXÕES, VÁLVULAS E REGISTROS	≥ 20
		RESERVATÓRIOS, REDES ALIMENTADORAS E COLETORAS, FOSAS, COMPONENTES DE DIFÍCIL MANUTENÇÃO E OU SUBSTITUIÇÃO	≥ 13
		COMPONENTES DESGASTÁVEIS E DE SUBSTITUIÇÃO PERIÓDICA	≥ 3
INSTALAÇÕES APARENTES OU EM ESPAÇO DE FÁCIL ACESSO		TUBULAÇÕES, CONEXÕES, VÁLVULAS E REGISTROS	≥ 4
		APARELHOS E COMPONENTES DE INSTALAÇÃO FACILMENTE SUBSTITUÍVEIS COMO LOQUS, METAS SANITÁRIOS E OUTROS DISPOSITIVOS	≥ 2
		RESERVATÓRIOS DE ÁGUA	≥ 8
EQUIPAMENTOS FUNCIONAIS MANUTENÍVEIS E SUBSTITUÍVEIS	MÉDIO CUSTO DE MANUTENÇÃO	EQUIPAMENTOS DE RECALQUE, PRESSURIZAÇÃO, AQUECIMENTO DE ÁGUA, CONDICIONAMENTO DE AR, FILTROS, COMBATE A INCÊNDIO E OUTROS;	≥ 8
	ALTO CUSTO DE MANUTENÇÃO	EQUIPAMENTOS DE CALEFAÇÃO, TRANSPORTE VERTICAL, PROTEÇÃO CONTRA DESCARGAS ATMOSFÉRICAS E OUTROS.	≥ 13

A VIDA ÚTIL DE PROJETO CONSIDERA A PERIODICIDADE E MANUTENIBILIDADE PRESCRITOS NA NORMA ABNT NBR 5674 QUE DEVEM SER ESPECIFICADOS NO MANUAL DE USO, OPERAÇÃO E MANUTENÇÃO ENTREGUE AOS USUÁRIOS.

ESPECIFICAÇÕES DOS MATERIAIS E DISPOSITIVOS

- 1 – TODA TUBULAÇÃO E CONEXÕES EM PVC RÍGIDO PARA ESGOTO SANITÁRIO, VENTILAÇÃO E ÁGUAS PLUVIAIS DEVE SER TIPO JUNTAS/CONEXÕES COM ANEL INTERNO SEM FALHAS.
- 2 – TODA TUBULAÇÃO DE PVC RÍGIDO PARA COLETOR DE ESGOTO COM JUNTA ELÁSTICA INTEGRADA (JE) DEVE ESTAR CONFORME NORMA NBR 7362-1.
- 3 – TODA TUBULAÇÃO DE PVC RÍGIDO PARA COLETOR DE ESGOTO CORRUGADO COM JUNTA ELÁSTICA INTEGRADA (JE) DEVE ESTAR CONFORME NBR 7362-2.
- 4 – OS APARELHOS SANITÁRIOS, QUANDO FABRICADOS DE MATERIAS CERÂMICAS DEVEM SER CONFORME A NORMA ABNT NBR 11778.
- 5 – TODOS OS SIFÕES DOS APARELHOS SANITÁRIOS DEVEM ESTAR CONFORME NORMA ABNT NBR 14162.

ESGOTO SANITÁRIO, VENTILAÇÃO E ÁGUAS PLUVIAIS

APLICAÇÃO DOS MATERIAIS


	PVC BRANCO SÉRIE NORMAL	PVC BRANCO SÉRIE REFORÇADA
• TUBULAÇÕES DE ESGOTO SANITÁRIO E VENTILAÇÕES. • TUBULAÇÕES DE ÁGUAS PLUVIAIS.		
1 – TODO O SISTEMA DE ESGOTO SANITÁRIO E VENTILAÇÃO DEVE SER EXECUTADO, INSPECIONADO E ENGATADO ANTES DE ENTRAR EM FUNCIONAMENTO CONFORME NORMA ABNT NBR 8166.		
2 – AS JUNTAS NAS TUBULAÇÕES DE ESGOTO SANITÁRIO, VENTILAÇÃO E ÁGUAS PLUVIAIS NAS PRIMARIAS, COLÊCTORES E SUB-COLÊCTORES, DEVEM SER EXECUTADAS COM ANIS DE BIFLEXÃO, NOS DEBIMAS, PARA EVITAR A OBTURAÇÃO DE FLUXO. A OBTURAÇÃO DE FLUXO, PROPODE A ÁGUA PODERÁ SER UTILIZADO ANEL DE BORRACHA E PASTA DE SOLTA SIMULTANEAMENTE.		
3 – QUANDO NÃO INDICADA DE OUTRA FORMA AS DECLINAÇÕES MÍNIMAS DEVEM SER: • TUBULAÇÕES DE ESGOTO SANITÁRIO – 2,00mm/m • TUBULAÇÕES DE VENTILAÇÃO – 10,00mm/m • TUBULAÇÕES DE ESGOTO SANITÁRIO – $\leq 10,00\text{mm/m}$ – $\text{mín } 1\%$ • TUBULAÇÕES DE ÁGUAS PLUVIAIS – $\leq 10,00\text{mm/m}$ – $\text{mín } 1\%$		
4 – NAS INSTALAÇÕES DE ESGOTO SANITÁRIO, SÊCO, USADOS TUBOS E CONEXÕES SÉRIE REFORÇADA PARA OS TRECHOS DE TUBULAÇÕES QUE POSSAM VIR A RECEBER ÁGUA EM TEMPERATURAS SUPERIORES À NORMA ABNT NBR 7362 DE PVC SÉRIE NORMAL. ISTO REFERE-SE AO ESQOTAMENTO DA MÁQUINA DE LAVAR LOUÇA.		
5 – DEVERÃO SER INSTALADAS TERMINAIS NO FINAL DAS COLUNAS DE VENTILAÇÃO		
6 – DEVERÃO INSTALARSE GRELHAS SEM-ESFÉRICAS NOS BOCAS DAS CALHAS E RÁDIO S DO PLACADO.		

DESENHISTA GRAZIELI OLIVEIRA RESPONSÁVEL TÉCNICO		SECRETARIA DE ESTADO DE JUSTIÇA E SEGURANÇA PÚBLICA DIRETORIA DE INFRAESTRUTURA			
		IDENTIFICADO			
RESPONSÁVEL TÉCNICO ANDRÉ HERMANTO PEREIRA CREA: 670160	UNID.	PROJETO HOSPISSANTARIO	DATA	SET	
	UNID.	PRESEDO ANTONIO OUTRA LADERIA	DATA	DEZ	
CONSULTORIA SANTIAGO ENGENHARIA	UNID.	PLANTA BAIXA PAVILHÕES	DATA	120	

[illegible]


DADOS PARA PLOTAGEM		
ESCALA 1:1		
ARQUIVO -		
CDR	N° PENA	ESPES. PENA
1	7	0.15
2	7	0.20
3	7	0.30
4	7	0.35
5	7	0.40
6	7	0.50
7	7	0.18
8	7	0.09
10	7	0.10
20	20	0.20
21	250	0.20
26	26	0.20
30	30	0.40
41	41	0.15
53	53	0.13
70	70	0.20
86	86	0.20
100	100	0.20
115	115	0.20
124	124	0.20
132	7	0.10
141	7	0.18
160	160	0.20
174	174	0.20
210	210	0.20
240	240	0.20
252	252	0.20
253	253	0.20
254	254	0.20

Detecção: linha = detecto

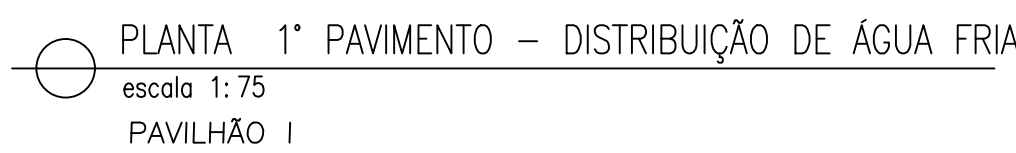

SIMBOLOGIA HIDROSSANITÁRIA	
	AUM = COLUNA DE ALIMENTAÇÃO EM PVC MARROM (ON EM PLANTA) AF = COLUNA DE ÁGUA FRIA EM PVC MARROM (ON EM PLANTA) REC = COLUNA DE RECALQUE EM PVC MARROM (ON EM PLANTA) AQ = COLUNA DE ÁGUA QUENTE EM CPVC ACQUATHERM (ON EM PLANTA) RAQ = COLUNA DE RETORNO DE Á.G. EM CPVC ACQUATHERM (ON EM PLANTA)
ISO-X	ISOMETRICO
	INDICAÇÃO DE FLUXO
	TUBULAÇÃO QUE SOBE
	TUBULAÇÃO QUE DESCE
	TUBULAÇÃO QUE PASSA
	TUBO DE PVC MARBOM - ALIMENTAÇÃO DA CAXA D'ÁGUA(ON EM PLANTA)
	TUBO DE PVC MARBOM - DISTRIBUIÇÃO DE ÁGUA FRIA PELO PISODEN EM PLANTA
ABREVIACÕES	DESCRIÇÃO
VD	VÁLVULA DE DESCARGA
MN/PY/R/S	REGISTROS MONOCAMANDO/DE PRESSÃO/DE CAIXETA
BGA	CAXA SACADA COM CAXA ACOPADA
BS	BACA SANITÁRIA COM VÁLVULA DE DESCARGA
DH	DUCHA HIGIÊNICA
L.V.	LAVATÓRIO
CH	CHUVEIRO
P/A	PIA
TNQ	TANQUE
MLR	MAQUINA DE LAVAR ROUPAS
MLL	MAQUINA DE LAVAR LOUÇAS
GEL	GELADERA
PA	PURIFICADOR DE ÁGUA
	CAXA PARA MANOBRA DE REGISTRO
	TORNEIRA DE LAVAGEM/JARDIM
	TORNEIRA BOIA
	HID. CAVALETE DE MEDIÇÃO DA CONCESSIONÁRIA

REV. 00	DATA 07/10/25	DESCRIÇÃO EMISSÃO INICIAL	DESENHISTA GRAZIELE OLIVEIRA	 SECRETARIA DE ESTADO DE JUSTIÇA E SEGURANÇA PÚBLICA DIRETORIA DE INFRAESTRUTURA	PROJETO HIDROSSANITÁRIO	SET/20
			RESPONSÁVEL TÉCNICO			
			RESPONSÁVEL TÉCNICO ANDRÉ FERREIRO PEREIRA		PRESEDO ANTONIO DUPLA LACEIRA	HD
			CREA 50550		PLANTA BAISA PAVILHÕES	14/20
			CONSULTORIA SANTIAGO ENGENHARIA			

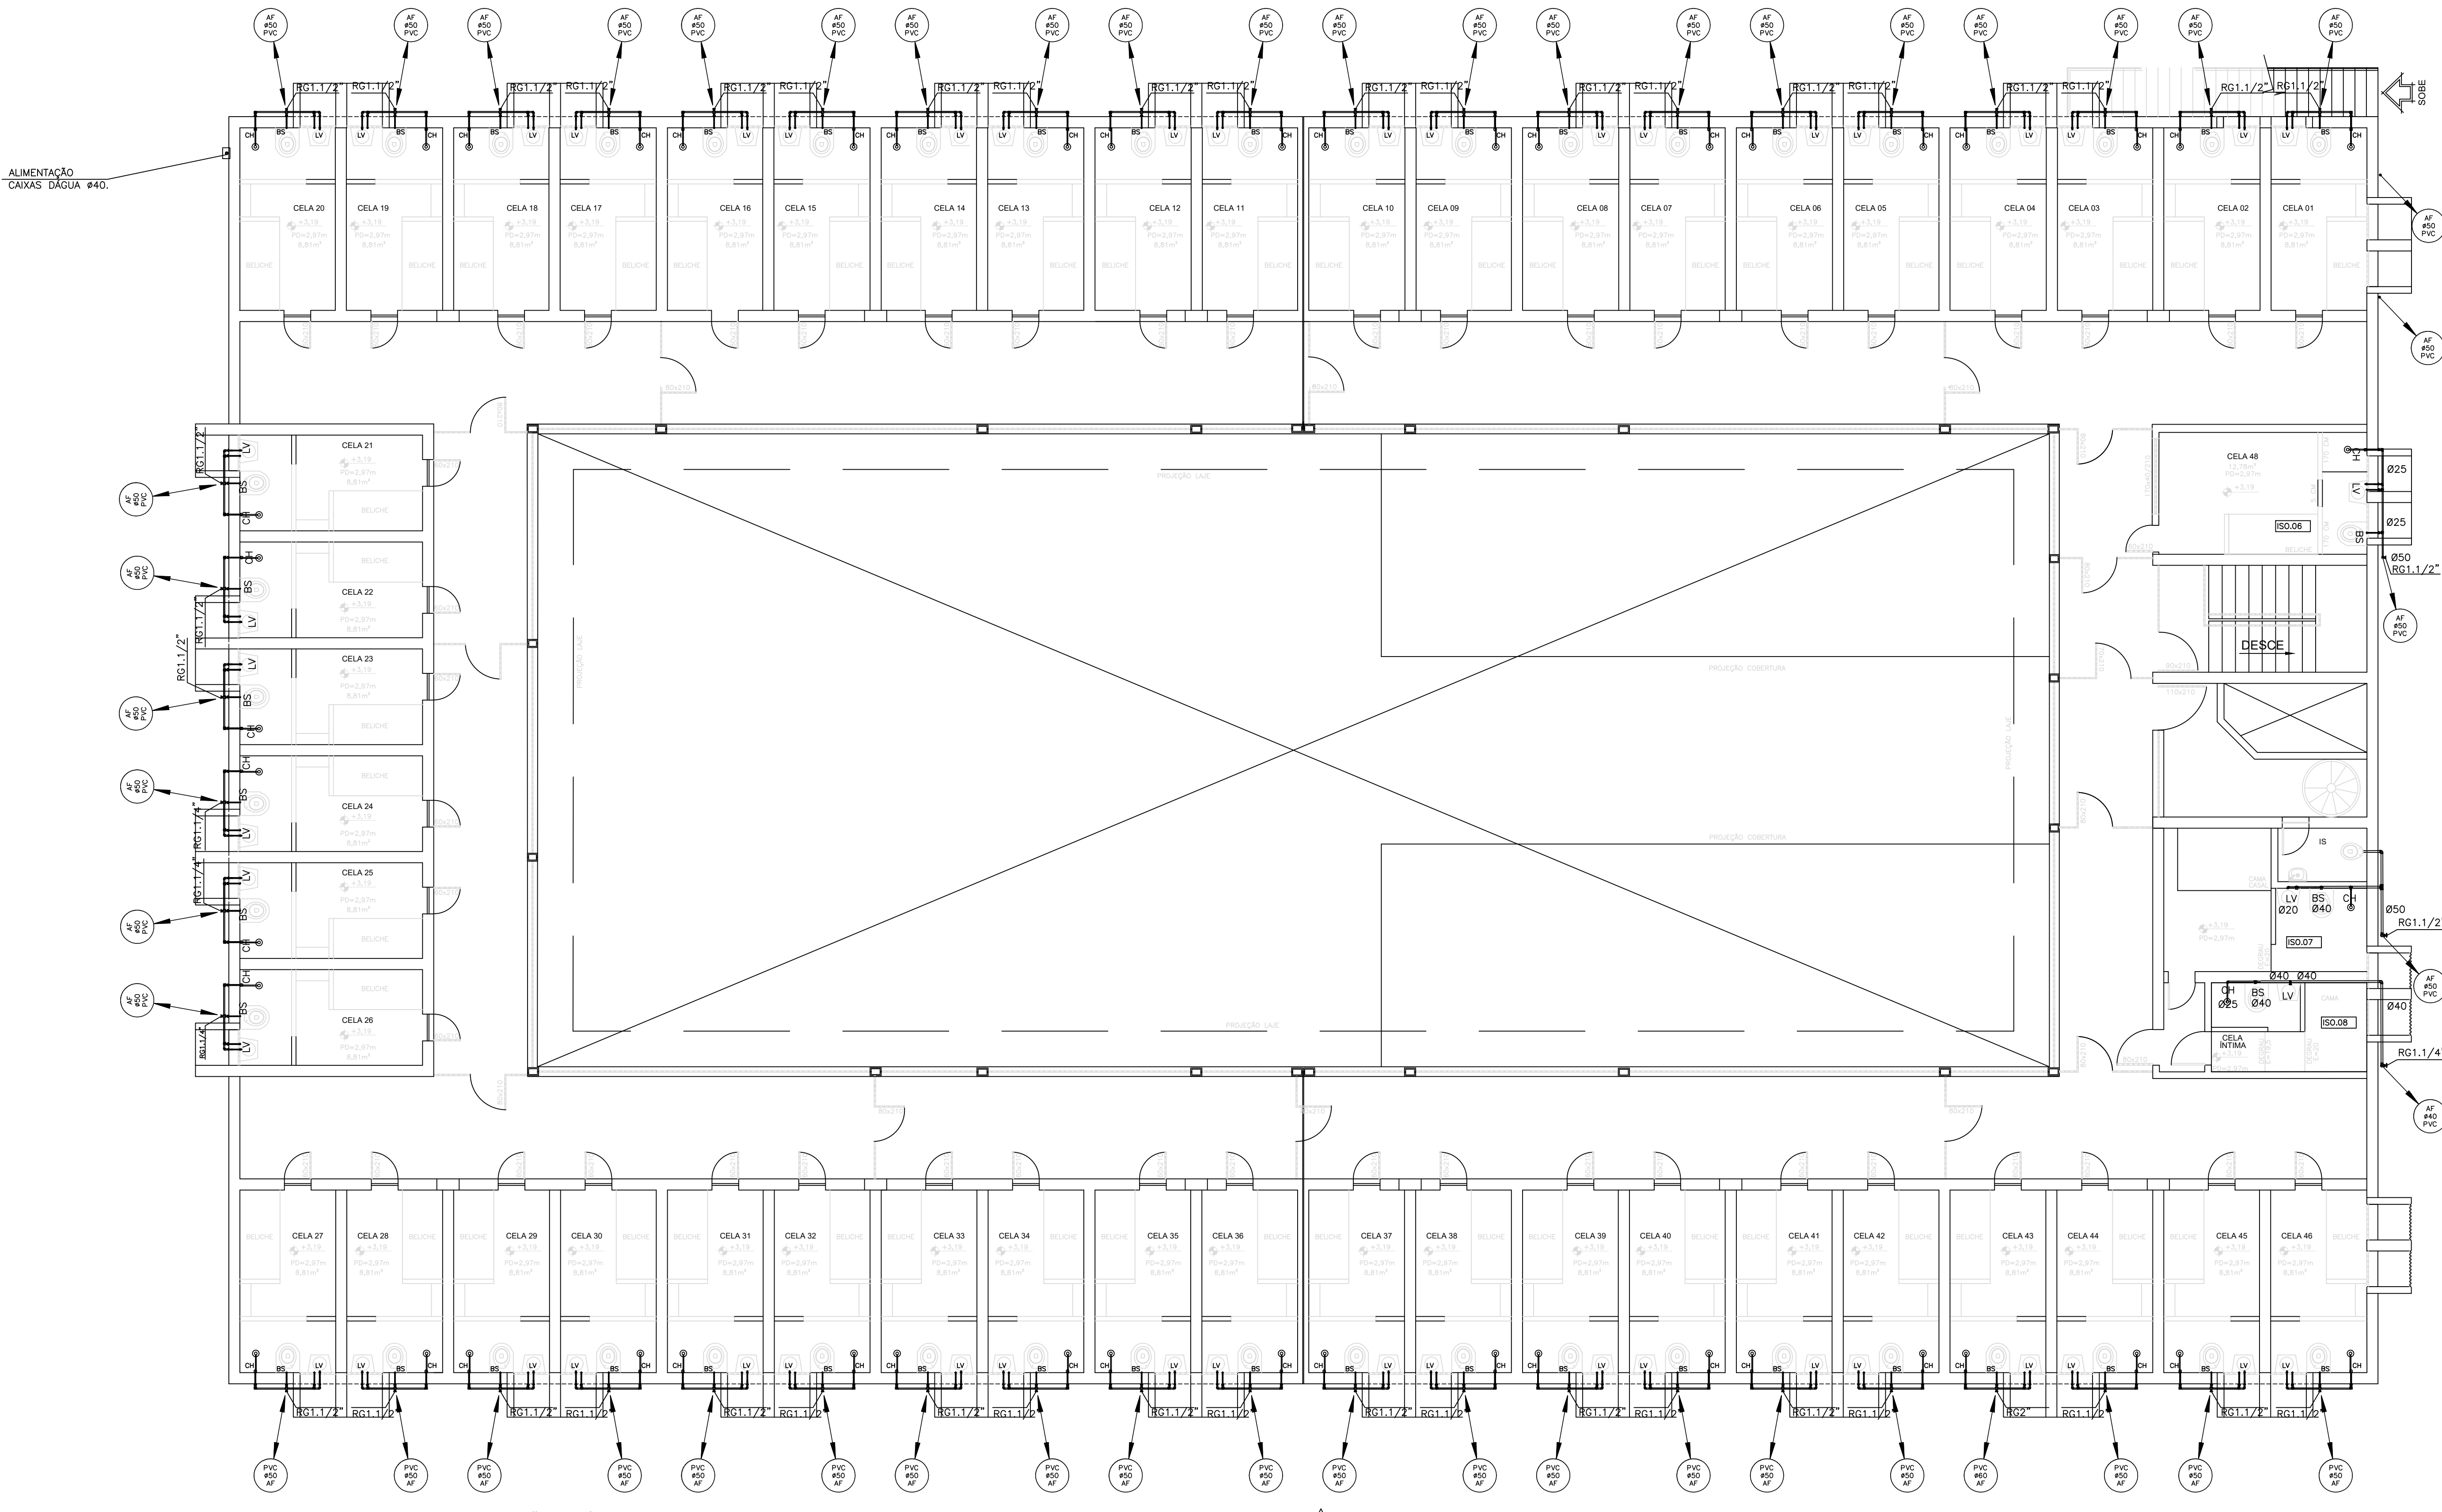


PLANTA 2º PAVIMENTO – DISTRIBUIÇÃO DE ÁGUA FRIA
escala 1:75
PAVILHÃO I

ESPECIFICAÇÕES DOS MATERIAIS E DISPOSITIVOS	
1 – TODAS AS TORNEIRAS DE PRESSÃO DEVEM ESTAR CONFORME A NORMA ABNT NBR 10281. 2 – TODAS AS DUCHAS HIGIÊNICAS DEVEM ESTAR CONFORME NORMA ABNT NBR 14877. 3 – TODOS OS ENCHES FLEXÍVEIS DEVEM ESTAR CONFORME NORMA ABNT NBR 14878. 4 – TODAS OS MISTURADORES PARA LAVATÓRIO DEVEM ESTAR CONFORME NORMA ABNT NBR 14390. 5 – TODAS OS MISTURADORES MONOCOMANDO PARA LAVATÓRIO DEVEM ESTAR CONFORME NORMA ABNT NBR 15207. 6 – TODAS AS CAIXA DE DESCARGA PARA LIMPEZA DE BACIAS SANITÁRIAS DEVEM ESTAR CONFORME NORMA ABNT NBR 15491. 7 – TODOS OS CHUVEIROS E DUCHAS DEVEM ESTAR CONFORME NORMA ABNT NBR 15206. A VAZÃO RECOMENDADA PARA OS DUCHAS É DE 10L/MIN. 8 – TODOS OS RESERVATÓRIOS DE POLIETILENO DEVEM ESTAR CONFORME NORMA ABNT 14799:2011. 9 – TODAS AS TORNEIRAS BOIA INSTALADAS EM RESERVATÓRIOS DE ÁGUA DEVEM ESTAR CONFORME A NORMA ABNT NBR 14534. 10 – TODOS OS REGISTROS DE PRESSÃO ESPECIFICADOS EM PROJETO DEVEM ESTAR CONFORME A NORMA ABNT NBR 15704-1. 11 – TODOS OS REGISTROS DE GAVETA ESPECIFICADOS EM PROJETO DEVEM ESTAR CONFORME A NORMA ABNT NBR 15705. 12 – TODA TUBULAÇÃO E CONEXÕES EM PVC RÍGIDO SOLDÁVEL (COR MARROM), 6.3, PN 750kPa, DEVEM ESTAR CONFORME NORMA DA ABNT NBR 5648 E NBR 5628. 13 – TODA TUBULAÇÃO E CONEXÕES EM CPVC DEVEM ESTAR CONFORME NORMA ABNT NBR 15884.	
ÁGUA FRIA E ÁGUA QUENTE	
APLICAÇÃO DOS MATERIAIS	
● TUBULAÇÕES DE ÁGUA FRIA (ALIMENTAÇÃO, RECALQUE E EXTRAVAZÃO)	PVC SOLDÁVEL CLASSE 15 7,5 kgf/cm² a 20°C
● TUBULAÇÕES DE ÁGUA FRIA. (PRIMARIAS E DISTRIBUIÇÃO NOS APTOS.)	PVC SOLDÁVEL CLASSE 15 7,5 kgf/cm² a 20°C
● TUBULAÇÕES DE DISTRIBUIÇÃO DE ÁGUA QUENTE E RETORNO	CPVC ACQUATHERM
● TUBULAÇÕES DE ÁGUA QUENTE PARA SISTEMA DE AQUECIMENTO	COBRE CLASSE A
1 – RECOMENDA-SE O USO DE CURVAS EM VEZ DE JOELHOS NAS INSTALAÇÕES DE ÁGUA FRIA E ÁGUA QUENTE DO BARILEIROS PARA DIMINUIR A PERDA DE CARGA LOCALIZADA NAS TUBULAÇÕES E CONSEQUENTEMENTE MELHORAR A PRESSÃO DINÂMICA NOS PONTOS DE UTILIZAÇÃO. 2 – TODO O SISTEMA DE ÁGUA FRIA DEVE SER EXECUTADO, INSPECIONADO E ENSAIADO ANTES DE ENTRAR EM FUNCIONAMENTO CONFORME NORMA ABNT NBR 9525. 3 – RECOMENDA-SE QUE AS TUBULAÇÕES HORIZONTAIS DE ÁGUA FRIA SEJAM INSTALADAS COM UMA LEVE DECLIVIDADE, TENDO EM VISTA REDUZIR O RISCO DE FORMAÇÃO BOLHAS DE AR EM SEU INTERIOR. 4 – DEVERÃO SER PREVISTOS LIMITADORES DE VAZÃO NOS PONTOS TERMINAIS DE ÁGUA PARA CONSUMO, RESTRIÇÃO À VAZÃO CONFORME VALORES INFORMADOS NA TABELA DE VAZÕES DAS PEÇAS DE UTILIZAÇÃO*, OS REQUISITOS DE CONFORTO DO USUÁRIO, PRE-DEFINIDOS NO INÍCIO DO PROJETO, SE MANTER ATENDIDOS. 5 – DEVERÃO SER USADAS CONEXÕES COM ROSCA DE BUCHA DE LATÃO NOS TERMINAIS DE ÁGUA FRIA (COR AZUL) 25mmx1/2" EXCETO MÁQUINA DE LAVAR ROUPA, QUE SERÁ DE 3/4". 7 – AS SAÍDAS DAS TORNEIRAS DE LIMPEZA SÃO DE 1/2". 8 – TODO O SISTEMA DE ÁGUA QUENTE DEVE SER EXECUTADO E INSPECIONADO ANTES DE ENTRAR EM FUNCIONAMENTO CONFORME NORMA ABNT NBR 7185. 9 – TODA TUBULAÇÃO E CONEXÕES DE ÁGUA QUENTE DEVERÁ SER EXECUTADA EM COBRE CLASSE A PARA AS LIGAÇÕES ENTRE AS PLACAS E CPVC PARA O RESÍDUO DO CAMINHAMENTO. 10 – AS COLUNAS E TRANSIÇÕES HORIZONTAIS DE ÁGUA QUENTE DEVERÃO SER ISOLADAS COM TUBOS ISOLANTES BIPARTIDOS CONFECCIONADOS EM LA DE ROCHA BASÁLTICA. NAS DEMAIS, USAR ELUMAFLEX. 11 – A INSTALAÇÃO DOS TUBOS E CONEXÕES EM CPVC DEVEM ATENDER AOS REQUISITOS EXIGIDOS NA NORMA ABNT NBR 15884-3. 12 – A INSTALAÇÃO DOS TUBOS E CONEXÕES EM COBRE DEVEM ATENDER AOS REQUISITOS EXIGIDOS NA NORMA ABNT NBR 15545. 13 – TODAS AS TUBULAÇÕES QUE CONDUZEM ÁGUA QUENTE DEVEM SER ISOLADAS TERMICAMENTE COM POLIETILENO EXPANDIDO ESPESURA 10mm. 14 – O DIMENSIONAMENTO E LOCAÇÃO DO RESERVATÓRIO DE ÁGUA QUENTE DEVERÃO SER DEFINIDOS EM PROJETO ESPECÍFICO.	

SIMBOLOGIA HIDROSSANITÁRIA	
SISTEMA N.º DA PRIMÁRIA XX-X DIÂMETRO ØXX	
DIÂMETRO DO REGISTRO R(ØX)X H=XX,XXm	
ALTURA DO REGISTRO/PEÇA SANITÁRIA AFV(33) ØXX	
ALTURA DA SAÍDA DE ALIMENT. DA PEÇA SANITÁRIA AFV(33) ØXX	
ALIM. = COLUNA DE ALIMENTAÇÃO EM PVC MARROM (DN EM PLANTA) AF = COLUNA DE ÁGUA FRIA EM PVC MARROM (DN EM PLANTA) REC. = COLUNA DE RECALQUE EM PVC MARROM (DN EM PLANTA) AQ = COLUNA DE ÁGUA QUENTE EM CPVC ACQUATHERM (DN EM PLANTA) RAQ = COLUNA DE RETORNO DE A.Q. EM CPVC ACQUATHERM (DN EM PLANTA)	
ISO-X	ISOMÉTRICO
→	INDICAÇÃO DE FLUXO
→	TUBULAÇÃO QUE SOBE
→	TUBULAÇÃO QUE DESCE
→	TUBULAÇÃO QUE PASSA
→	TUBO DE PVC MARROM – ALIMENTAÇÃO DA CAIXA D'ÁGUA(DN EM PLANTA)
→	TUBO DE PVC MARROM – DISTRIBUIÇÃO DE ÁGUA FRIA PELO PISO(DN EM PLANTA)
ABREVIATURAS	
VD	VÁLVULA DE DESCARGA
MV/PP/RG	REGISTROS MONOCOMANDO/DE PRESSÃO/DE GAVETA
BCA	BACIA SANITÁRIA COM CAIXA ACOPLADA
BS	BACIA SANITÁRIA COM VÁLVULA DE DESCARGA
DH	DUCHA HIGIÊNICA
LV	LAVATÓRIO
CH	CHUVEIRO
PIA	PIA
TNQ	TANQUE
MLR	MÁQUINA DE LAVAR ROUPAS
ML	MÁQUINA DE LAVAR LOUÇAS
GEL	GELADEIRA
PA	PURIFICADOR DE ÁGUA
CA	CAIXA PARA MANOBRAS DE REGISTRO
TU/TJ	TORNEIRA DE LAVAGEM/ARDEM
TB	TORNEIRA BOIA
HD.	CAVALETE DE MEDIÇÃO DA CONCESSIONÁRIA

DADOS PARA PLANILHA			
ESCALA 1:1			
PROJETO			
CD	N	REVIS	
1	1	01	
2	2	02	
3	3	03	
300	300	300	

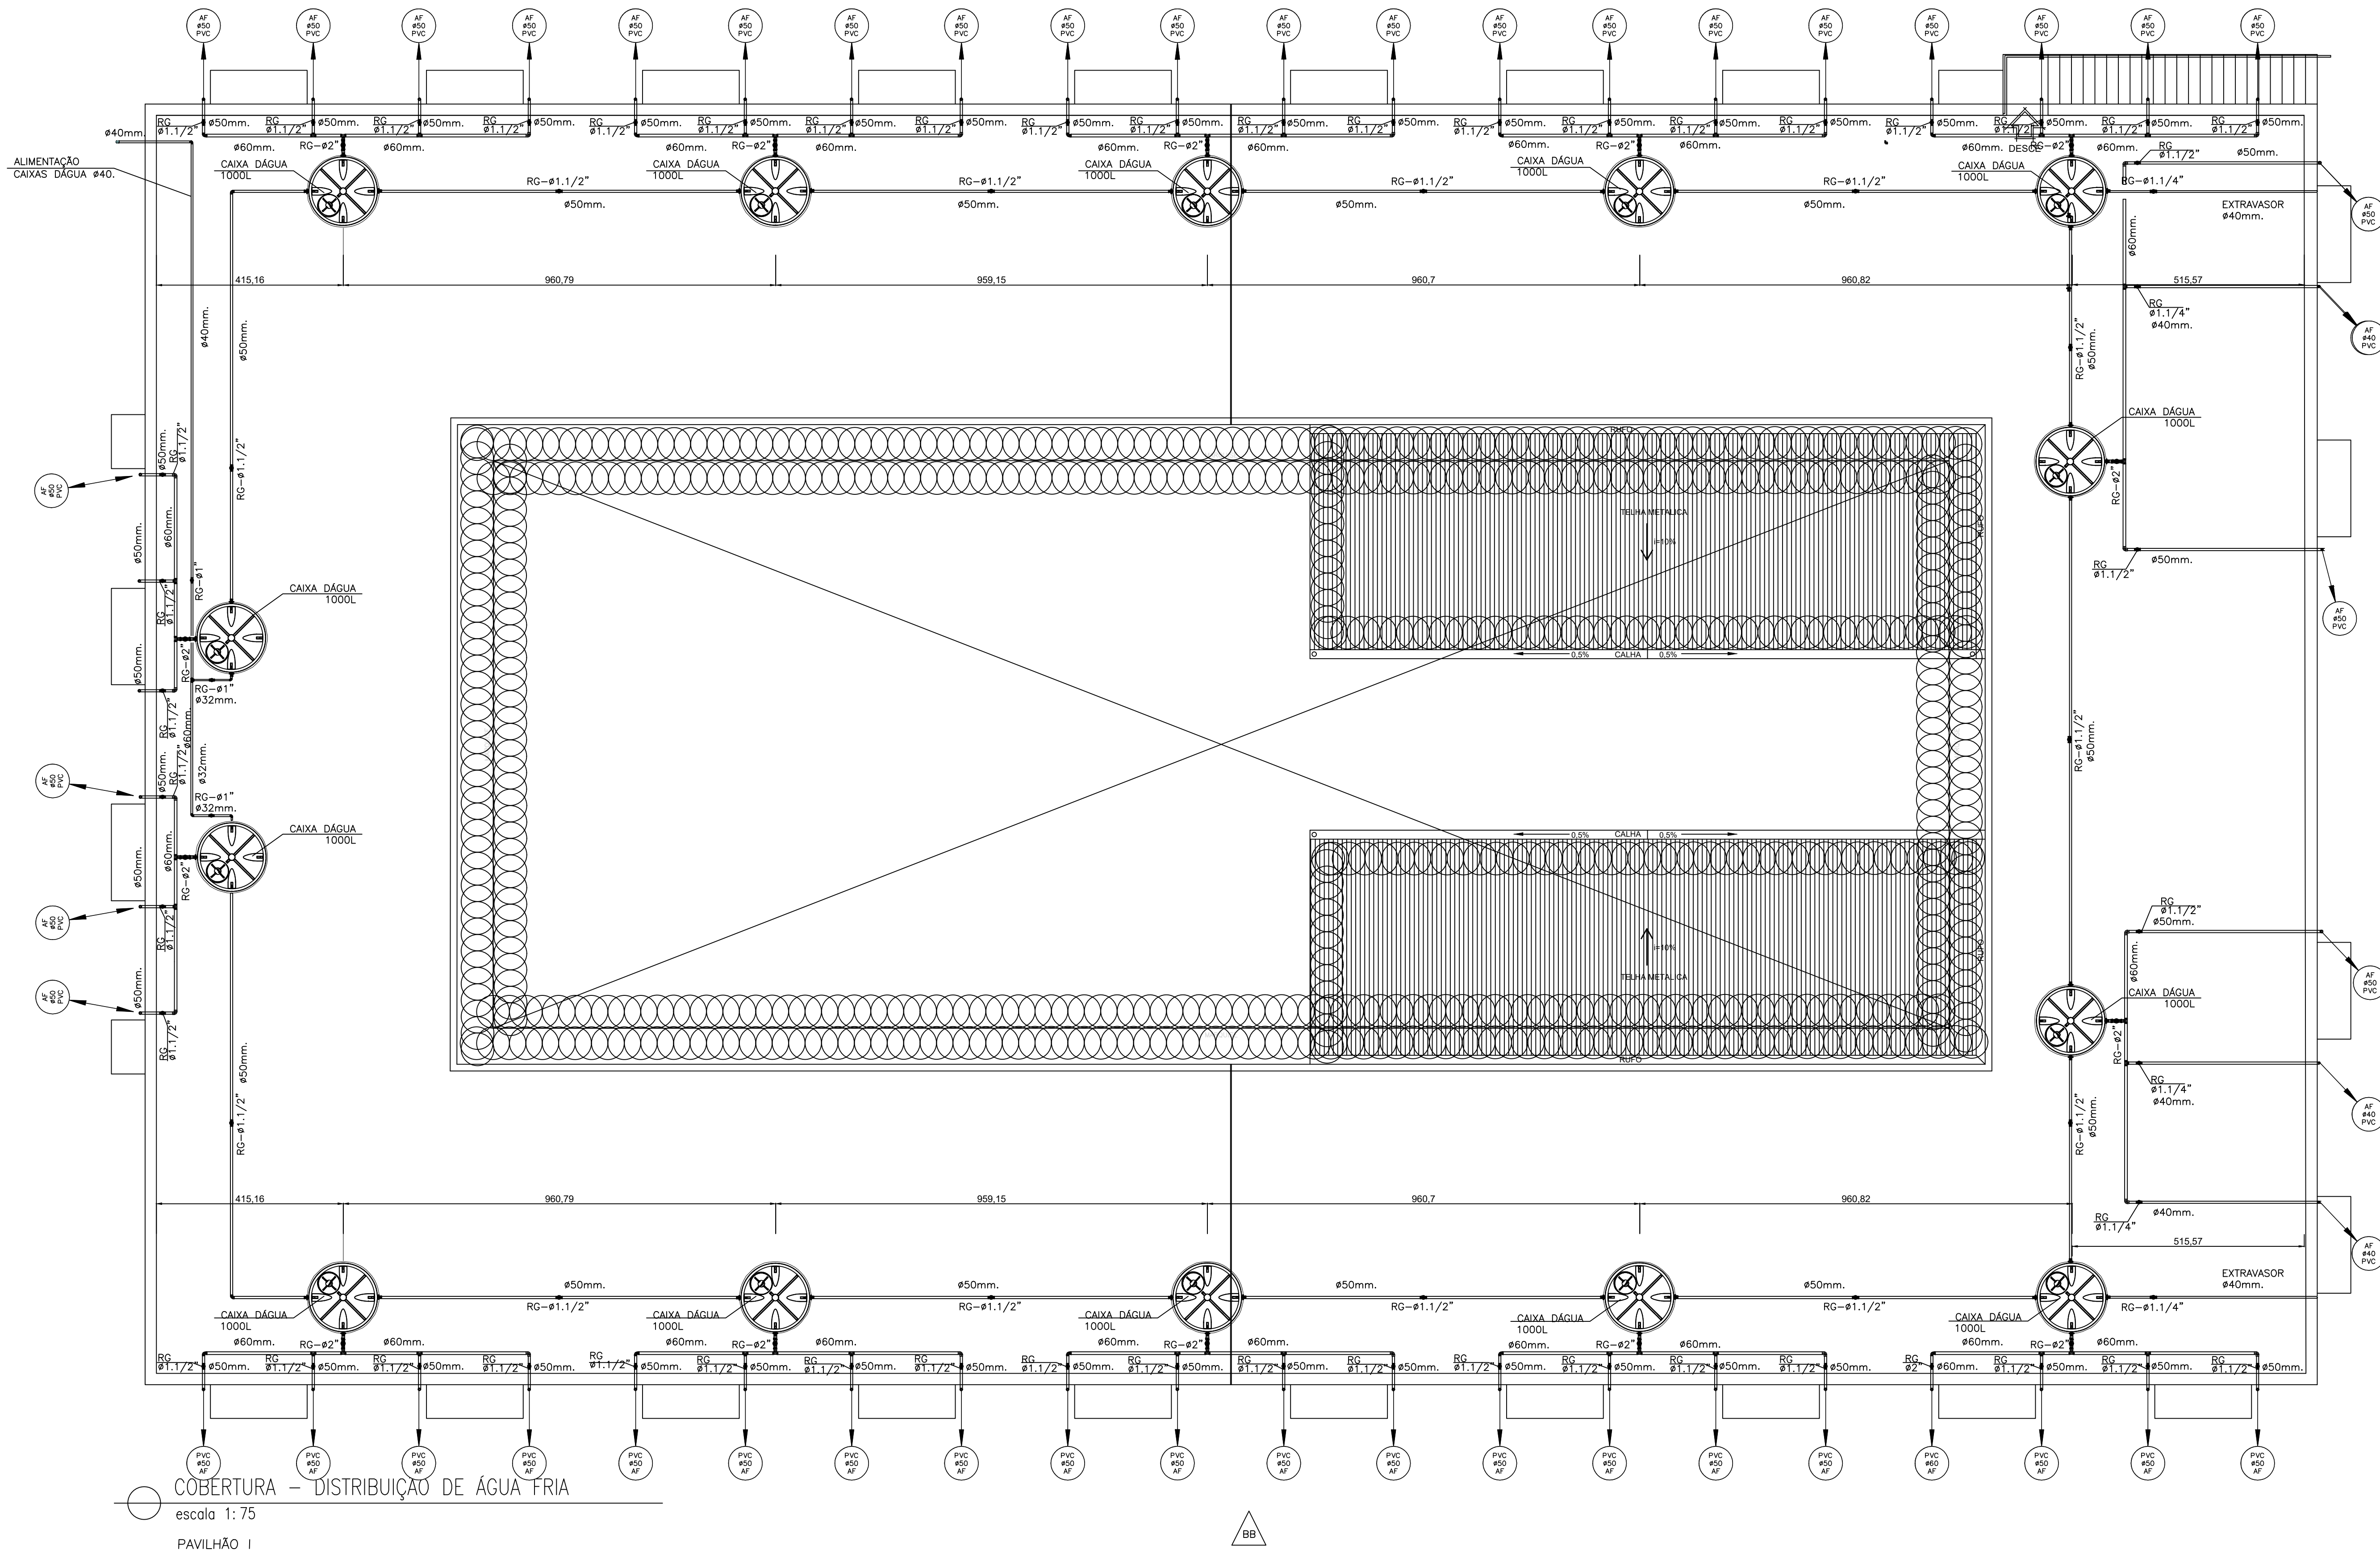

ESPECIFICAÇÕES DOS MATERIAIS E DISPOSITIVOS

1 - TODAS AS TORNEIRAS DE PRESSÃO DEVEM ESTAR CONFORME A NORMA ABNT NBR 10281.

2 - TODAS AS DUCHAS HIGIÊNICAS DEVEM ESTAR CONFORME NORMA ABNT NBR 14877.

3 - TODOS OS ENCHES FLOCIVOS DEVEM ESTAR CONFORME NORMA ABNT NBR 14878.

4 - TODAS AS MISTURADORAS PARA LAVATÓRIO DEVEM ESTAR CONFORME NORMA ABNT NBR 14390.

5 - TODAS OS MISTURADORES MONOCOMANDO PARA LAVATÓRIO DEVEM ESTAR CONFORME NORMA ABNT NBR 15267.

6 - TODAS AS CAIXA DE DESCARGA PARA LIMPEZA DE BACIAS SANITÁRIAS DEVEM ESTAR CONFORME NORMA ABNT NBR 15491.

7 - TODOS OS CHUVEIROS E DUCHAS DEVEM ESTAR CONFORME NORMA ABNT NBR 15206. A VAZÃO RECOMENDADA PARA OS DUCHAS É DE 10L/MIN.

8 - TODOS OS RESERVATÓRIOS DE POLIETILENO DEVEM ESTAR CONFORME NORMA ABNT 14799:2011.

9 - TODAS AS TORNEIRAS BOIA INSTALADAS EM RESERVATÓRIOS DE ÁGUA DEVEM ESTAR CONFORME A NORMA ABNT NBR 14534.

10 - TODOS OS REGISTROS DE PRESSÃO ESPECIFICADOS EM PROJETO DEVEM ESTAR CONFORME A NORMA ABNT NBR 15704-1.

11 - TODOS OS REGISTROS DE GAVETA ESPECIFICADOS EM PROJETO DEVEM ESTAR CONFORME A NORMA ABNT NBR 15705.

12 - TODA TUBULAÇÃO E CONEXÕES EM PVC RÍGIDO SOLDÁVEL (COR MARROM), 6.3, PN 750kPa, DEVEM ESTAR CONFORME NORMA DA ABNT NBR 5648 E NBR 5628.

13 - TODA TUBULAÇÃO E CONEXÕES EM CPVC DEVEM ESTAR CONFORME NORMA ABNT NBR 15884.

ÁGUA FRIA E ÁGUA QUENTE

APLICAÇÃO DOS MATERIAIS

TUBULAÇÕES DE ÁGUA FRIA (ALIMENTAÇÃO, RECALQUE E EXTRAVAZÃO)

PVC SOLDÁVEL CLASSE 15
7,5 kgf/cm² a 20°C

TUBULAÇÕES DE ÁGUA FRIA. (PRUMADAS E DISTRIBUIÇÃO NOS APTOS.)

PVC SOLDÁVEL CLASSE 15
7,5 kgf/cm² a 20°C

TUBULAÇÕES DE DISTRIBUIÇÃO DE ÁGUA QUENTE E RETORNO

CPVC ACQUATHERM

TUBULAÇÕES DE ÁGUA QUENTE PARA SISTEMA DE AQUECIMENTO

COBRE CLASSE A

1 - RECOMENDA-SE O USO DE CURVAS EM VEZ DE JOELHOS NAS INSTALAÇÕES DE ÁGUA FRIA E ÁGUA QUENTE DO PARALELELO PARA DIMINUIR A PERDA DE CARGA LOCALIZADA NAS TUBULAÇÕES E CONSEQUENTEMENTE MELHORAR A PRESSÃO DINÂMICA NOS PONTOS DE UTILIZAÇÃO.

2 - TODO O SISTEMA DE ÁGUA FRIA DEVE SER EXECUTADO, INSPECIONADO E ENSAIADO ANTES DE ENTRAR EM FUNCIONAMENTO CONFORME NORMA ABNT NBR 9528.

3 - RECOMENDA-SE QUE AS TUBULAÇÕES HORIZONTAIS DE ÁGUA FRIA SEJAM INSTALADAS COM UMA LEVE DECLIVIDADE, TENDO EM VISTA REDUZIR O RISCO DE FORMAÇÃO BOLHAS DE AR EM SEU INTERIOR.

4 - DEVERÃO SER PREVISTOS LIMITADORES DE VAZÃO NOS PONTOS TERMINAIS DE ÁGUA PARA CONSUMO, RESTRIÇÃO À VAZÃO CONFORME VALORES INFORMADOS NA TABELA DE VAZÕES DAS PEÇAS DE UTILIZAÇÃO*, OS REQUISITOS DE CONFORTO DO USUÁRIO, PRE-DEFINIDOS NO INÍCIO DO PROJETO, SE MANTEREM ATENDIDOS.

5 - DEVERÃO SER USADAS CONEXÕES COM ROSCA DE BUCHA DE LATÃO NOS TERMINAIS DE ÁGUA FRIA (COR AZUL) 25mmx1/2" EXCETO MÁQUINA DE LAVAR ROUPA, QUE SERÁ DE 3/4".

7 - AS SAÍDAS DAS TORNEIRAS DE LIMPEZA SÃO DE 1/2".

8 - TODO O SISTEMA DE ÁGUA QUENTE DEVE SER EXECUTADO E INSPECIONADO ANTES DE ENTRAR EM FUNCIONAMENTO CONFORME NORMA ABNT NBR 7189.

9 - TODA TUBULAÇÃO E CONEXÕES DE ÁGUA QUENTE DEVERÁ SER EXECUTADA EM COBRE CLASSE A PARA AS LIGAÇÕES ENTRE AS PLACAS E CPVC PARA O RESÍDUO DO CAMINHAMENTO.

10 - AS COLUNAS E TRANSIÇÕES HORIZONTAIS DE ÁGUA QUENTE DEVERÃO SER ISOLADAS COM TUBOS ISOLANTES BIPARTIDOS CONFECCIONADOS EM LA DE ROCHA BASÁLTICA. NAS DEMAIS, USAR ELUMAFLEX.

11 - A INSTALAÇÃO DOS TUBOS E CONEXÕES EM CPVC DEVEM ATENDER AOS REQUISITOS EXIGIDOS NA NORMA ABNT NBR 15884-3.

12 - A INSTALAÇÃO DOS TUBOS E CONEXÕES EM COBRE DEVEM ATENDER AOS REQUISITOS EXIGIDOS NA NORMA ABNT NBR 15345.

13 - TODAS AS TUBULAÇÕES QUE CONDUZEM ÁGUA QUENTE DEVEM SER ISOLADAS TERMICAMENTE COM POLIETILENO EXPANDIDO ESPESURA 10mm.

14 - O DIMENSIONAMENTO E LOCAÇÃO DO RESERVATÓRIO DE ÁGUA QUENTE DEVERÃO SER DEFINIDOS EM PROJETO ESPECÍFICO.

SIMBOLOGIA HIDROSSANITÁRIA

SISTEMA

Nº DA PRUMADA

XX-X

DIÂMETRO DO REGISTRO

ØXXX

DIÂMETRO

ØXXX

ALTURA DO REGISTRO/PEÇA SANITÁRIA

RG(XXX)H=XXXMM

AFV(33)

ALTURA DA SAÍDA DE ALIMENT. DA PEÇA SANITÁRIA

ALIM. = COLUNA DE ALIMENTAÇÃO EM PVC MARROM (DN EM PLANTA)

AF = COLUNA DE ÁGUA FRIA EM PVC MARROM (DN EM PLANTA)

REC = COLUNA DE RECALQUE EM PVC MARROM (DN EM PLANTA)

AO = COLUNA DE ÁGUA QUENTE EM CPVC ACQUATHERM (DN EM PLANTA)

RAQ = COLUNA DE RETORNO DE A.Q. EM CPVC ACQUATHERM (DN EM PLANTA)

ISO-X

ISOMÉTRICO

INDICAÇÃO DE FLUXO

TUBULAÇÃO QUE SOBE

TUBULAÇÃO QUE DESCE

TUBULAÇÃO QUE PASSA

TUBO DE PVC MARROM - ALIMENTAÇÃO DA CAIXA D'ÁGUA(DN EM PLANTA)

TUBO DE PVC MARROM - DISTRIBUIÇÃO DE ÁGUA FRIA PELO PISO(DN EM PLANTA)

ABREVIATURAS

DESCRIÇÃO

VD VÁLVULA DE DESCARGA

MV/PP/RG REGISTROS MONOCOMANDO/DE PRESSÃO/DE GAVETA

BCA BACIA SANITÁRIA COM CAIXA ACOPLADA

BS BACIA SANITÁRIA COM VÁLVULA DE DESCARGA

DH DUCHA HIGIÊNICA

LV LAVATÓRIO

CH CHUVEIRO

PIA PIA

TNQ TANQUE

MLR MÁQUINA DE LAVAR ROUPAS

ML MÁQUINA DE LAVAR LOUÇAS

GEL GELADEIRA

PA PURIFICADOR DE ÁGUA


CA CAIXA PARA MANOBRAS DE REGISTRO

TL/TJ TORNEIRA DE LAVAGEM/ABRIM

TB TORNEIRA BOIA

HD. CAVALETE DE MEDIÇÃO DA CONCESSIONÁRIA

PARTE PARA	PLUMBAGEM
ESCALA	1:1
PROJETO	
REV	REV
1	1
2	2
3	3
502	502
503</	

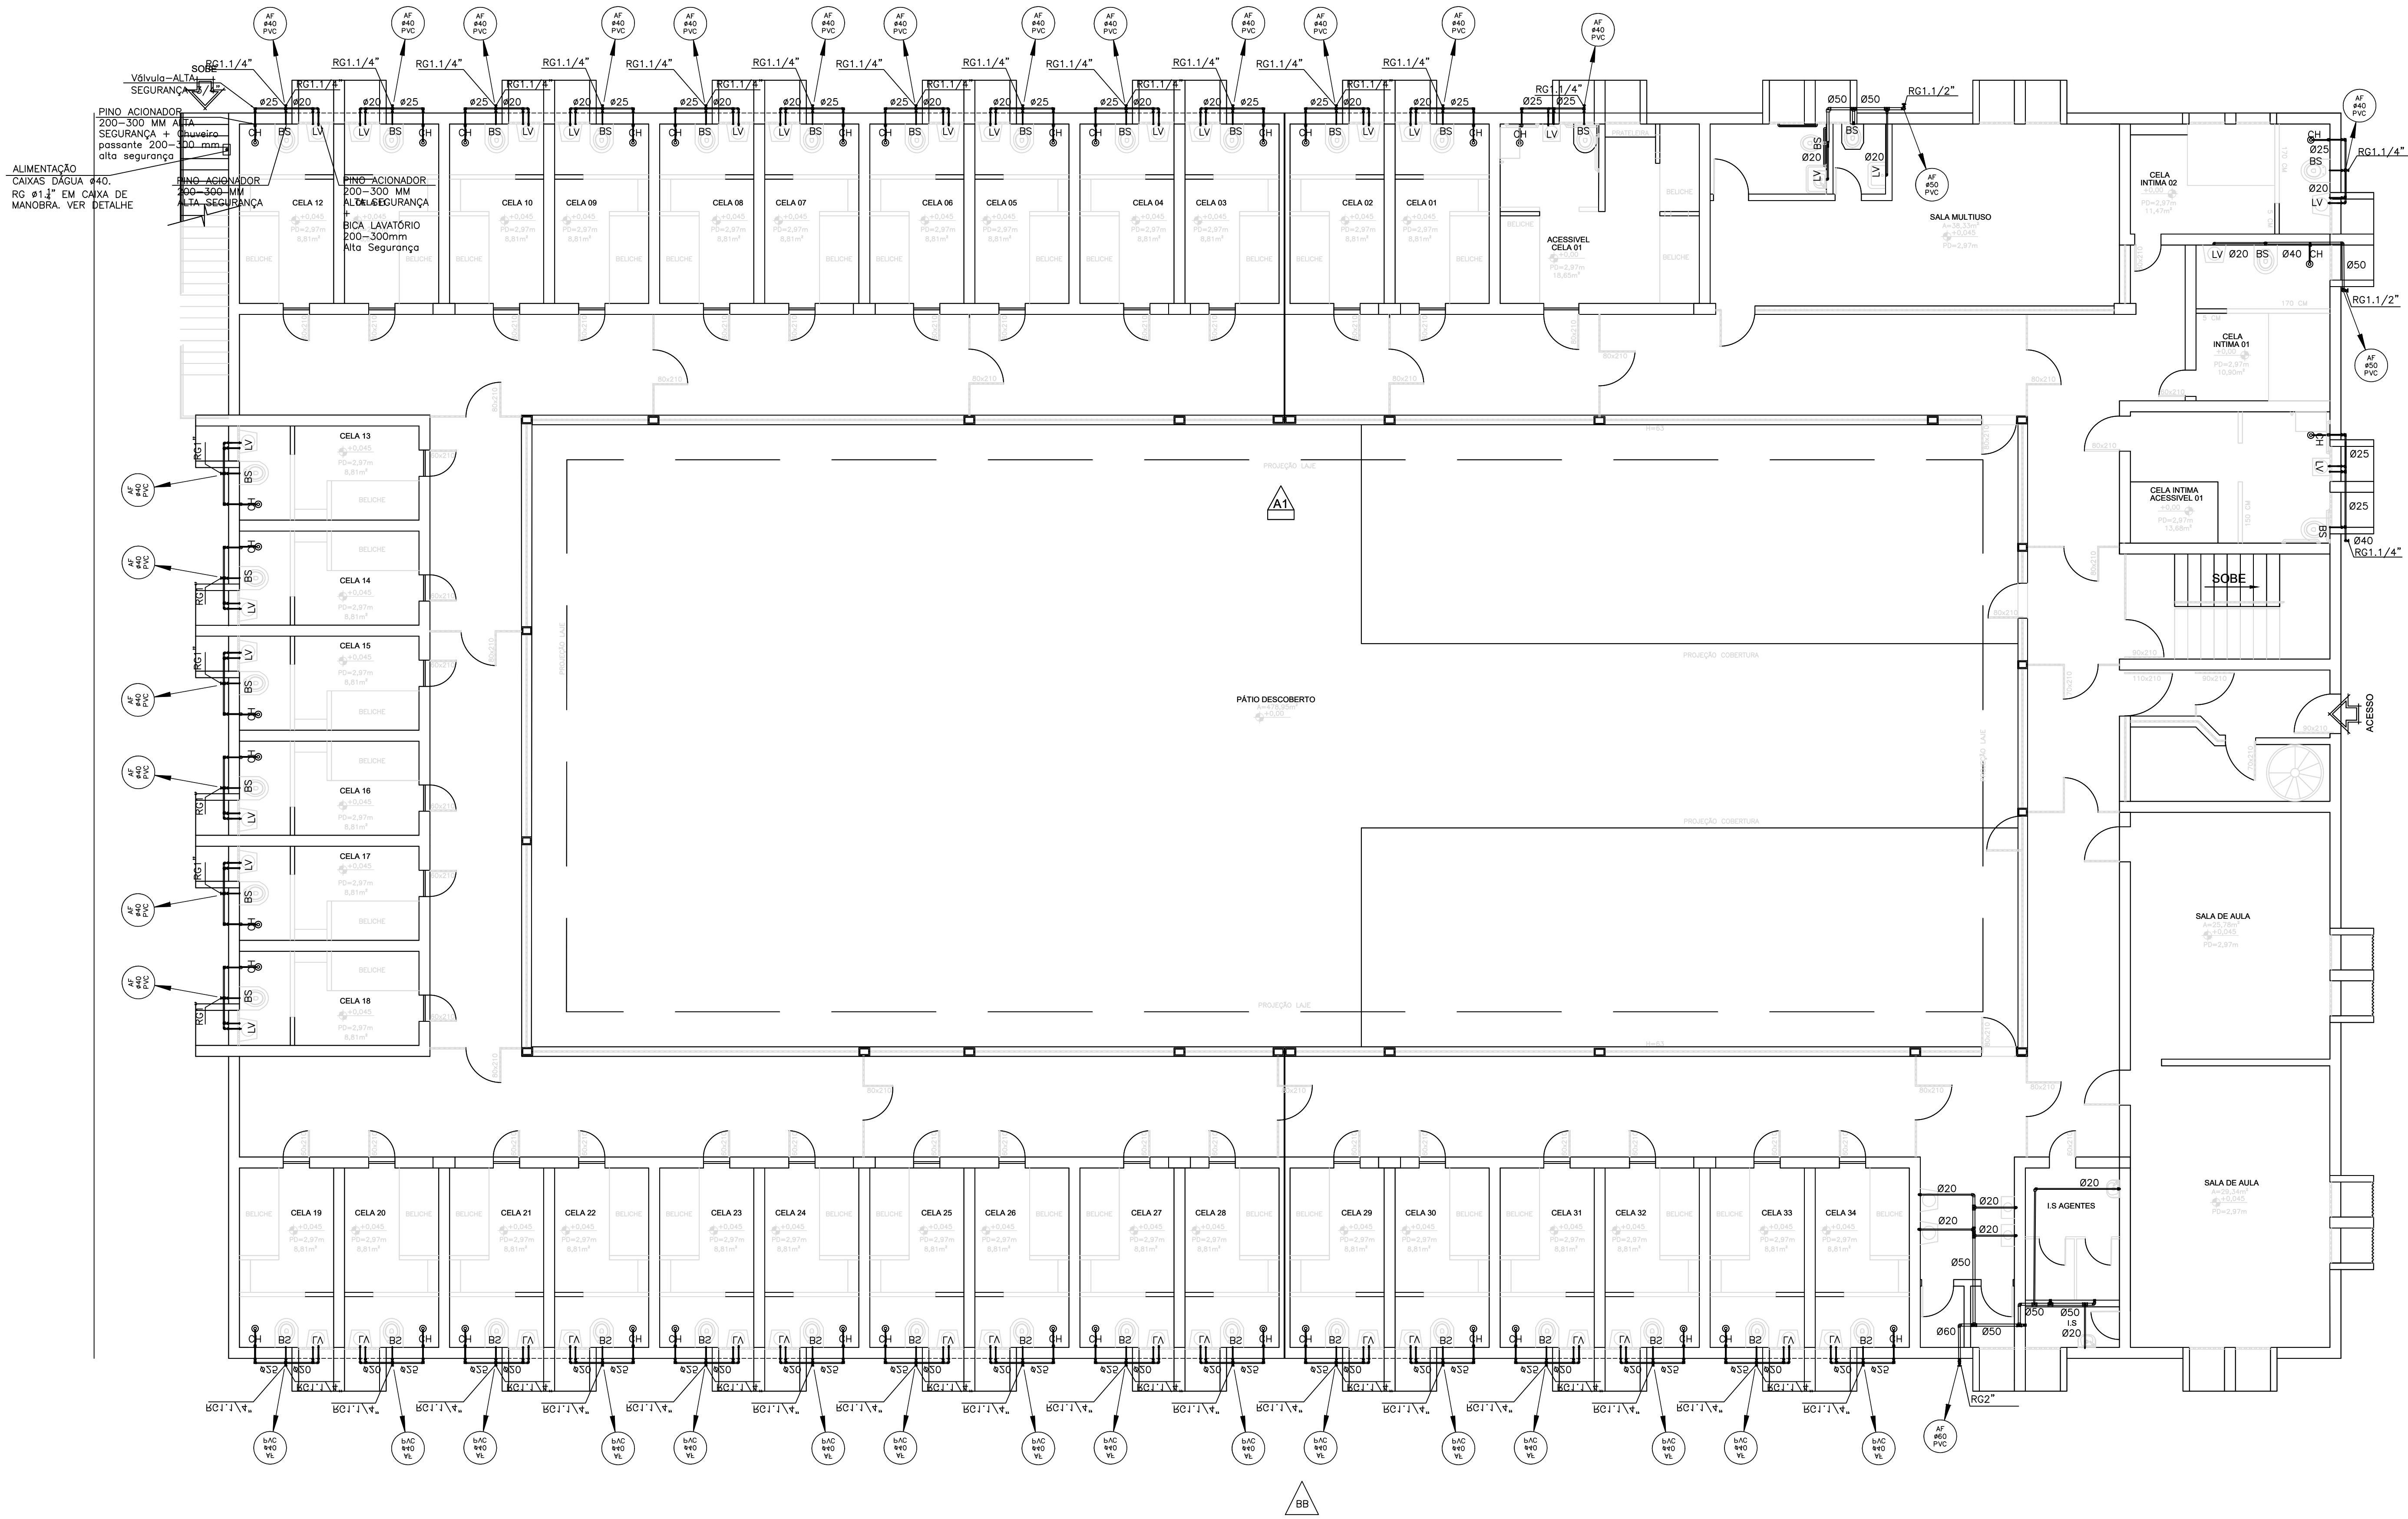

PLANTA 1º PAVIMENTO – DISTRIBUIÇÃO DE ÁGUA FRIA
escala 1:75
PAVILHÃO II

ESPECIFICAÇÕES DOS MATERIAIS E DISPOSITIVOS

1 – TODAS AS TORNEIRAS DE PRESSÃO DEVEM ESTAR CONFORME A NORMA ABNT NBR 10281.

2 – TODAS AS DUCHAS HIGIÊNICAS DEVEM ESTAR CONFORME NORMA ABNT NBR 14877.

3 – TODOS OS ENCHENTES FLOCIVOS DEVEM ESTAR CONFORME NORMA ABNT NBR 14878.

4 – TODAS AS MISTURADORAS PARA LAVATÓRIO DEVEM ESTAR CONFORME NORMA ABNT NBR 14390.

5 – TODAS OS MISTURADORES MONOCOMANDO PARA LAVATÓRIO DEVEM ESTAR CONFORME NORMA ABNT NBR 15267.

6 – TODAS AS CAIXA DE DESCARGA PARA LIMPEZA DE BACIAS SANITÁRIAS DEVEM ESTAR CONFORME NORMA ABNT NBR 15491.

7 – TODOS OS CHUVEIROS E DUCHAS DEVEM ESTAR CONFORME NORMA ABNT NBR 15206.

8 – TODOS OS RESERVATÓRIOS DE POLIETILENO DEVEM ESTAR CONFORME NORMA ABNT 14799:2011.

9 – TODAS AS TORNEIRAS BOIA INSTALADAS EM RESERVATÓRIOS DE ÁGUA DEVEM ESTAR CONFORME A NORMA ABNT NBR 14334.

10 – TODOS OS REGISTROS DE PRESSÃO ESPECIFICADOS EM PROJETO DEVEM ESTAR CONFORME A NORMA ABNT NBR 15704-1.

11 – TODOS OS REGISTROS DE GAVETA ESPECIFICADOS EM PROJETO DEVEM ESTAR CONFORME A NORMA ABNT NBR 15705.

12 – TODA TUBULAÇÃO E CONEXÕES EM PVC RÍGIDO SOLDÁVEL (COR MARROM), 6.3, PN 750kPa, DEVEM ESTAR CONFORME NORMA DA ABNT NBR 5648 E NBR 5626.

13 – TODA TUBULAÇÃO E CONEXÕES EM CPVC DEVEM ESTAR CONFORME NORMA ABNT NBR 15884.

ÁGUA FRIA E ÁGUA QUENTE

APLICAÇÃO DOS MATERIAIS

TUBULAÇÕES DE ÁGUA FRIA (ALIMENTAÇÃO, RECALEQUE E EXTRAVAZÃO)

TUBULAÇÕES DE ÁGUA FRIA. (PRIMARIAS E DISTRIBUIÇÃO NOS APTOS.)

TUBULAÇÕES DE DISTRIBUIÇÃO DE ÁGUA QUENTE E RETORNO

TUBULAÇÕES DE ÁGUA QUENTE PARA SISTEMA DE AQUECIMENTO

PVC SOLDÁVEL CLASSE 15
7,5 kgf/cm² a 20°C

PVC SOLDÁVEL CLASSE 15
7,5 kgf/cm² a 20°C

CPVC ACQUATHERM

COBRE CLASSE A

1 – RECOMENDA-SE O USO DE CURVAS EM VEZ DE JOELHOS NAS INSTALAÇÕES DE ÁGUA FRIA E ÁGUA QUENTE DO BARILEIROS PARA DIMINUIR A PERDA DE CARGA LOCALIZADA NAS TUBULAÇÕES E CONSEQUENTEMENTE MELHORAR A PRESSÃO DINÂMICA NOS PONTOS DE UTILIZAÇÃO.

2 – TODO O SISTEMA DE ÁGUA FRIA DEVE SER EXECUTADO, INSPECIONADO E ENSAIADO ANTES DE ENTRAR EM FUNCIONAMENTO CONFORME NORMA ABNT NBR 9525.

3 – RECOMENDA-SE QUE AS TUBULAÇÕES HORIZONTAIS DE ÁGUA FRIA SEJAM INSTALADAS COM UMA LEVE DECLIVIDADE, TENDO EM VISTA REDUZIR O RISCO DE FORMAÇÃO BOLHAS DE AR EM SEU INTERIOR.

4 – DEVERÃO SER PREVISTOS LIMITADORES DE VAZÃO NOS PONTOS TERMINAIS DE ÁGUA PARA CONSUMO, RESTRIÇÃO À VAZÃO CONFORME VALORES INFORMADOS NA TABELA DE VAZÕES DAS PEÇAS DE UTILIZAÇÃO.

5 – DEVERÃO SER USADAS CONEXÕES COM ROSCA DE BUCHA DE LATÃO NOS TERMINAIS DE ÁGUA FRIA (COR AZUL) 25mmX1/2" EXCETO MÁQUINA DE LAVAR ROUPA, QUE SERÁ DE 3/4".

6 – TODOS OS PONTOS DE ÁGUA SERÃO EM COTOVELO OU TIPO LR COM BUCHA DE LATÃO.

7 – AS SAÍDAS DAS TORNEIRAS DE LIMPEZA SÃO DE 1/2".

8 – TODO O SISTEMA DE ÁGUA QUENTE DEVE SER EXECUTADO E INSPECIONADO ANTES DE ENTRAR EM FUNCIONAMENTO CONFORME NORMA ABNT NBR 7185.

9 – TODA TUBULAÇÃO E CONEXÕES DE ÁGUA QUENTE DEVERÁ SER EXECUTADA EM COBRE CLASSE A PARA AS LIGAÇÕES ENTRE AS PLACAS E CPVC PARA O RESÍDUO DO CAMINHAMENTO.

10 – AS COLUNAS E TRANSIÇÕES HORIZONTAIS DE ÁGUA QUENTE DEVERÃO SER ISOLADAS COM TUBOS ISOLANTES BIPARTIDOS CONFECCIONADOS EM LA DE ROCHA BASÁLTICA. NAS DEMAIS, USAR ELUMAFLEX.

11 – A INSTALAÇÃO DOS TUBOS E CONEXÕES EM CPVC DEVEM ATENDER AOS REQUISITOS EXIGIDOS NA NORMA ABNT NBR 15884-3.

12 – A INSTALAÇÃO DOS TUBOS E CONEXÕES EM COBRE DEVEM ATENDER AOS REQUISITOS EXIGIDOS NA NORMA ABNT NBR 15884-3.

13 – TODAS AS TUBULAÇÕES QUE CONDUZEM ÁGUA QUENTE DEVEM SER ISOLADAS TERMICAMENTE COM POLIETILENO EXPANDIDO ESPESURA 10mm.

14 – O DIMENSIONAMENTO E LOCAÇÃO DO RESERVATÓRIO DE ÁGUA QUENTE DEVERÃO SER DEFINIDOS EM PROJETO ESPECÍFICO.

SIMBOLOGIA HIDROSSANITÁRIA

ALM-X
ØXX

REC-X
ØXX

AF-X
ØXX

RAQ-X
ØXX

ISO-X

SISTEMA N.º DA PRIMÁRIA
XX-X
DIÂMETRO ØXX

DIÂMETRO DO REGISTRO
RØ(XX)
H=XX,XXm

ALTURA DO REGISTRO/PEÇA SANITÁRIA
ØXX

ALTURA DA SAÍDA DE ALIMENT. DA PEÇA SANITÁRIA
AFVØ(33)
ØXX

ALM. = COLUNA DE ALIMENTAÇÃO EM PVC MARROM (DN EM PLANTA)

AF. = COLUNA DE ÁGUA FRIA EM PVC MARROM (DN EM PLANTA)

REC. = COLUNA DE RECALEQUE EM PVC MARROM (DN EM PLANTA)

RAQ. = COLUNA DE ÁGUA QUENTE EM CPVC ACQUATHERM (DN EM PLANTA)

ISO. = COLUNA DE RETORNO DE A.Q. EM CPVC ACQUATHERM (DN EM PLANTA)

ISO-X ISOMÉTRICO

INDICAÇÃO DE FLUXO

TUBULAÇÃO QUE SOBE

TUBULAÇÃO QUE DESCE

TUBULAÇÃO QUE PASSA

TUBO DE PVC MARROM – ALIMENTAÇÃO DA CAIXA D'ÁGUA(DN EM PLANTA)

TUBO DE PVC MARROM – DISTRIBUIÇÃO DE ÁGUA FRIA PISO(DN EM PLANTA)

ABREVIATURAS

DESCRIÇÃO

VD VÁLVULA DE DESCARGA

MV/PP/RG REGISTROS MONOCOMANDO/DE PRESSÃO/DE GAVETA

BCA BACIA SANITÁRIA COM CAIXA ACOPLADA

BS BACIA SANITÁRIA COM VÁLVULA DE DESCARGA

DH DUCHA HIGIÊNICA

LV LAVATÓRIO

CH CHUVEIRO

PIA PIA

TNQ TANQUE

MLR MÁQUINA DE LAVAR ROUPAS

MLL MÁQUINA DE LAVAR LOUÇAS

GEL GELADERA

PA PURIFICADOR DE ÁGUA


CAIXA CAIXA PARA MANOBRAR DE REGISTRO

TL/TJ TORNEIRA DE LAVAGEM/ARDEM

TB TORNEIRA BOIA

HD. CAVALETE DE MEDIÇÃO DA CONCESSIONÁRIA


DADOS PARA PLANILHA			
ESCALA 1:1			
PROJETO			
CDR	Nº PENA	ESPES. PENA	
1	1	0,7	0,15
2	2	7	0,30
3	3	7	0,30
4	4	7	0,35
5	7	4	0,40
6	7	7	0,50
7	7	7	0,18
8	7	7	0,09
10	7	7	0,10
20	20	20	0,20
21	250	20	0,20
26	28	0,20	0,20
30	30	30	0,40
41	41	41	0,15
53	53	53	0,13
70	70	70	0,20
86	86	2,0	0,20
100	100	100	0,20
115	115	2,0	0,20
124	124	2,0	0,20
132	7	7	0,10
141	7	7	0,18
160	160	2,0	0,20
174	174	2,0	0,20
210	210	2,0	0,20
240	240	2,0	0,20
252	252	2,0	0,20
253	253	2,0	0,20
254	254	2,0	0,20
Dados Linhas: detalh			

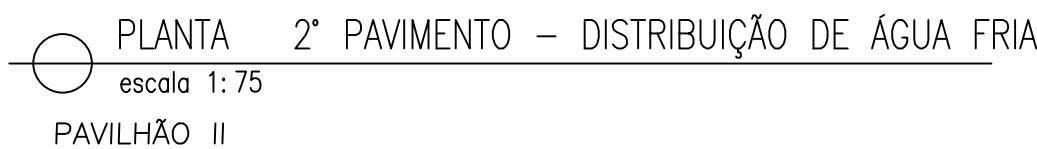

SIMBOLOGIA HIDROSSANITÁRIA	
	AUM = CULINA DE ALIMENTAÇÃO EM PVC MARROM (ON EM PLANTA) AF = COLUNA DE ÁGUA FRA EM PVC MARROM (ON EM PLANTA) REC = COLUNA DE RECALQUE EM PVC MARROM (ON EM PLANTA) AQ = COLUNA DE ÁGUA QUENTE EM CPVC ACQUATHERM (ON EM PLANTA) RAQ = COLUNA DE RETORNO DE Á.G. EM CPVC ACQUATHERM (ON EM PLANTA)
ISO-X	ISOMETRICO
	INDICAÇÃO DE FLUXO
	TUBULAÇÃO QUE SOBE
	TUBULAÇÃO QUE DESCE
	TUBULAÇÃO QUE PASSA
	TUBO DE PVC MARBOM - ALIMENTAÇÃO DA CAIXA D'ÁGUA(ON EM PLANTA)
	TUBO DE PVC MARBOM - DISTRIBUIÇÃO DE ÁGUA FRA PELO PISODEN EM PLANTA)
ABREVIACÕES	DESCRIÇÃO
VD	VÁLVULA DE DESCARGA
MN/PY/R/S	REGISTROS MONOCAMANDO/DE PRESSÃO/DE CAVETA
BGA	CAIXA SACADA COM CAIXA ACOPADA
BS	BACA SANITÁRIA COM VÁLVULA DE DESCARGA
DH	DUCHA HIGIÊNICA
L.V.	LAVATÓRIO
CH	CHUVEIRO
P/A	PIA
TNQ	TANQUE
MLR	MÁQUINA DE LAVAR ROUPAS
MLL	MÁQUINA DE LAVAR LOUÇAS
GEL	GELADERA
PA	PURIFICADOR DE ÁGUA
CA	CAIXA PARA MANEIO DE REGISTRO
TL/TJ	TORNEIRA DE LAVAGEM/LAVADIM
TB	TORNEIRA BOIA
	HID. CAVALETE DE MEDIÇÃO DA CONCESSIONÁRIA

FORMATO A0 (841 x 1189mm)

DATE	SET /26
COOL	HID
POLY	18/20

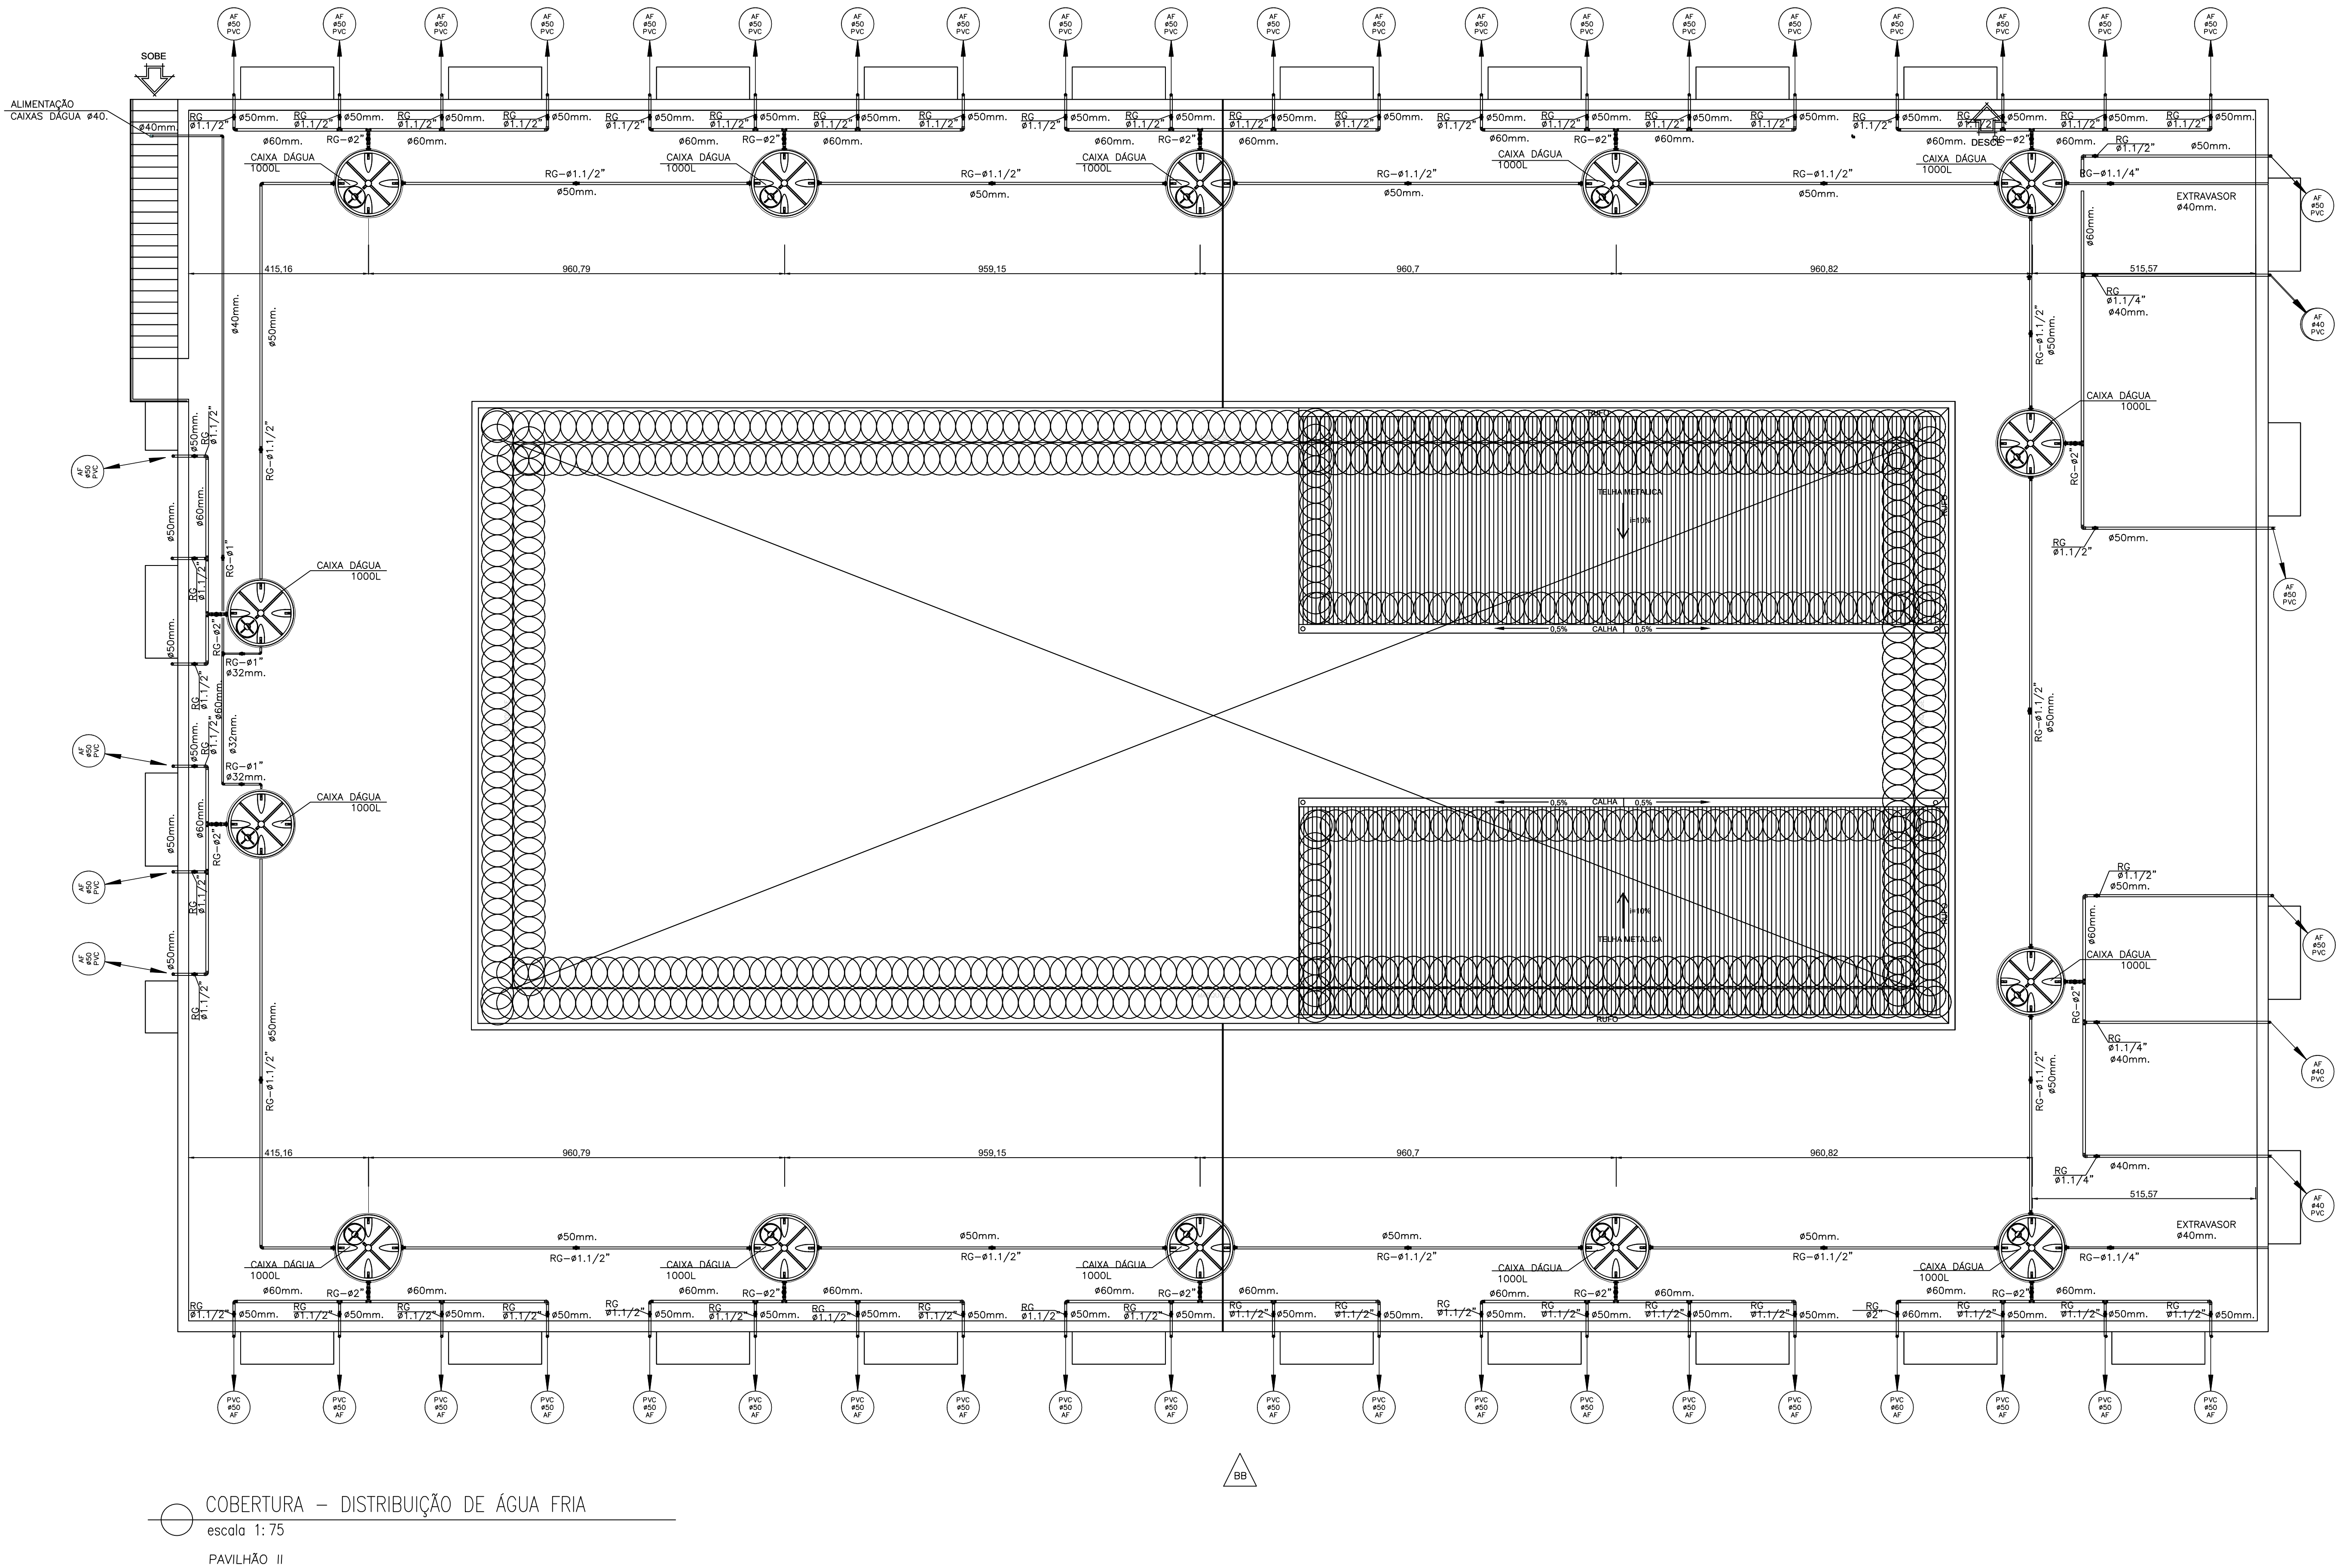

COBERTURA – DISTRIBUIÇÃO DE ÁGUA FRIA
escala 1:75
PAVILHÃO II

ESPECIFICAÇÕES DOS MATERIAIS E DISPOSITIVOS

1 – TODAS AS TORNEIRAS DE PRESSÃO DEVEM ESTAR CONFORME A NORMA ABNT NBR 10281.

2 – TODAS AS DUCHAS HIGIÊNICAS DEVEM ESTAR CONFORME A NORMA ABNT NBR 14877.

3 – TODOS OS ENCHES FLEXÍVEIS DEVEM ESTAR CONFORME A NORMA ABNT NBR 14878.

4 – TODAS AS MISTURADORAS PARA LAVATÓRIO DEVEM ESTAR CONFORME A NORMA ABNT NBR 14390.

5 – TODAS AS MISTURADORAS MONOCOMANDO PARA LAVATÓRIO DEVEM ESTAR CONFORME A NORMA ABNT NBR 15267.

6 – TODAS AS CAIXA DE DESCARGA PARA LIMPEZA DE BACIAS SANITÁRIAS DEVEM ESTAR CONFORME A NORMA ABNT NBR 15491.

7 – TODOS OS CHUVEIROS E DUCHAS DEVEM ESTAR CONFORME A NORMA ABNT NBR 15206.

8 – TODOS OS RESERVATÓRIOS DE POLIETILENO DEVEM ESTAR CONFORME A NORMA ABNT 14799:2011.

9 – TODAS AS TORNEIRAS BOIA INSTALADAS EM RESERVATÓRIOS DE ÁGUA DEVEM ESTAR CONFORME A NORMA ABNT NBR 14534.

10 – TODOS OS REGISTROS DE PRESSÃO ESPECIFICADOS EM PROJETO DEVEM ESTAR CONFORME A NORMA ABNT NBR 15704-1.

11 – TODOS OS REGISTROS DE GAVETA ESPECIFICADOS EM PROJETO DEVEM ESTAR CONFORME A NORMA ABNT NBR 15705.

12 – TODA TUBULAÇÃO E CONEXÕES EM PVC RÍGIDO SOLDÁVEL (COR MARROM), 6.3, PN 750kPa, DEVEM ESTAR CONFORME A NORMA DA ABNT NBR 9648 E NBR 9628.

13 – TODA TUBULAÇÃO E CONEXÕES EM CPVC DEVEM ESTAR CONFORME A NORMA ABNT NBR 15884.

ÁGUA FRIA E ÁGUA QUENTE

APLICAÇÃO DOS MATERIAIS

• TUBULAÇÕES DE ÁGUA FRIA (ALIMENTAÇÃO, RECALQUE E EXTRAÇÃO)

PVC SOLDÁVEL CLASSE 15
7,5 kgf/cm² a 20°C

• TUBULAÇÕES DE ÁGUA FRIA. (PRIMÁRIAS E DISTRIBUIÇÃO NOS APTOS.)

PVC SOLDÁVEL CLASSE 15
7,5 kgf/cm² a 20°C

• TUBULAÇÕES DE DISTRIBUIÇÃO DE ÁGUA QUENTE E RETORNO

CPVC ACQUATHERM

• TUBULAÇÕES DE ÁGUA QUENTE PARA SISTEMA DE AQUECIMENTO

COBRE CLASSE A

1 – RECOMENDA-SE O USO DE CURVAS EM VEZ DE JOELHOS NAS INSTALAÇÕES DE ÁGUA FRIA E ÁGUA QUENTE DO BARILEIRO PARA DIMINUIR A PERDA DE CARGA LOCALIZADA NAS TUBULAÇÕES E CONSEQUENTEMENTE MELHORAR A PRESSÃO DINÂMICA NOS PONTOS DE UTILIZAÇÃO.

2 – TODO O SISTEMA DE ÁGUA FRIA DEVE SER EXECUTADO, INSPECIONADO E ENSAIADO ANTES DE ENTRAR EM FUNCIONAMENTO CONFORME A NORMA ABNT NBR 9628.

3 – RECOMENDA-SE QUE AS TUBULAÇÕES HORIZONTAIS DE ÁGUA FRIA SEJAM INSTALADAS COM UMA LEVE DECLIVIDADE, TENDO EM VISTA REDUZIR O RISCO DE FORMAÇÃO BOLHAS DE AR EM SEU INTERIOR.

4 – DEVERÃO SER PREVISTOS LIMITADORES DE VAZÃO NOS PONTOS, TERMINAIS DE ÁGUA PARA CONSUMO, RESTRINGINDO A VAZÃO CONFORME VALORES INFORMADOS NA TABELA DE VAZÕES DAS PEÇAS DE UTILIZAÇÃO.

5 – DEVERÃO SER USADAS CONEXÕES COM ROSCA DE BUCHA DE LATÃO NOS TERMINAIS DE ÁGUA FRIA (COR AZUL) 25mmx1/2" EXCETO MÁQUINA DE LAVAR ROUPA, QUE SERÁ DE 3/4".

7 – AS SAÍDAS DAS TORNEIRAS DE LIMPEZA SÃO DE 1/2".

8 – TODO O SISTEMA DE ÁGUA QUENTE DEVE SER EXECUTADO E INSPECIONADO ANTES DE ENTRAR EM FUNCIONAMENTO CONFORME A NORMA ABNT NBR 7189.

9 – TODA TUBULAÇÃO E CONEXÕES DE ÁGUA QUENTE DEVERÁ SER EXECUTADA EM COBRE CLASSE A PARA AS LIGAÇÕES ENTRE AS PLACAS E CPVC PARA O RESÍDUO DO CAMINHAMENTO.

10 – AS COLUNAS E TRANSIÇÕES HORIZONTAIS DE ÁGUA QUENTE DEVERÃO SER ISOLADAS COM TUBOS ISOLANTES BIPARTIDOS CONFECCIONADOS EM LA DE ROCHA BASÁLTICA. NAS DEMAIS, USAR ELUMAFLEX.

11 – A INSTALAÇÃO DOS TUBOS E CONEXÕES EM CPVC DEVEM ATENDER AOS REQUISITOS EXIGIDOS NA NORMA ABNT NBR 15884-3.

12 – A INSTALAÇÃO DOS TUBOS E CONEXÕES EM COBRE DEVEM ATENDER AOS REQUISITOS EXIGIDOS NA NORMA ABNT NBR 15884-3.

13 – TODAS AS TUBULAÇÕES QUE CONDUZIREM ÁGUA QUENTE DEVEM SER ISOLADAS TERMICAMENTE COM POLIETILENO EXPANDIDO ESPESURA 10mm.

14 – O DIMENSIONAMENTO E LOCAÇÃO DO RESERVATÓRIO DE ÁGUA QUENTE DEVERÃO SER DEFINIDOS EM PROJETO ESPECÍFICO.

SIMBOLOGIA HIDROSSANITÁRIA

SISTEMA

Nº DA PRIMÁRIA

XX-X

DIÂMETRO

ØXX

DIÂMETRO DO REGISTRO

ØXX

ALTURA DO REGISTRO

H=XX,XXm

PEÇA SANITÁRIA

AFV(33)

ALTURA DA SAÍDA DE ALIMENT. DA PEÇA SANITÁRIA

AFV(33)

ALIM. = COLUNA DE ALIMENTAÇÃO EM PVC MARROM (DN EM PLANTA)

AF = COLUNA DE ÁGUA FRIA EM PVC MARROM (DN EM PLANTA)

REC. = COLUNA DE RECALQUE EM PVC MARROM (DN EM PLANTA)

AD = COLUNA DE ÁGUA QUENTE EM CPVC ACQUATHERM (DN EM PLANTA)

RAQ = COLUNA DE RETORNO DE A.Q. EM CPVC ACQUATHERM (DN EM PLANTA)

ISO-X

ISOMÉTRICO

→

INDICAÇÃO DE FLUXO

→

TUBULAÇÃO QUE SOBE

→

TUBULAÇÃO QUE DESCE

→

TUBULAÇÃO QUE PASSA

→

TUBO DE PVC MARROM – ALIMENTAÇÃO DA CAIXA D'ÁGUA(DN EM PLANTA)

→

TUBO DE PVC MARROM – DISTRIBUIÇÃO DE ÁGUA FRIA PISO(DN EM PLANTA)

ABREVIATURAS

DESCRIÇÃO

VD

VALVULA DE DESCARGA

MV/PP/RG

REGISTROS MONOCOMANDO/DE PRESSÃO/DE GAVETA

BCA

BACIA SANITÁRIA COM CAIXA ACOPLADA

BS

BACIA SANITÁRIA COM VALVULA DE DESCARGA

DH

DUCHA HIGIÊNICA

LV

LAVATÓRIO

CH

CHUVEIRO

PIA

PIA

TNQ

TANQUE

MLR

MÁQUINA DE LAVAR ROUPAS

ML

MÁQUINA DE LAVAR LOUÇAS

GEL

GELADERA

PA

PURIFICADOR DE ÁGUA

CA

CAIXA PARA MANOBRAS DE REGISTRO

TL/TJ

TORNEIRA DE LAVAGEM/ARDEM

TB

TORNEIRA BOIA

HD.

CAVALETE DE MEDIÇÃO DA CONCESSIONÁRIA

DADOS PARA			
PROJETO			
ESCALA			
PROJETO			
CD	Nº	DATA	PROJ.
1	1	10/10	10/10
2	2	10/10	10/10
3	3	10/10	10/10
200	200	10/10	10/10

REV.	DATA	DESCRIÇÃO	DESENHISTA GRAZIEL OLIVEIRA	RESPONSÁVEL TÉCNICO	SECRETARIA DE ESTADO DE JUSTIÇA E SEGURANÇA PÚBLICA
01	01/10/20	EMISSÃO FINAL			DIRETORIA DE INFRAESTRUTURA
			RESPONSÁVEL TÉCNICO ANDRÉ THIERRY PEREIRA		
			CREA: 101/2020		
			CONSTITUIÇÃO SANTIAGO ENGENHARIA		
			PROJETO HIDROSSANITÁRIO		
			PRESIDENTE SANTIAGO ENGENHARIA		
			PLANTA SANITÁRIA PAVILHÃO II		
			10/10/20		
			10/10/20		
			10/10/20		

FORMATO A0 (841 x 1189mm)

