




LIGAR EM CENTÍMETROS, NÍVEL EM METROS. MAR RETIRAR MEDIDAS DO DESENHO COM TOLA. CONFERIR TODAS AS MEDIDAS NO LOCAL. QUALQUER ALTERAÇÃO DE PROJETO DEVERÁ SER COMUNICADA À EQUIPE TÉCNICA.	REV	DATA	DESCRIÇÃO	RESPONSÁVEL TÉCNICO  ANDRÉ HERMONT PEREIRA DA SILVA CREA: 93489-0/MG	 SECRETARIA DE ESTADO DE JUSTIÇA E SEGURANÇA PÚBLICA DIRETORIA DE INFRAESTRUTURA	PROJ	PROJETO ELÉTRICO TIPO PAVILHÕES 1 e 2	DET/2005
						PRESD	PRESIDENTE ANTÔNIO DUTRA LADERA / FIBERÓD DAS NEVES	ELÉTRICO
						CONT	PLANTA BAIXA 1º PAVIMENTO - ILUMINAÇÃO GELAS	ELAB
						CONSULTORIA SANTIAGO ENGENHARIA		

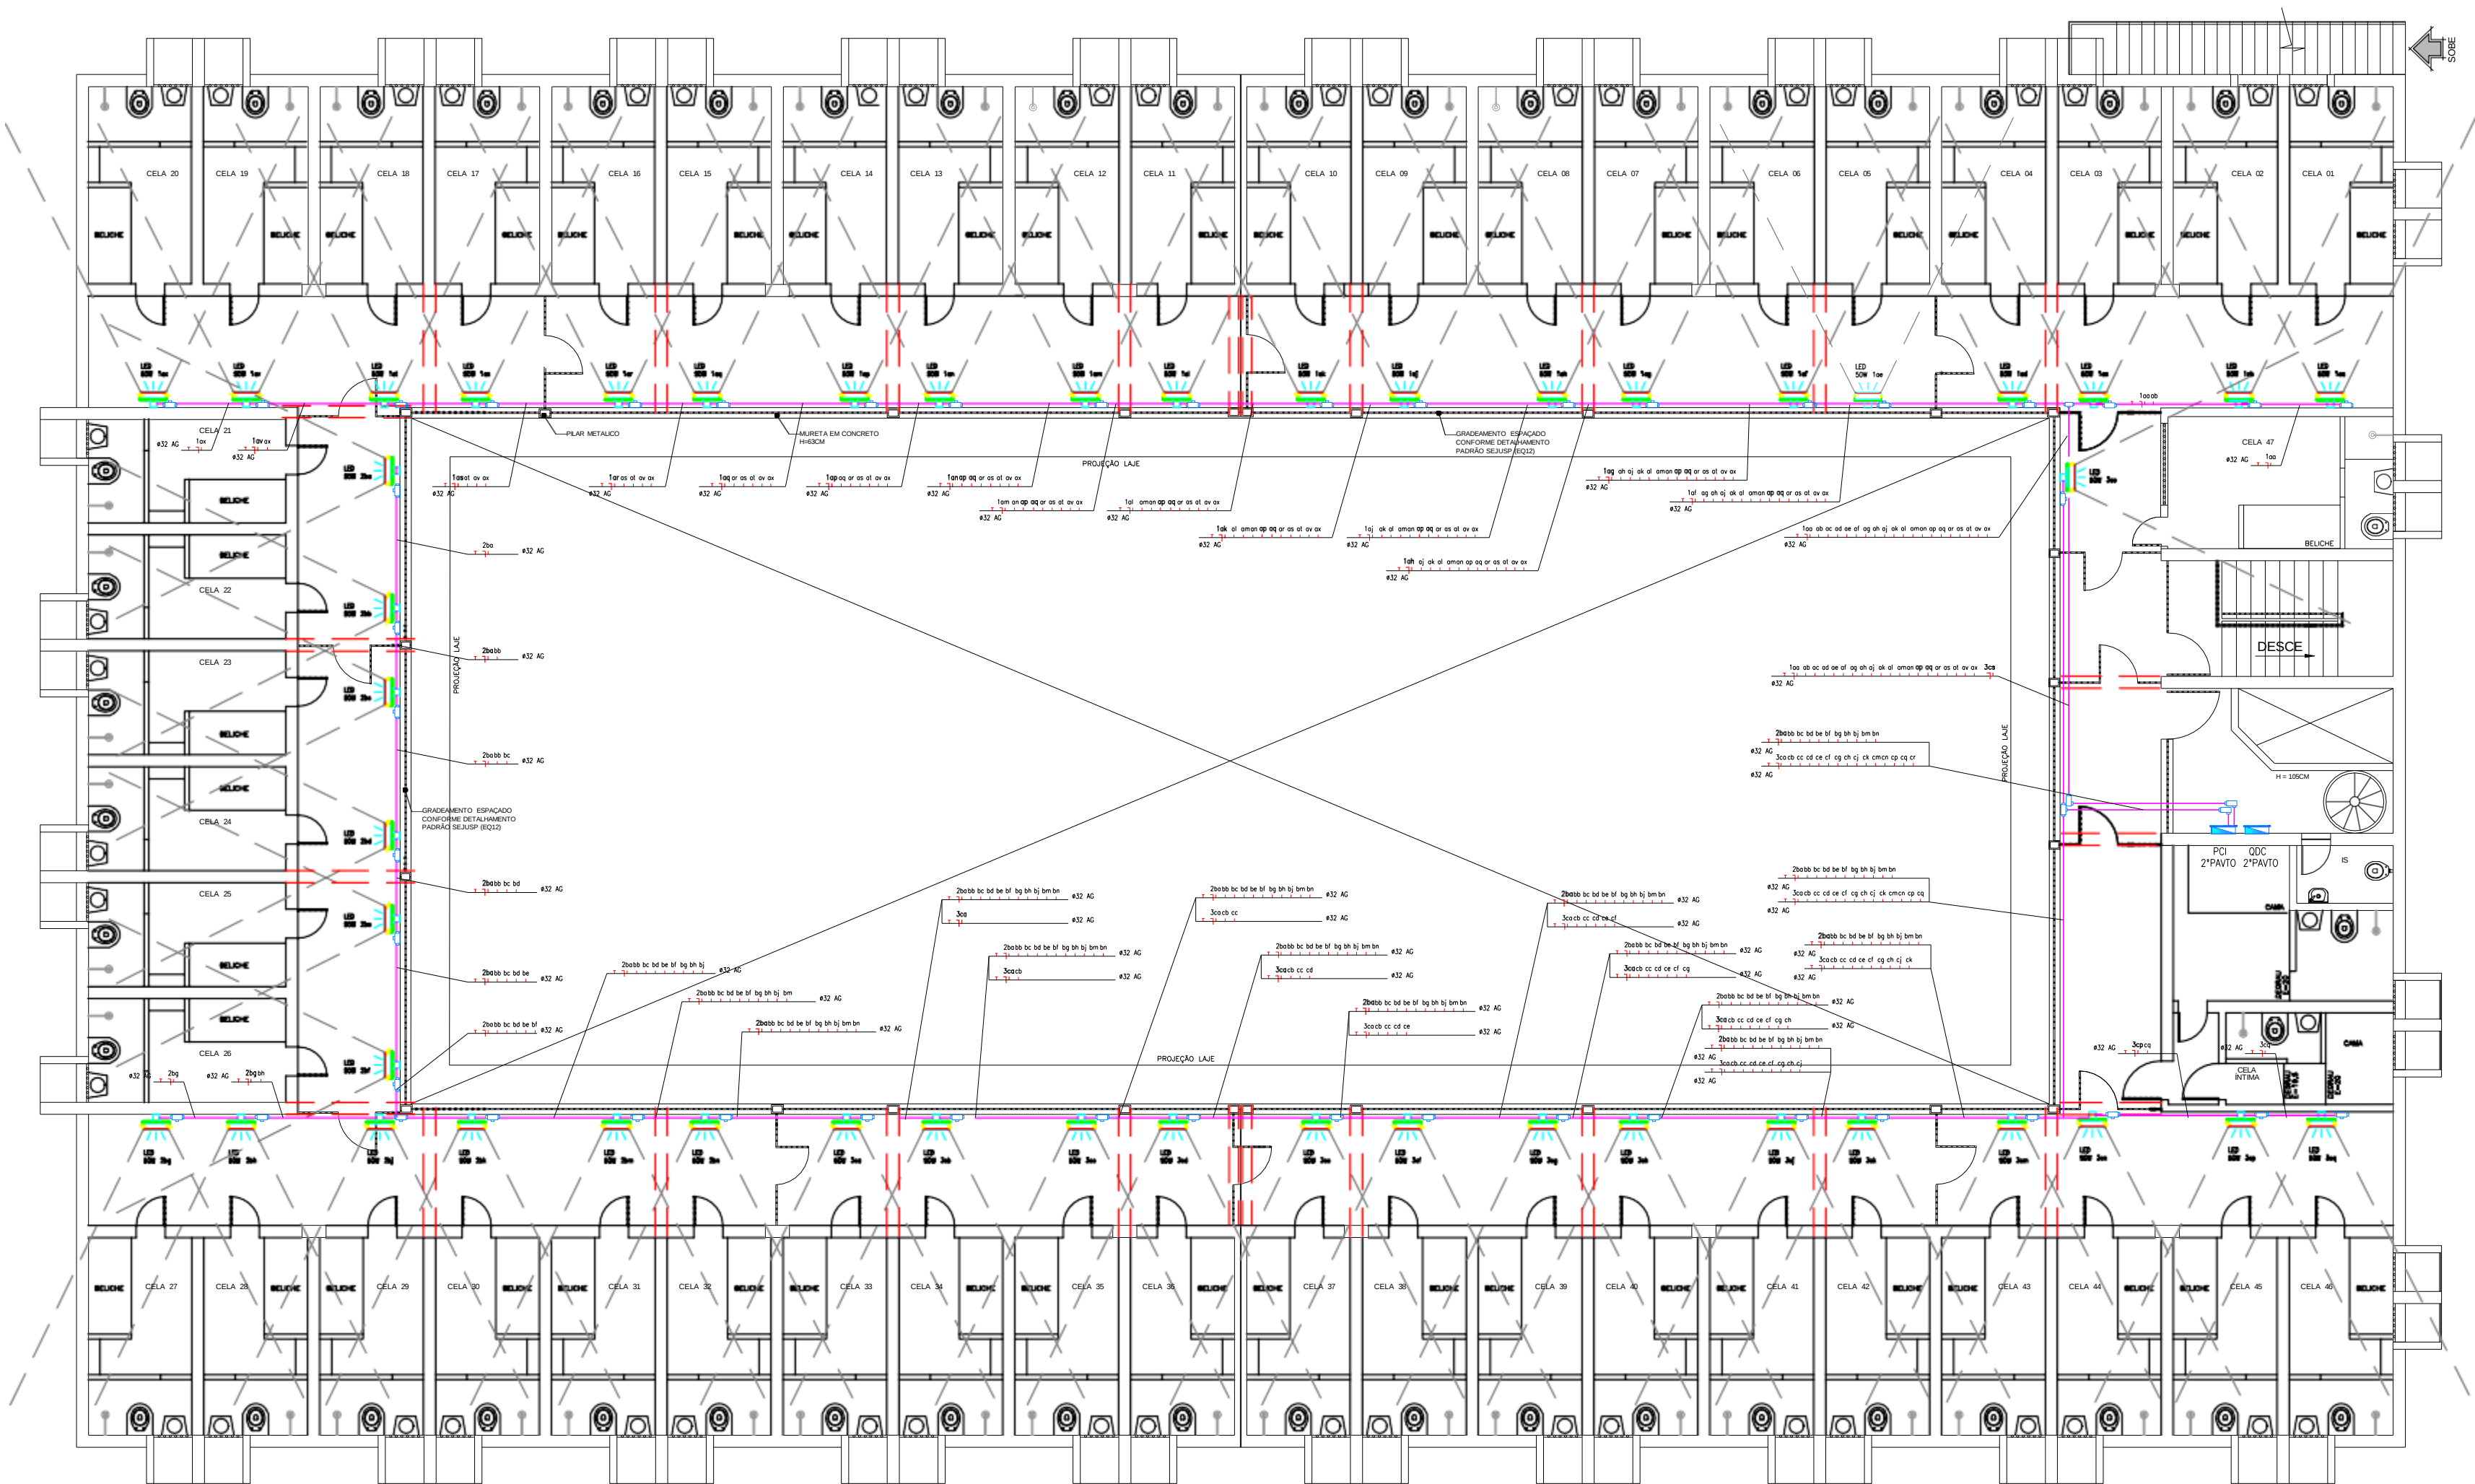


PLANTA 2º PAVIMENTO
escala 1:100

OBSERVAÇÕES	CORREÇÃO DE ERROS: NENHUM			REVISÃO	DATA	DESCRIÇÃO	RESPONSÁVEL TÉCNICO	 SECRETARIA DE ESTADO DE JUSTIÇA E SEGURANÇA PÚBLICA DIRETORIA DE INFRAESTRUTURA	PROJETO ELÉTRICO TIPO PAVILHÕES 1 e 2	DATA	SITIO005		
	MATERIAL NECESSÁRIO DO DESENHO COM ESCALA											CONFERTEUR	FABRÍCIO DE OLIVEIRA
	CONTINUAÇÃO DO PROJETO												
	QUALQUER ALTERAÇÃO DE PROJETO DEVERÁ SER CONSTATADA E EQUIPE TÉCNICA												
	FORMATO INTERNACIONAL A3 (1189 x 841 mm)												
CONSULTORIA SANTIAGO ENGENHARIA													

[illegible]




LETRA DE CREDITO: R\$ 1.000,00					REV.	DATA	DESCRIÇÃO	RESPONSÁVEL TÉCNICO	SECRETARIA DE ESTADO DE JUSTIÇA E SEGURANÇA PÚBLICA DIRETORIA DE INFRAESTRUTURA			
NÃO RECEBER MEDIDA DO DESEJO COM CORDÃO								 ANDRÉ HERMONT PEREIRA DA SILVA CREIA 907050 MS	PROJETO ELÉTRICO TIPO PAVILHÕES 1 e 2			
CONFERIR TODAS AS MEDIDAS NO LOCAL									PRESIDENTE ANTONIO DUTRA LADERIA / RIBEIRÃO DAS NEVES			
QUALQUER ALTERAÇÃO DE PROJETO DEVERÁ SER COMUNICADA A EQUIPE TÉCNICA-DM									PLANTA BAIXA 2º PAVIMENTO - ILUMINAÇÃO ÁREA COMUM			
									CONSULTORIA SANTIAGO ENGENHARIA			

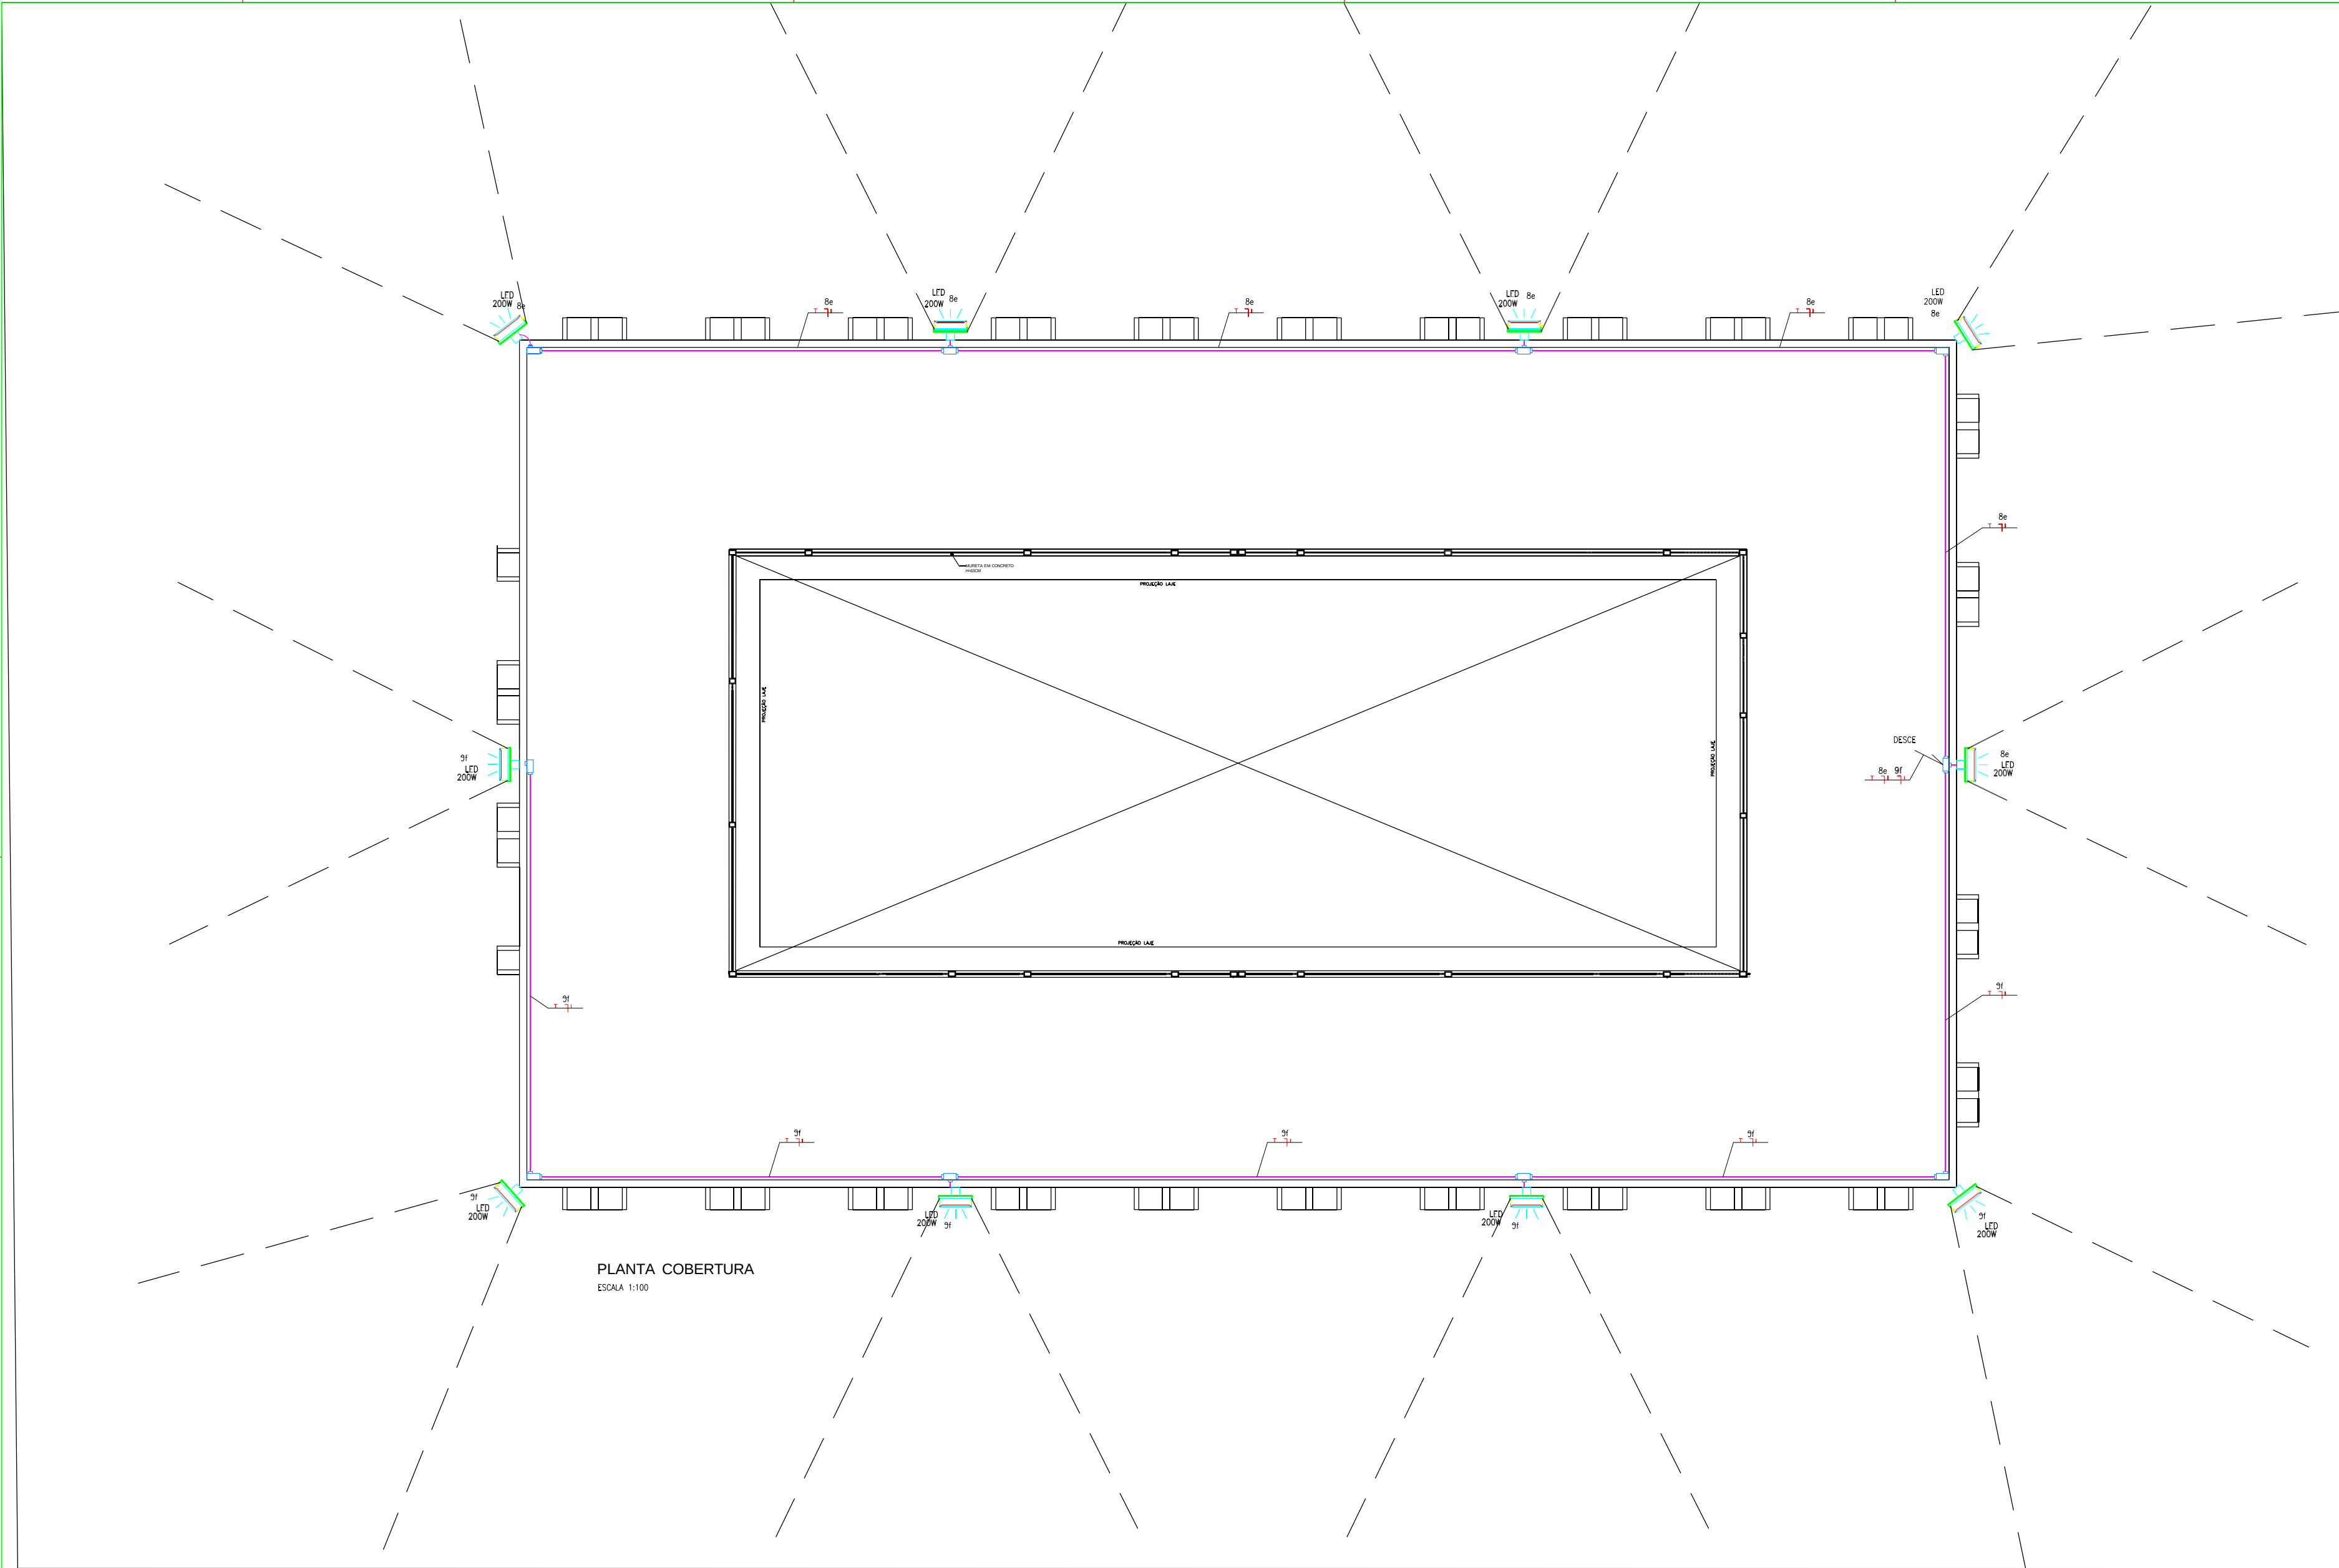

PLANTA COBERTURA
ESCALA 1:100

OBSERVAÇÕES	REVISÕES	REV.	DATA	DESCRIÇÃO	RESPONSÁVEL TÉCNICO		CONF.	TÍTULO	PROJ.	IDENTIFICAÇÃO			
													
					ANDRÉ HERMONT PEREIRA DA SILVA CREA 90768D MG								
											PROJETO ELÉTRICO TIPO PAVILHÕES 1 e 2	DATA	SET/2025
											PRESÍDIO ANTÔNIO DUTRA LADEIRA / RIBEIRÃO DAS NEVES	ODD.	ELÉTRICO
											PLANTA BAIXA COBERTURA - ILUMINAÇÃO	FOLHA	05/08

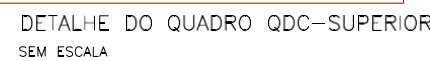

DEMANDA UTILIZADA DE 85%

BALANCEAMENTO DE FASES	
R	6130,0 VA
S	6606,0 VA
T	7065,0 VA

DEMANDA UTILIZADA DE 85%

BALANCEAMENTO DE FASES	
R	2111,0 VA
S	2013,0 VA
T	1654,0 VA

[illegible]



LMG - 806

OBSERVAÇÕES	REVISÕES	REV.	DATA	DESCRIÇÃO	RESPONSÁVEL TÉCNICO	IDENTIFICAÇÃO			
					 ANDRÉ HERMONT PEREIRA DA SILVA CREA 90768D MG	PROJ.	PROJETO ELÉTRICO TIPO PAVILHÕES 1 e 2	DATA	SET/2025
						CONC.	PRESÍDIO ANTÔNIO DUTRA LADEIRA / RIBEIRÃO DAS NEVES	OD	ELÉTRICO
						PLANTA	PLANTA BAIXA IMPLANTAÇÃO - ALIMENTADORES DE BAIXA TENSÃO	07/08	